

Tabella Materiali			
Materiale	Area (mq)	Vol. (mc)	Vol. cum. (mc)
Scavo	0.00	0.00	0.00
Rilevato	0.00	0.00	0.00
Subballast	1.56	39.00	5437.76
Supercompattato	0.00	0.00	0.00
Ballast	6.09	152.26	23350.75
Vegetale	1.19	34.54	12842.35

Sezione n. 990
Prog. km: 24+725.00

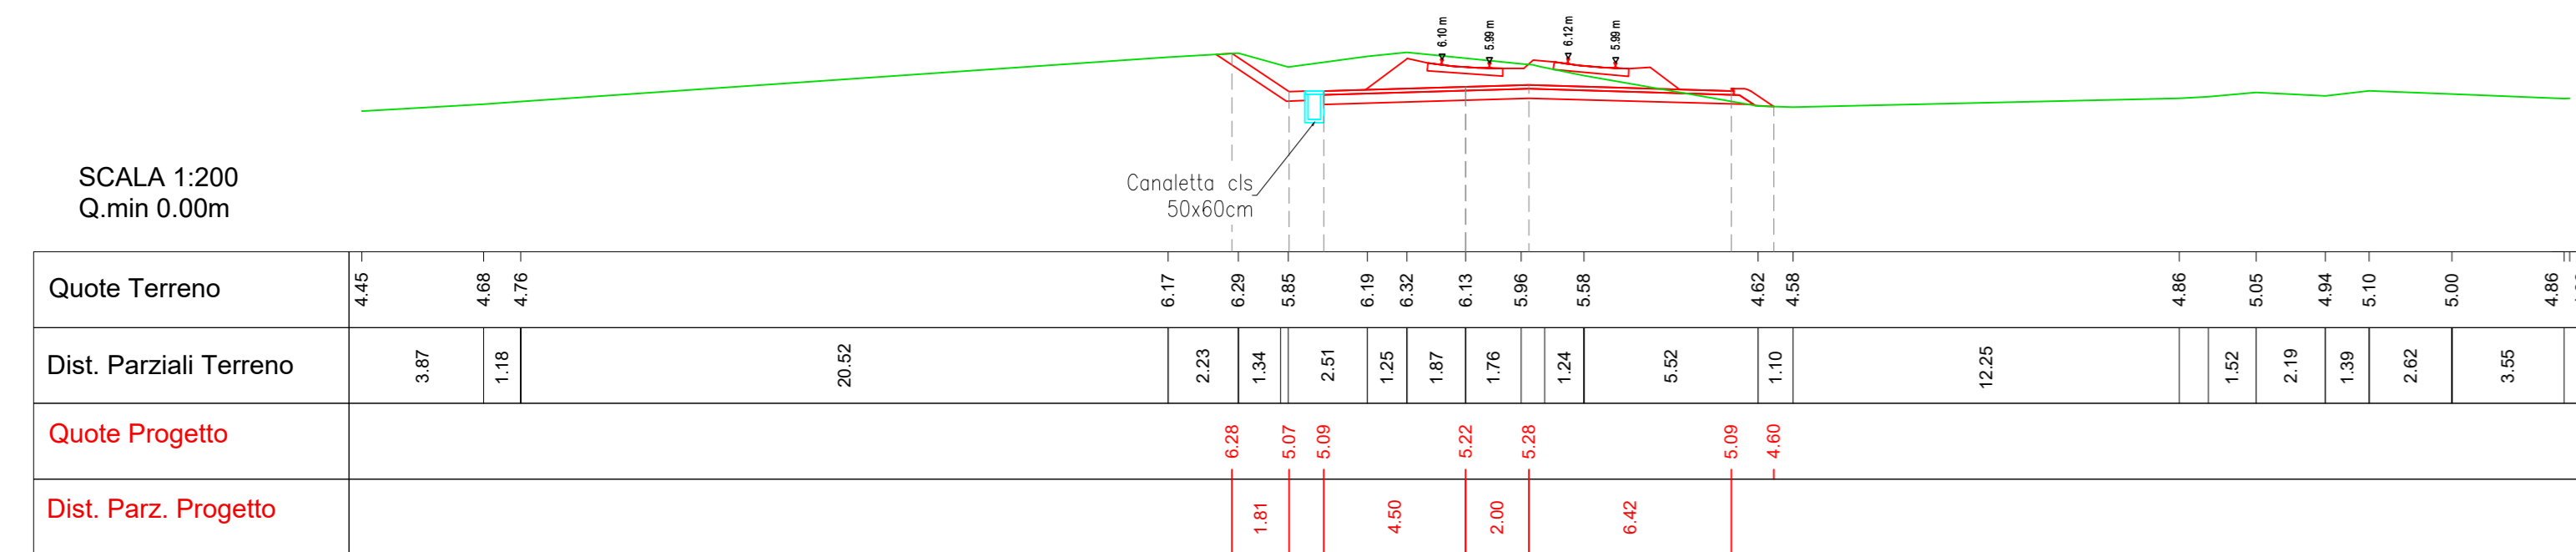


Tabella Materiali			
Materiale	Area (mq)	Vol. (mc)	Vol. cum. (mc)
Scavo	0.00	0.00	0.00
Rilevato	0.00	0.00	0.00
Subballast	1.56	39.00	5476.76
Supercompattato	0.00	0.00	0.00
Ballast	5.99	151.06	23501.81
Vegetale	0.97	27.01	12869.35

Sezione n. 991
Prog. km: 24+750.00

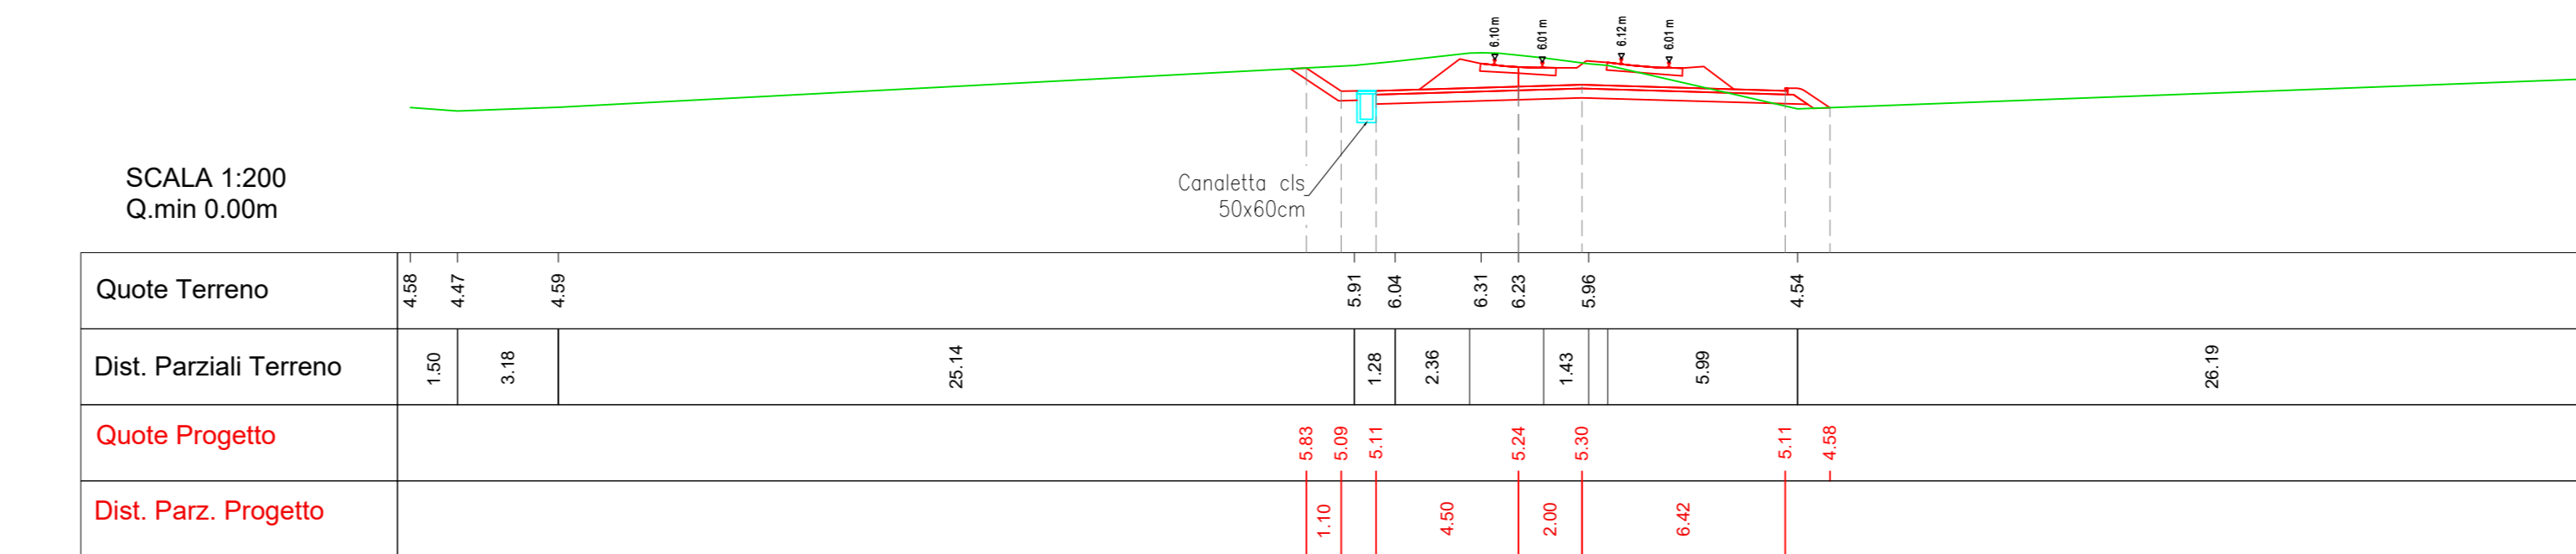


Tabella Materiali			
Materiale	Area (mq)	Vol. (mc)	Vol. cum. (mc)
Scavo	0.00	0.00	0.00
Rilevato	0.00	0.00	0.00
Subballast	1.56	39.00	5615.77
Supercompattato	0.00	0.00	0.00
Ballast	5.80	148.83	23650.44
Vegetale	1.35	28.94	12868.29

Sezione n. 992
Prog. km: 24+775.00

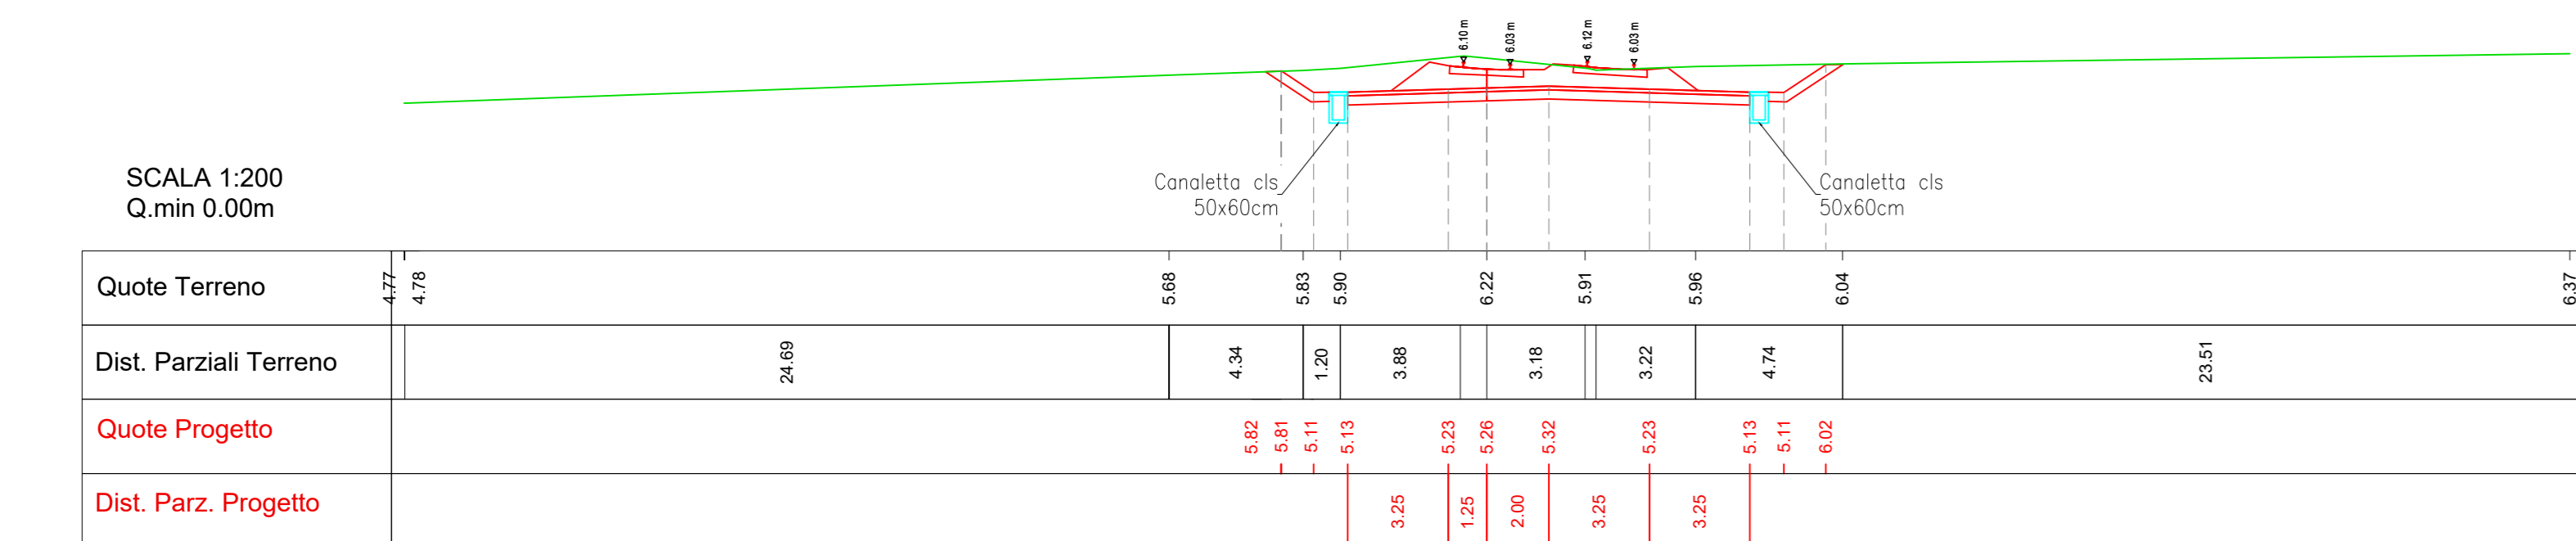


Tabella Materiali			
Materiale	Area (mq)	Vol. (mc)	Vol. cum. (mc)
Scavo	0.00	0.00	0.00
Rilevato	0.00	0.00	0.00
Subballast	1.56	39.00	5554.77
Supercompattato	0.00	0.00	0.00
Ballast	5.80	146.20	23796.64
Vegetale	1.07	30.17	12928.46

Sezione n. 993
Prog. km: 24+800.00

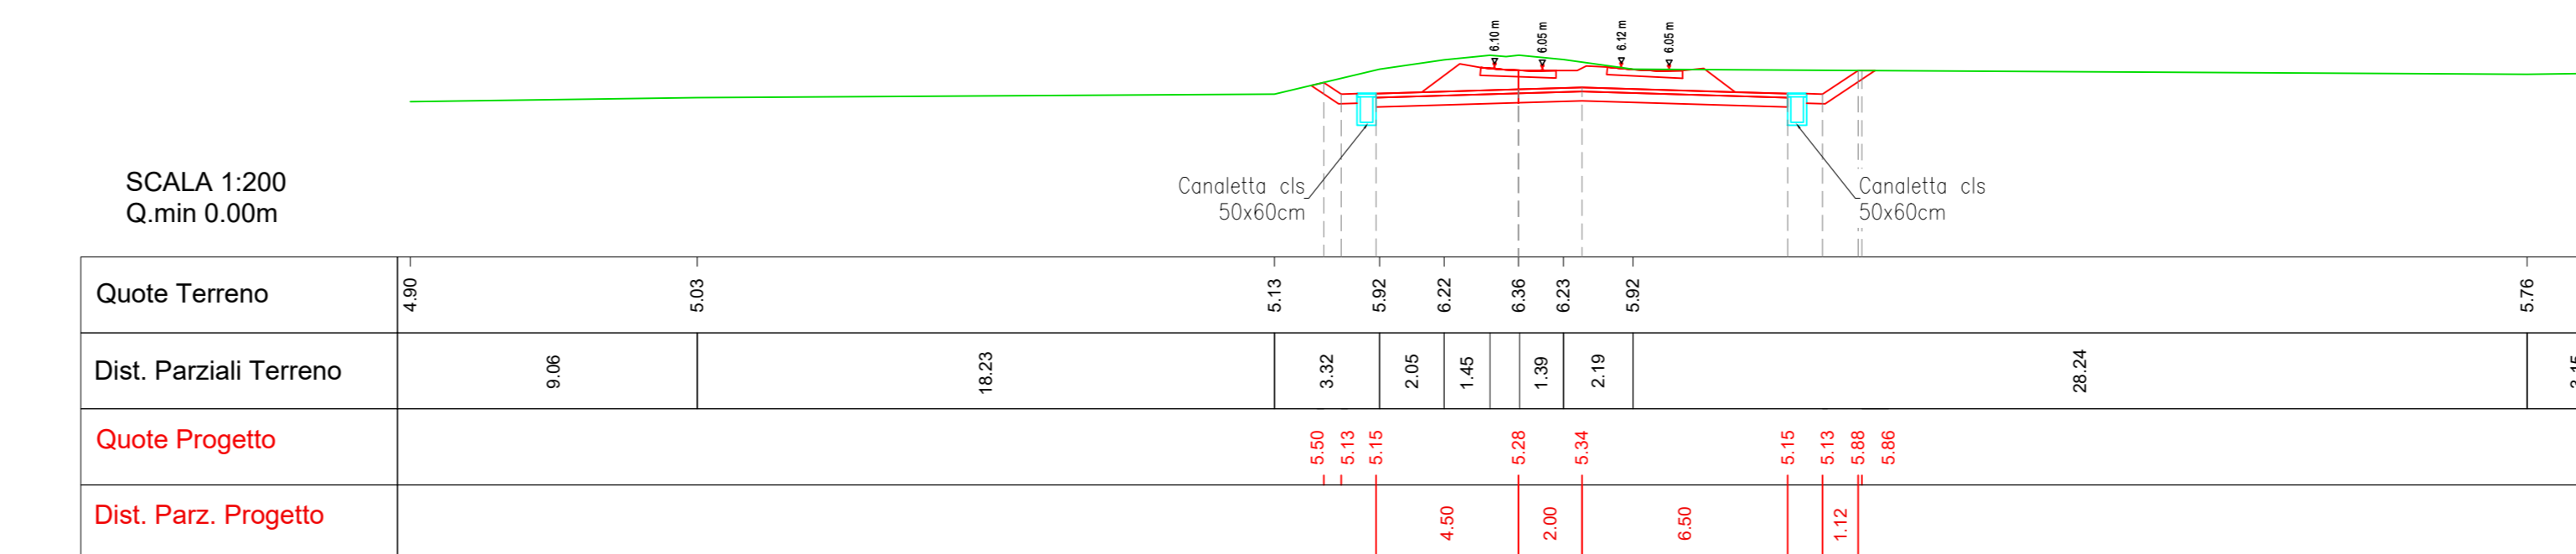


Tabella Materiali			
Materiale	Area (mq)	Vol. (mc)	Vol. cum. (mc)
Scavo	0.00	0.00	0.00
Rilevato	0.00	0.00	0.00
Subballast	1.56	39.00	5593.77
Supercompattato	0.00	0.00	0.00
Ballast	5.70	143.83	23640.44
Vegetale	1.16	27.80	12956.26

Sezione n. 994
Prog. km: 24+825.00

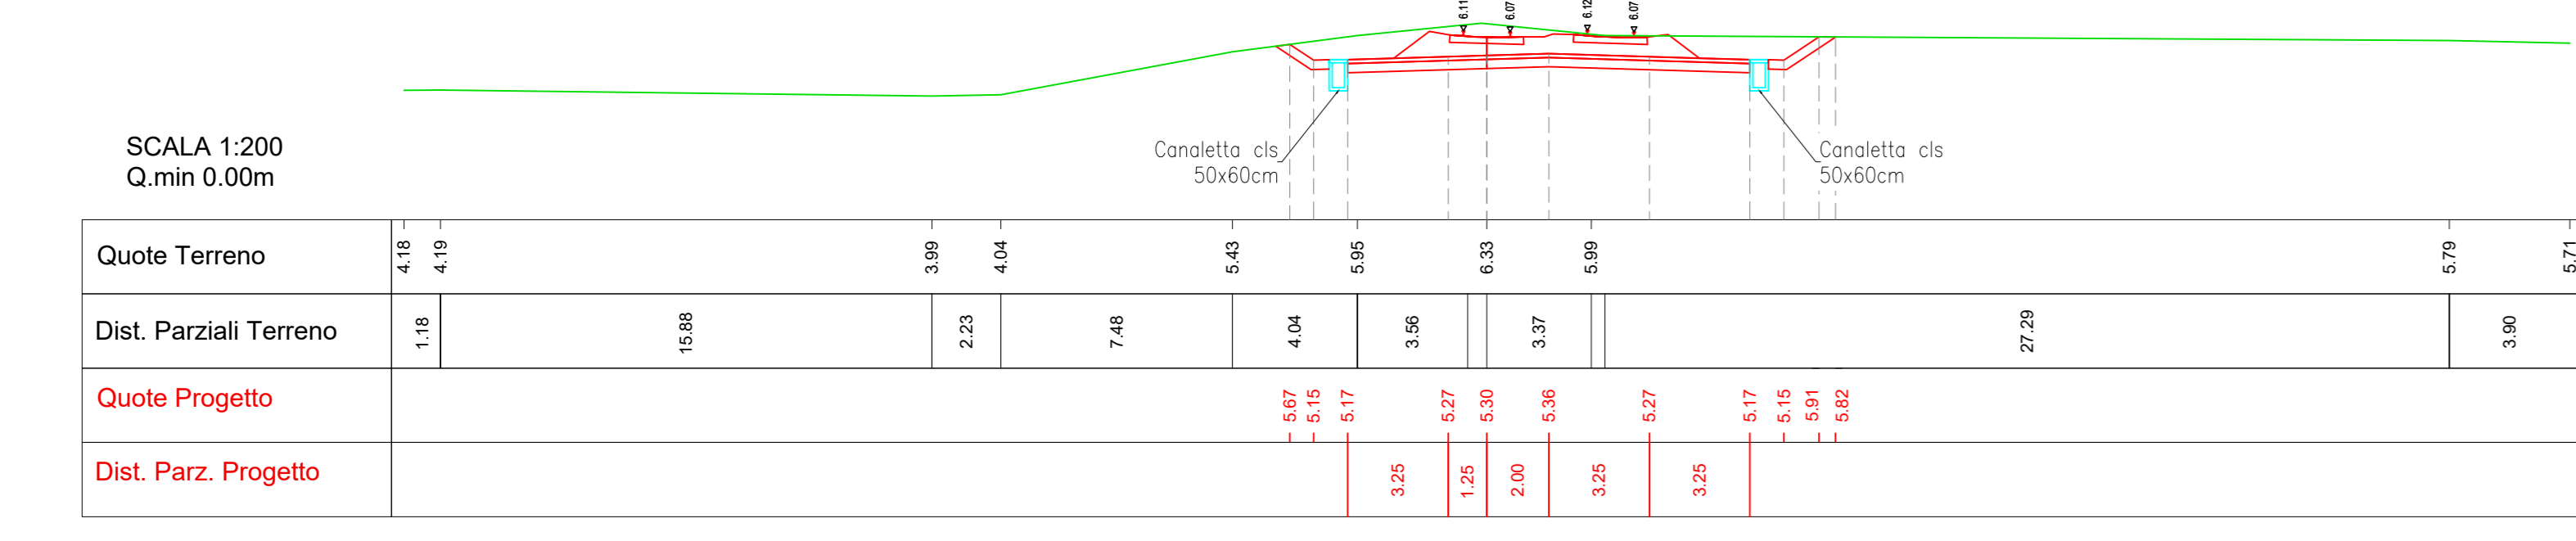


Tabella Materiali			
Materiale	Area (mq)	Vol. (mc)	Vol. cum. (mc)
Scavo	0.00	0.00	0.00
Rilevato	0.00	0.00	0.00
Subballast	1.56	39.00	5632.77
Supercompattato	0.00	0.00	0.00
Ballast	5.61	141.43	24081.87
Vegetale	1.12	28.45	12984.71

Sezione n. 995
Prog. km: 24+850.00

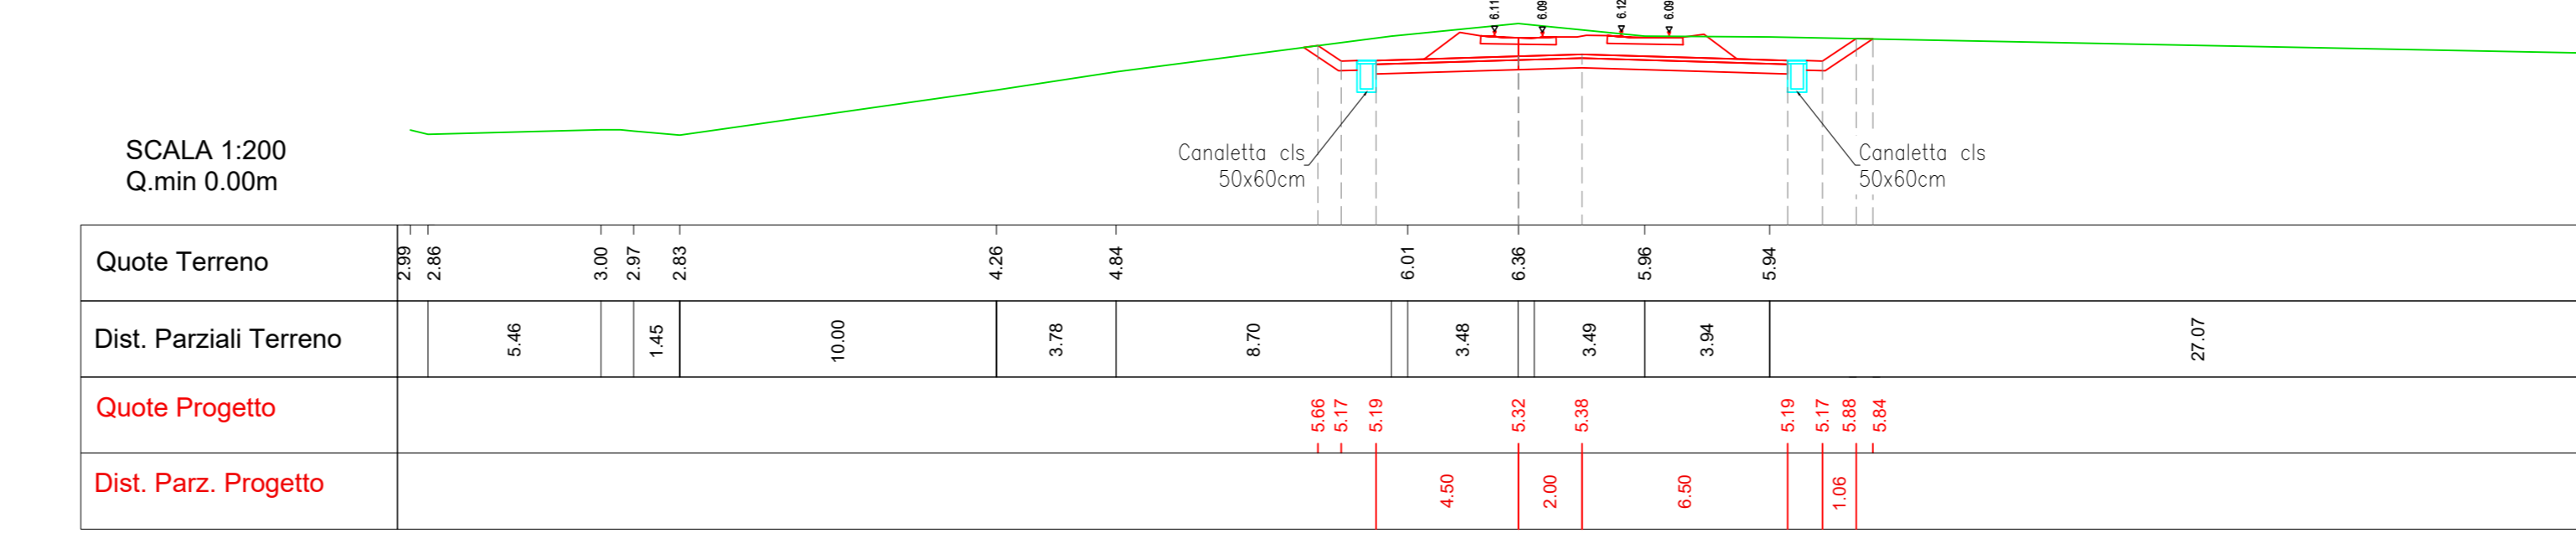


Tabella Materiali			
Materiale	Area (mq)	Vol. (mc)	Vol. cum. (mc)
Scavo	0.00	0.00	0.00
Rilevato	0.00	0.00	0.00
Subballast	1.56	39.00	5671.77
Supercompattato	0.00	0.00	0.00
Ballast	5.52	139.10	24220.97
Vegetale	0.82	25.49	13010.20

Sezione n. 996
Prog. km: 24+875.00


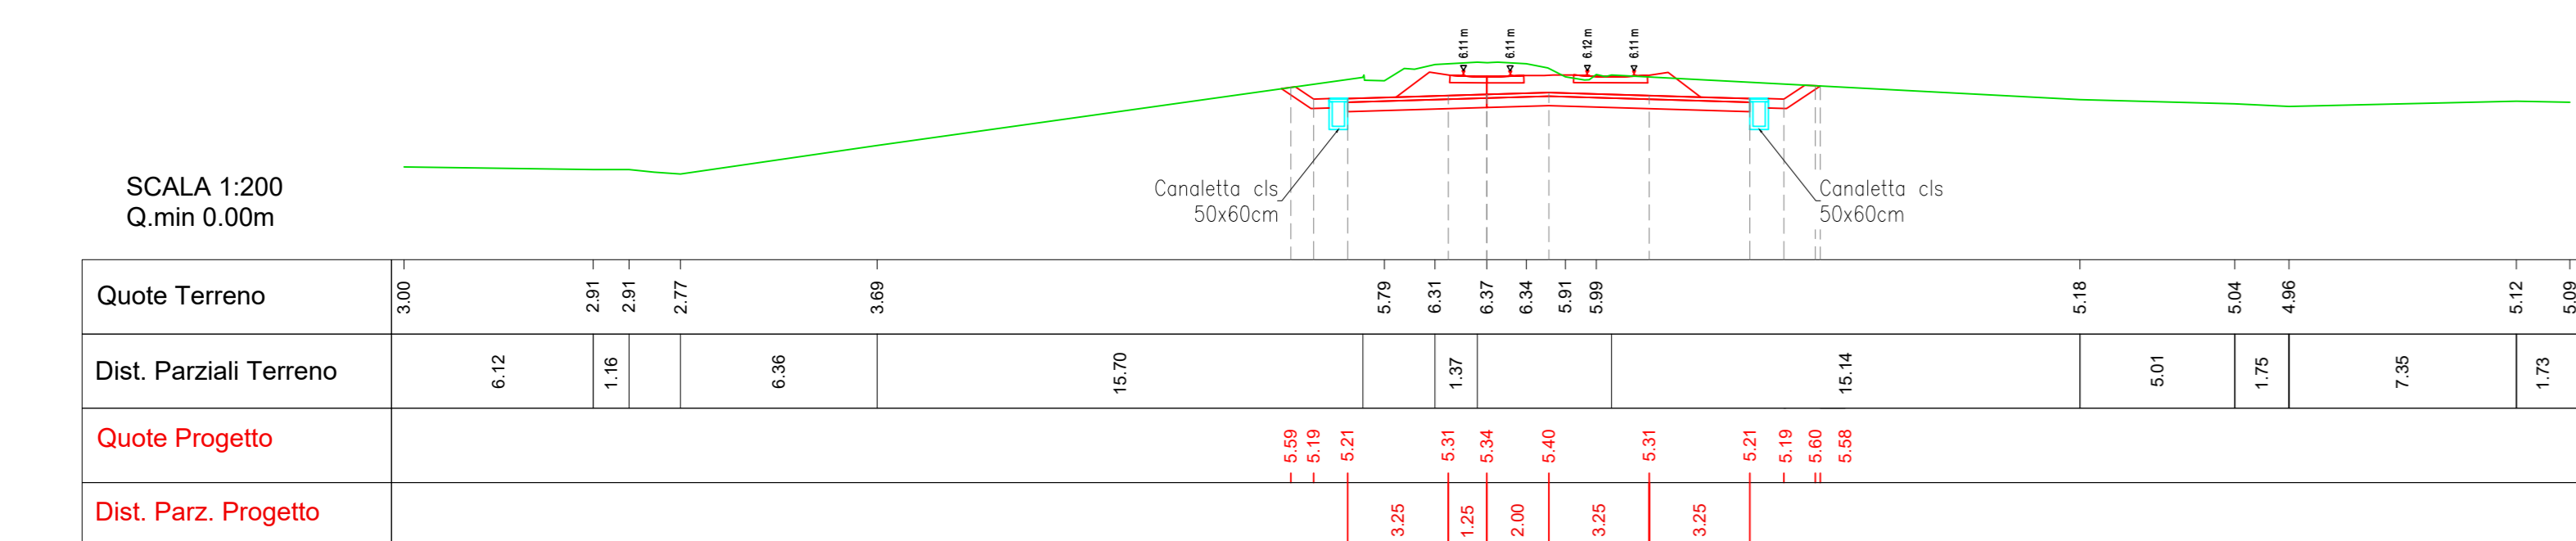


Tabella Materiali			
Materiale	Area (mq)	Vol. (mc)	Vol. cum. (mc)
Scavo	0.00	0.00	0.00
Rilevato	0.00	0.00	0.00
Subballast	1.56	39.00	5710.77
Supercompattato	0.00	0.00	0.00
Ballast	5.48	137.53	24358.50
Vegetale	0.89	22.67	13032.87

Sezione n. 997
Prog. km: 24+900.00

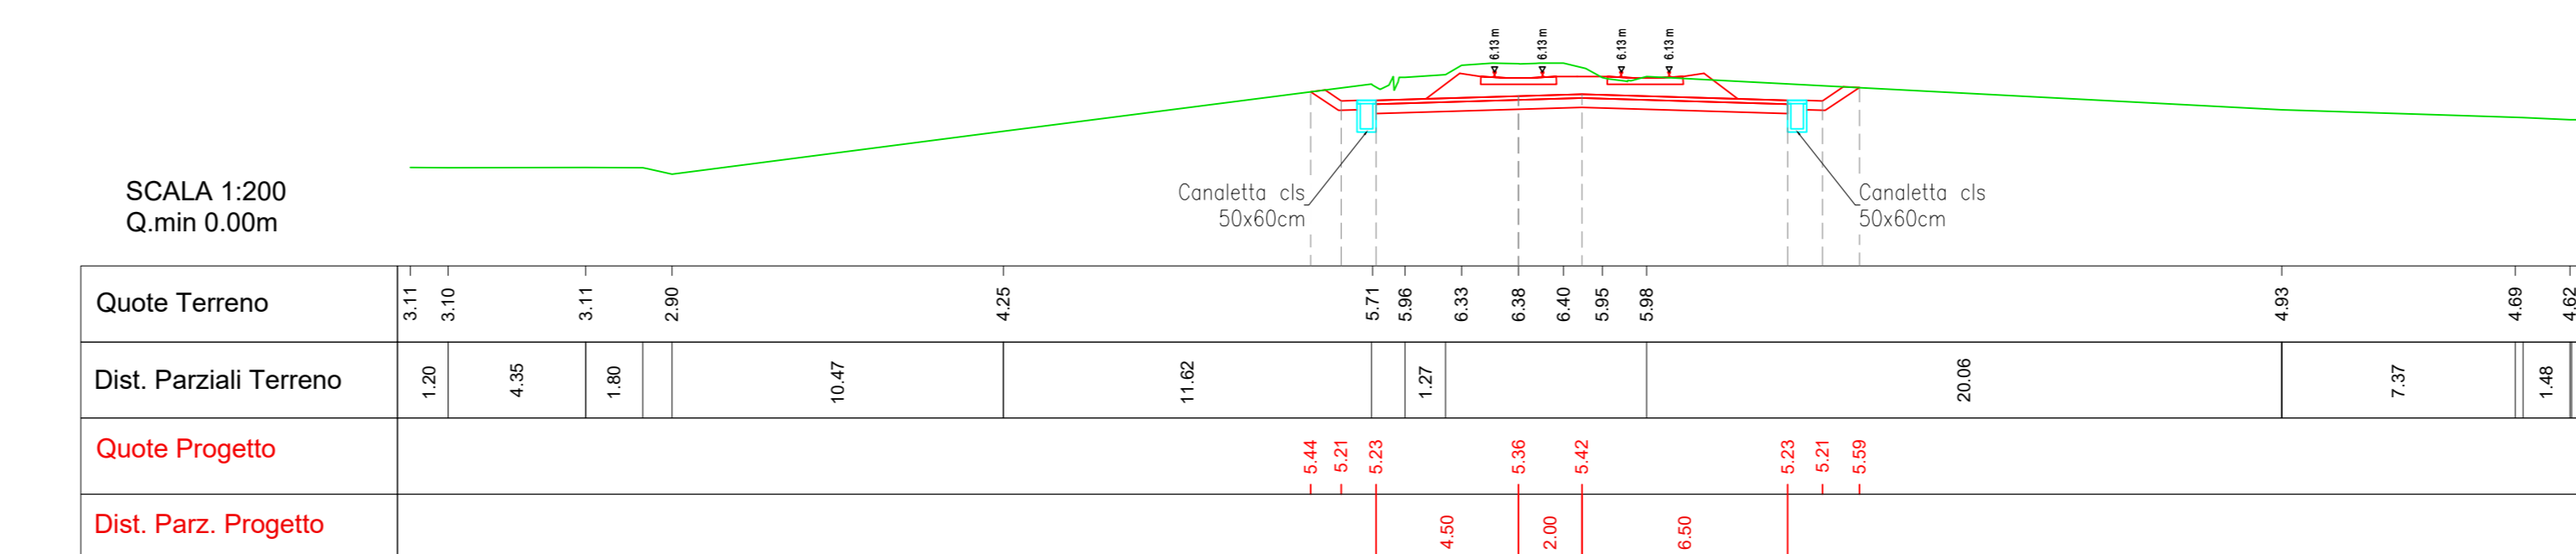

COMMITTENTE: **RFI** RETE FERROVIARIA ITALIANA GRUPPO FERROVIE DELLO STATO ITALIANE DIREZIONE PROGRAMMI INVESTIMENTI DIRETTRICE SUD - PROGETTO ADRIATICA

DIREZIONE LAVORI: **ITALFERR** GRUPPO FERROVIE DELLO STATO ITALIANE

APPALTATORE: **AGOSTINI** COSTRUZIONI GENERALI MANDATARIA **ATLANTE** MANDANTI

PROGETTAZIONE: **HUB** MANDATARIA **TVpro** MANDANTI

PROGETTO ESECUTIVO

LINEA PESCARA - BARI
RADDOPPIO DELLA TRATTA FERROVIARIA TERMOLI - LESINA
LOTTO 2 e 3: RADDOPPIO TERMOLI - RIPALTA

Sezioni trasversali di progetto
Tavola 127 di 128

APPALTATORE	PROGETTAZIONE	SCALA:
DIRETTORE TECNICO Ing. G. Balzano	DIRETTORE DELLA PROGETTAZIONE Ing. W. Faccini	1:200

COMMESSA: LOTTO FASE ENTE TIPO DOC. OPERA/DISCIPLINA PROGR. REV.

L10B 02 E ZZ W9 I1F0000 127 A

Revis.	Descrizione	Redatto	Data	Verificato	Data	Approvato	Data	Autorizzato	Data
A	Esibizione in VV	W. Faccini	2023-09-20	W. Faccini	2023-09-20	W. Faccini	2023-09-20	W. Faccini	2023-09-20

File: L10B.0.2.E.ZZ.W9.IF00.0.0.127.A.DWG n. Esib.: 1