
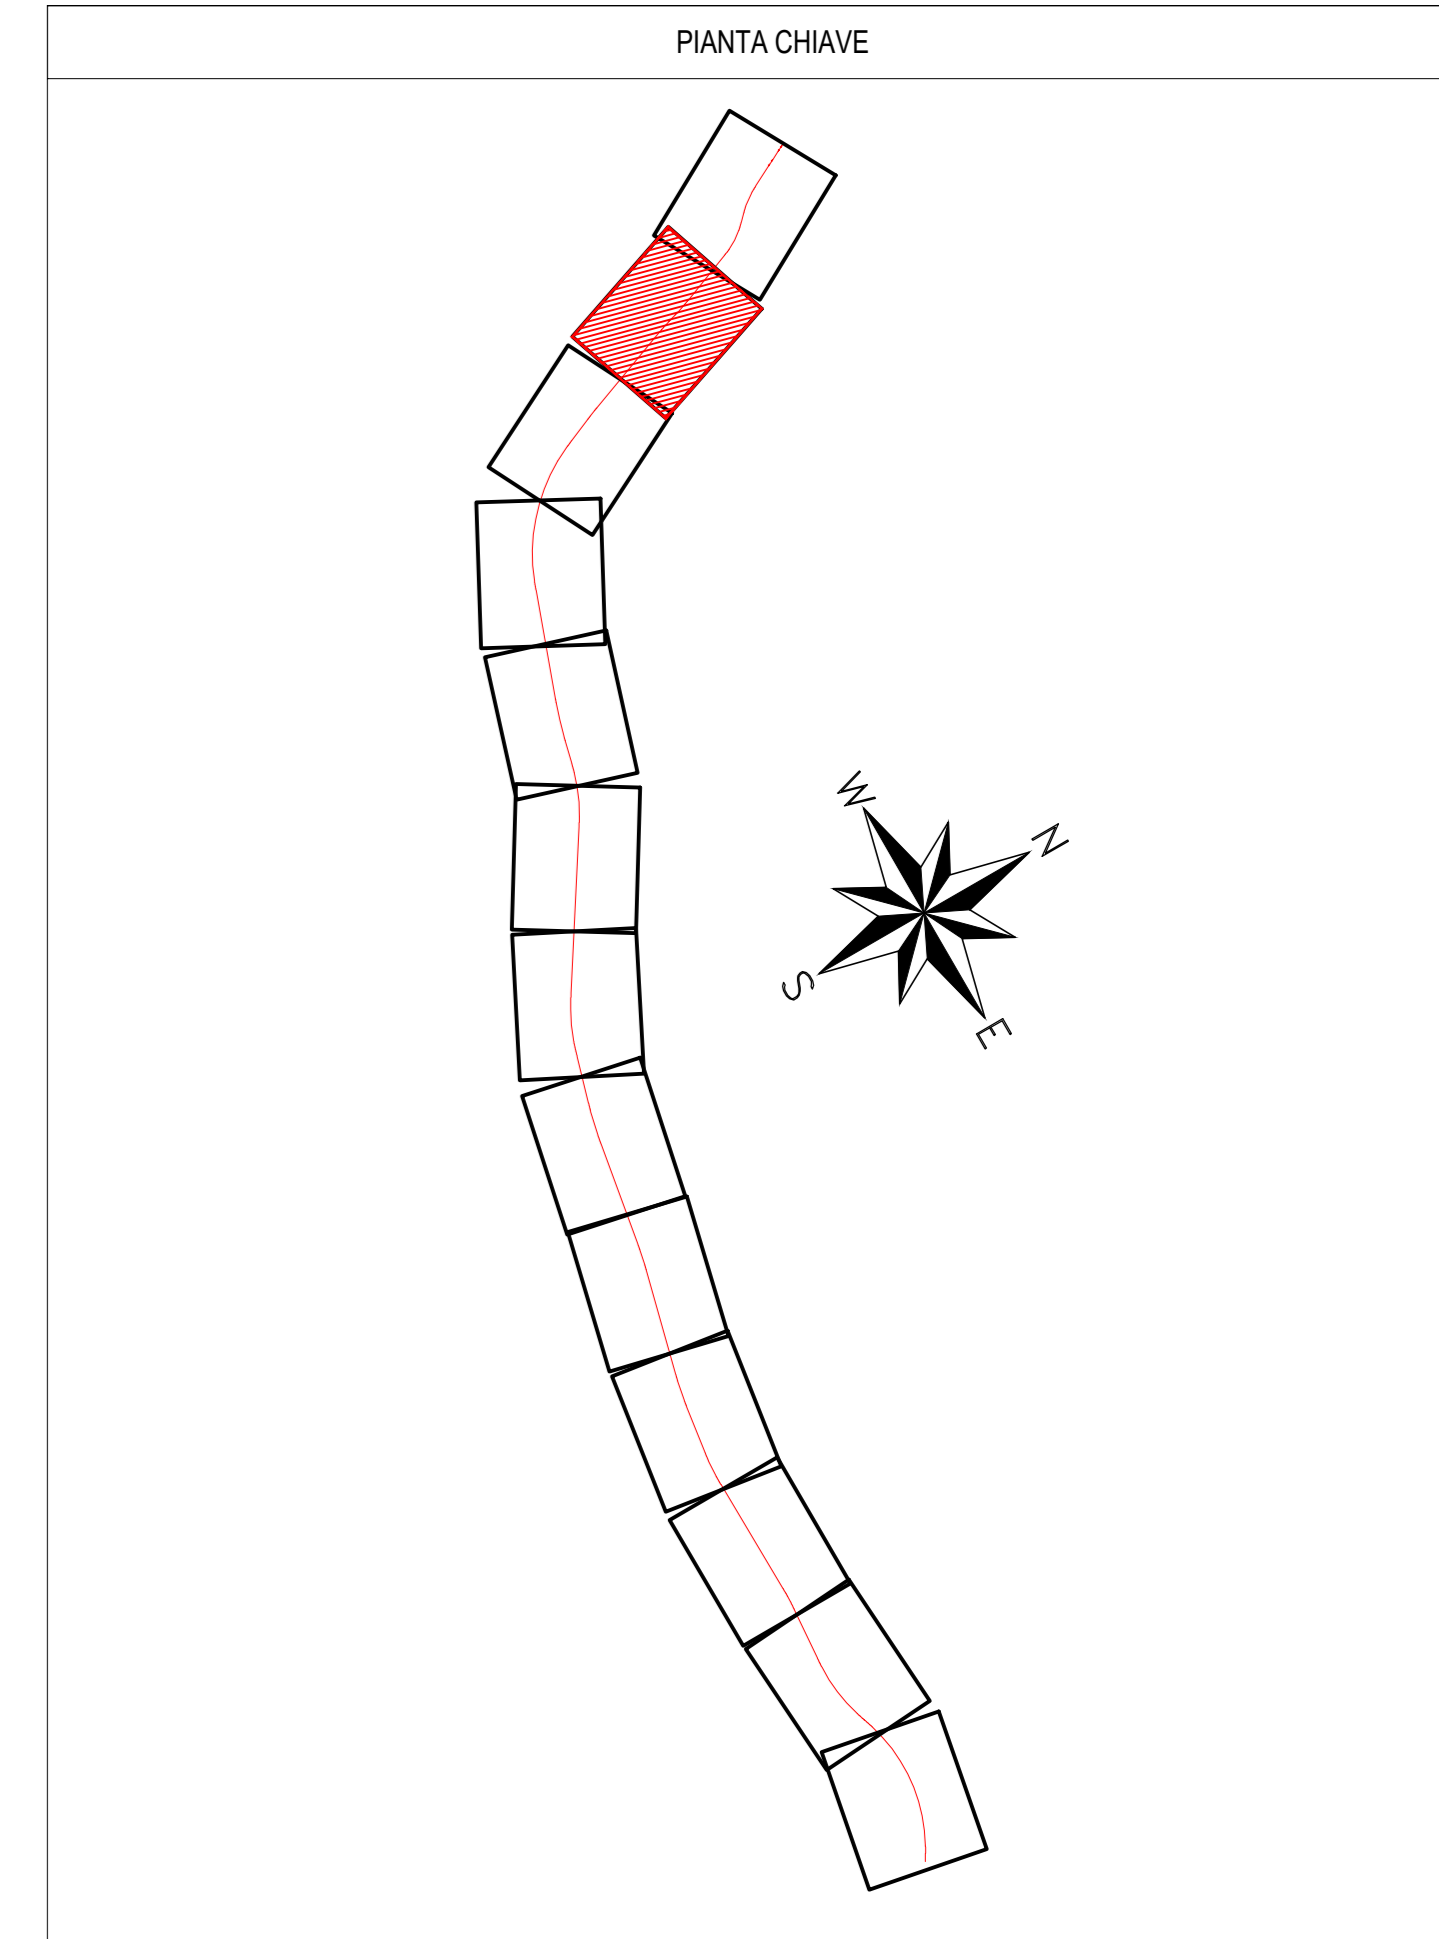


V5  
 E: 12152.991  
 N: 69025.918  
 R: 2200.00  
 A(c): 5.86  
 T: 56.17  
 Sv: 112.31  
 Bs: 0.72  
 V(km/h): 170  
 RP1: 90.00  
 RP2: 90.61  
 h(cm): -9.5  
 A.n.c.(m/s²): -0.031  
 C.c(m/s²): 0.232  
 Rot.(rad/s): 0.041

V6  
 E: 12229.046  
 N: 68755.616  
 R: 2200.00  
 A(c): 5.13  
 T: 43.53  
 Sv: 87.04  
 Bs: 0.43  
 V(km/h): 170  
 RP1: 90.61  
 RP2: 90.00  
 h(cm): 9.5  
 A.n.c.(m/s²): -0.031  
 C.c(m/s²): 0.231  
 Rot.(rad/s): 0.040

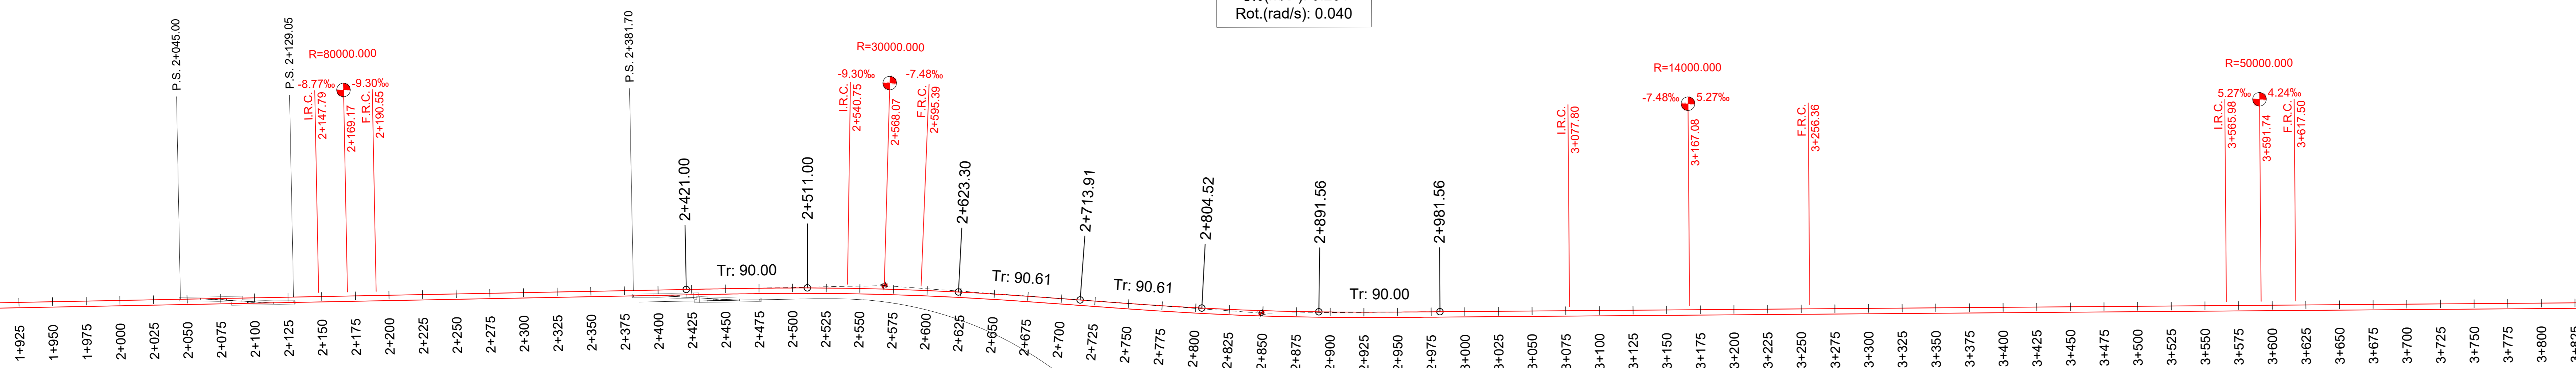

COMMITTENTE:  
**RFI**  
 RETE FERROVIARIA ITALIANA  
 GRUPPO FERROVIE DELLO STATO ITALIANE  
 DIREZIONE INVESTIMENTI  
 DIREZIONE PROGRAMMI INVESTIMENTI  
 DIRETTRICE SUD - PROGETTO ADRIATICA

DIREZIONE LAVORI:  
**ITALFERR**  
 GRUPPO FERROVIE DELLO STATO ITALIANE

APPALTATORE:  
**AGOSTINI COSTRUZIONI GENERALI**  
 MANDATARIA MANDANTI  
**ATLANTE**

PROGETTAZIONE:  
 MANDATARIA **HUB** MANDANTI **HYpro**

**PROGETTO ESECUTIVO**  
**LINEA PESCARA - BARI**  
**RADDOPPIO DELLA TRATTA FERROVIARIA TERMOLI - LESINA**  
**LOTTO 2 e 3: RADDOPPIO TERMOLI - RIPALTA**

Planimetria di tracciamento  
 Tav - 02

APPALTATORE	PROGETTAZIONE	SCALA:
DIRETTORE TECNICO Ing. G. Baloni	DIRETTORE DELLA PROGETTAZIONE Ing. W. Facchini	1:2000

COMMESSA LOTTO FASE ENTE TIPO DOC. OPERA/DISCIPLINA Progr. REV.  
**L10B 02 E ZZ P6 IF0008 002 D**

Reviz.	Descrizione	Redatto	Data	Verificato	Data	Approvato	Data	Autorizzato Data
A	Stazione Caserta	Mario Fusco	Dicembre 2002	Mario Fusco	Dicembre 2002	Patrizio Aranzini	Dicembre 2002	
B	Revisione per RV	Mario Fusco	Giugno 2003	Mario Fusco	Giugno 2003	Patrizio Aranzini	Giugno 2003	
C	Revisione per RV	Mario Fusco	Ottobre 2003	Patrizio Aranzini	Ottobre 2003	Patrizio Aranzini	Ottobre 2003	
D	Revisione per RV	Mario Fusco	Dicembre 2003	Patrizio Aranzini	Dicembre 2003	Patrizio Aranzini	Dicembre 2003	