



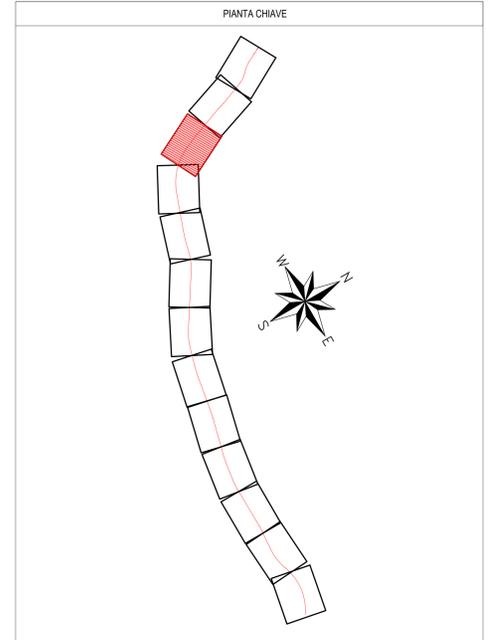

V7
 E: 12761.327
 N: 67319.281
 R: 3000.00
 A(c): 2.95
 T: 36.92
 Sv: 73.83
 Bs: 0.23
 V(km/h): 170
 RP1: 65.00
 RP2: 65.00
 h(cm): 7.0
 A.n.c.(m/s²): -0.019
 C.c(m/s): 0.239
 Rot.(rad/s): 0.041

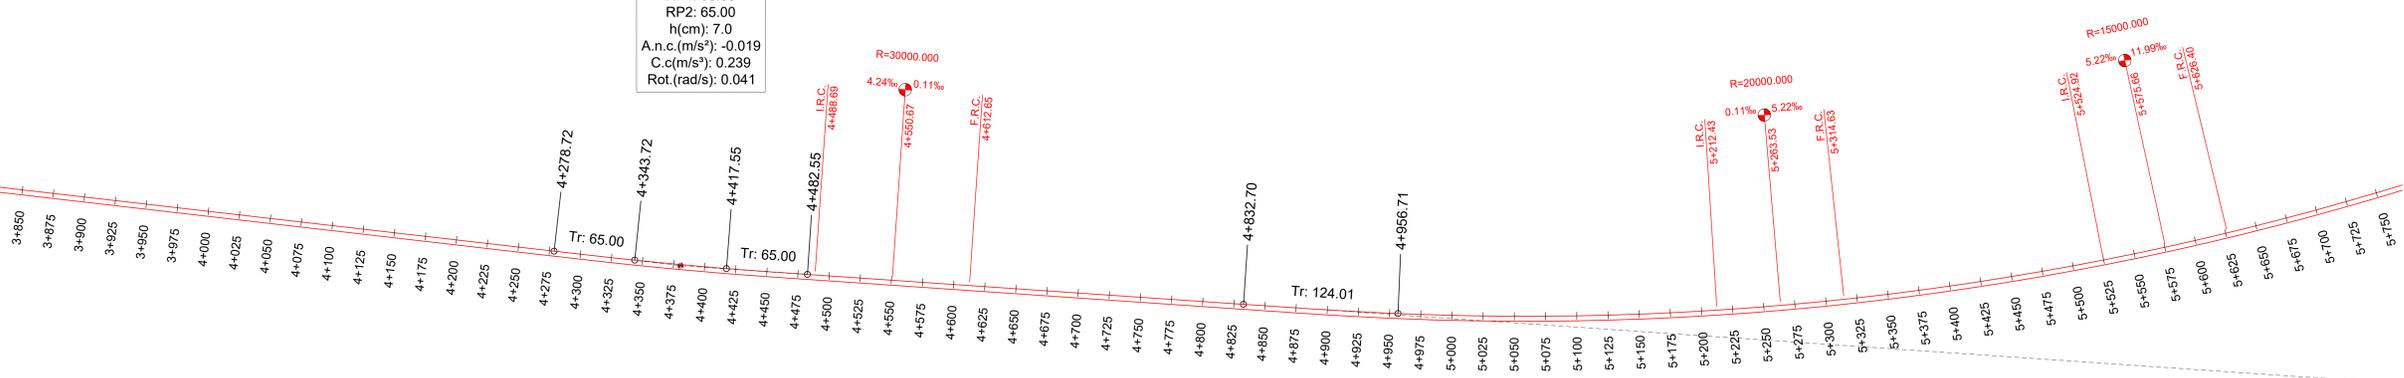

COMMITTENTE: **RFI** RETE FERROVIARIA ITALIANA
 GRUPPO FERROVIE DELLO STATO ITALIANE
 DIREZIONE INVESTIMENTI
 DIREZIONE PROGRAMMI INVESTIMENTI
 DIRETTRICE SUD - PROGETTO ADRIATICA

DIREZIONE LAVORI: **ITALFERR** GRUPPO FERROVIE DELLO STATO ITALIANE

APPALTATORE: **AGOSTINI COSTRUZIONI** MANDATARIA | **ATLANTE** MANDANTI

PROGETTAZIONE: **HUB** MANDATARIA | **HYpro** MANDANTI

PROGETTO ESECUTIVO
LINEA PESCARA - BARI
RADDOPPIO DELLA TRATTA FERROVIARIA TERMOLI - LESINA
LOTTO 2 e 3: RADDOPPIO TERMOLI - RIPALTA

Planimetria di tracciamento
 Tav. 03

APPALTATORE DIRETTORE TECNICO Ing. G. Baloni	PROGETTAZIONE DIRETTORE DELLA PROGETTAZIONE Ing. W. Facchini	SCALA: 1:2000
----------------------------------------------------	--------------------------------------------------------------------	------------------

COMMESSA: L10B 02 E ZZ P6 IF0008 003 C

Revis.	Descrizione	Redatto	Data	Verificato	Data	Approvato	Data	Autorizzato Data
A	Elaborazione Locata	Mario Guadagni	Dicembre 2022	Mario Fazio	Dicembre 2022	Paolo Arcaudi	Dicembre 2022	
B	Revisione per RV	Mario Guadagni	Giugno 2023	Mario Fazio	Giugno 2023	Paolo Arcaudi	Giugno 2023	
C	Revisione per RV	Mario Guadagni	Ottobre 2023	Paolo Arcaudi	Ottobre 2023	Paolo Arcaudi	Ottobre 2023	

File: L10B.0.2.E.ZZ.P6.IF00.0.8.003.C.DWG n. Esib.: _____