
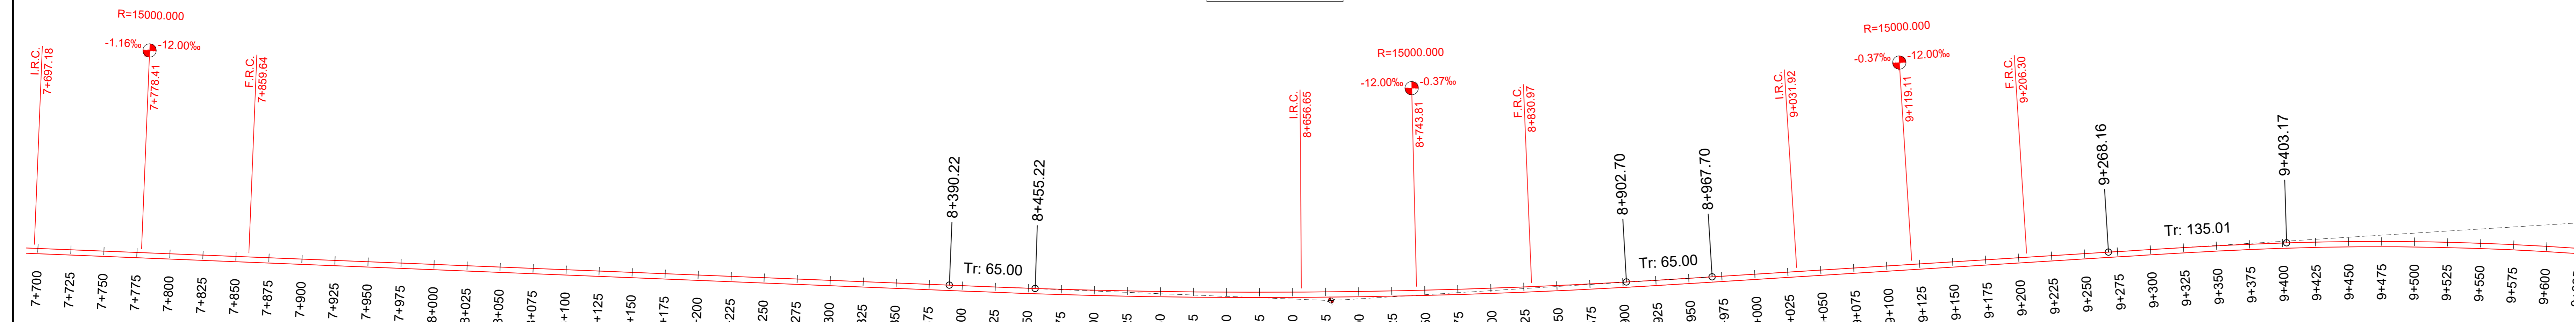


V9
 E: 16058.087
 N: 64911.369
 R: 5000.00
 A(c): 6.53
 T: 223.89
 Sv: 447.33
 Bs: 5.01
 V(km/h): 200
 RP1: 65.00
 RP2: 65.00
 h(cm): 6.0
 A.n.c.(m/s²): -0.090
 C.c.(m/s³): 0.193
 Rot.(rad/s): 0.034

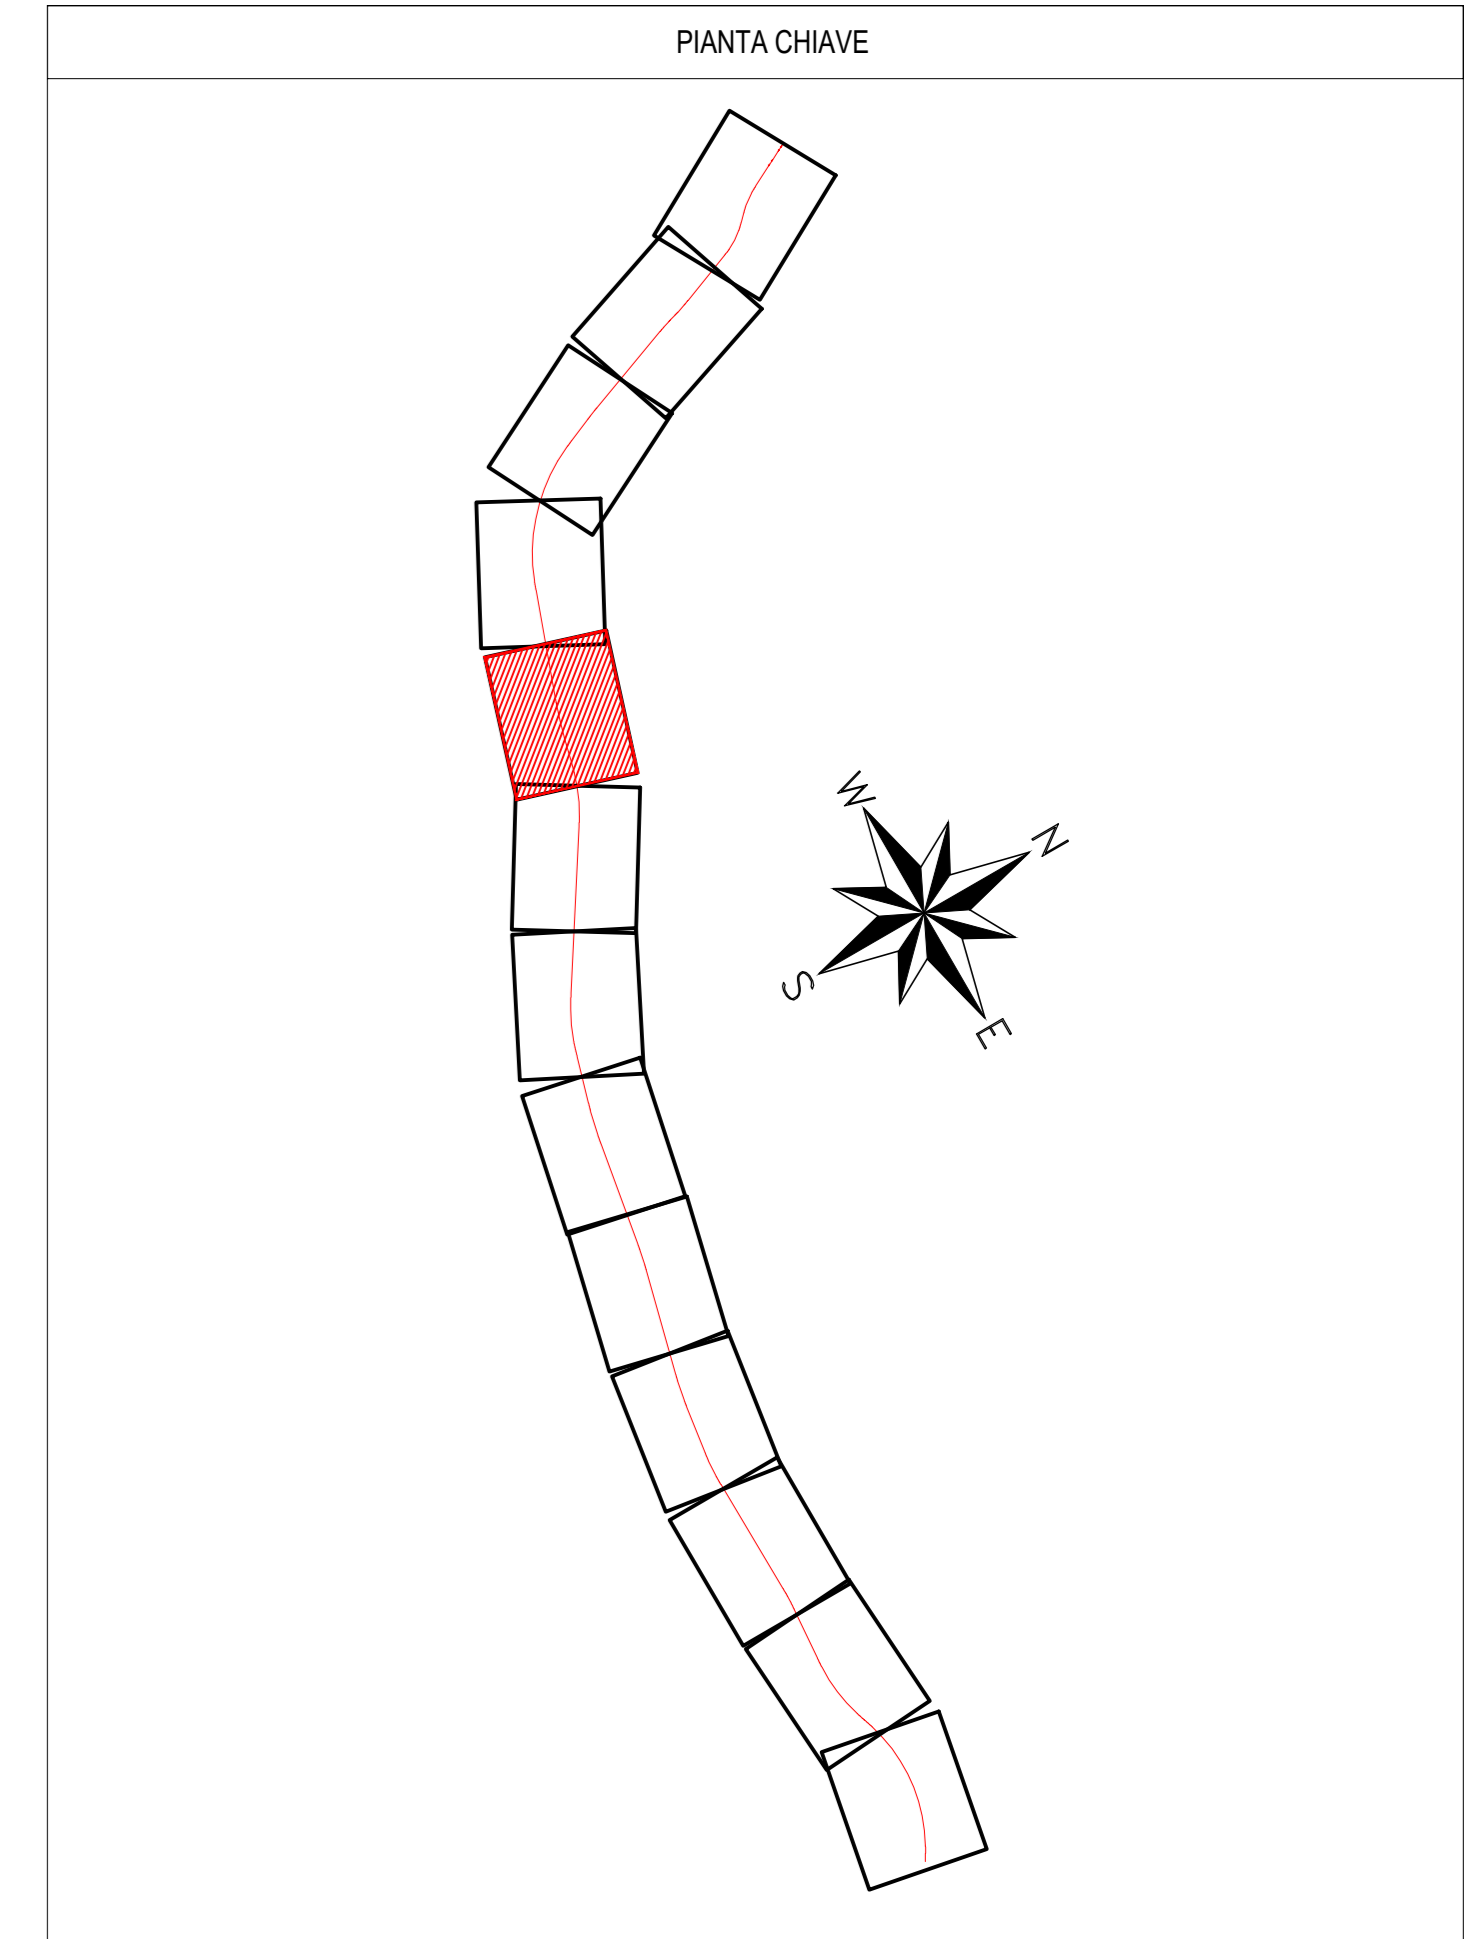

COMMITTENTE:
RFI
 RETE FERROVIARIA ITALIANA
 GRUPPO FERROVIE DELLO STATO ITALIANE
 DIREZIONE INVESTIMENTI
 DIREZIONE PROGRAMMI INVESTIMENTI
 DIRETTRICE SUD - PROGETTO ADRIATICA

DIREZIONE LAVORI:
ITALFERR
 GRUPPO FERROVIE DELLO STATO ITALIANE

APPALTATORE:
AGOSTINI
 COSTRUZIONI GENERALI
 MANDATARIA MANDANTI

PROGETTAZIONE:
HUB **pro**

PROGETTO ESECUTIVO
LINEA PESCARA - BARI
RADDOPPIO DELLA TRATTA FERROVIARIA TERMOLI - LESINA
LOTTO 2 & 3: RADDOPPIO TERMOLI - RIPALTA

Planimetria di tracciamento
 Tav. 05

APPALTATORE DIRETTORE TECNICO Ing. G. Balzano	PROGETTAZIONE DIRETTORE DELLA PROGETTAZIONE Ing. W. Facchini	SCALA: 1:2000
---	--	------------------

COMMESSA: LOTTO FASE ENTE TIPO DOC. OPERA/DISCIPLINA Progr. REV.
L10B 02 E ZZ P6 IF0008 005 C

Revis.	Descrizione	Redatto	Data	Verificato	Data	Approvato	Data	Autorizzato Data
A	Elaborazione	Mario Guadagni	Dicembre 2022	Mario Guadagni	Dicembre 2022	Paolo Arcaudi	Dicembre 2022	
B	Revisione per RV	Mario Guadagni	Giugno 2023	Mario Guadagni	Giugno 2023	Paolo Arcaudi	Giugno 2023	
C	Revisione per RV	Mario Guadagni	Ottobre 2023	Paolo Arcaudi	Ottobre 2023	Paolo Arcaudi	Ottobre 2023	