



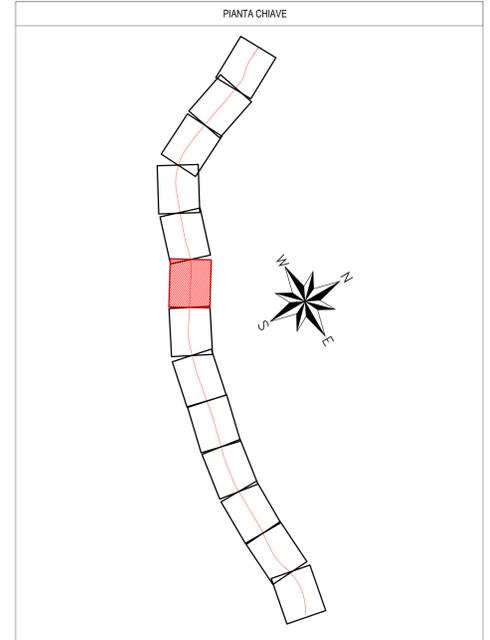

V10
 E: 17048.095
 N: 64664.902
 R: 2200.00
 A(c): 20.83
 T: 294.22
 Sv: 583.25
 Bs: 19.59
 V(km/h): 200
 RP1: 135.01
 RP2: 135.01
 h(cm): -13.0
 A.n.c.(m/s²): -0.195
 C.c(m/s²): 0.215
 Rot.(rad/s): 0.037

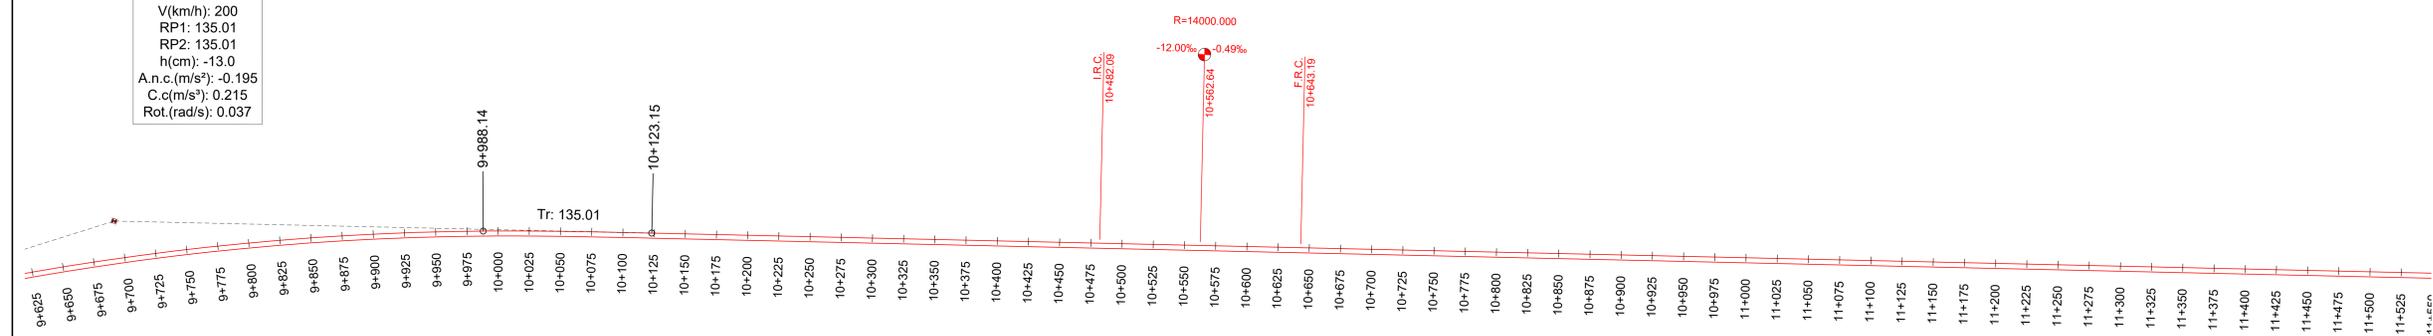

COMMITTENTE: **RFI**
 RETE FERROVIARIA ITALIANA
 GRUPPO FERROVIE DELLO STATO ITALIANE
 DIREZIONE INVESTIMENTI
 DIREZIONE PROGRAMMI INVESTIMENTI
 DIRETTRICE SUD - PROGETTO ADRIATICA

DIREZIONE LAVORI: **ITALFERR**
 GRUPPO FERROVIE DELLO STATO ITALIANE

APPALTATORE: **AGOSTINI**
 COSTRUZIONI GENERALI
 MANDATARIA MANDANTI

PROGETTAZIONE: **HUB** MANDATARIA **HYpro** MANDANTI

PROGETTO ESECUTIVO
LINEA PESCARA - BARI
RADDOPPIO DELLA TRATTA FERROVIARIA TERMOLI - LESINA
LOTTO 2 e 3: RADDOPPIO TERMOLI - RIPALTA

Planimetria di tracciamento
 Tav. 06

APPALTATORE	PROGETTAZIONE	SCALA:
DIRETTORE TECNICO Ing. G. Balzano	DIRETTORE DELLA PROGETTAZIONE Ing. W. Facchini	1:2000

COMMESSA: LOTTO FASE ENTE TIPO DOC. OPERA/DISCIPLINA Progr. REV.

L10B 02 E ZZ P6 IF0008 006 C

Rev.	Descrizione	Redatto	Data	Verificato	Data	Approvato	Data	Autorizzato Data
A	Stipula Locata	Mario Fusco	December 2022					
B	Revisione per RV	Mario Fusco	October 2023					
C	Revisione per RV	Mario Fusco	October 2023					

File: LIBB.0.2.E.ZZ.P6.IF00.0.8.006.C.DWG n. Esab: 7