
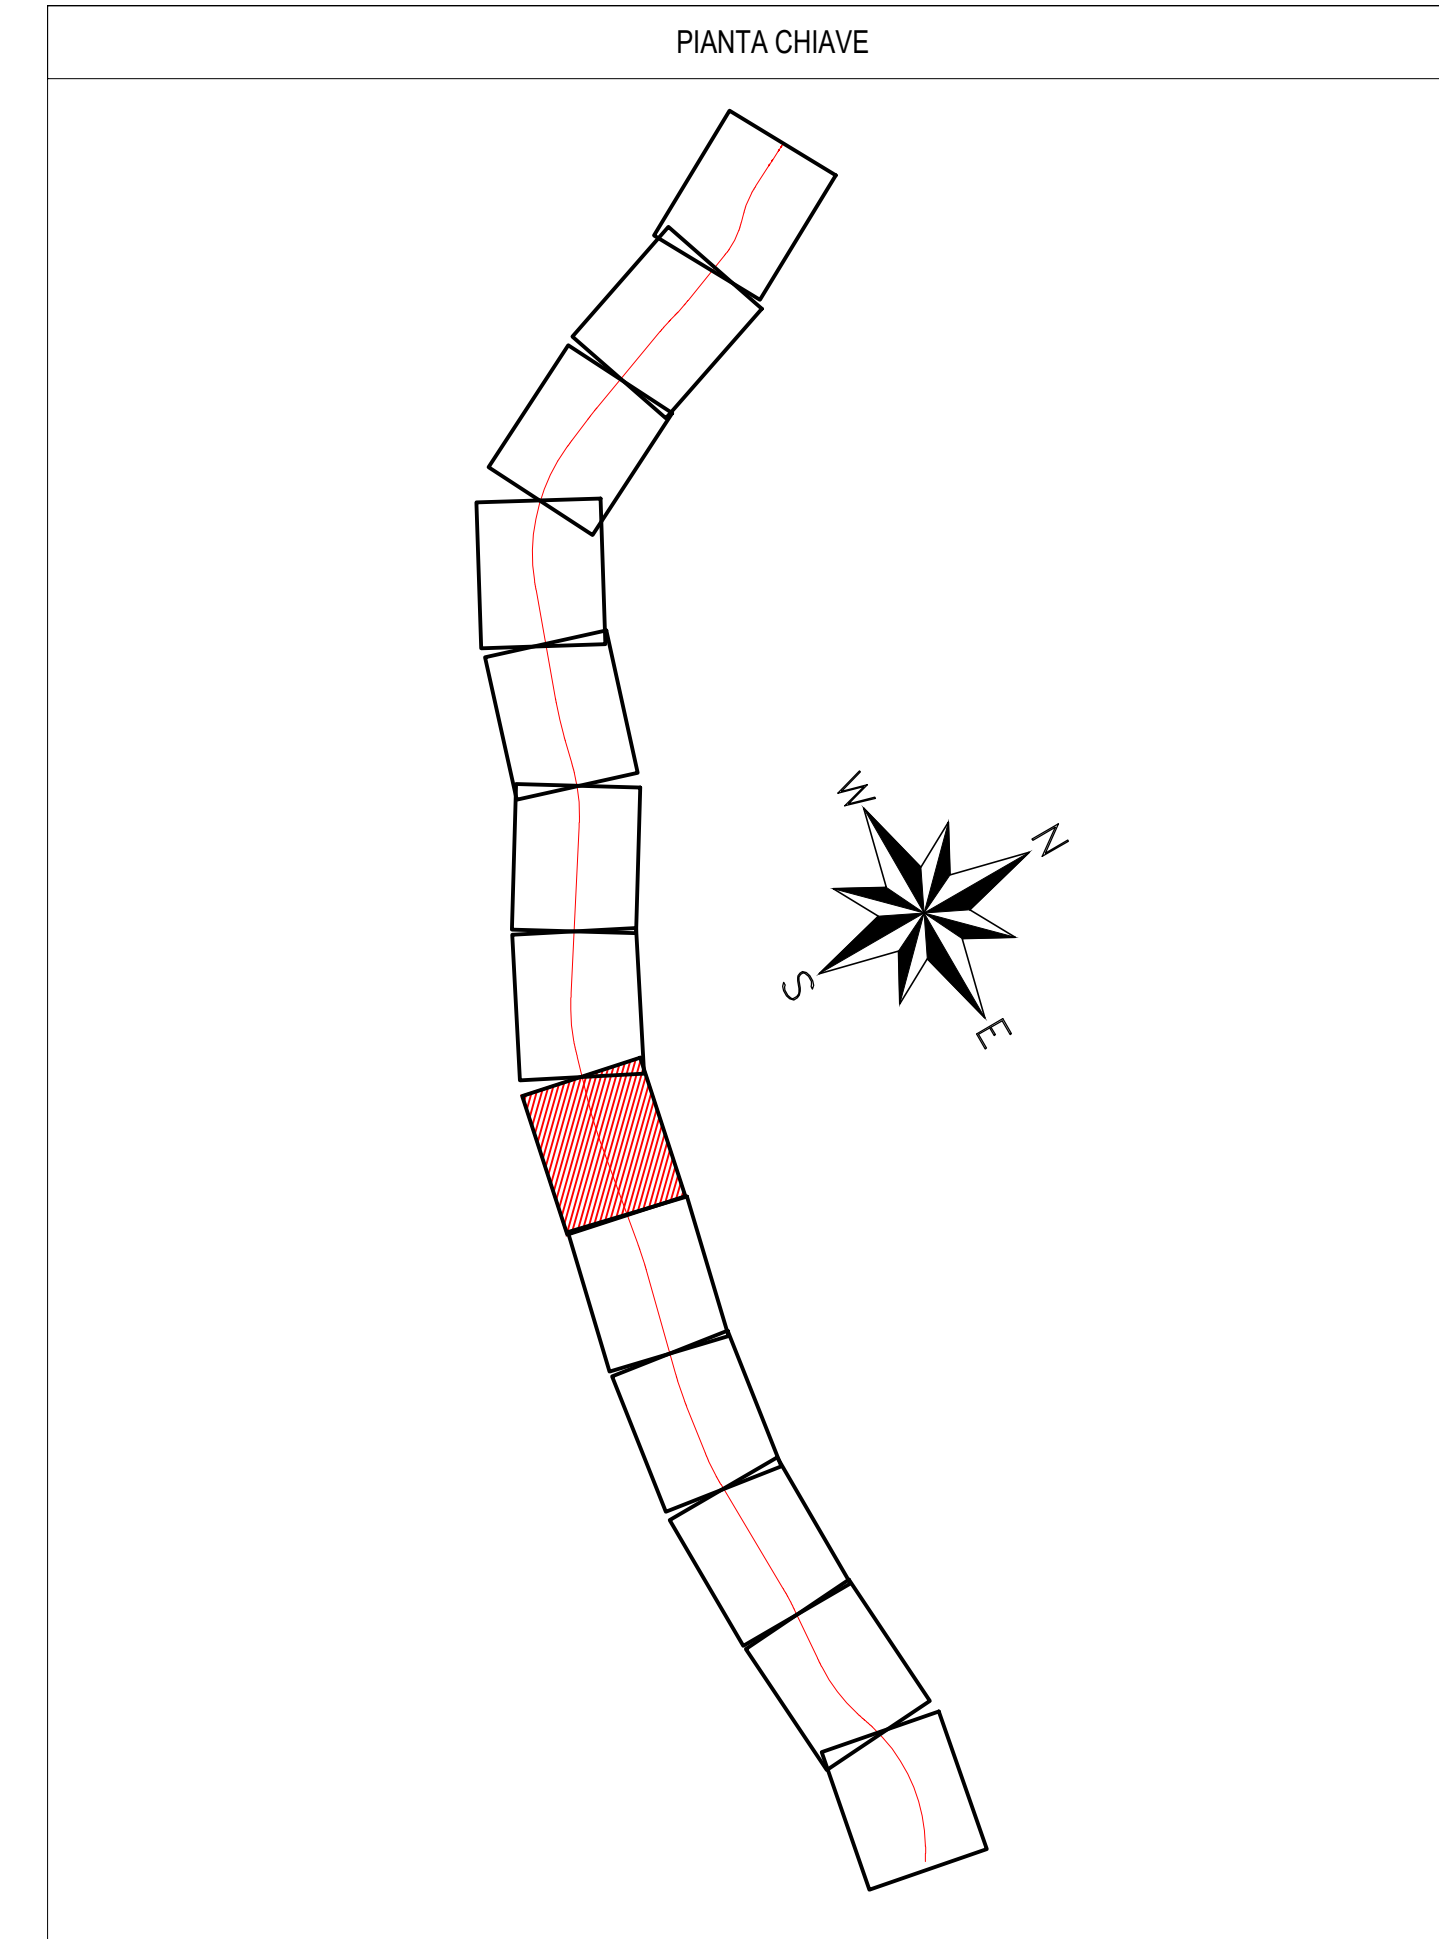


V12  
 E: 20907.033  
 N: 62635.777  
 R: 3996.00  
 A(c): 7.14  
 T: 163.31  
 Sv: 326.36  
 Bs: 3.34  
 V(km/h): 200  
 RP1: 122.00  
 RP2: 122.00  
 h(cm): 7.5  
 A.n.c.(m/s²): -0.112  
 C.c(m/s³): 0.129  
 Rot.(rad/s): 0.023

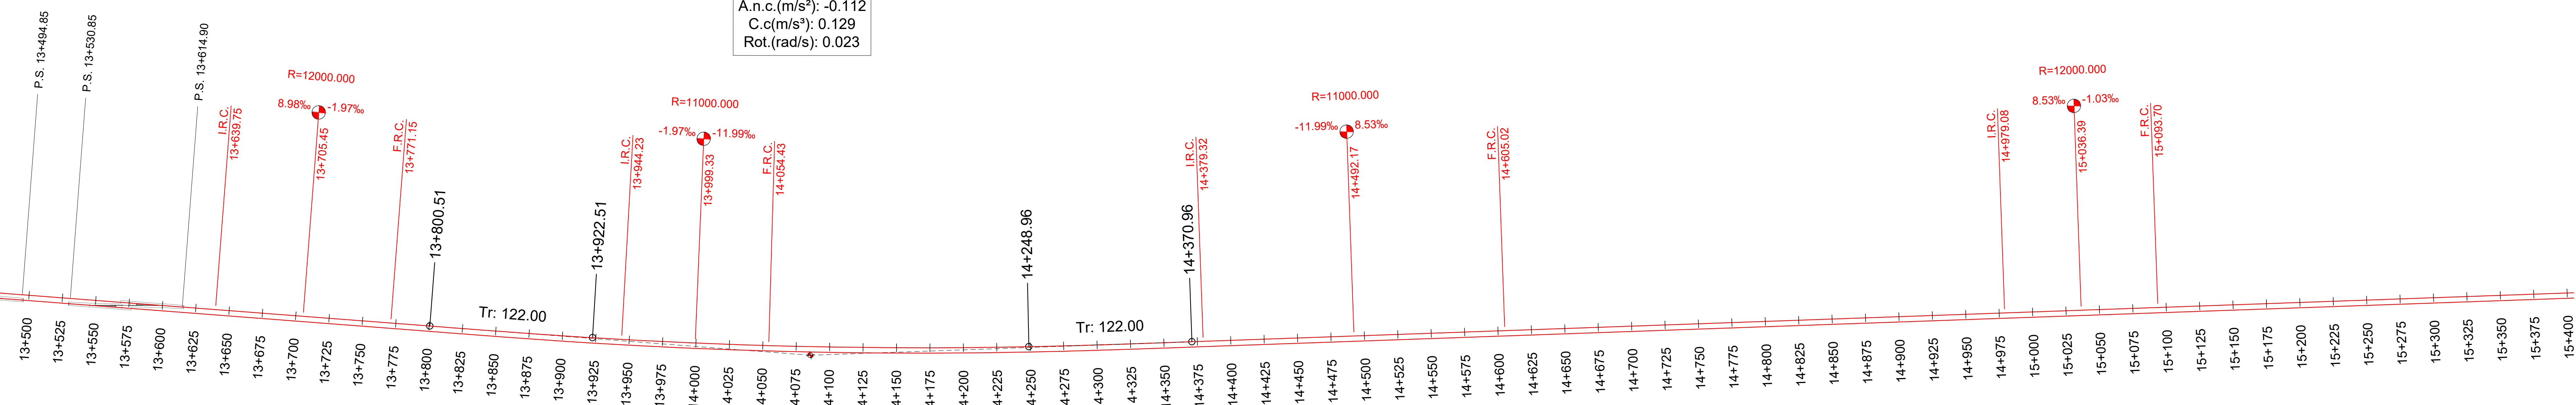

COMMITTENTE: **RFI** RETE FERROVIARIA ITALIANA  
 GRUPPO FERROVIE DELLO STATO ITALIANE  
 DIREZIONE INVESTIMENTI  
 DIREZIONE PROGRAMMI INVESTIMENTI  
 DIRETTRICE SUD - PROGETTO ADRIATICA

DIREZIONE LAVORI: **ITALFERR** GRUPPO FERROVIE DELLO STATO ITALIANE

APPALTATORE: **AGOSTINI COSTRUZIONI GENERALI** MANDATARIA  
**ATLANTE** MANDANTI

PROGETTAZIONE: **HUB** MANDATARIA **pro** MANDANTI

**PROGETTO ESECUTIVO**  
**LINEA PESCARA - BARI**  
**RADDOPPIO DELLA TRATTA FERROVIARIA TERMOLI - LESINA**  
**LOTTO 2 e 3: RADDOPPIO TERMOLI - RIPALTA**

Planimetria di tracciamento  
 Tav. 08

APPALTATORE DIRETTORE TECNICO Ing. G. Balzano	PROGETTAZIONE DIRETTORE DELLA PROGETTAZIONE Ing. W. Facchini	SCALA: 1:2000
---	--	------------------

COMMESSA: L10B 02 E ZZ P6 IF0008 008 D

Revis.	Descrizione	Redatto	Data	Verificato	Data	Approvato	Data	Autorizzato Data
A	Stazione Locata	Mario Quattrocchi	02/09/2023	Mario Quattrocchi	02/09/2023	Paolino Arcaudi	02/09/2023	
B	Revisione per RV	Mario Quattrocchi	05/09/2023	Mario Quattrocchi	05/09/2023	Paolino Arcaudi	05/09/2023	
C	Revisione per RV	Mario Quattrocchi	05/09/2023	Paolino Arcaudi	05/09/2023	Paolino Arcaudi	05/09/2023	
D	Revisione per RV	Mario Quattrocchi	05/09/2023	Paolino Arcaudi	05/09/2023	Paolino Arcaudi	05/09/2023	

File: L10B.0.2.E.ZZ.P6.IF00.0.8.008.D.DWG n. Esib.: 1