
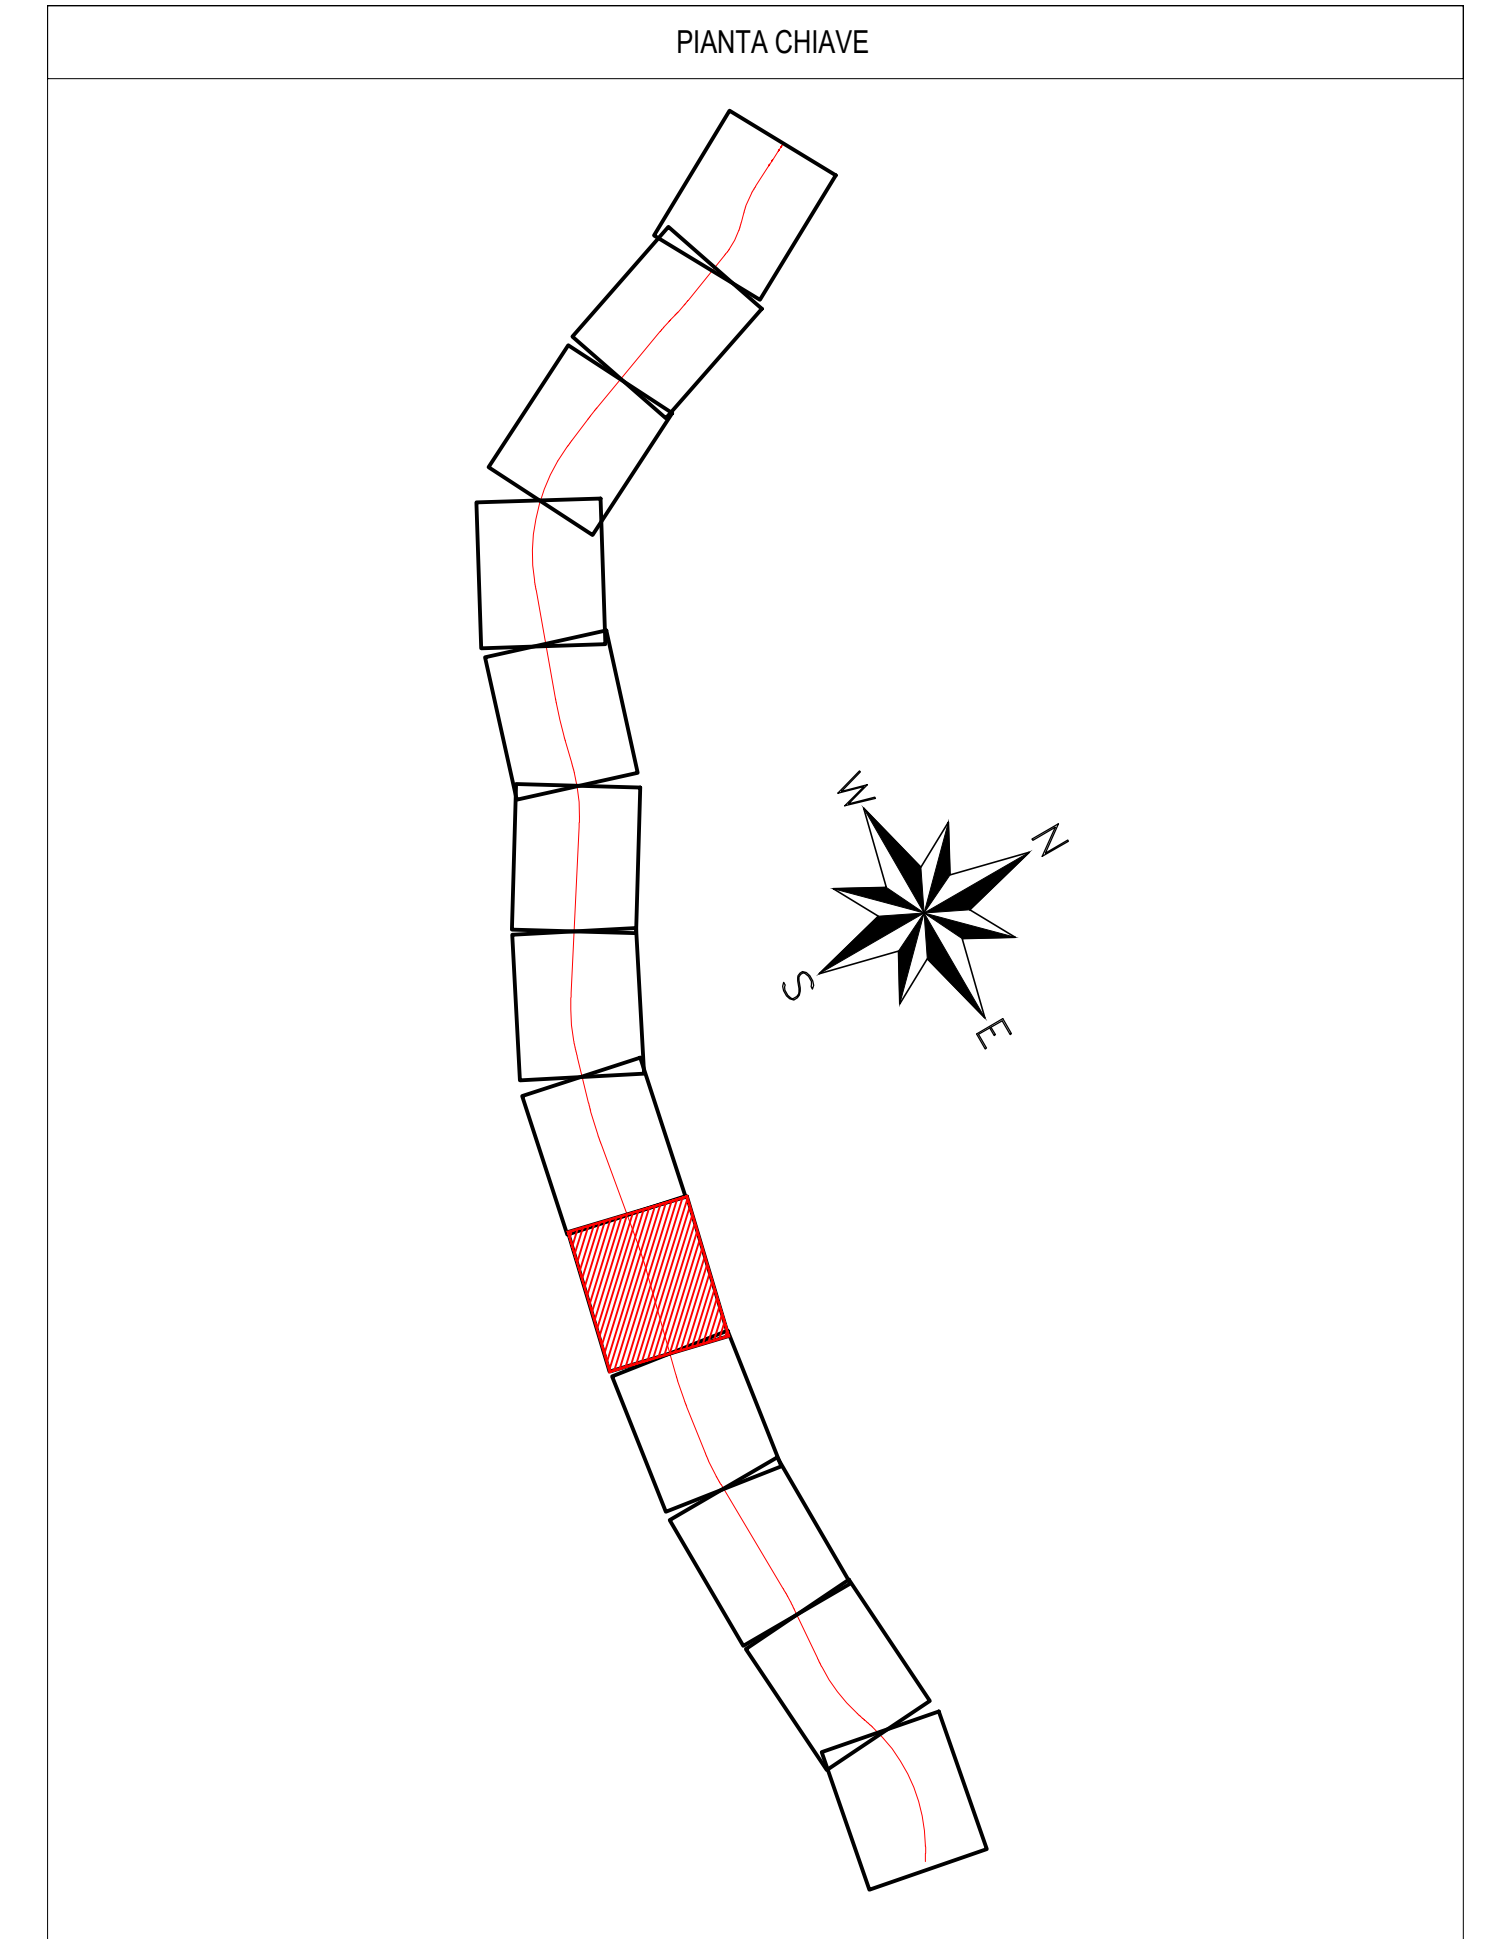


V13
 E: 22759.772
 N: 62314.428
 R: 3664.00
 A(c): 4.85
 T: 99.68
 Sv: 199.28
 Bs: 1.36
 V(km/h): 200
 RP1: 80.00
 RP2: 80.00
 h(cm): -8.0
 A.n.c.(m/s²): -0.110
 C.c.(m/s²): 0.222
 Rot.(rad/s): 0.037

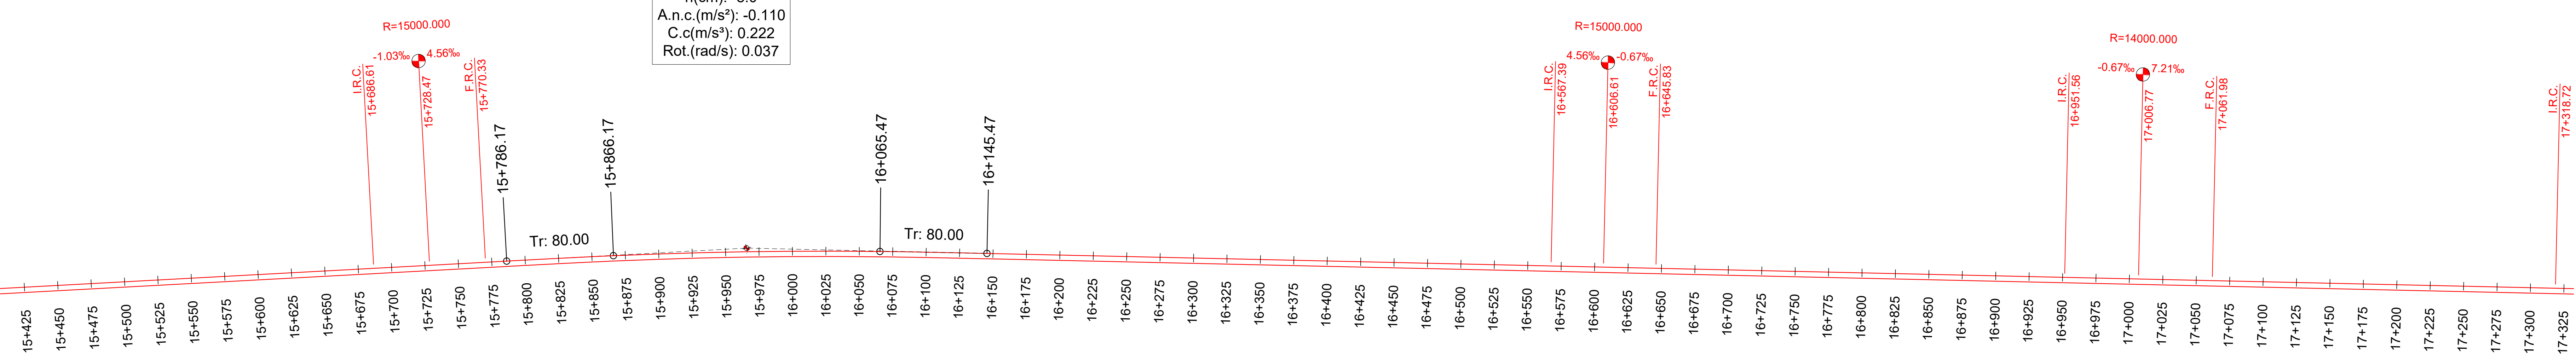

COMMITTENTE:
RFI
 RETE FERROVIARIA ITALIANA
 GRUPPO FERROVIE DELLO STATO ITALIANE
 DIREZIONE INVESTIMENTI
 DIREZIONE PROGRAMMI INVESTIMENTI
 DIRETTRICE SUD - PROGETTO ADRIATICA

DIREZIONE LAVORI:
ITALFERR
 GRUPPO FERROVIE DELLO STATO ITALIANE

APPALTATORE:
AGOSTINI
 COSTRUZIONI GENERALI
 MANDATARIA MANDANTI

PROGETTAZIONE:
HUB **pro**

PROGETTO ESECUTIVO
 LINEA PESCARA - BARI
 RADDOPPIO DELLA TRATTA FERROVIARIA TERMOLI - LESINA
 LOTTO 2 e 3: RADDOPPIO TERMOLI - RIPALTA

Planimetria di tracciamento
 Tav. 09

APPALTATORE DIRETTORE TECNICO Ing. G. Balzano	PROGETTAZIONE DIRETTORE DELLA PROGETTAZIONE Ing. W. Facchini	SCALA: 1:2000
---	--	------------------

COMMESSA: LOTTO FASE ENTE TIPO DOC. OPERA/DISCIPLINA PROG. REV.
 L10B 02 E ZZ P6 IF0008 009 C

Revis.	Descrizione	Redatto	Data	Verificato	Data	Approvato	Data	Autorizzato Data
A	Stipula Locata	Memo. Condizioni	Dicembre 2002	Mario Puzo	Dicembre 2002	Paolino Arcaudi	Dicembre 2002	
B	Revisione per RV	Memo. Condizioni	Giugno 2003	Mario Puzo	Giugno 2003	Paolino Arcaudi	Giugno 2003	
C	Revisione per RV	Memo. Condizioni	Ottobre 2003	Paolino Arcaudi	Ottobre 2003	Paolino Arcaudi	Ottobre 2003	