
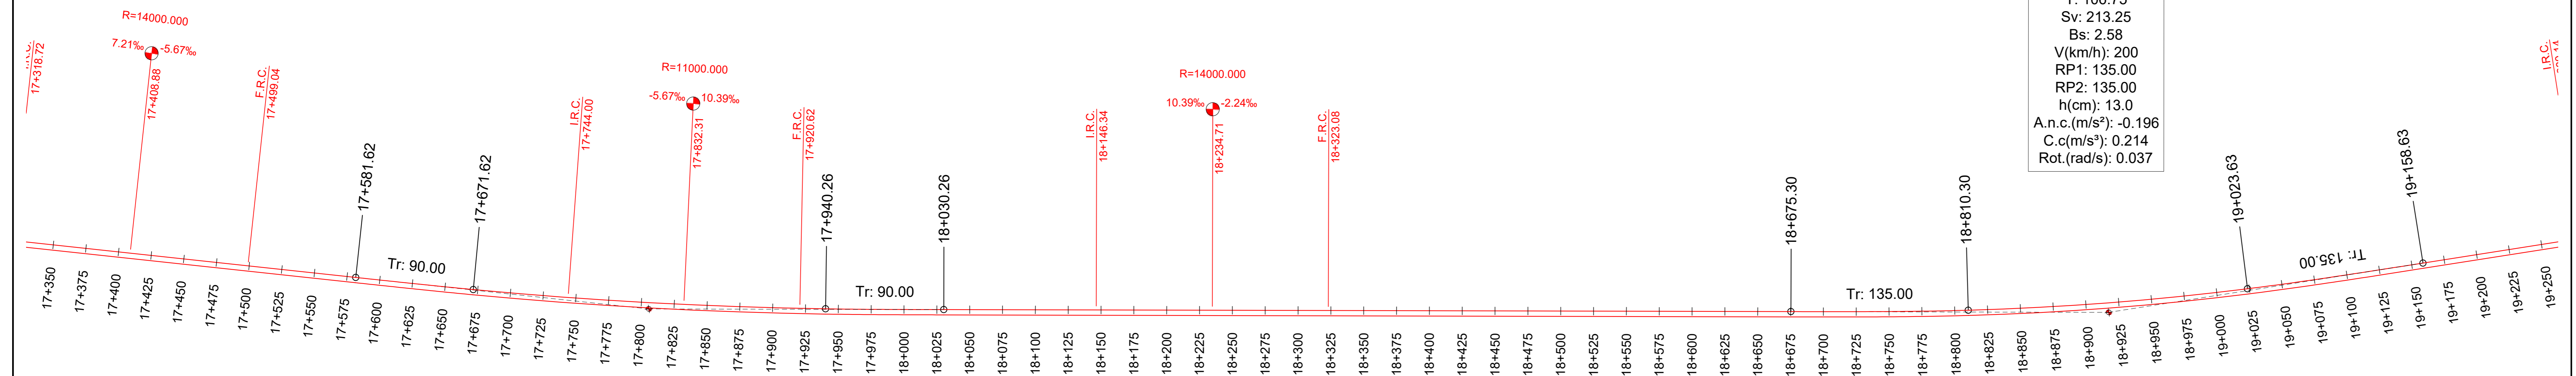


V14
 E: 24543.843
 N: 61862.744
 R: 3426.00
 A(c): 6.66
 T: 134.39
 Sv: 268.57
 Bs: 2.63
 V(km/h): 200
 RP1: 90.00
 RP2: 90.00
 h(cm): 8.5
 A.n.c.(m/s²): -0.147
 C.c.(m/s²): 0.193
 Rot.(rad/s): 0.037

V15
 E: 25644.034
 N: 61704.016
 R: 2204.00
 A(c): 10.06
 T: 106.75
 Sv: 213.25
 Bs: 2.58
 V(km/h): 200
 RP1: 135.00
 RP2: 135.00
 h(cm): 13.0
 A.n.c.(m/s²): -0.196
 C.c.(m/s²): 0.214
 Rot.(rad/s): 0.037

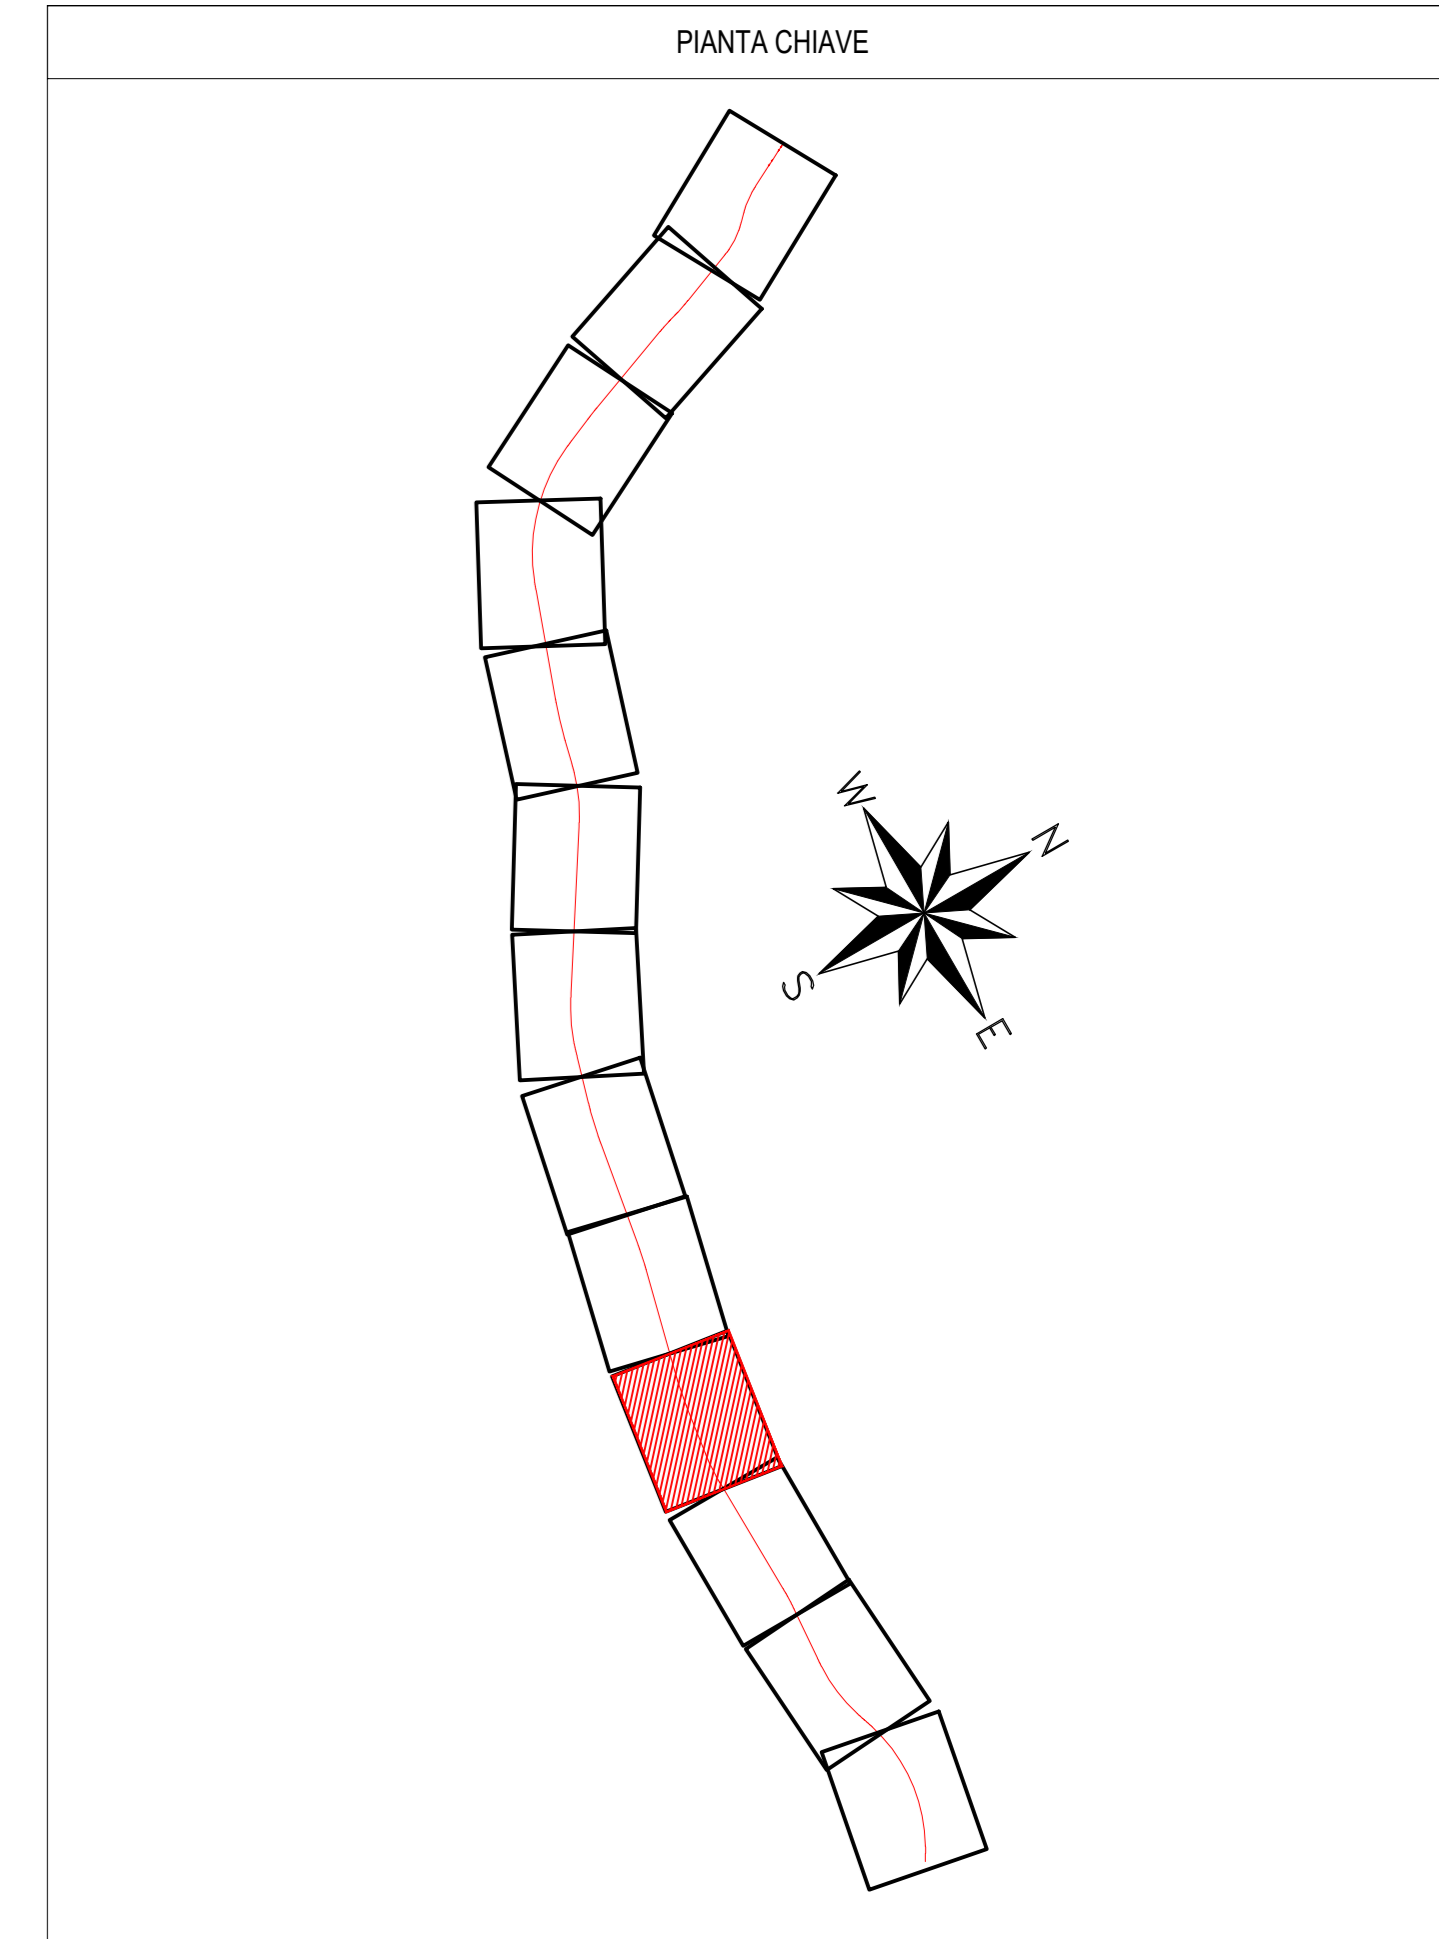

COMMITTENTE:
RFI
 RETE FERROVIARIA ITALIANA
 GRUPPO FERROVIE DELLO STATO ITALIANE
 DIREZIONE INVESTIMENTI
 DIREZIONE PROGRAMMI INVESTIMENTI
 DIRETTRICE SUD - PROGETTO ADRIATICA

DIREZIONE LAVORI:
ITALFERR
 GRUPPO FERROVIE DELLO STATO ITALIANE

APPALDATORE:
AGOSTINI
 COSTRUZIONI GENERALI
 MANDATARIA MANDANTI

PROGETTAZIONE:
HUB **pro**

PROGETTO ESECUTIVO
LINEA PESCARA - BARI
RADDOPPIO DELLA TRATTA FERROVIARIA TERMOLI - LESINA
LOTTO 2 e 3: RADDOPPIO TERMOLI - RIPALTA

Planimetria di tracciamento
 Tav - 10

APPALDATORE DIRETTORE TECNICO Ing. G. Baloni	PROGETTAZIONE DIRETTORE DELLA PROGETTAZIONE Ing. W. Facchini	SCALA: 1:2000
--	--	------------------

COMMESSA	LOTTO	FASE	ENTE	TIPO DOC.	OPERAZIONE	DISCIPLINA	PROGR.	REV.
L10B	02	E	ZZ	P6	IF0008	010	C	

Revis.	Descrizione	Redatto	Data	Verificato	Data	Approvato	Data	Autorizzato	Data
A	Revisione Layout	Mario Fusco	02/09/2023	Mario Fusco	02/09/2023	Paolo Arcaudi	02/09/2023		
B	Revisione per RV	Mario Fusco	04/09/2023	Mario Fusco	04/09/2023	Paolo Arcaudi	04/09/2023		
C	Revisione per RV	Mario Fusco	04/09/2023	Paolo Arcaudi	04/09/2023	Paolo Arcaudi	04/09/2023		