
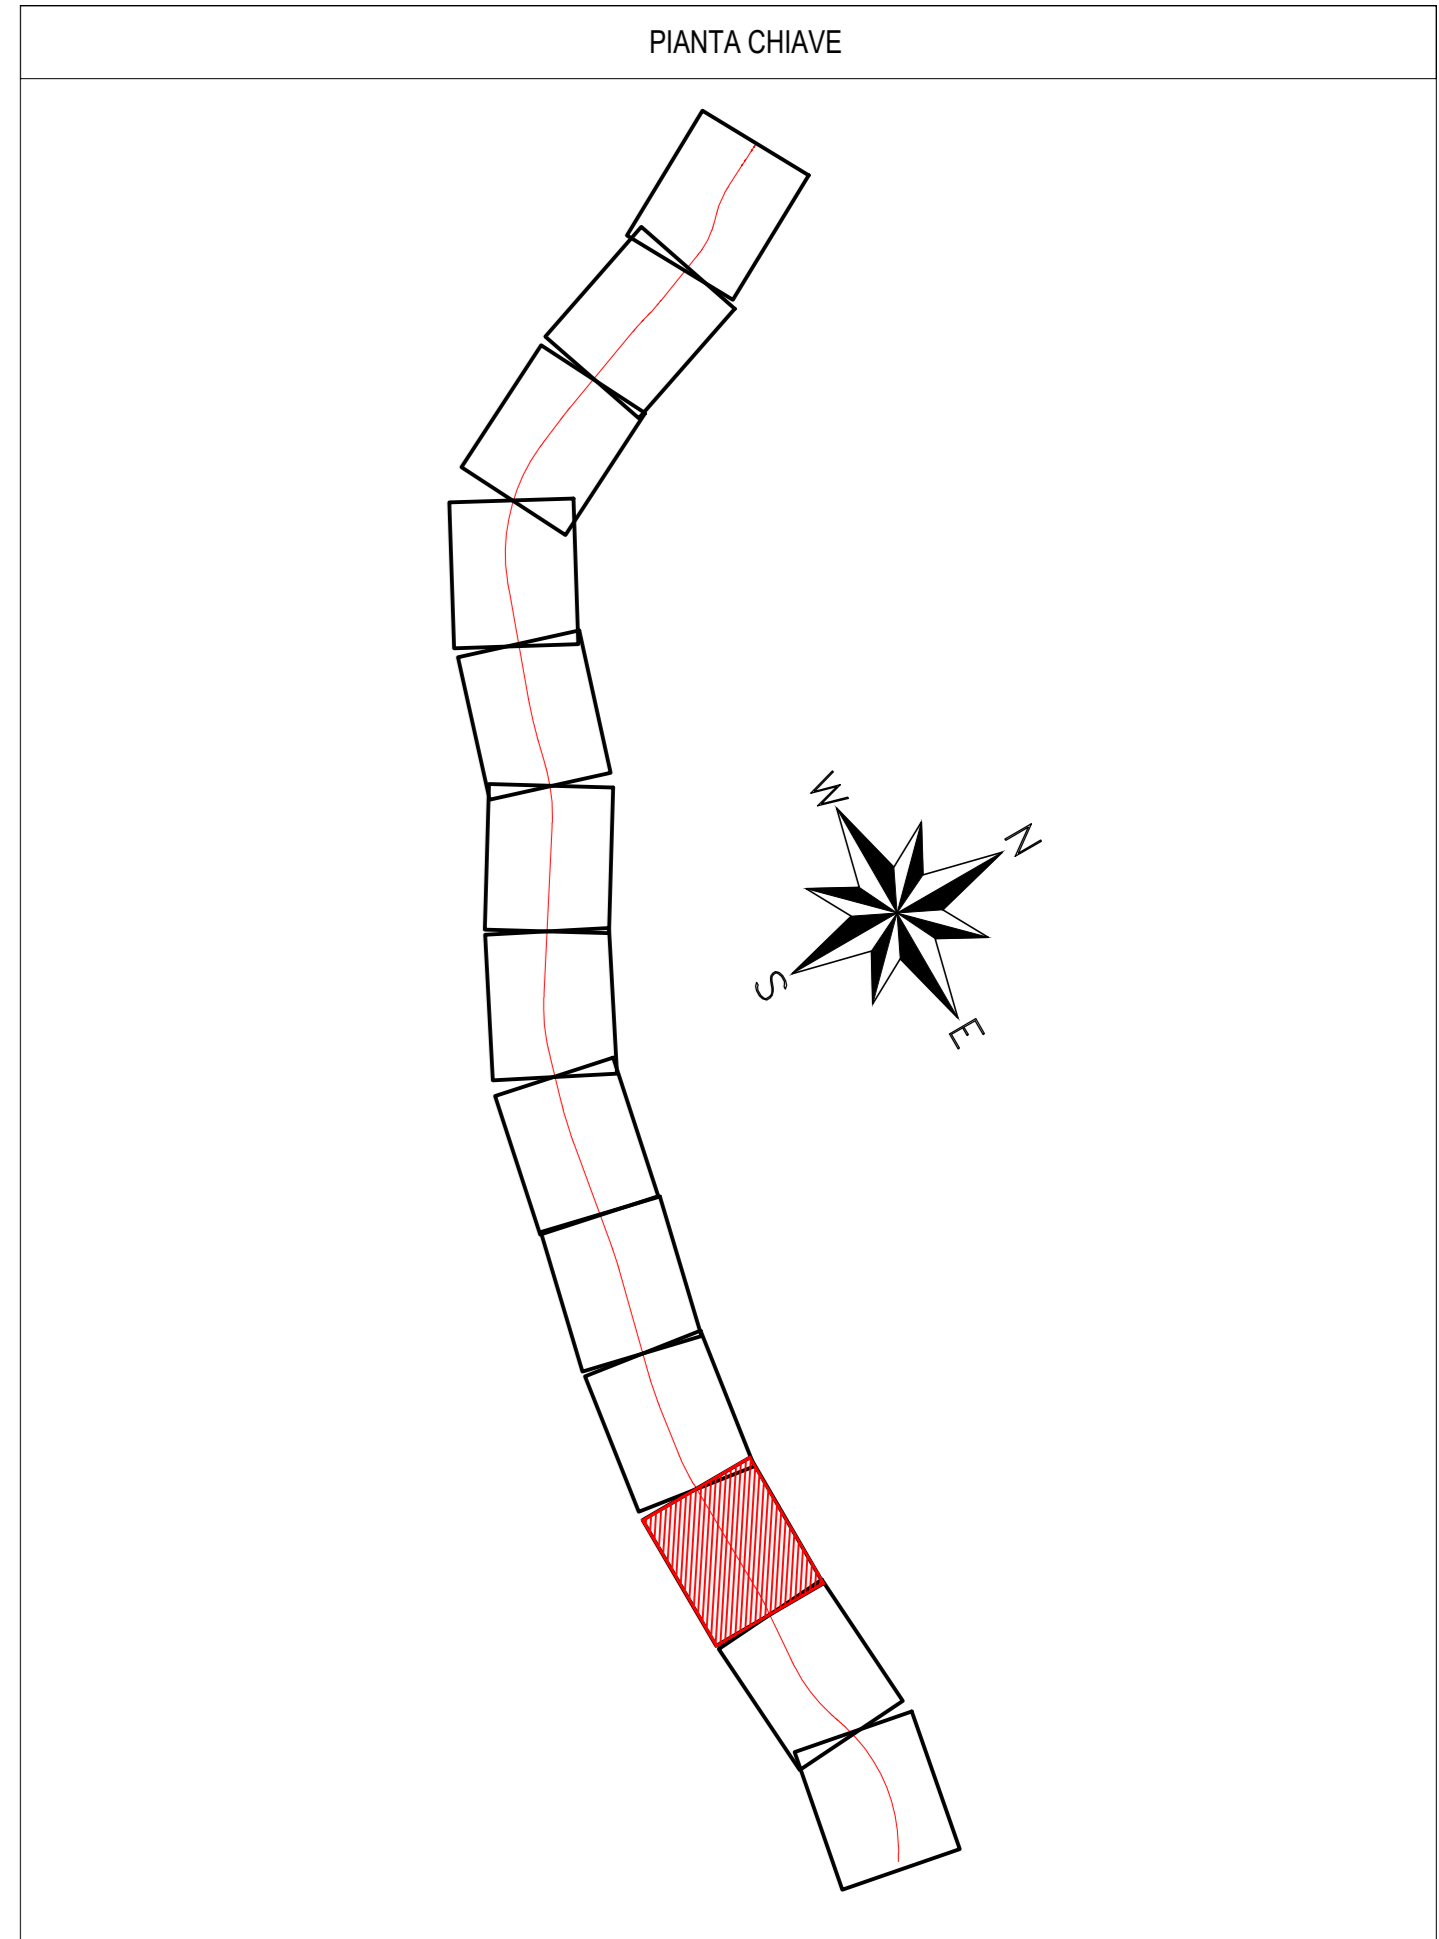


V16
 E: 27646.707
 N: 61733.578
 R: 2204.00
 A(c): 5.99
 T: 36.12
 Sv: 72.23
 Bs: 0.30
 V(km/h): 200
 RP1: 135.00
 RP2: 135.00
 h(cm): 13.0
 A.n.c.(m/s²): -0.196
 C.c(m/s²): 0.214
 Rot.(rad/s): 0.037

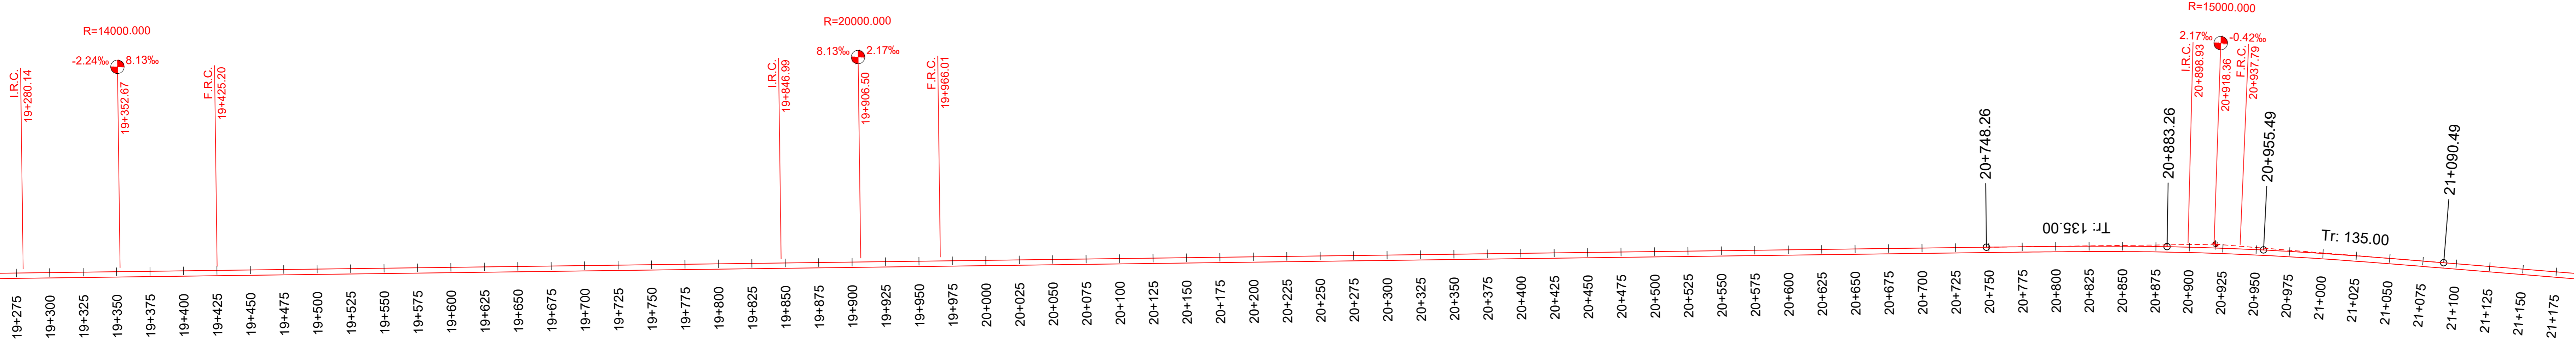

COMMITTENTE:
RFI
 RETE FERROVIARIA ITALIANA
 GRUPPO FERROVIE DELLO STATO ITALIANE
 DIREZIONE INVESTIMENTI
 DIREZIONE PROGRAMMI INVESTIMENTI
 DIRETTRICE SUD - PROGETTO ADRIATICA

DIREZIONE LAVORI:
ITALFERR
 GRUPPO FERROVIE DELLO STATO ITALIANE

APPALTATORE:
AGOSTINI
 COSTRUZIONI GENERALI
 MANDATARIA MANDANTI

PROGETTAZIONE:
HUB **pro**

PROGETTO ESECUTIVO
LINEA PESCARA - BARI
RADDOPPIO DELLA TRATTA FERROVIARIA TERMOLI - LESINA
LOTTO 2 e 3: RADDOPPIO TERMOLI - RIPALTA

Planimetria di tracciamento
 Tav. 11

APPALTATORE DIRETTORE TECNICO Ing. G. Ballo	PROGETTAZIONE DIRETTORE DELLA PROGETTAZIONE Ing. W. Facchini	SCALA: 1:2000
---	--	------------------

COMMESSA LOTTO FASE ENTE TIPO DOC. OPERA/DISCIPLINA PROG. REV.
L10B 02 E ZZ P6 IF0008 011 C

Revis.	Descrizione	Redatto	Data	Verificato	Data	Approvato	Data	Autorizzato	Data
A	Stipula Locata	Mario Fusco	Dicembre 2022	Paolo Arcaudi	Dicembre 2022	Paolo Arcaudi	Dicembre 2022		
B	Revisione per RV	Mario Fusco	Giugno 2023	Paolo Arcaudi	Giugno 2023	Paolo Arcaudi	Giugno 2023		
C	Revisione per RV	Mario Fusco	Settembre 2023	Paolo Arcaudi	Settembre 2023	Paolo Arcaudi	Settembre 2023		