


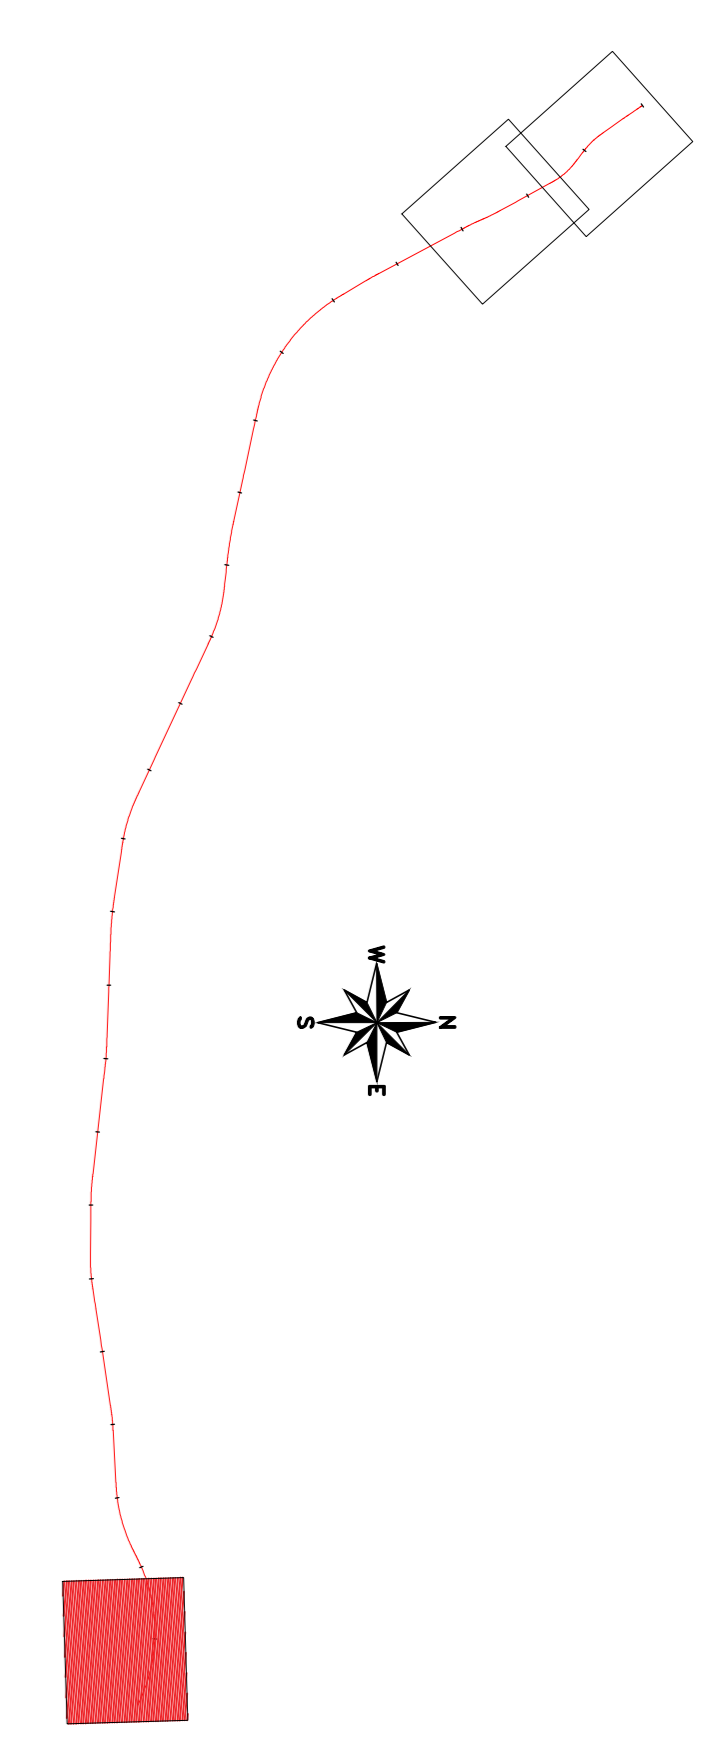

KEY-PLAN



- LEGENDA**
- Rigeometrizzazione e rinnovo binario
  - Ammassamento
  - Allargamento trincea esistente
  - Interventi di dismissione della Linea Storica

COMMITTENTE:  
**RFI**  
 RETE FERROVIARIA ITALIANA  
 GRUPPO FERROVIE DELLO STATO ITALIANE  
 DIREZIONE INVESTIMENTI  
 DIREZIONE PROGRAMMI INVESTIMENTI  
 DIRETTRICE SUD - PROGETTO ADRIATICA

DIREZIONE LAVORI:  
**ITALFERR**  
 GRUPPO FERROVIE DELLO STATO ITALIANE

APPALTATORE:  
**AGOSTINI**  
 COSTRUZIONI INGEN. S.p.A.  
 MANDATARIA

MANDANTI:  
**HUB** **EVI pro**

**PROGETTO ESECUTIVO**  
**LINEA PESCARA - BARI**  
**RADDOPPIO DELLA TRATTA FERROVIARIA TERMOLI - LESINA**  
**LOTTO 2 e 3: RADDOPPIO TERMOLI - RIPALTA**

Demolizioni / Stato di Fatto dalla progr 24\*725.45 alla progr 24\*940.56

APPALTATORE	PROGETTAZIONE	SCALA:
DIRETTORE TECNICO Ing. G. Ballo	DIRETTORE DELLA PROGETTAZIONE Ing. M. Fiaschi	1:2000

COMMESSA	LOTTO	FASE	ENTE	TIPO DOC.	OPERAZIONE	DISCIPLINA	PROGR.	REV.
L10B	02	E	ZZ	P6	IF0002	003	A	

Revis.	Descrizione	Redatto	Data	Verificato	Data	Approvato	Data	Autorizzato	Data
A	Emessa in carica	<i>[Signature]</i>	12/01/2022	<i>[Signature]</i>	12/01/2022	<i>[Signature]</i>	12/01/2022	<i>[Signature]</i>	12/01/2022