


SEZIONE TIPO IN RILEVATO - H_{ri} < 0.90m

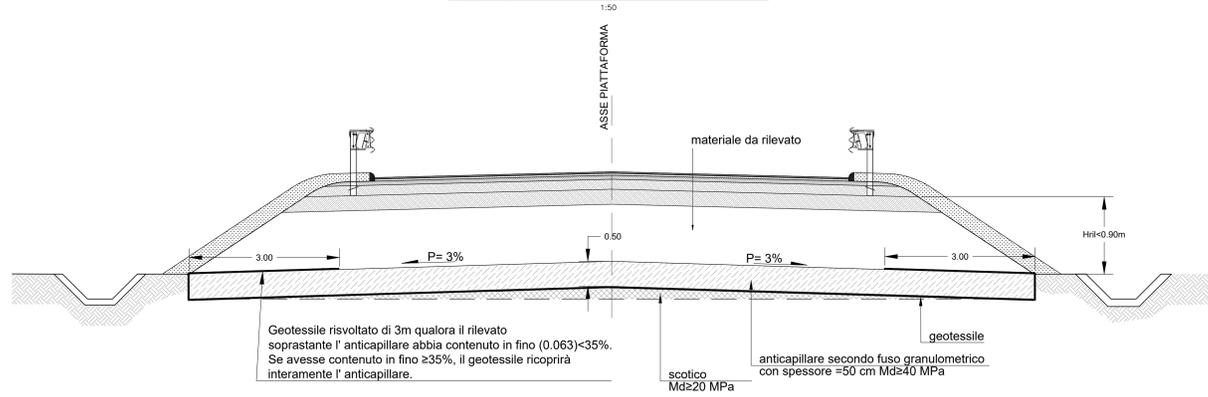

PARTICOLARE FOSSO DI GUARDIA
SCALA 1:20




TABELLA DIMENSIONI FOSSO DI GUARDIA

B - H (m)	s (m)
0.30	0.15
0.50	
0.60	
1.00	0.20
0.80	


APPLICAZIONE DI SCOTICO E BONIFICA

Codice	Scotico [cm]	Bonifica [cm]	Codice	Scotico [cm]	Bonifica [cm]
NV02A	50	50	NV11	50	10
NV02B	50	50	NV12	50	0
NV03A	50	20	NV13A	50	50
NV03B	50	20	NV13B	50	50
NV04A	50	20	NV14A	50	50
NV04B	50	20	NV14B	50	50
NV04C	50	20	NV14C	50	50
NV04D	50	20	NV15	50	0
NV05	50	20	NV16, noni	50	50
NV06A	0	0	NV16, sud	50	0
NV06B	0	0	NV17A	0	0
NV06C	0	0	NV17B	0	0
NV07A	50	10	NV17C	50	40
NV07B	50	10	NV18	50	10
NV08A	50	20	NV19A	50	0
NV08B	50	20	NV19B	50	40
NV08C	50	20	NV20A	50	10
NV09A	50	0	NV20B	50	0
NV09B	50	0	NV21	50	0


SEZIONE TIPO IN RILEVATO - 0.90m < H_{ri} < 1.10m

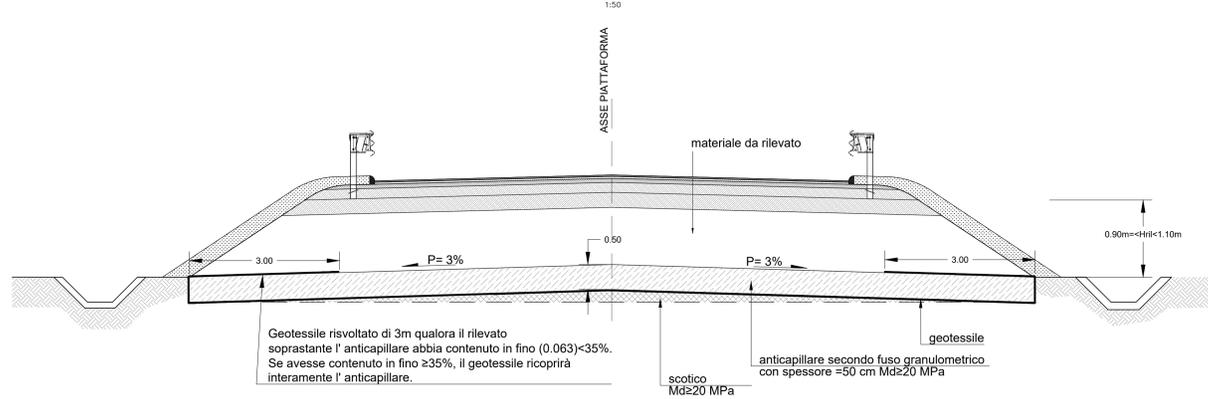


PARTICOLARE EMBRICI
SCALA 1:20

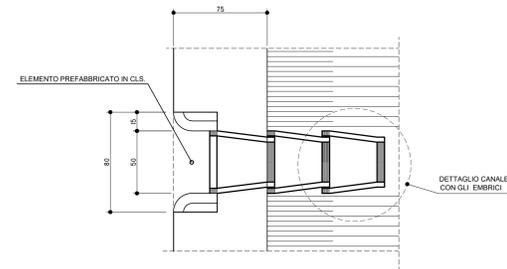


DETTAGLIO CANALETTA AD EMBRICE
SCALA 1:10

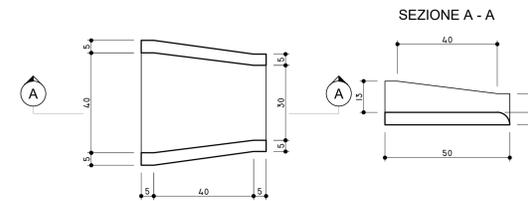

SEZIONE TIPO IN RILEVATO - H_{ri} > 1.10m

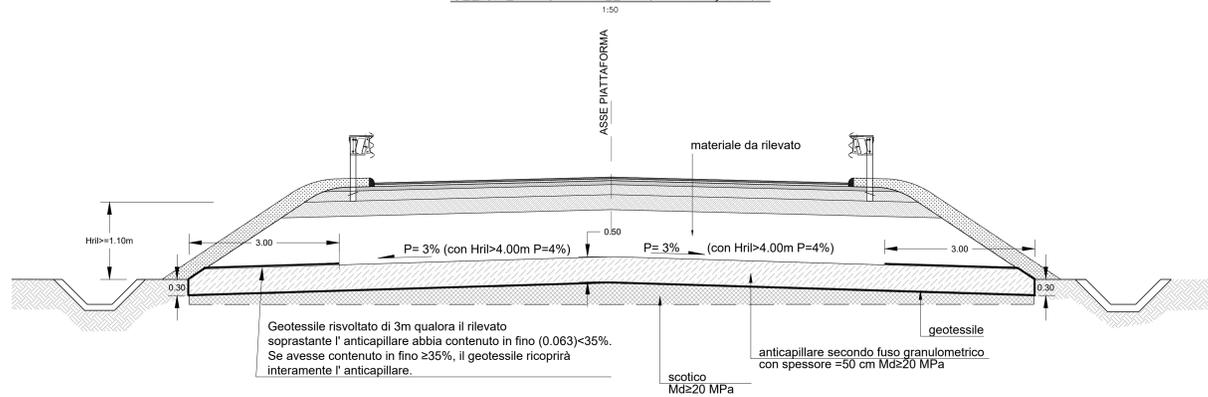

PARTICOLARE ELEMENTO DI MARGINE IN TRINCEA
SCALA 1:20

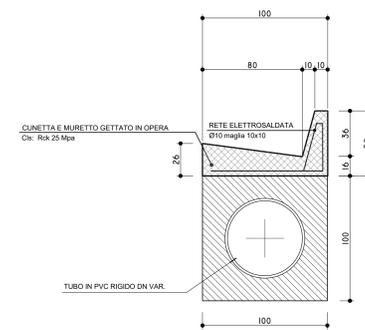

COMMITTENTE: **RFI** RETE FERROVIARIA ITALIANA
GRUPPO FERROVIE DELLO STATO ITALIANE
DIREZIONE INVESTIMENTI
DIREZIONE PROGRAMMI INVESTIMENTI
DIRETTRICE SUO - PROGETTO ADRIATICA

DIREZIONE LAVORI: **ITALFERR** GRUPPO FERROVIE DELLO STATO ITALIANE

APPALTATORE: **AD AGOSTINO** CONTROLLOV **IBENIC** **ATLANTE**

MANDATARIA: **HUB** MANDANTI: **HYV pro**

PROGETTO ESECUTIVO

LINEA PESCARA - BARI
RADDOPPIO DELLA TRATTA FERROVIARIA TERMOLI - LESINA
LOTTO 2 e 3: RADDOPPIO TERMOLI - RIPALTA

PARTICOLARI COSTRUTTIVI E FONDAZIONE RILEVATI

APPALTATORE: **AD AGOSTINO CONTROLLOV** PROGETTAZIONE: **IBENIC** SCALA: **Varie**

COMMESSA: **L10B** LOTTO: **02** FASE: **E** ENTE: **ZZ** TIPO DOC: **WZ** OPERA/DISCIPLINA: **NV0000** PROG: **002** REV: **B**

Revis.	Descrizione	Redatto	Data	Verificato	Data	Approvato	Data	Autorizzato Data
A	Emilia recata	A. Chianese	10/12/2022	C. Fieschi	14/12/2022	R. Fieschi	14/12/2022	14/12/2022
B	Revisione per Rev. L10B-0000002	A. Chianese	01/06/2023	C. Fieschi	05/06/2023	R. Fieschi	07/06/2023	07/06/2023

File: L10B02EZZWZNV0000002B n. Elab.: 7