


Planimetria di tracciamento ricucitura via Marinelle

1:500


SEZIONE TIPO NV01 RICUCITURA VIA MARINELLE

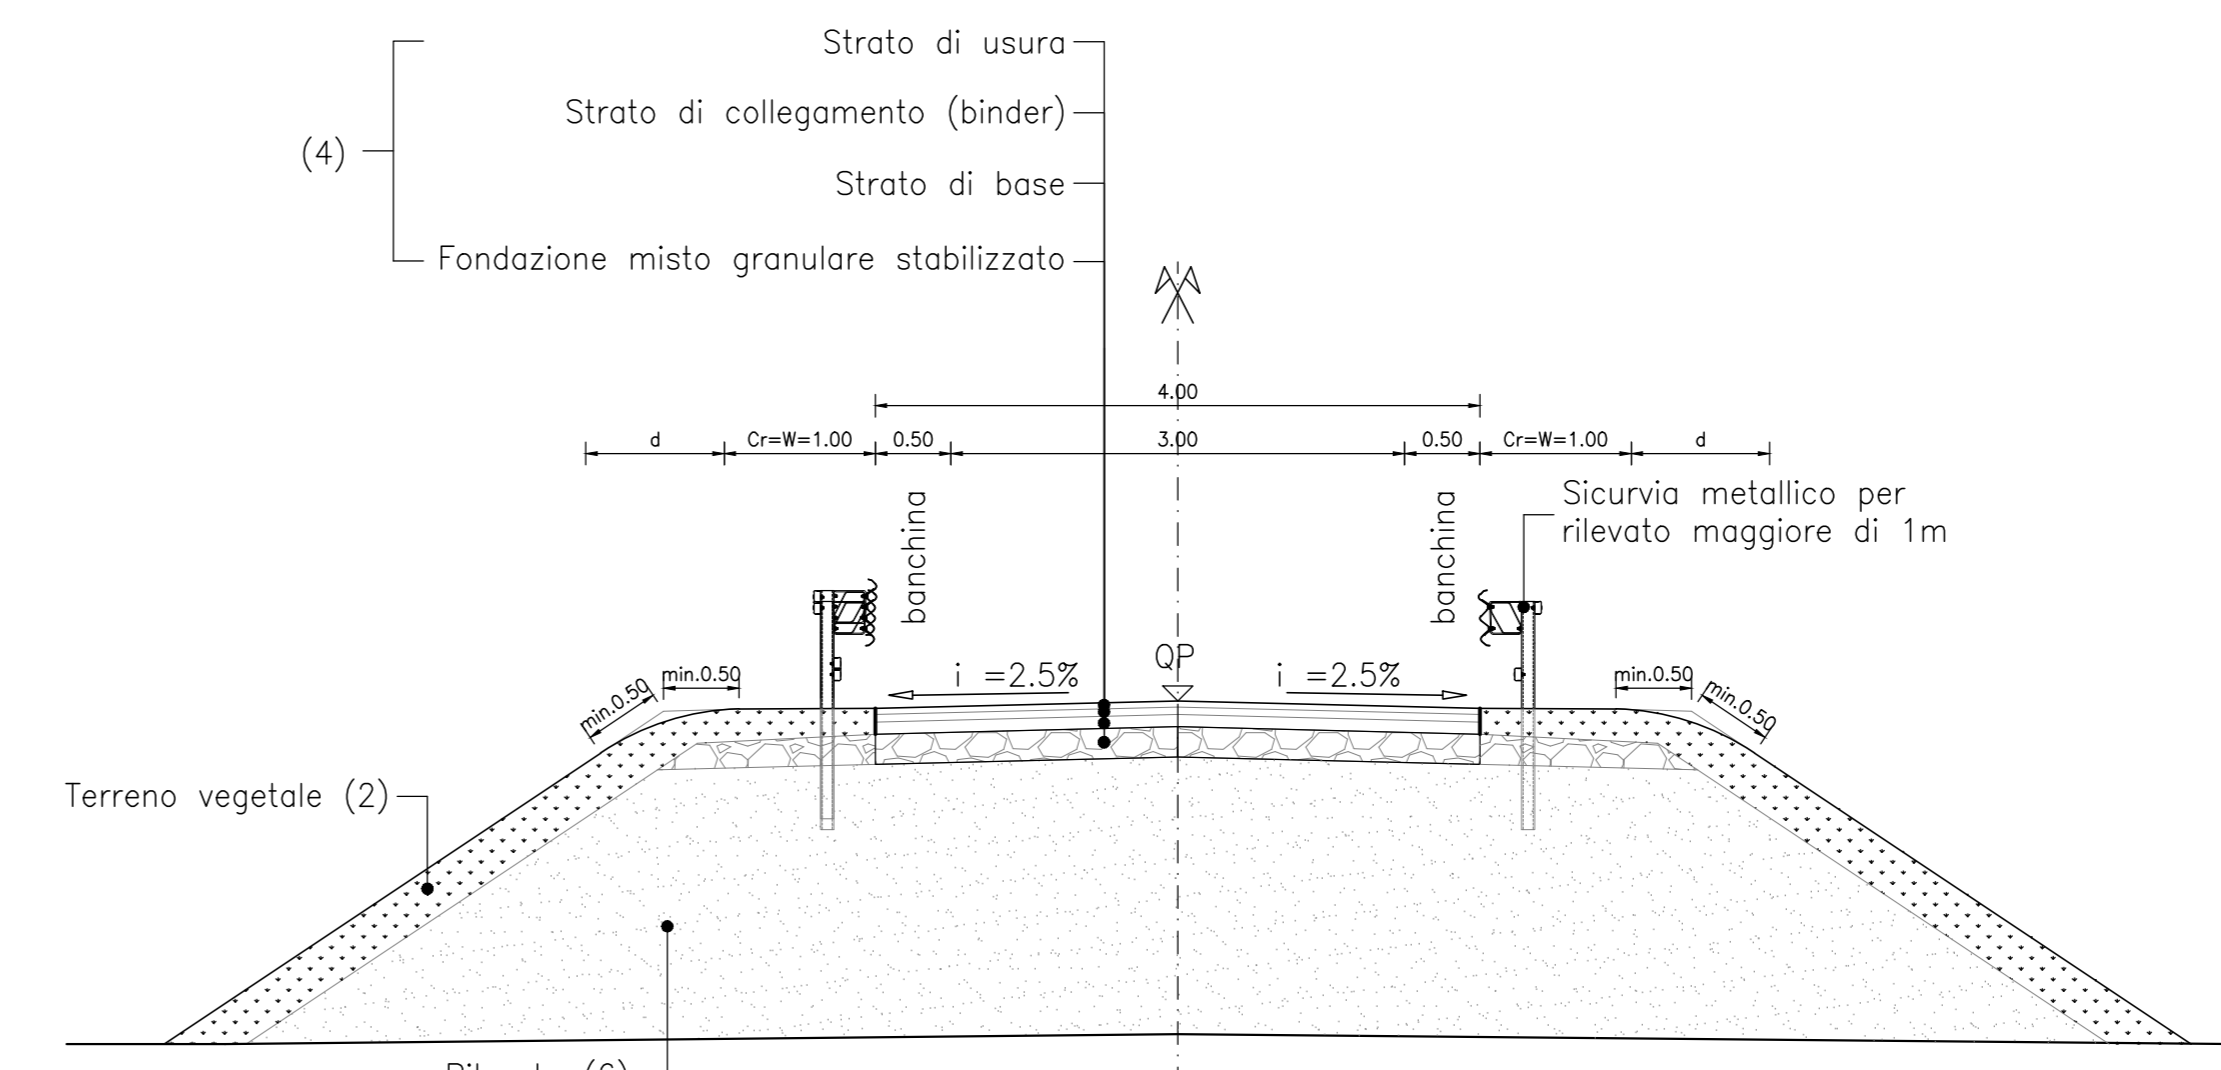

Sezione tipo ricucitura via Marinelle


1:50

PROFILO LONGITUDINALE VIA MARINELLE - SCALA 1:1000 / 1:100

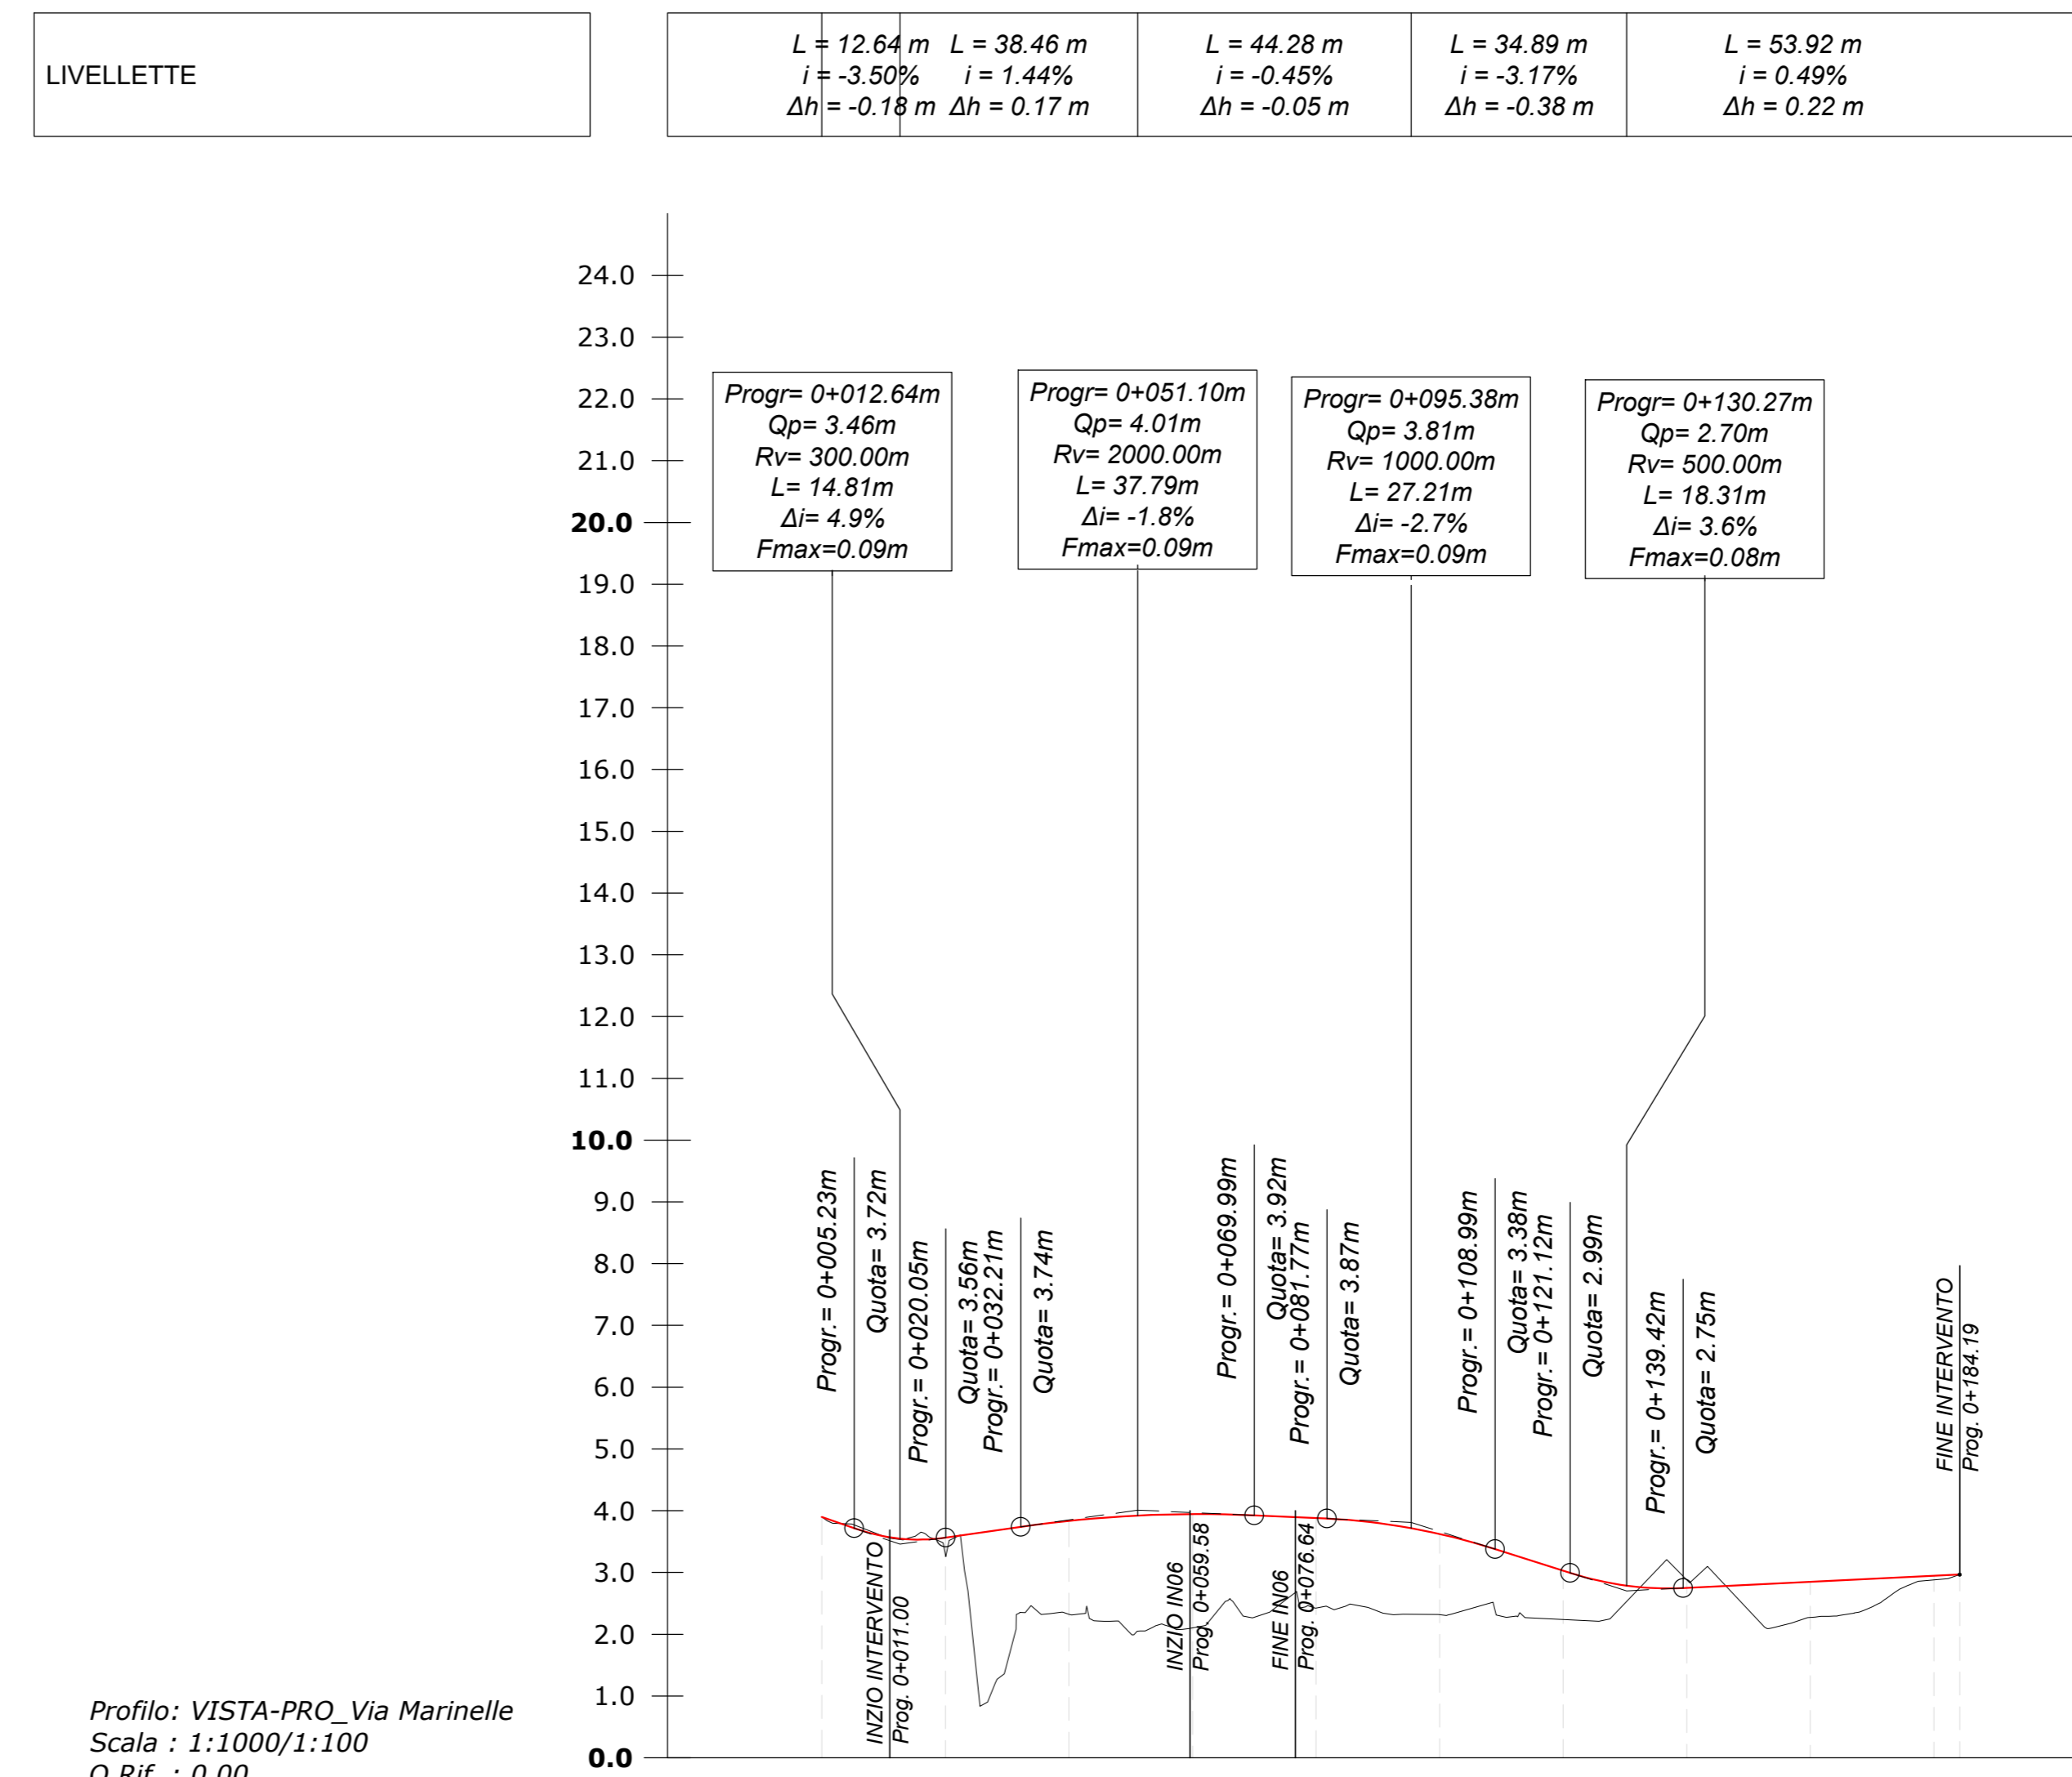

Profilo: VISTA-PRO_Via Marinelle
Scala : 1:1000/1:100
Q.Rif. : 0.00

NUMERO SEZIONE	1	2	3	4	5	6	7	8	9	1011
QUOTE TERRENO	3.90	3.28	2.32	2.10	2.42	2.32	2.24	2.89	2.27	2.88
QUOTE PROGETTO	3.90	3.56	3.84	3.94	3.88	3.62	3.03	2.75	2.85	2.95
DIFFERENZA QUOTE	0.00	0.29	1.51	1.84	1.46	1.31	0.79	-0.13	0.58	0.07
DISTANZE PROGRESSIVE	0+000.00	0+020.00	0+040.00	0+060.00	0+080.00	0+100.00	0+120.00	0+140.00	0+160.00	0+184.19
DISTANZE PARZIALI	20.00	20.00	20.00	20.00	20.00	20.00	20.00	20.00	20.00	4.19
ANDAMENTO CIGLI	SX	DX								
DISTANZE ETTOMETRICHE	00	01	01							
ANDAMENTO PLANIMETRICO										

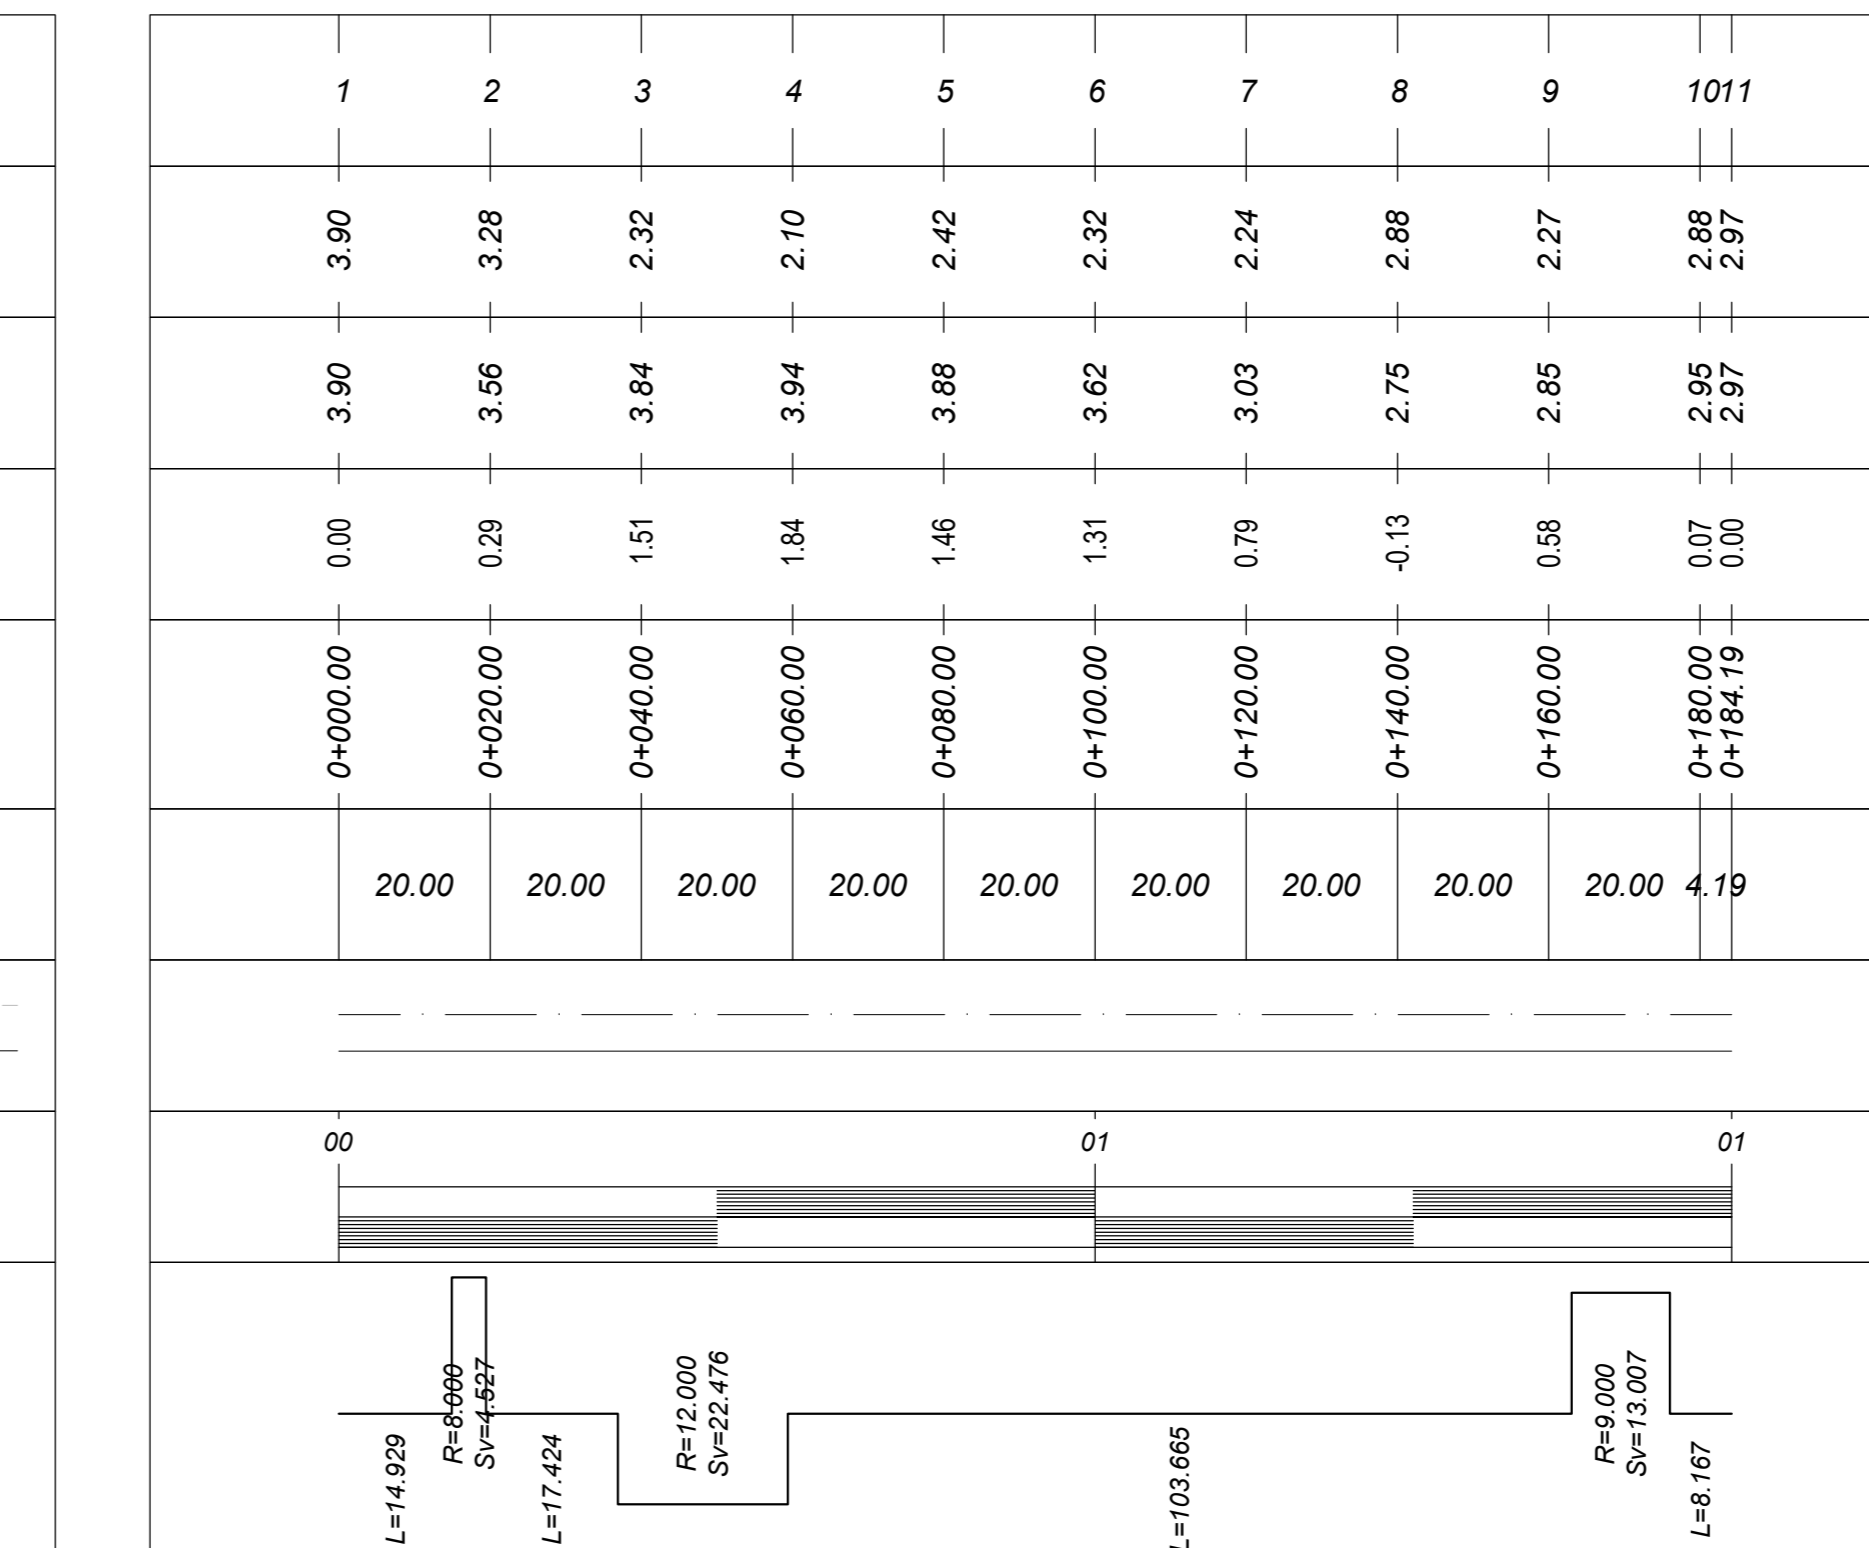


Profilo longitudinale ricucitura via Marinelle

1:1000/1:100

LEGENDA

- VIABILITA' DI PROGETTO - TRACCIAMENTO RETTILFO
- VIABILITA' DI PROGETTO - TRACCIAMENTO CURVA
- VIABILITA' DI PROGETTO - TRACCIAMENTO CLOTOIDE
- LINEA FERROVIARIA DI PROGETTO
- ALTRE VIABILITA'

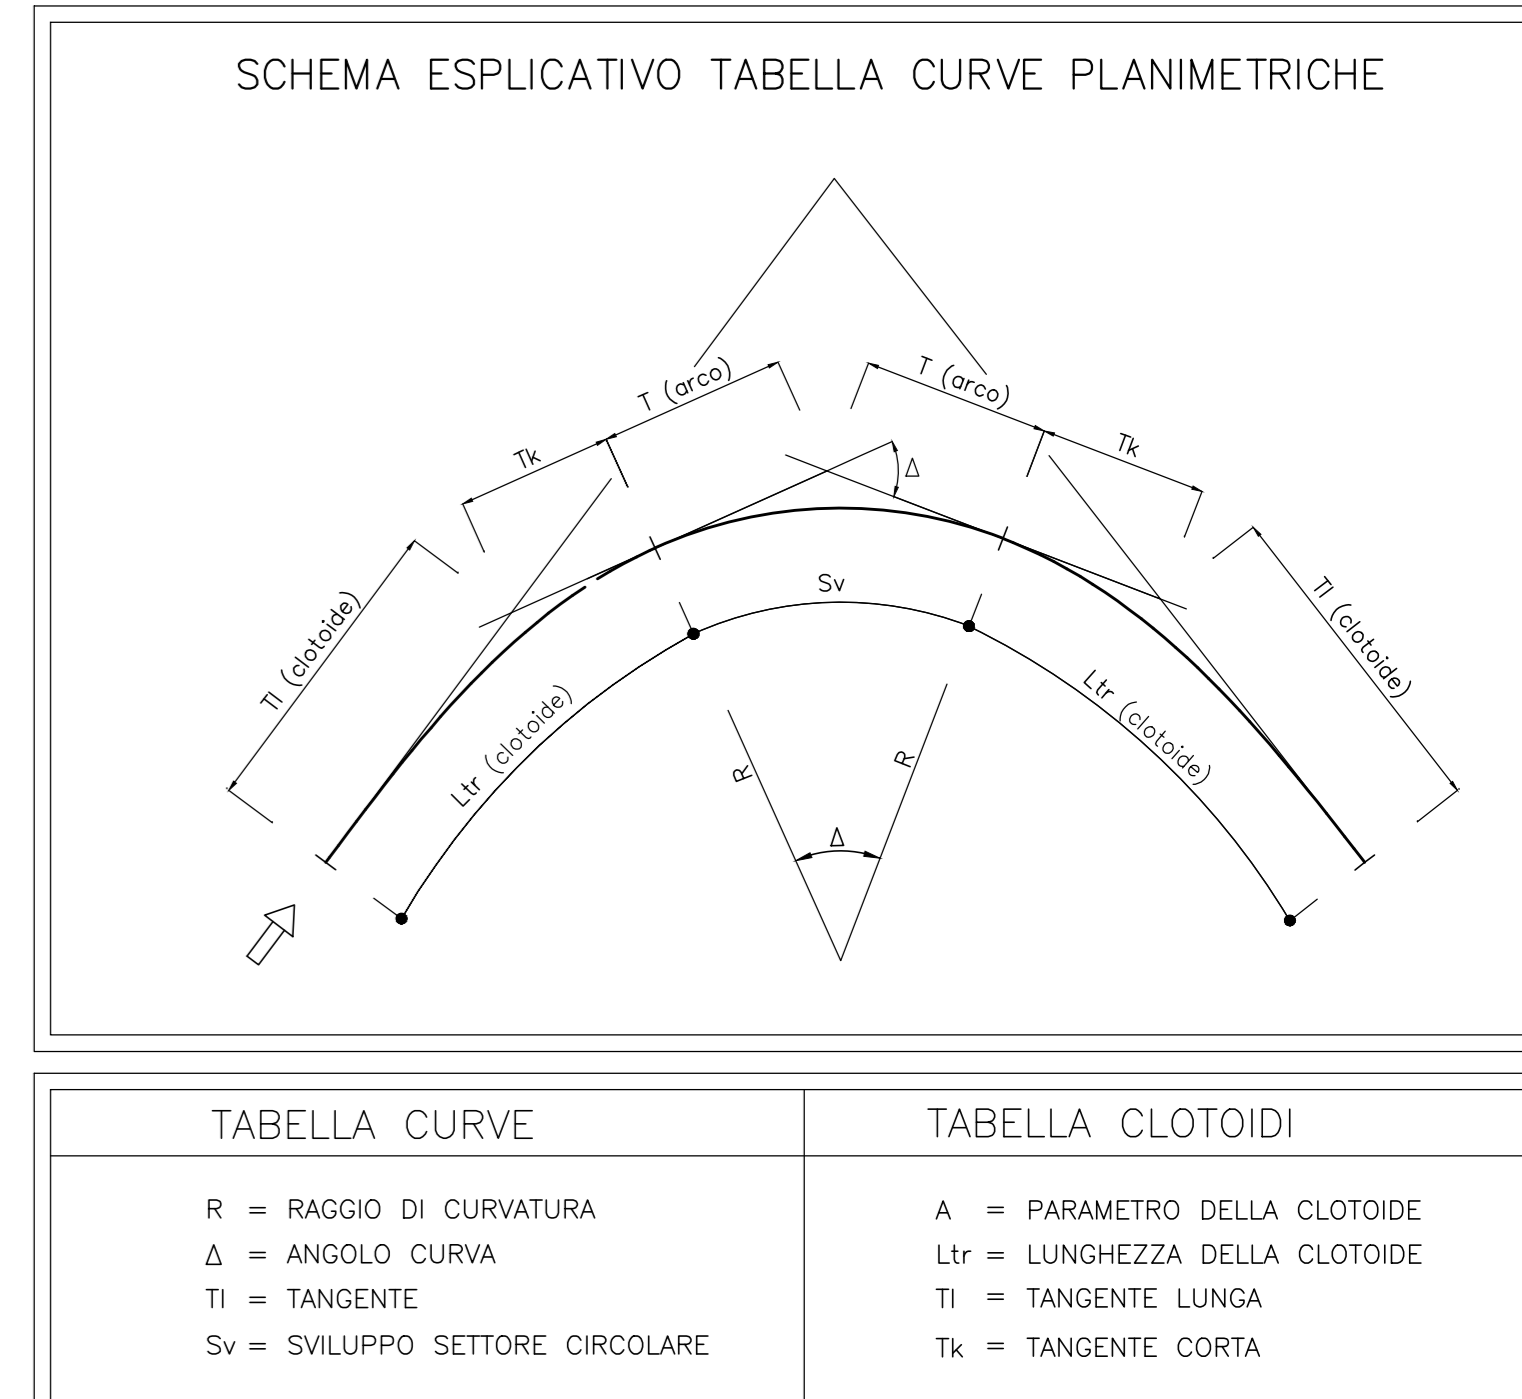

COMMITTENTE: RFI - RETE FERROVIARIA ITALIANA

DIREZIONE LAVORI: ITALFERR - GRUPPO FERROVIE DELLO STATO ITALIANO

APPALTATORE: AD AGOSTINO CONTROLLI, HUB, ATLANTE

PROGETTAZIONE: HUB, pro

PROGETTO ESECUTIVO: LINEA PESCARA - BARI RADDOPPIO DELLA TRATTA FERROVIARIA TERMOLI - LESINA LOTTO 2 e 3: RADDOPPIO TERMOLI - RIPALTA

NV01 - Deviazione provvisoria in sede SS16 - km 3+835

PLANIMETRIA E PROFILO SISTEMAZIONE RICUCITURA VIA MARINELLE

APPALTATORE: PROGETTAZIONE: SCALA: Varie

COMMESSA: LOTTO FASE ENTE TIPO DOC. OPERAZIONE/CIPIPLINA PROG. REV.

L10B 02 E ZZ P8 NV0100 001 B

Revis.	Descrizione	Redatto	Data	Verificato	Data	Approvato	Data	Autorizzato	Data
A	Elaborazione del L. 108-01-00000002	A. Cristofari	01/06/2023	C. Pavesi	09/06/2023	R. Pavesi	01/06/2023	M. Pavesi	09/06/2023
B	Revisione per RV 01/01	A. Cristofari	27/06/2023	C. Pavesi	29/06/2023	R. Pavesi	02/07/2023	M. Pavesi	09/07/2023

File: L10B02ZZP8NV0100001B n. Elab.: 1