


PROFILO LONGITUDINALE NV02A - SCALA 1:1000 / 1:100

LIVELLETTA	L = 86.19 m i = 0.00% Δh = 0.00 m	L = 126.77 m i = 15.07% Δh = 5.66 m	L = 29.05 m i = 2.48% Δh = 0.10 m
------------	---	---	---

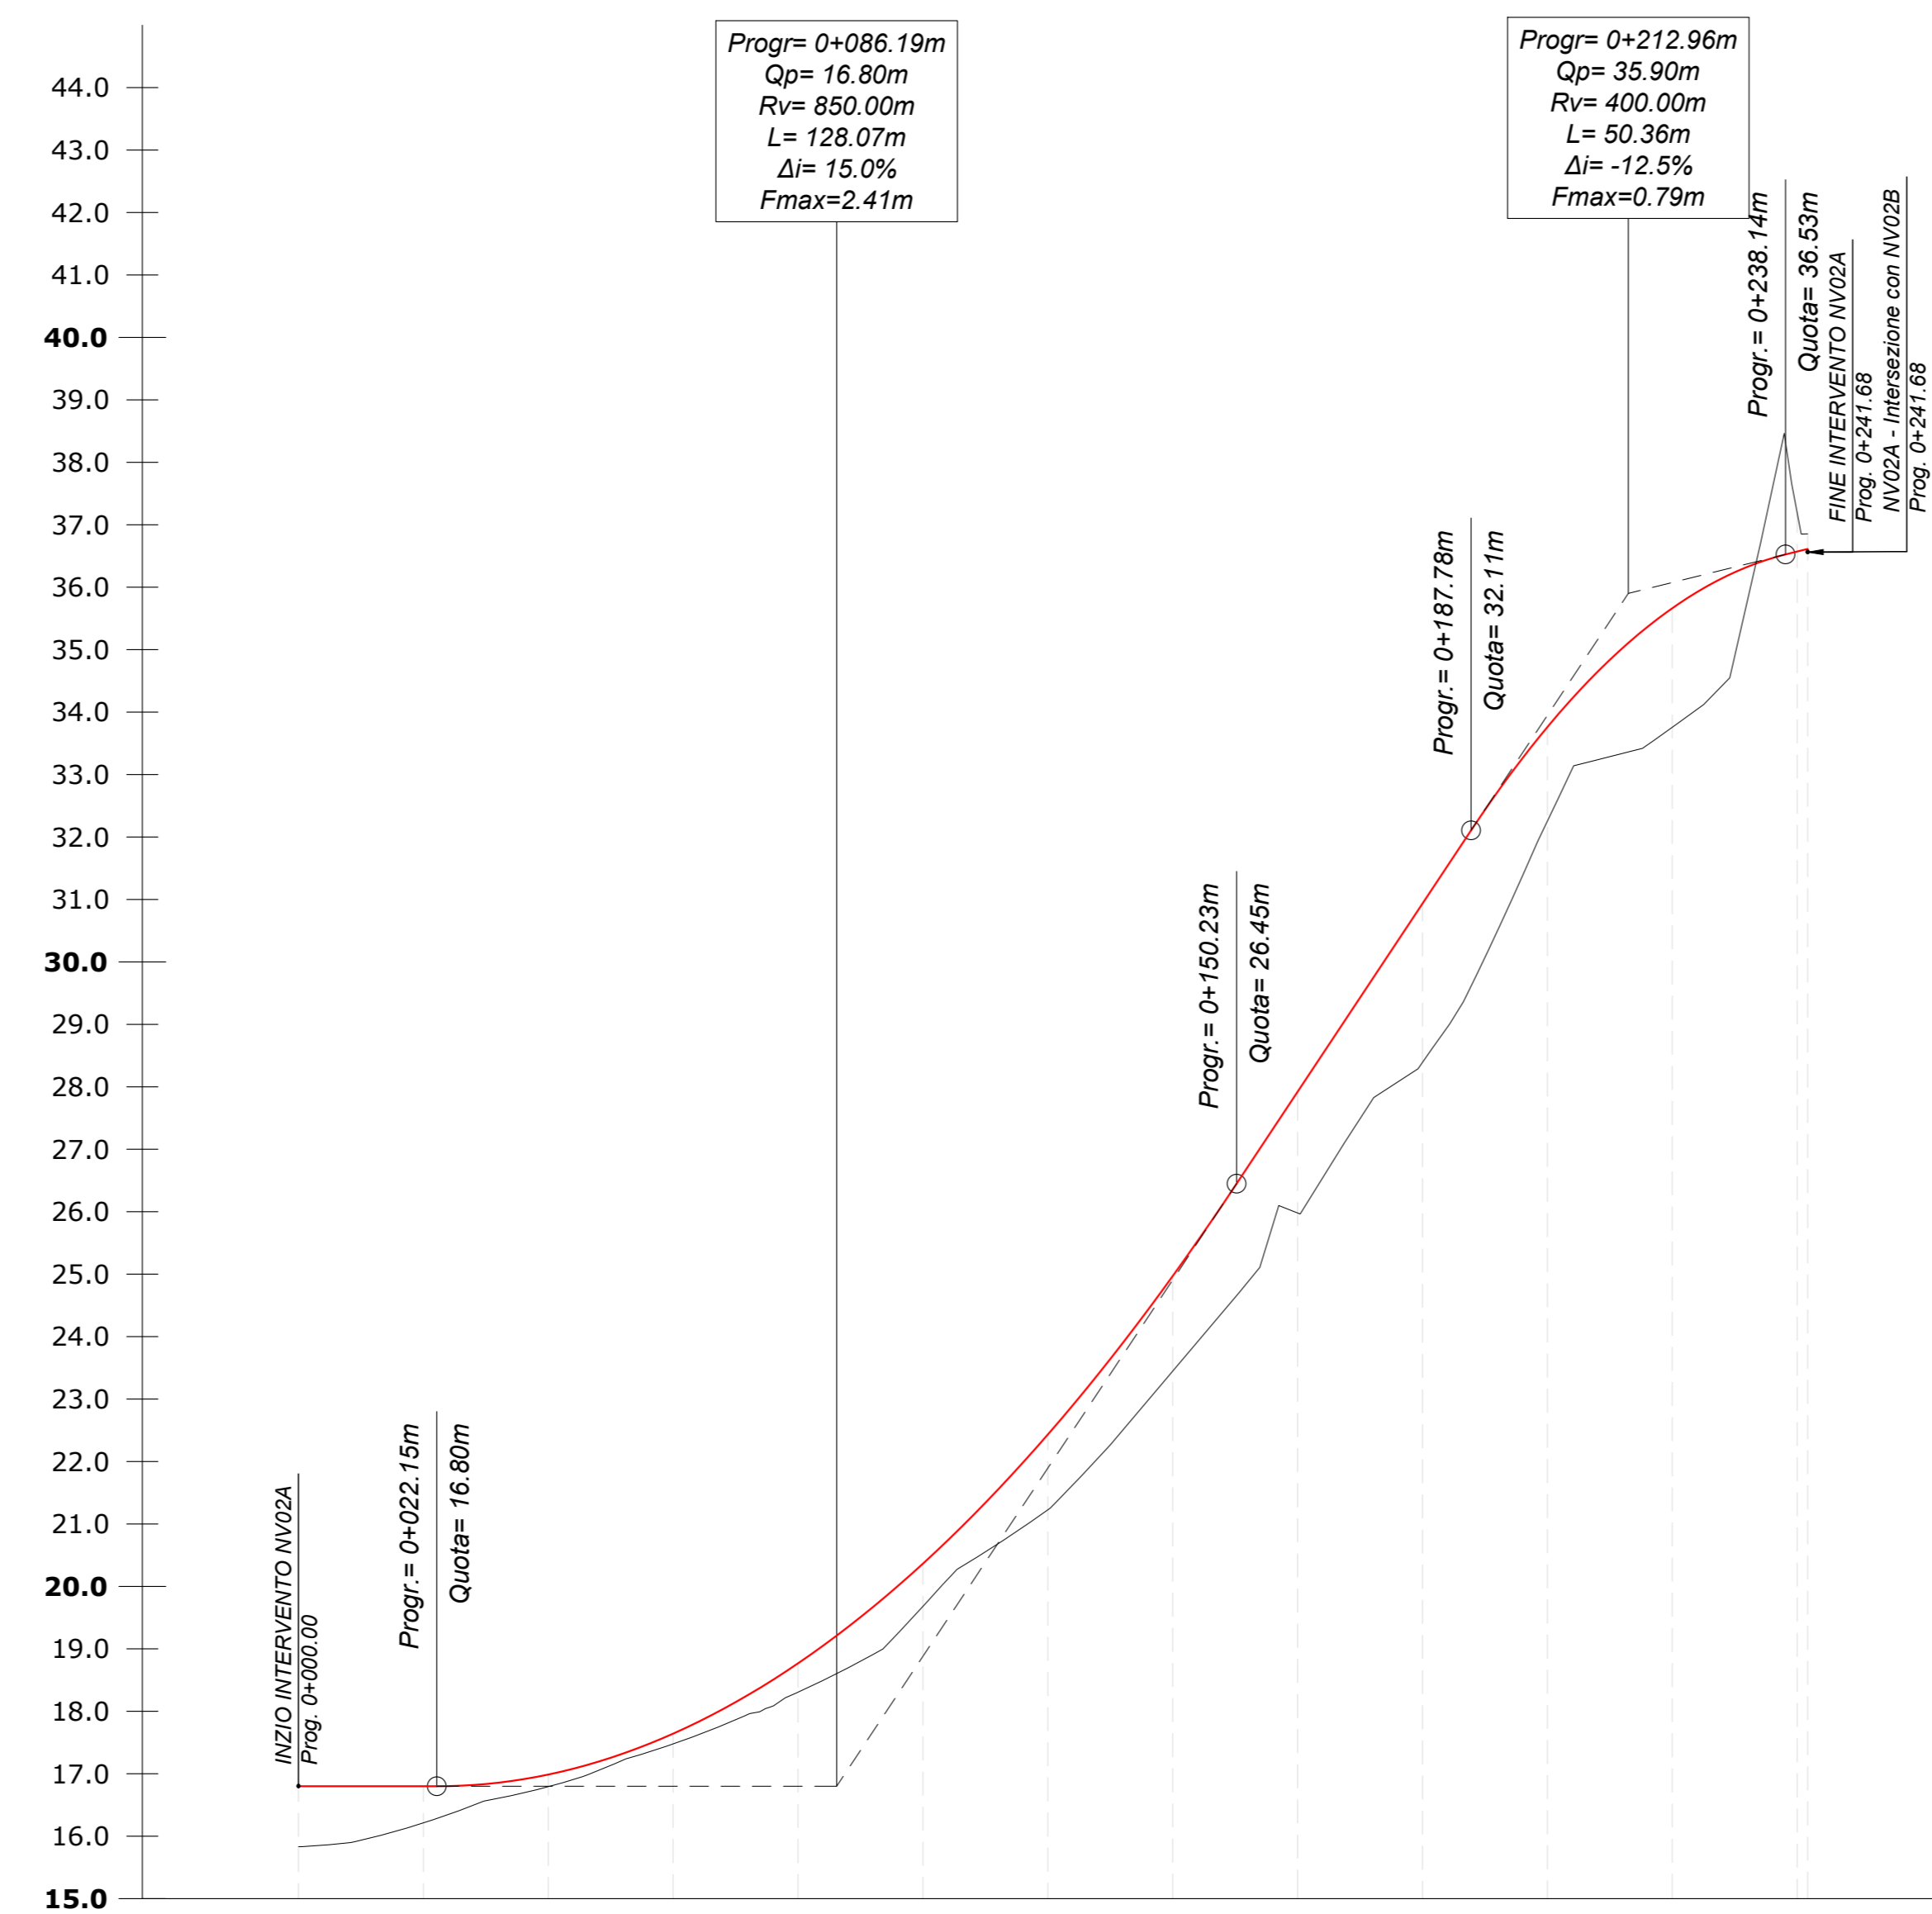

Profilo: VISTA-PRO\_NV02A  
Scala : 1:1000/1:100  
Q.Rif. : 15.00

NUMERO SEZIONE	1	2	3	4	5	6	7	8	9	10	11	12
QUOTE TERRENO	15.63	16.21	16.79	17.48	18.31	19.65	21.23	23.45	25.95	28.39	32.25	33.76
QUOTE PROGETTO	16.80	16.80	16.99	17.64	18.77	20.36	22.43	24.97	27.92	30.93	33.76	35.66
DIFFERENZA QUOTE	0.97	0.59	0.19	0.16	0.46	0.88	1.21	1.52	1.94	2.54	1.51	1.91
DISTANZE PROGRESSIVE	0+000.00	0+020.00	0+040.00	0+060.00	0+080.00	0+100.00	0+120.00	0+140.00	0+160.00	0+180.00	0+200.00	0+220.00
DISTANZE PARZIALI		20.00	20.00	20.00	20.00	20.00	20.00	20.00	20.00	20.00	20.00	
ANDAMENTO CIGLI												
DISTANZE ETTOMETRICHE												
ANDAMENTO PLANIMETRICO												
DIAGRAMMA DI VELOCITA'												

COMMITTENTE: **RFI** RETE FERROVIARIA ITALIANA  
GRUPPO FERROVIE DELLO STATO ITALIANE  
DIREZIONE INVESTIMENTI  
DIREZIONE PROGRAMMI INVESTIMENTI  
DIRETTRICE SUD - PROGETTO ADRIATICA

DIREZIONE LAVORI: **ITALFERR** GRUPPO FERROVIE DELLO STATO ITALIANE

APPALTATORE: **AD AGOSTINO** CENTRELEC - **ASSAAT** - **ATLANTE**

PROGETTAZIONE: MANDATARIA **HUB** MANDANTI **IV pro**

**PROGETTO ESECUTIVO**  
**LINEA PESCARA - BARI**  
**RADDOPPIO DELLA TRATTA FERROVIARIA TERMOLI - LESINA**  
**LOTTO 2 e 3: RADDOPPIO TERMOLI - RIPALTA**

NV02 - Viabilità di accesso al Piazzale di soccorso imbocco GN01 lato Termoli - km 5+175  
Tratto A (NV02A)

APPALTATORE: **AD AGOSTINO CENTRELEC** (S.p.A. con sede in Via Garibaldi, 84/86)  
PROGETTAZIONE: **ASSAAT** (S.p.A. con sede in Via Garibaldi, 84/86)  
SCALA: 1:1000/1:100

COMMESSA LOTTO FASE ENTE TIPO DOC OPERA/DISCIPLINA PROG. REV.

**L10B 02 E ZZ F7 NV0200 001 B**

Revis.	Descrizione	Redatto	Data	Verificato	Data	Approvato	Data	Autorizzato	Data
A	Revisione esecuta	A. Cristofari	12/12/2022	C. Fociani	14/12/2022	A. Fociani	16/12/2022	M. Fociani	09/01/2023
B	Revisione per RFI L10B-FV-00000219	A. Cristofari	01/06/2023	C. Fociani	05/06/2023	A. Fociani	07/06/2023		

File: L10B02EZZF7NV0200001B n. Elab.: