


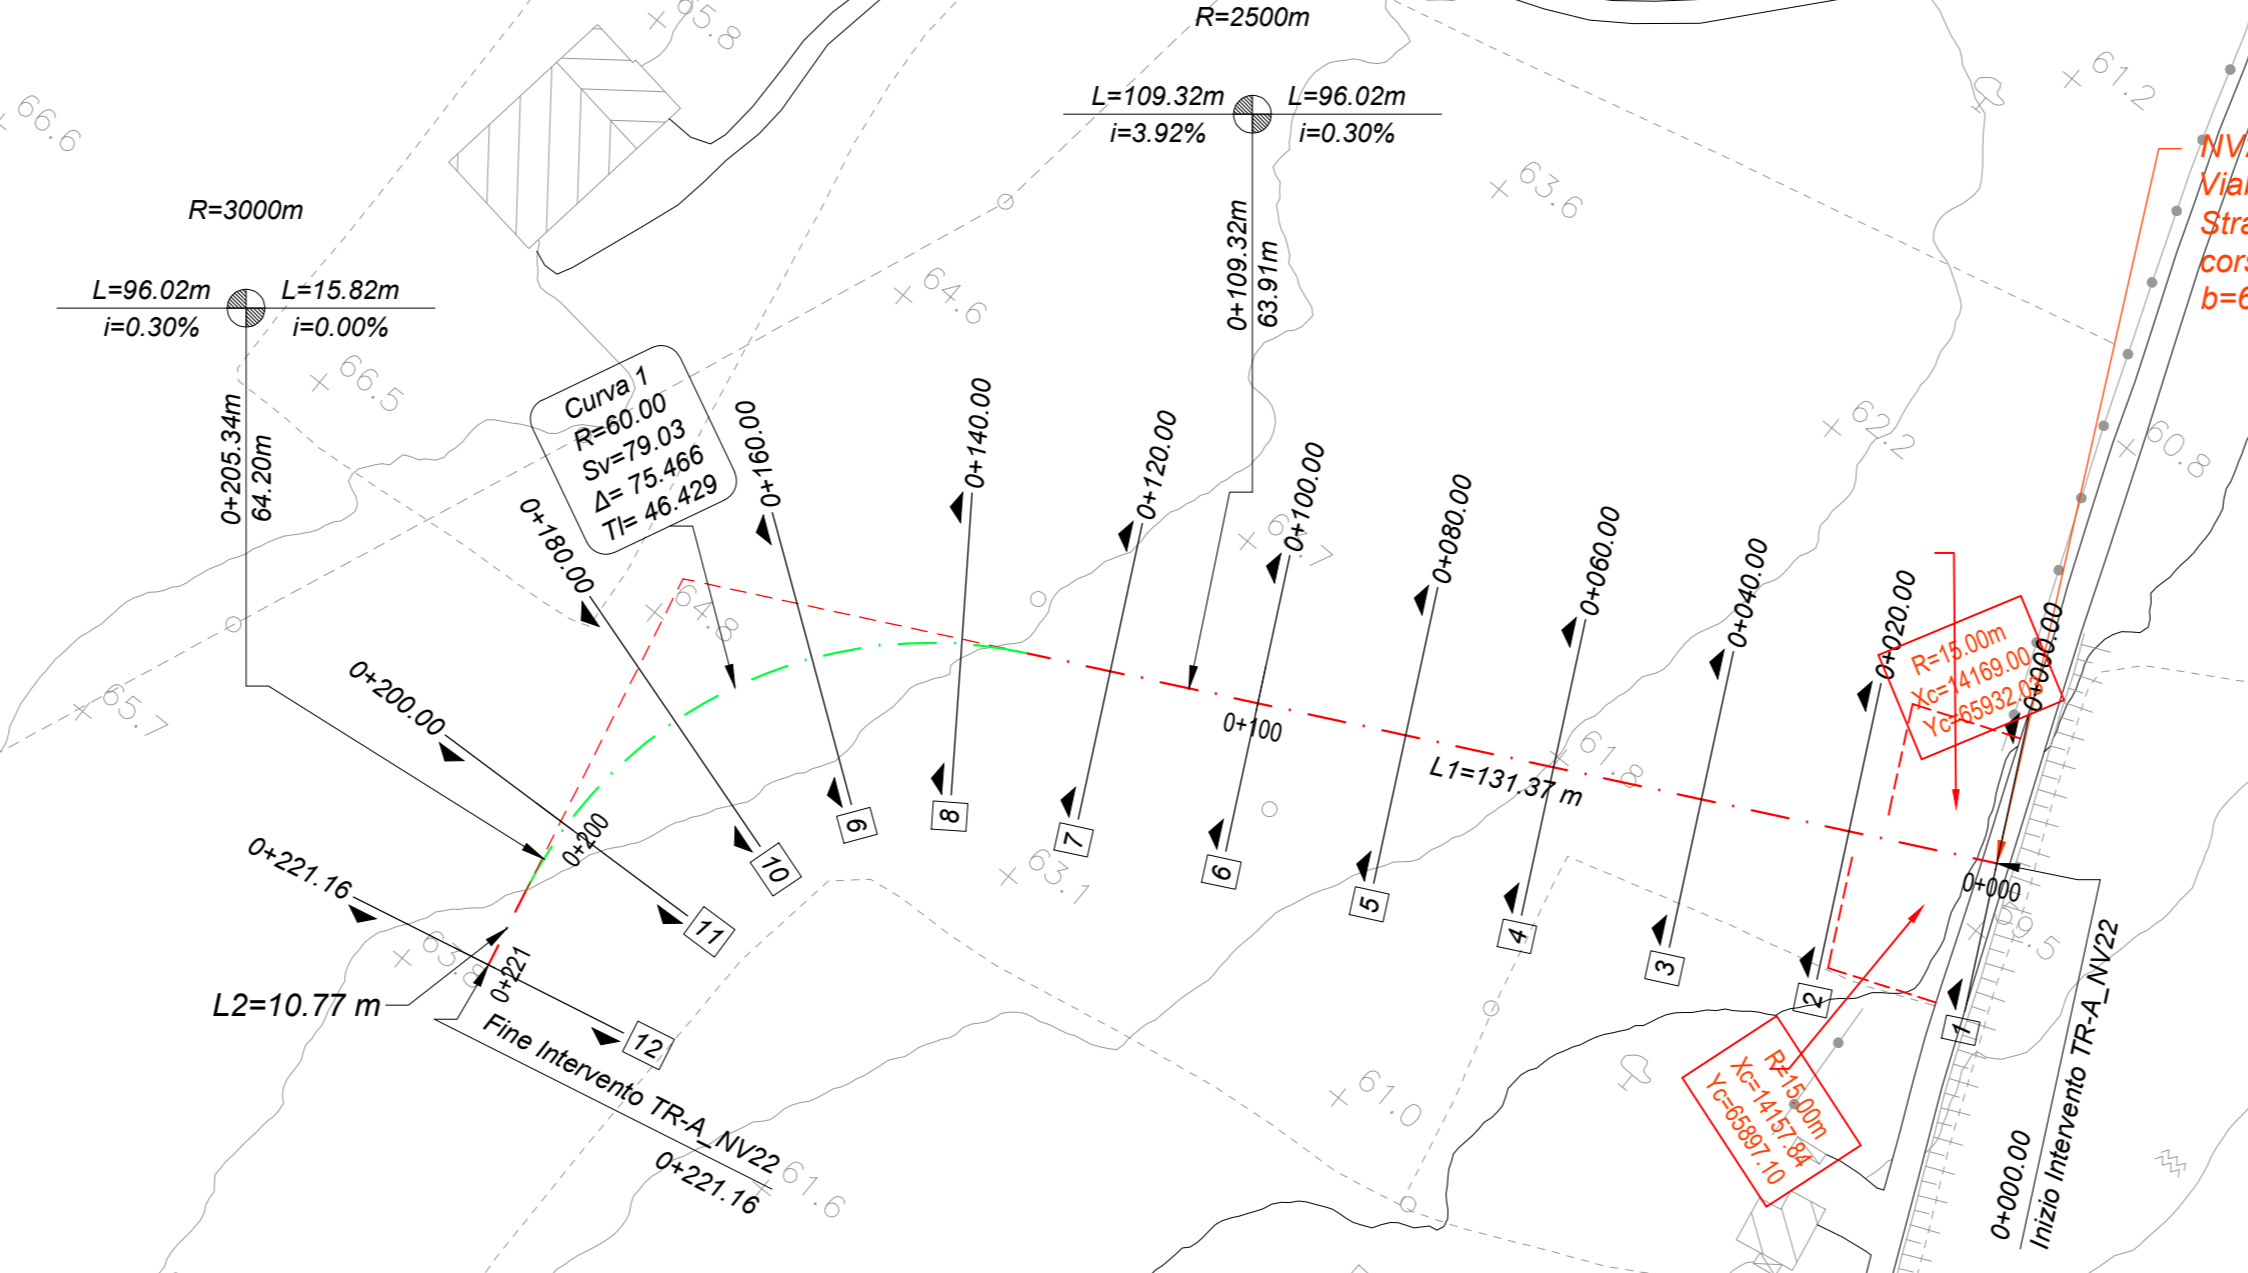

Elementi Planimetrici							
Rettilo #	Lunghezza	Direzione	Progressiva Inizio Rettilo	Progressiva Fine Rettilo	Coordinate Inizio Rettilo	Coordinate Fine Rettilo	
L1	131.37m	N77.775W	0+000.00	0+131.37	Est: 14180.16 Nord: 65910.94	Est: 14251.77 Nord: 65938.75	
L2	10.77m	S26.7562W	0+210.40	0+221.16	Est: 13985.49 Nord: 65907.12	Est: 13980.64 Nord: 65891.51	
Curva #	Raggio	Sviluppo	Progressiva Inizio Curva	Progressiva Fine Curva	Coordinate Centro C	Coordinate Vertice V	
Curva F	60.00m	79.028m	0+131.37	0+210.40	Est: 14039.07 Nord: 65880.11	Est: 14006.39 Nord: 65948.58	

LEGENDA

- VIABILITA' DI PROGETTO - TRACCIAMENTO RETTIFILLO
- VIABILITA' DI PROGETTO - TRACCIAMENTO CURVA
- VIABILITA' DI PROGETTO - TRACCIAMENTO CLOTOIDE
- LINEA FERROVIARIA DI PROGETTO
- ALTRE VIABILITA'



Viabilità di accesso al Pia
imbocco GN01 lato

COMMITTENTE: **RFI** RETE FERROVIARIA ITALIANA
GRUPPO FERROVIE DELLO STATO ITALIANE
DIREZIONE INVESTIMENTI
DIREZIONE PROGRAMMI INVESTIMENTI
DIRETTRICE SUD - PROGETTO ADRIATICA

DIREZIONE LAVORI: **ITALFERR** GRUPPO FERROVIE DELLO STATO ITALIANE

APPALTATORE: **AD AGOSTINO** CONTROLLOV. **IBSING** **ATLANTE**

PROGETTAZIONE: MANDATARIA **HUB** MANDANTI **RMV pro**

PROGETTO ESECUTIVO

LINEA PESCARA - BARI
RADDOPPIO DELLA TRATTA FERROVIARIA TERMOLI - LESINA
LOTTO 2 e 3: RADDOPPIO TERMOLI - RIPALTA

NV22 - Viabilità di accesso al Piazzale finestra GN01 - km 6+450

PLANIMETRIA DI TRACCIAMENTO

APPALTATORE: **AD AGOSTINO** CONTROLLOV. GENERALIST. **IBSING** **ATLANTE** **RMV pro** **PROGETTAZIONE** **IBSING** **ATLANTE** **RMV pro**

SCALA: 1:1000

COMMESSA LOTTO FASE ENTE TIPO DOC. OPERA/DISCIPLINA PROGR. REV.

L10B 02 E ZZ P7 NV2200 002 C

Revis.	Descrizione	Redatto	Data	Verificato	Data	Approvato	Data	Autorizzato Data
A	Elaborazione	A. Cristofari	12/12/2022	C. Fenucci	14/12/2022	R. Fenucci	19/12/2022	19/12/2022
B	Revisione per Rev. LUB-FV-00000201	A. Cristofari	01/06/2023	C. Fenucci	05/06/2023	R. Fenucci	07/06/2023	07/06/2023
C	Revisione per Rev. LUB-FV-00000202	A. Cristofari	27/08/2023	C. Fenucci	29/08/2023	R. Fenucci	02/09/2023	02/09/2023

File: L10B02EZZP7NV2200002C n. Elab.: