PROFILO LONGITUDINALE NV22 - SCALA 1:1000 / 1:100

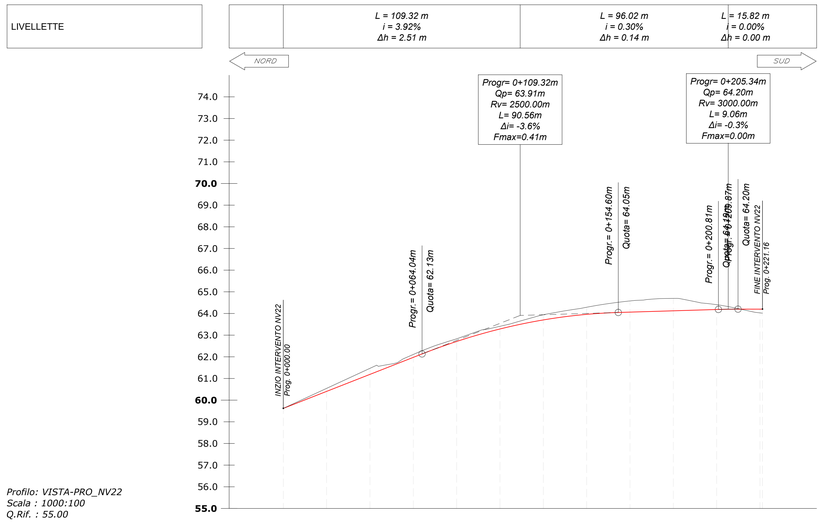

Profilo: VISTA-PRO_NV22
Scala : 1000:100
Q.Rif. : 55.00

	1	2	3	4	5	6	7	8	9	10	11	12
NUMERO SEZIONE												
QUOTE TERRENO	59.62	60.54	61.47	62.11	62.83	63.41	63.94	64.29	64.58	64.70	64.41	64.01
QUOTE PROGETTO	59.62	60.40	61.19	61.97	62.71	63.29	63.70	63.96	64.06	64.12	64.18	64.20
DIFFERENZA QUOTE	0.00	-0.14	-0.28	-0.13	-0.12	-0.12	-0.24	-0.33	-0.52	-0.57	-0.22	0.19
DISTANZE PROGRESSIVE	0+000.00	0+020.00	0+040.00	0+060.00	0+080.00	0+100.00	0+120.00	0+140.00	0+160.00	0+180.00	0+200.00	0+221.16
DISTANZE PARZIALI	20.00	20.00	20.00	20.00	20.00	20.00	20.00	20.00	20.00	20.00	21.16	
ANDAMENTO CIGLI SX / DX	-2.00%							-3.00%				-3.00%
DISTANZE ETTOMETRICHE	00				01						02	02
ANDAMENTO PLANIMETRICO	L=131.967							R=60.000 S=+79.026				L=10.765
DIAGRAMMA DI VELOCITA'	40.0 km/h											40.0 km/h

Firmato digitalmente da:

Facchini Massimo

Firmato il 13/03/2024 09:50

Seriale Certificato: 2702585

Valido dal 01/09/2023 al 01/09/2026

InfoCamere Qualified Electronic Signature CA

COMMITTENTE:

RFI RETE FERROVIARIA ITALIANA
GRUPPO FERROVIE DELLO STATO ITALIANE
DIREZIONE INVESTIMENTI
DIREZIONE PROGRAMMI INVESTIMENTI
DIRETTRICE SUD - PROGETTO ADRIATICA

DIREZIONE LAVORI:

ITALFERR GRUPPO FERROVIE DELLO STATO ITALIANE

APPALTATORE:

MANDATARIA: A. DE AGOSTINO COSTRUZIONI GENERALI S.r.l.
MANDANTI: GreenArch Consulting Group; ATLANTE

PROGETTAZIONE:

MANDATARIA: HUB
MANDANTI: HYpro

PROGETTO ESECUTIVO

LINEA PESCARA - BARI
RADDOPPIO DELLA TRATTA FERROVIARIA TERMOLI - LESINA
LOTTO 2 e 3: RADDOPPIO TERMOLI - RIPALTA

NV22 - Viabilità di accesso al Piazzale finestra GN01 - km 6+450

PROFILO LONGITUDINALE

APPALTATORE	PROGETTAZIONE	SCALA:
A.A.D'AGOSTINO COSTRUZIONI GENERALI S.r.l. Direttore Tecnico Ing. Giorgio Cataldo	DIRETTORE DELLA PROGETTAZIONE Ing. Massimo Facchini	1:1000/1:100

COMMESSA	LOTTO	FASE	ENTE	TIPO DOC.	OPERA/DISCIPLINA	PROGR.	REV.
LI0B	02	E	ZZ	F7	NV2200	001	B

Revis.	Descrizione	Redatto	Data	Verificato	Data	Approvato	Data	Autorizzato Data
A	Emissione esecutiva	A. Ostashov	12/12/2022	C. Facchini	14/12/2022	R. Fabrizio	16/12/2022	M. Facchini 06/06/2023
B	Revisione per RdV LI0B-RV-00000024	A. Ostashov	01/06/2023	C. Facchini	05/06/2023	R. Fabrizio	07/06/2023	

File: LI0B02EZZF7NV2200001B | n. Elab.: