

Elementi Planimetrici

Rettila #	Lunghezza	Direzione	Progressiva Inizio Rettila	Progressiva Fine Rettila	Coordinate Inizio Rettila	Coordinate Fine Rettila
L1	213.09m	N31.3307W	0+000.00	0+213.09	Est: 15043.72 Nord: 64979.49	Est: 14932.95 Nord: 65161.53
L2	97.34m	N01.1006W	0+462.13	0+559.46	Est: 14864.48 Nord: 65494.35	Est: 14862.61 Nord: 65494.35
L3	19.98m	S76.9796W	0+884.28	0+904.26	Est: 14651.45 Nord: 65658.97	Est: 14631.99 Nord: 65654.46

Curve #	Raggio	Sviluppo	Progressiva Inizio Curva	Progressiva Fine Curva	Coordinate Centro C	Coordinate Vertice V
Curve1	390.00m	162.369m	0+256.42	0+418.79	Est: 15255.02 Nord: 65382.87	Est: 14866.92 Nord: 65270.04
Curve2	140.00m	173.258m	0+635.24	0+808.50	Est: 14720.21 Nord: 65529.42	Est: 14858.53 Nord: 65706.85

Transizione #	Parametro A	Lunghezza	Progressiva Inizio Clotoida	Progressiva Fine Clotoida	Coordinate Inizio Clotoida	Coordinate Fine Clotoida
S1	130.00	43.33m	0+213.09	0+256.42	Est: 14932.95 Nord: 65161.53	Est: 14911.12 Nord: 65188.95
S2	130.00	43.33m	0+418.79	0+462.13	Est: 14866.11 Nord: 65533.74	Est: 14864.48 Nord: 65397.04
S3	103.00	75.78m	0+559.46	0+635.24	Est: 14862.61 Nord: 65494.35	Est: 14854.37 Nord: 65569.43
S4	103.00	75.78m	0+808.50	0+884.28	Est: 14726.28 Nord: 65669.29	Est: 14651.45 Nord: 65658.97

- LEGENDA**
- VIABILITA' DI PROGETTO - TRACCIAMENTO RETTILFIO
  - VIABILITA' DI PROGETTO - TRACCIAMENTO CURVA
  - VIABILITA' DI PROGETTO - TRACCIAMENTO CLOTOIDE
  - LINEA FERROVIARIA DI PROGETTO
  - ALTRE VIABILITA'

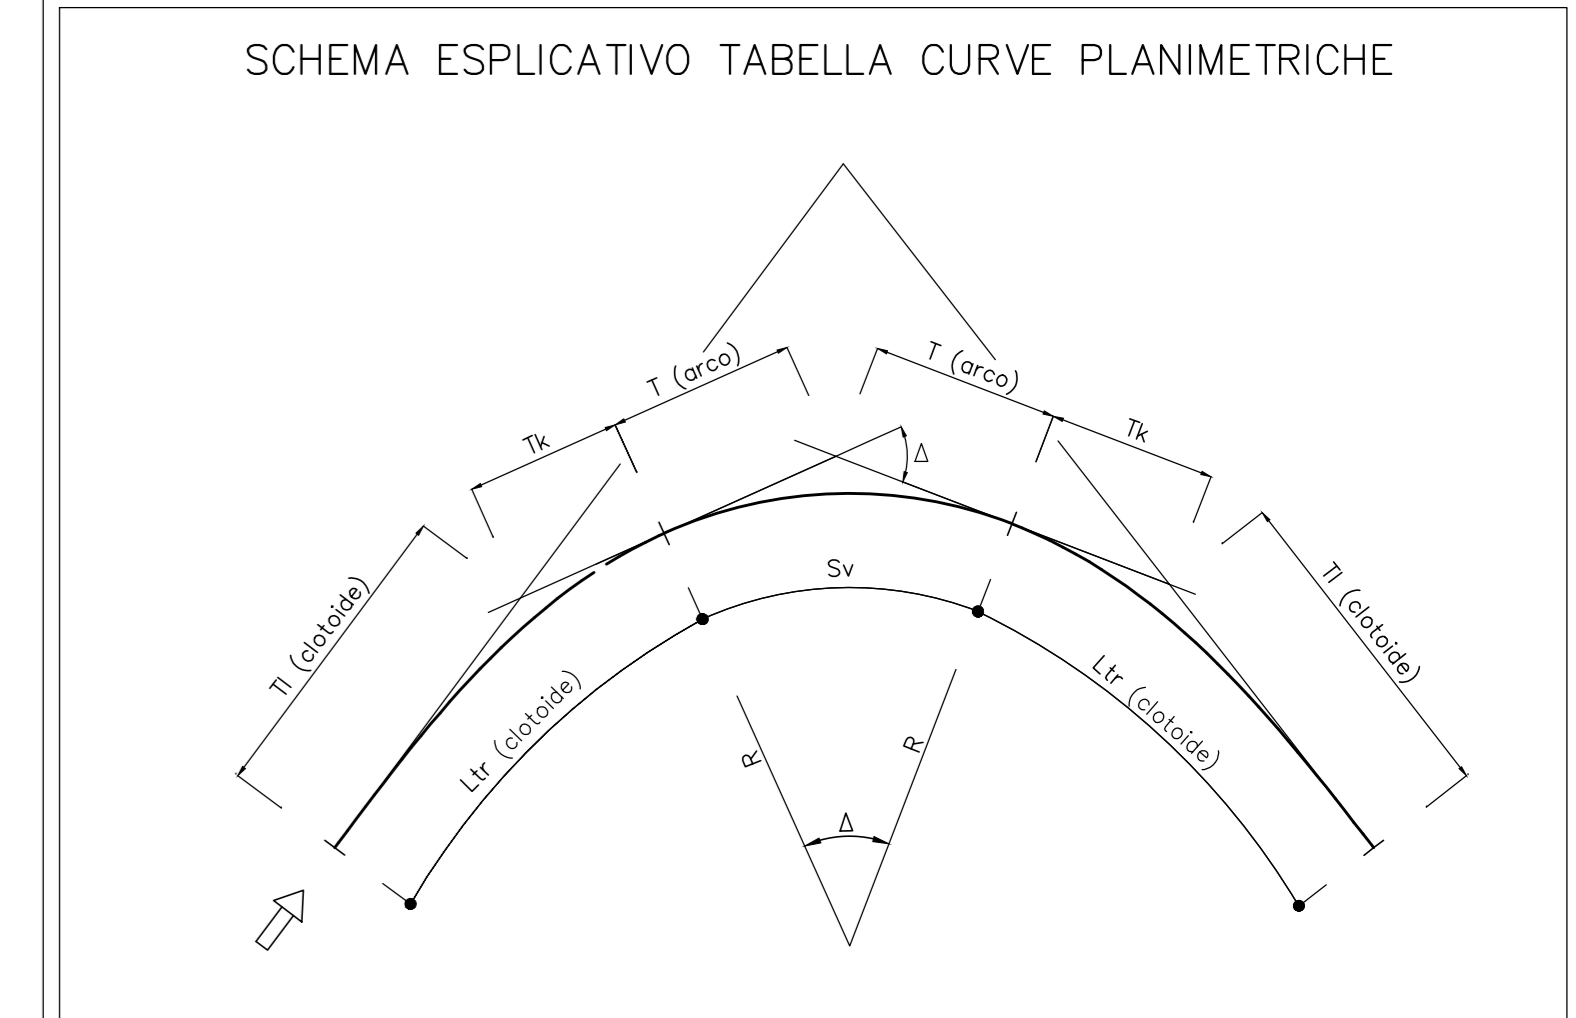


TABELLA CURVE	TABELLA CLOTOIDI
R = RAGGIO DI CURVATURA	A = PARAMETRO DELLA CLOTOIDE
Δ = ANGOLO CURVA	Ltr = LUNGHEZZA DELLA CLOTOIDE
Tl = TANGENTE	Tl = TANGENTE LUNGA
Sv = SVILUPPO SETTORE CIRCOLARE	Tc = TANGENTE CORTA

COMMITTENTE: **RFI** RETE FERROVIARIA ITALIANA  
GRUPPO FERROVIE DELLO STATO ITALIANE  
DIREZIONE INVESTIMENTI  
DIREZIONE PROGRAMMI INVESTIMENTI  
DIRETTRICE SUO - PROGETTO ADRIATICA

DIREZIONE LAVORI: **ITALFERR** GRUPPO FERROVIE DELLO STATO ITALIANE

APPALTATORE: **AD AGOSTINO** CONTROLLOV **IRIBEC** **ATLANTE**

PROGETTAZIONE: MANDATARIA **HUB** MANDANTI **IV pro**

**PROGETTO ESECUTIVO**

**LINEA PESCARA - BARI**  
**RADDOPPIO DELLA TRATTA FERROVIARIA TERMOLI - LESINA**  
**LOTTO 2 e 3: RADDOPPIO TERMOLI - RIPALTA**

NV03 - Variante ex SS 16 ter - km 7+412

PLANIMETRIA DI TRACCIAMENTO

SCALA: 1:1000

REVISIONE	DISPOSIZIONE	REDAZIONE	DATA	VERIFICATO	DATA	APPROVATO	DATA	AUTORIZZATO DATA
A	Disegnata	A. Cristofari	07/12/2022	C. Fecchi	14/12/2022	R. Fecchi	19/12/2022	M. Fecchi (09/03/2023)
B	Revisione per RFI L08-FV-0000001	A. Cristofari	01/06/2023	C. Fecchi	05/06/2023	R. Fecchi	07/06/2023	
C	Revisione per RFI L07	A. Cristofari	27/06/2023	C. Fecchi	29/06/2023	R. Fecchi	03/07/2023	

File: L10B02EZZP7NV0300002C n. Elab.: 1