




MOVIMENTI TERRA Prog. 2+33.50			
Area di sterno			351.48 m²
Area di riporto			0.00 m²
Volume sterno			2372.62 m³
Volume riporto			0.00 m³
Volume sterno cumulato			2372.62 m³
Volume riporto cumulato			0.00 m³
Volume netto			2372.62 m³
Materiale			
Scotico	0.000 m³	0.00 m³	0.00 m³
Anticappellere	0.000 m³	0.00 m³	0.00 m³
Bonifica	0.000 m³	0.00 m³	0.00 m³
TERRENO VEGETALE			
Materiale	Area	Volume	Vol. Cum.
Vegetale	0.542 m²	3.66 m³	3.66 m³
SOVRASTRUTTURA			
Materiale	Area	Volume	
Ustria	0.340 m²	2.30 m³	
Binder	0.425 m²	2.87 m³	
Base	1.020 m²	6.89 m³	
Fondazione	1.275 m²	8.51 m³	
Supercompattato	2.550 m²	17.21 m³	
MANUFATTI			
Materiale	Area	Volume	
Cunetta	0.237 m²	1.60 m³	
Magnone Cunetta	0.100 m²	0.65 m³	
Corsoio Bitum.	0.019 m²	0.13 m³	
Quantità Fossati di Guardia			
Materiale	Area	Volume	Vol. Cum.
Rivestimento DX	0.00	0.00	0.00
Scavo Fossati DX	0.00	0.00	0.00
Rivestimento SX	0.00	0.00	0.00
Scavo Fossati SX	0.00	0.00	0.00

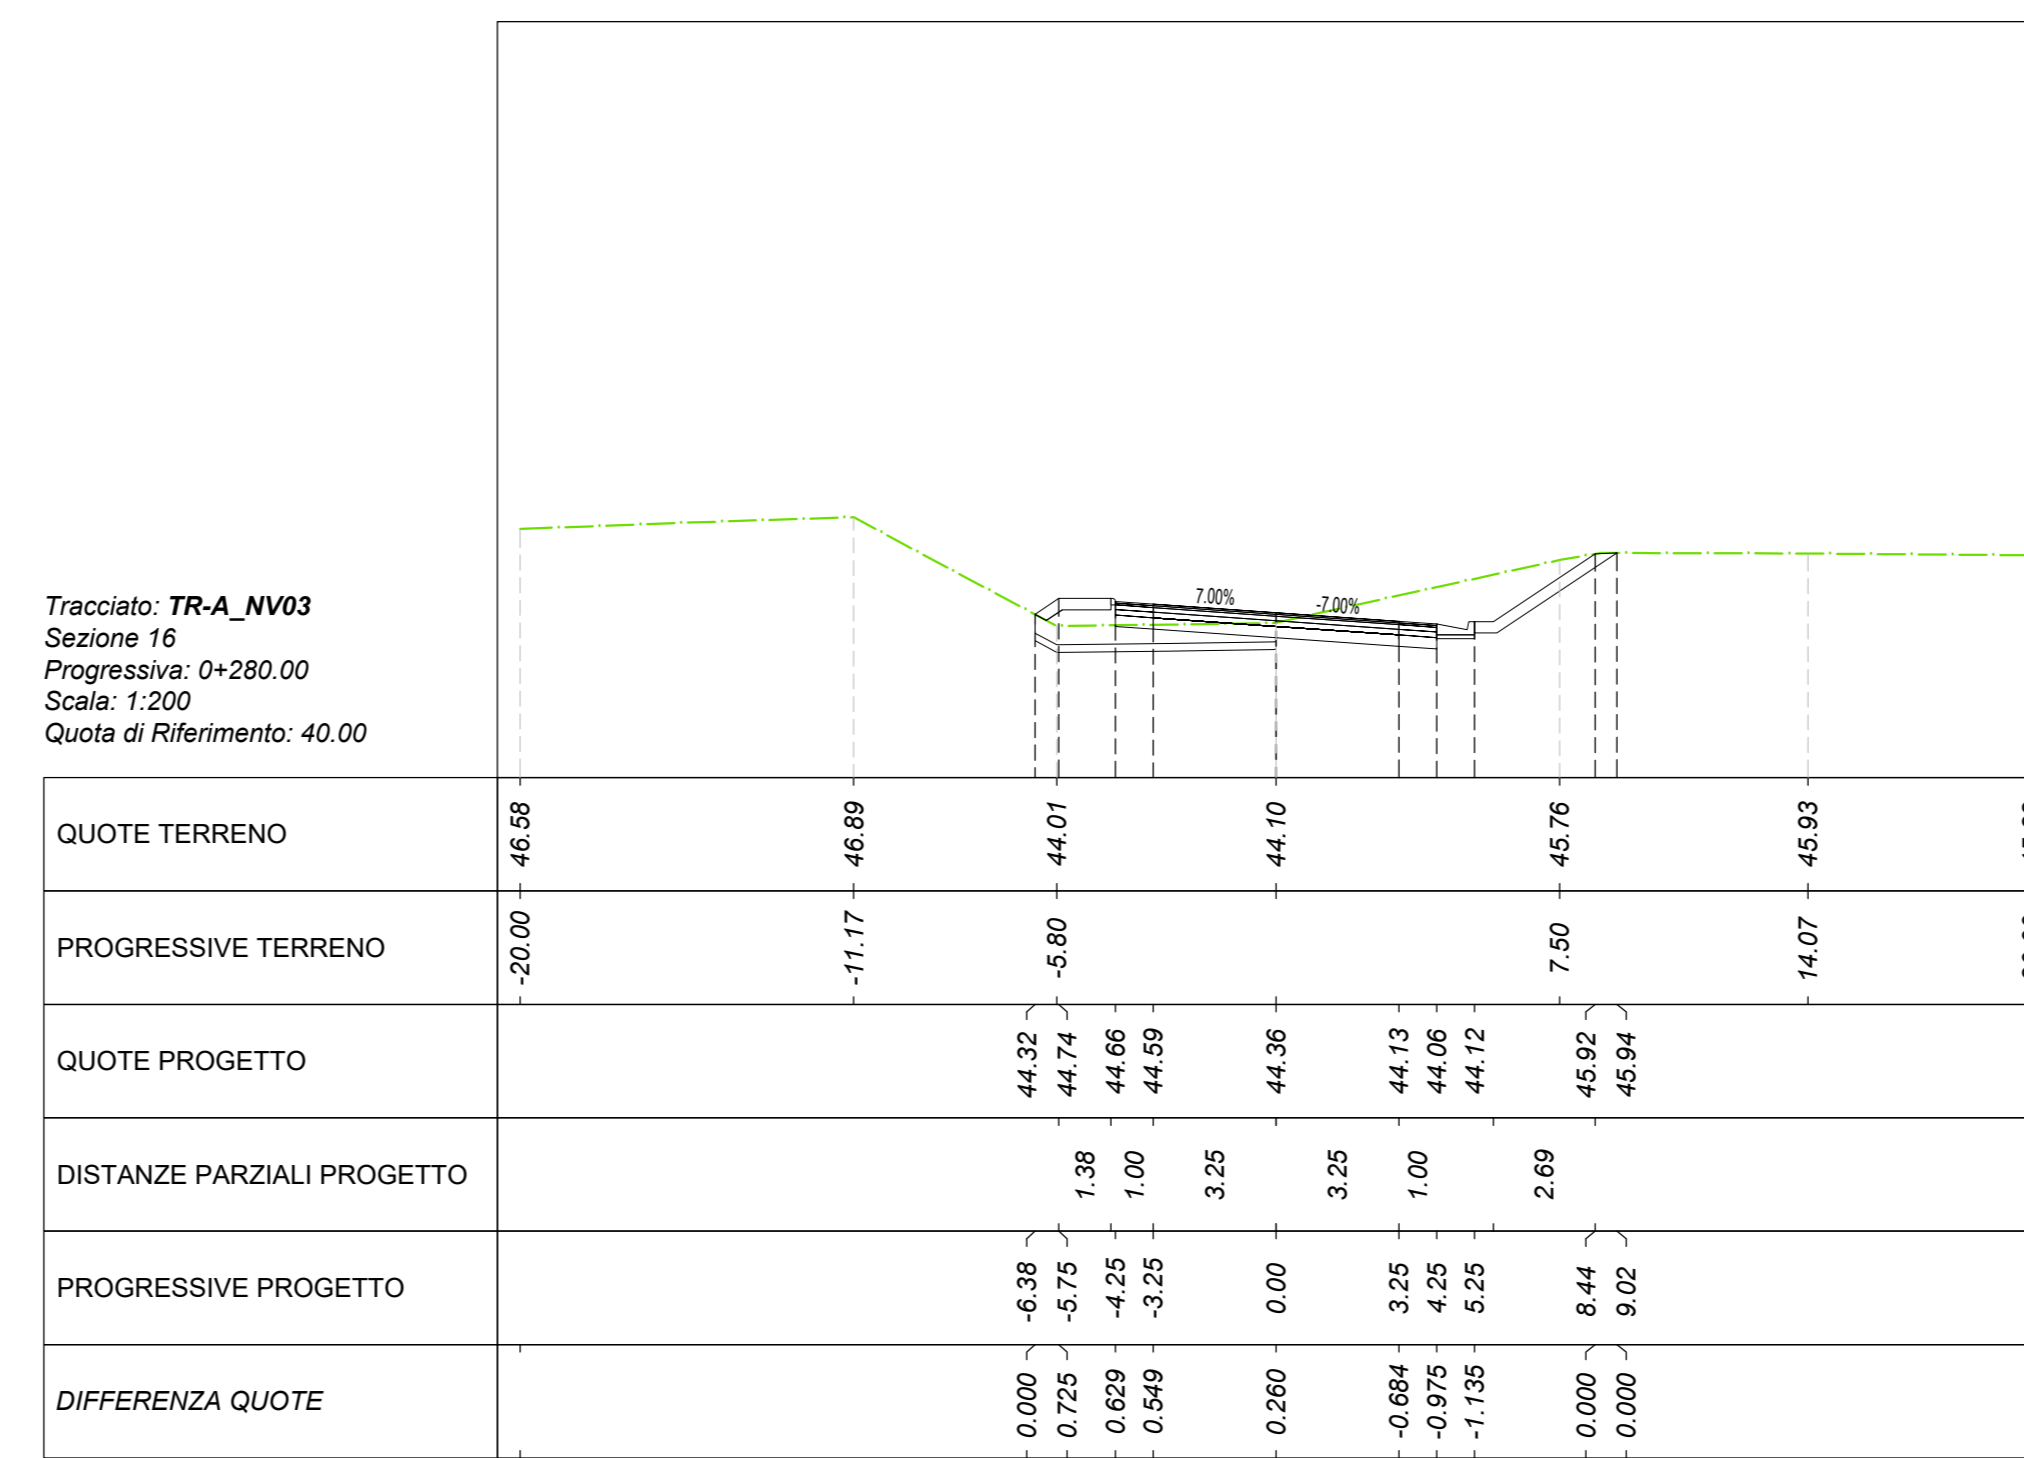


MOVIMENTI TERRA Prog. 2+80.00			
Area di sterno			10.22 m²
Area di riporto			0.66 m²
Volume sterno			199.84 m³
Volume riporto			6.69 m³
Volume sterno cumulato			3984.73 m³
Volume riporto cumulato			6.68 m³
Volume netto			3887.76 m³
Materiale			
Scotico	11.223 m³	155.42 m³	238.85 m³
Anticappellere	11.223 m³	155.42 m³	238.85 m³
Bonifica	1.275 m³	21.65 m³	46.09 m³
TERRENO VEGETALE			
Materiale	Area	Volume	Vol. Cum.
Vegetale	1.811 m²	27.05 m³	49.98 m³
SOVRASTRUTTURA			
Materiale	Area	Volume	
Ustria	0.340 m²	2.30 m³	
Binder	0.425 m²	2.87 m³	
Base	1.020 m²	6.89 m³	
Fondazione	1.275 m²	8.51 m³	
Supercompattato	2.550 m²	17.21 m³	
MANUFATTI			
Materiale	Area	Volume	
Cunetta	0.237 m²	1.60 m³	
Magnone Cunetta	0.100 m²	0.65 m³	
Corsoio Bitum.	0.019 m²	0.13 m³	
Quantità Fossati di Guardia			
Materiale	Area	Volume	Vol. Cum.
Rivestimento DX	0.00	0.00	0.00
Scavo Fossati DX	0.00	0.00	0.00
Rivestimento SX	0.00	0.00	0.00
Scavo Fossati SX	0.00	0.00	0.00

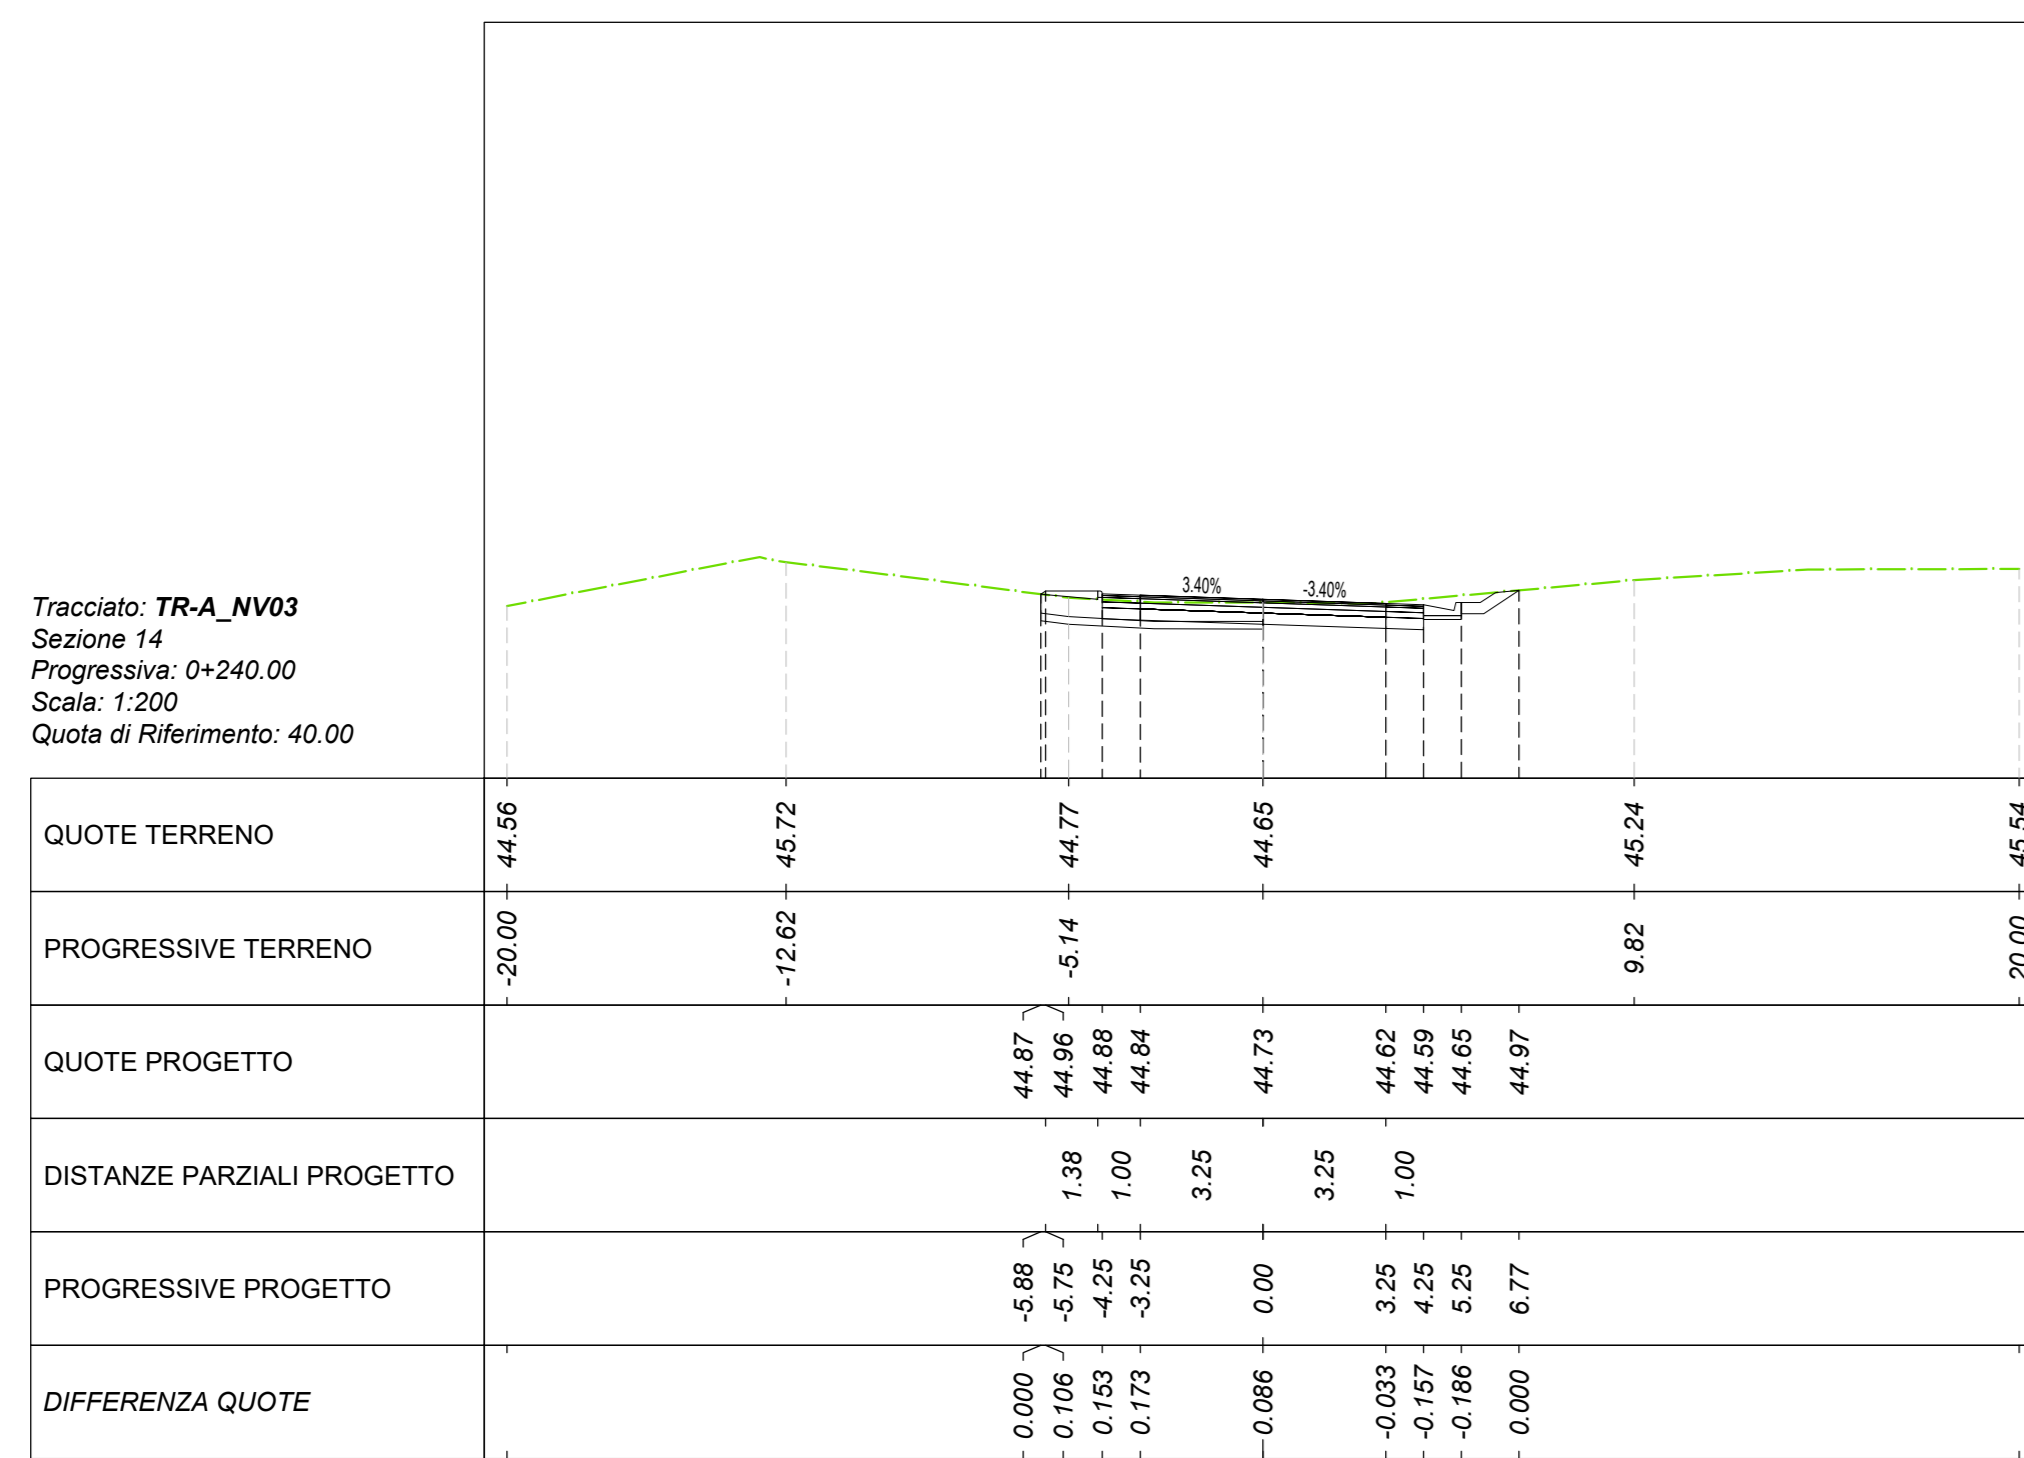


MOVIMENTI TERRA Prog. 2+40.00			
Area di sterno			6.13 m²
Area di riporto			0.02 m²
Volume sterno			1162.12 m³
Volume riporto			0.07 m³
Volume sterno cumulato			3534.74 m³
Volume riporto cumulato			0.07 m³
Volume netto			3534.67 m³
Materiale			
Scotico	2.946 m³	9.57 m³	9.57 m³
Anticappellere	2.946 m³	9.57 m³	9.57 m³
Bonifica	1.177 m³	3.82 m³	3.82 m³
TERRENO VEGETALE			
Materiale	Area	Volume	Vol. Cum.
Vegetale	0.636 m²	3.83 m³	7.49 m³
SOVRASTRUTTURA			
Materiale	Area	Volume	
Ustria	0.340 m²	2.31 m³	
Binder	0.425 m²	2.76 m³	
Base	1.020 m²	6.63 m³	
Fondazione	1.275 m²	8.29 m³	
Supercompattato	2.550 m²	16.57 m³	
MANUFATTI			
Materiale	Area	Volume	
Cunetta	0.237 m²	1.54 m³	
Magnone Cunetta	0.100 m²	0.65 m³	
Corsoio Bitum.	0.019 m²	0.12 m³	
Quantità Fossati di Guardia			
Materiale	Area	Volume	Vol. Cum.
Rivestimento DX	0.00	0.00	0.00
Scavo Fossati DX	0.00	0.00	0.00
Rivestimento SX	0.00	0.00	0.00
Scavo Fossati SX	0.00	0.00	0.00

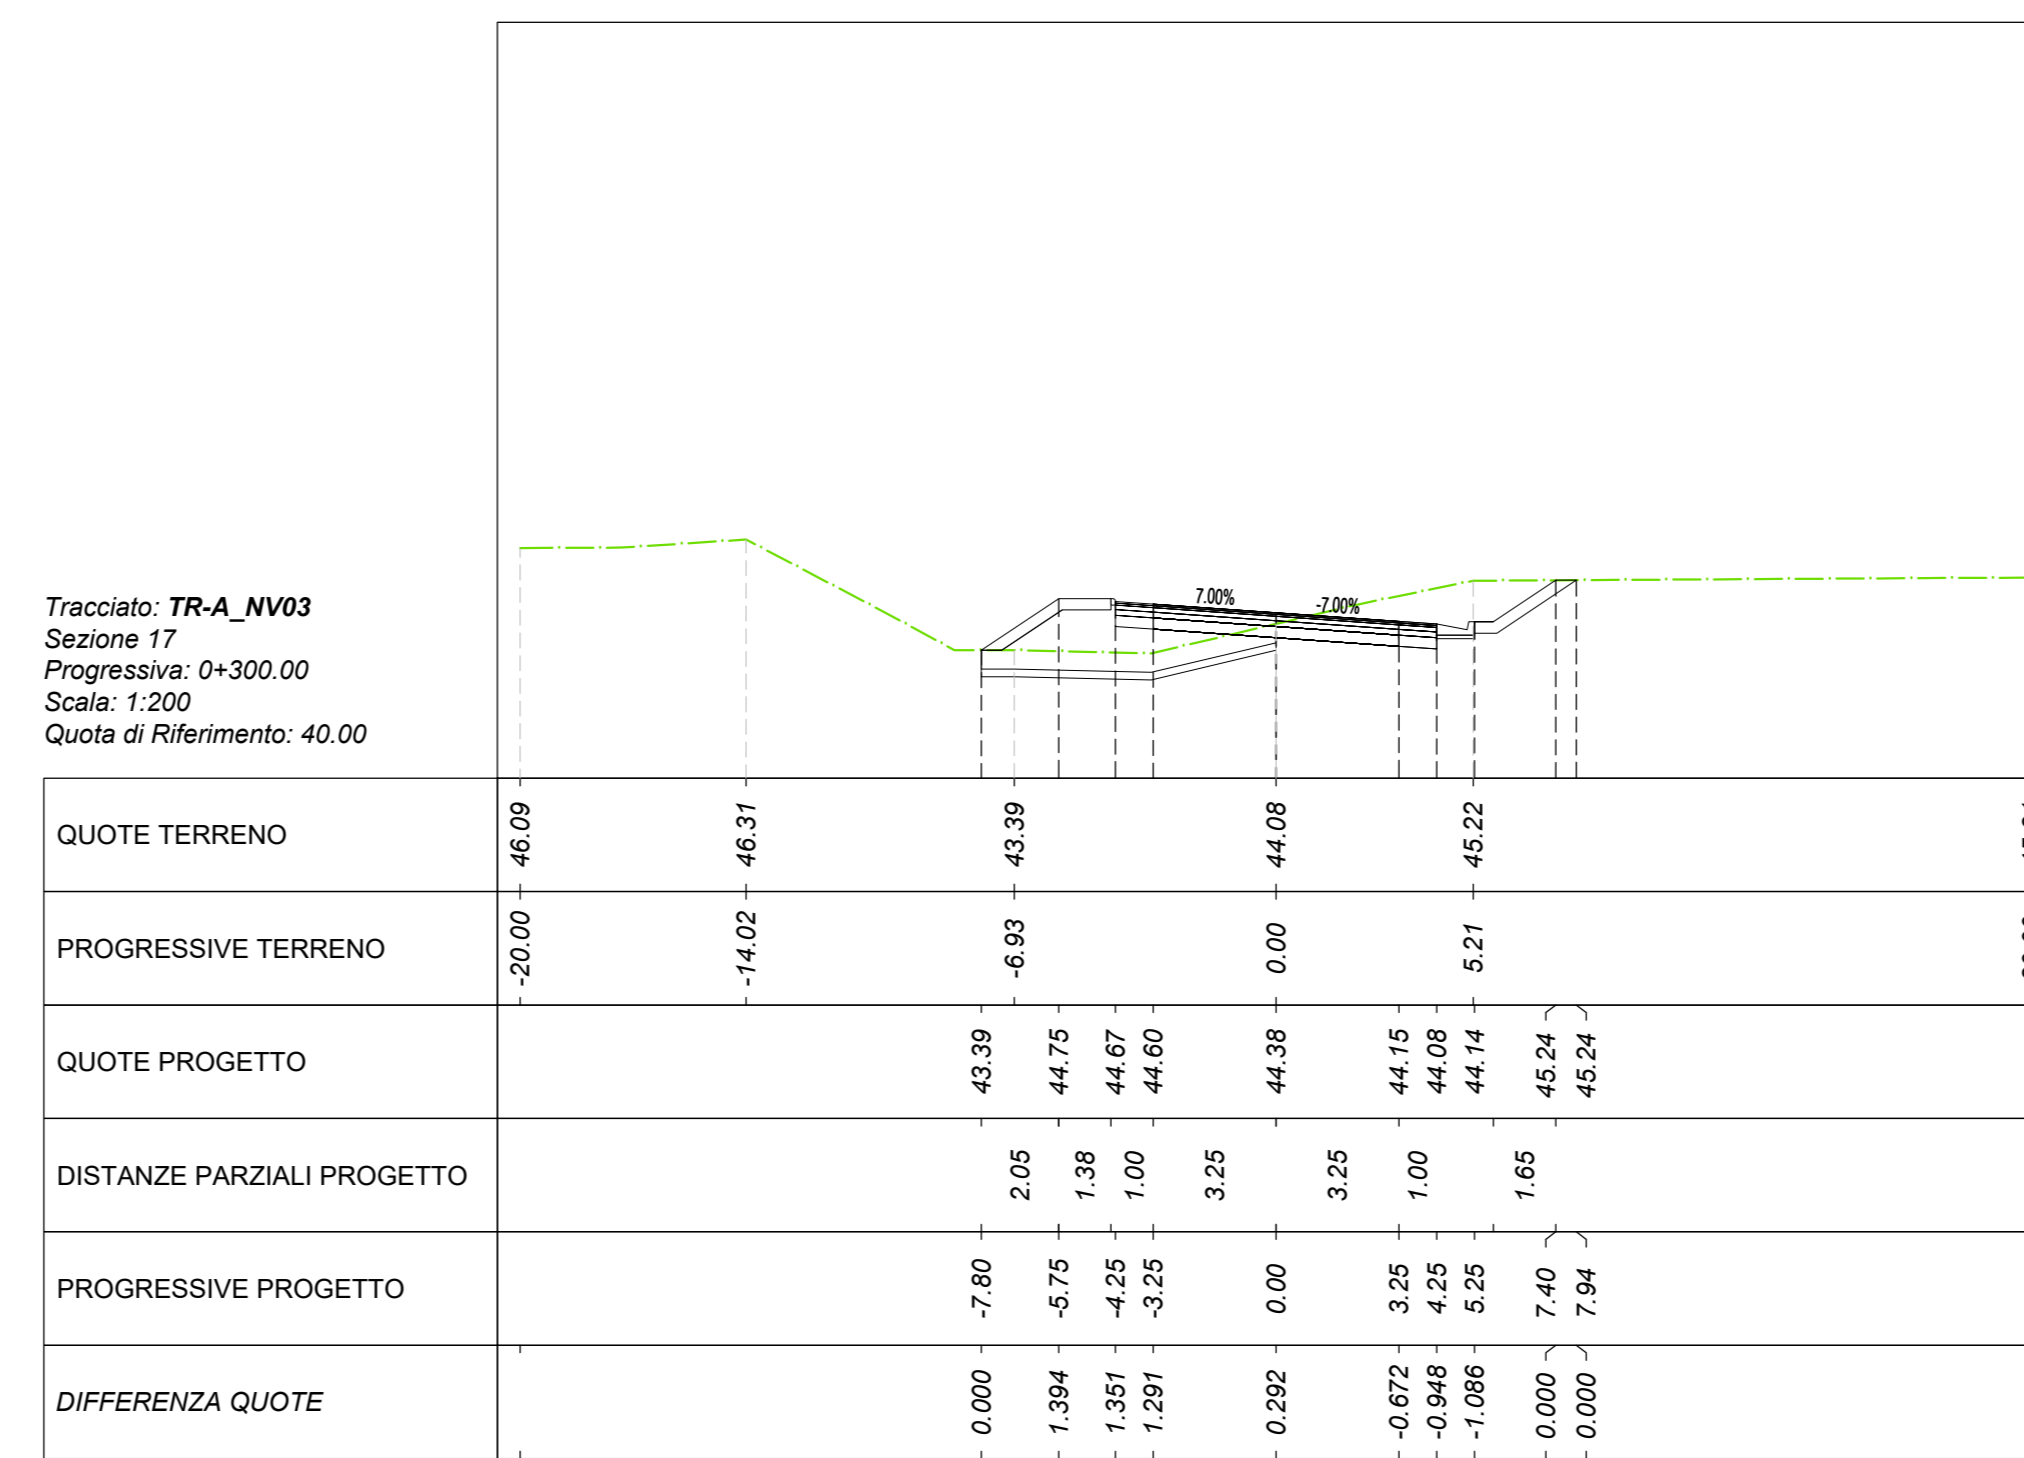

MOVIMENTI TERRA Prog. 3+00.00			
Area di sterno			8.21 m²
Area di riporto			3.73 m²
Volume sterno			182.41 m³
Volume riporto			44.43 m³
Volume sterno cumulato			4077.14 m³
Volume riporto cumulato			51.41 m³
Volume netto			4025.73 m³
Materiale			
Scotico	9.620 m³	207.01 m³	445.96 m³
Anticappellere	9.620 m³	207.01 m³	445.96 m³
Bonifica	1.385 m³	26.83 m³	72.93 m³
TERRENO VEGETALE			
Materiale	Area	Volume	Vol. Cum.
Vegetale	1.898 m²	36.97 m³	86.95 m³
SOVRASTRUTTURA			
Materiale	Area	Volume	
Ustria	0.340 m²	2.30 m³	
Binder	0.425 m²	2.87 m³	
Base	1.020 m²	6.89 m³	
Fondazione	1.275 m²	8.51 m³	
Supercompattato	2.550 m²	17.21 m³	
MANUFATTI			
Materiale	Area	Volume	
Cunetta	0.237 m²	1.60 m³	
Magnone Cunetta	0.100 m²	0.65 m³	
Corsoio Bitum.	0.019 m²	0.13 m³	
Quantità Fossati di Guardia			
Materiale	Area	Volume	Vol. Cum.
Rivestimento DX	0.00	0.00	0.00
Scavo Fossati DX	0.00	0.00	0.00
Rivestimento SX	0.00	0.00	0.00
Scavo Fossati SX	0.00	0.00	0.00

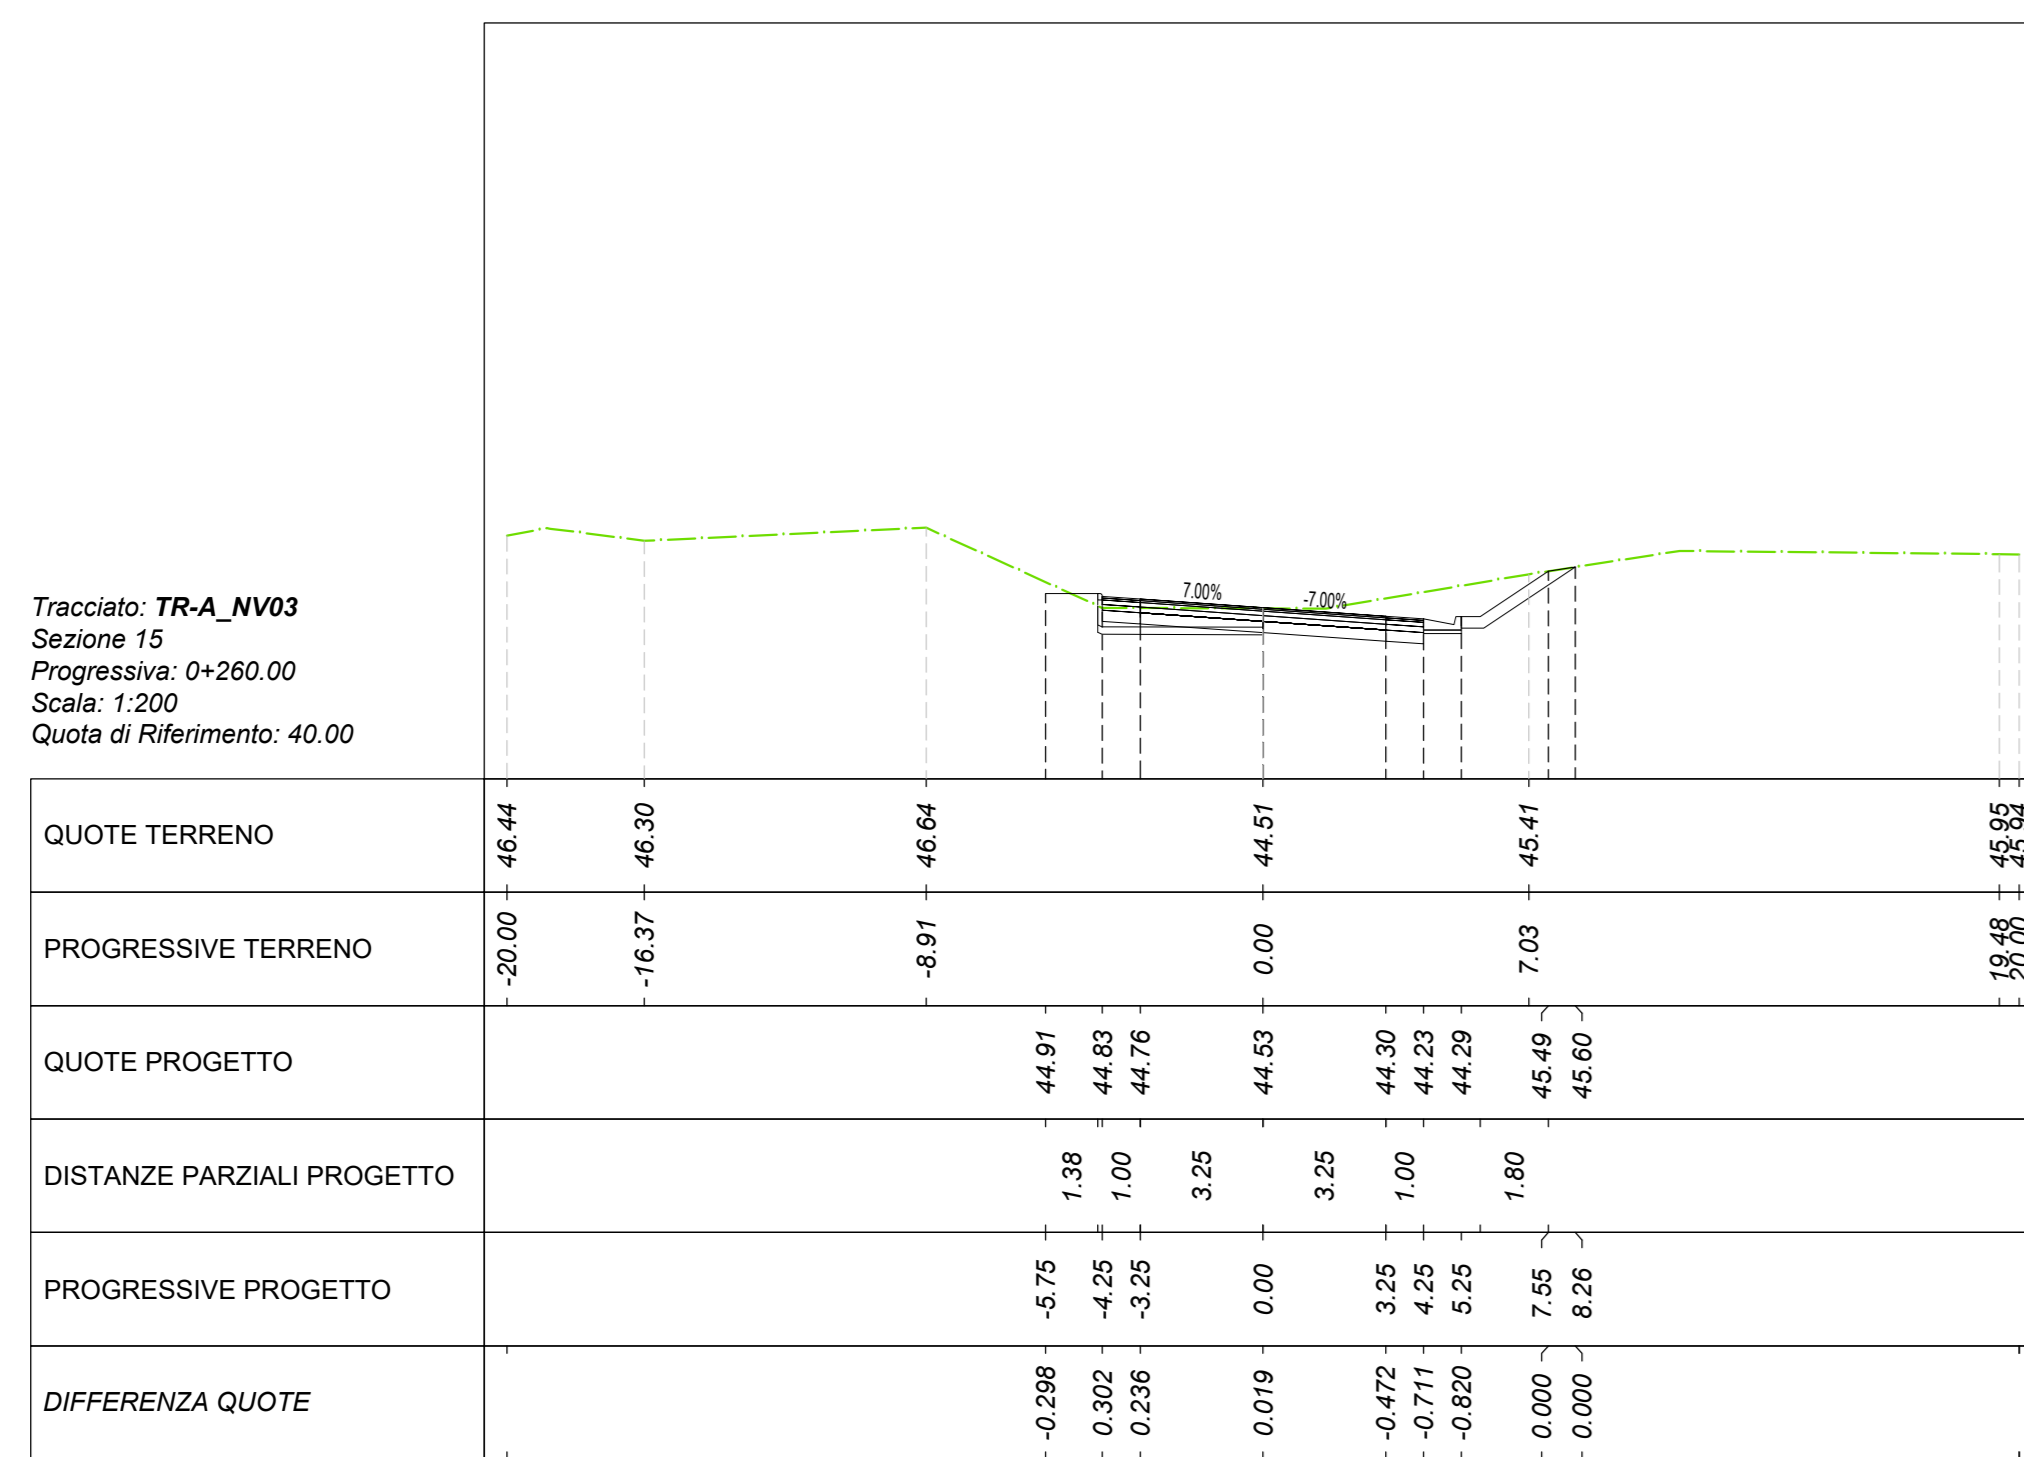

MOVIMENTI TERRA Prog. 2+60.00			
Area di sterno			9.94 m²
Area di riporto			0.00 m²
Volume sterno			180.05 m³
Volume riporto			0.22 m³
Volume sterno cumulato			3694.79 m³
Volume riporto cumulato			0.29 m³
Volume netto			3694.50 m³
Materiale			
Scotico	4.440 m³	73.96 m³	83.53 m³
Anticappellere	4.440 m³	73.96 m³	83.53 m³
Bonifica	0.874 m³	26.62 m³	24.45 m³
TERRENO VEGETALE			
Materiale	Area	Volume	Vol. Cum.
Vegetale	0.924 m²	15.44 m³	22.93 m³
SOVRASTRUTTURA			
Materiale	Area	Volume	
Ustria	0.340 m²	2.30 m³	
Binder	0.425 m²	2.87 m³	
Base	1.020 m²	6.89 m³	
Fondazione	1.275 m²	8.51 m³	
Supercompattato	2.550 m²	17.21 m³	
MANUFATTI			
Materiale	Area	Volume	
Cunetta	0.237 m²	1.60 m³	
Magnone Cunetta	0.100 m²	0.65 m³	
Corsoio Bitum.	0.019 m²	0.13 m³	
Quantità Fossati di Guardia			
Materiale	Area	Volume	Vol. Cum.
Rivestimento DX	0.00	0.00	0.00
Scavo Fossati DX	0.00	0.00	0.00
Rivestimento SX	0.00	0.00	0.00
Scavo Fossati SX	0.00	0.00	0.00

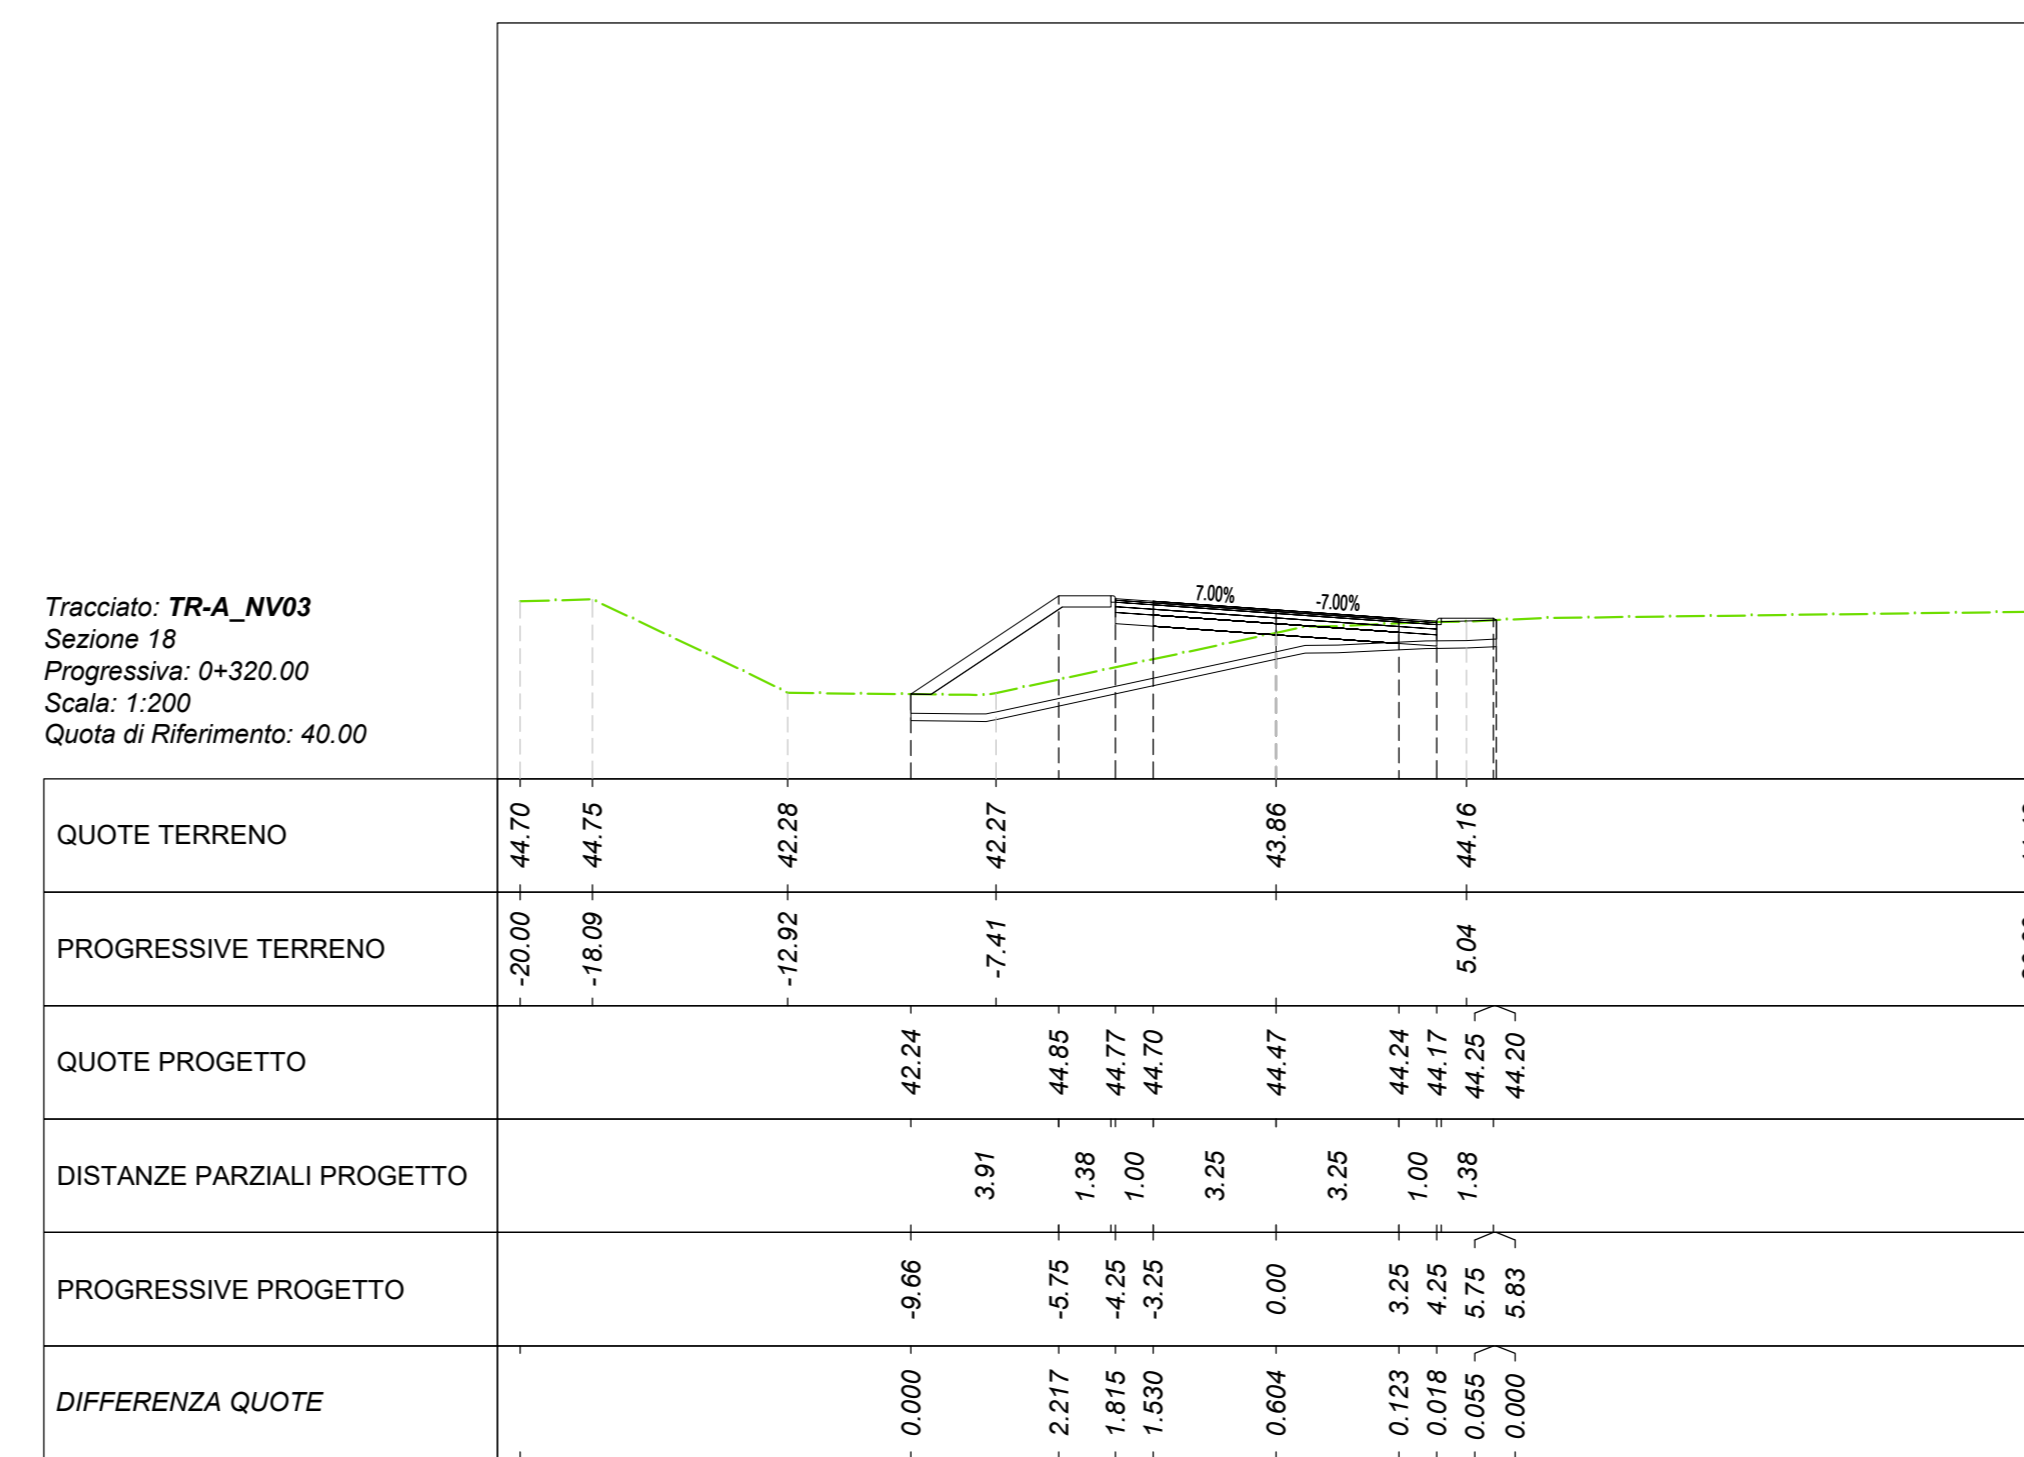

MOVIMENTI TERRA Prog. 3+20.00			
Area di sterno			1.75 m²
Area di riporto			8.41 m²
Volume sterno			96.62 m³
Volume riporto			122.95 m³
Volume sterno cumulato			4175.75 m³
Volume riporto cumulato			174.36 m³
Volume netto			4001.40 m³
Materiale			
Scotico	8.047 m³	176.80 m³	622.78 m³
Anticappellere	8.047 m³	176.80 m³	622.78 m³
Bonifica	2.793 m³	41.99 m³	114.97 m³
TERRENO VEGETALE			
Materiale	Area	Volume	Vol. Cum.
Vegetale	1.836 m²	37.65 m³	124.60 m³
SOVRASTRUTTURA			
Materiale	Area	Volume	
Ustria	0.340 m²	2.30 m³	
Binder	0.425 m²	2.87 m³	
Base	1.020 m²	6.89 m³	
Fondazione	1.275 m²	8.51 m³	
Supercompattato	2.550 m²	17.21 m³	
MANUFATTI			
Materiale	Area	Volume	
Cunetta	0.000 m³	2.34 m³	
Magnone Cunetta	0.000 m³	0.69 m³	
Corsoio Bitum.	0.008 m³	0.58 m³	
Quantità Fossati di Guardia			
Materiale	Area	Volume	Vol. Cum.
Rivestimento DX	0.00	0.00	0.00
Scavo Fossati DX	0.00	0.00	0.00
Rivestimento SX	0.00	0.00	0.00
Scavo Fossati SX	0.00	0.00	0.00

COMMITTENTE: **RFI** RETE FERROVIARIA ITALIANA
GRUPPO FERROVIE DELLO STATO ITALIANE
DIREZIONE INVESTIMENTI
DIREZIONE PROGRAMMI INVESTIMENTI
DIRETTRICE SUO - PROGETTO ADRIATICA

DIREZIONE LAVORI: **ITALFERR** GRUPPO FERROVIE DELLO STATO ITALIANE

APPALTATORE: **AD AGOSTINO** CONTROLLOVING
MANDATARIA: **ATLANTE**

PROGETTAZIONE: **HUB** MANDANTI: **HIV pro**

PROGETTO ESECUTIVO
LINEA PESCARA - BARI
RADDOPPIO DELLA TRATTA FERROVIARIA TERMOLI - LESINA
LOTTO 2 e 3: RADDOPPIO TERMOLI - RIPALTA

NV03 - Variante ex SS 16 ter - km 7+412
SEZIONI TRASVERSALI
Tab. 1 di 6

APPALTATORE: **AD AGOSTINO** CONTROLLOVING
COMITENTE: **RFI** RETE FERROVIARIA ITALIANA
DIREZIONE INVESTIMENTI
DIREZIONE PROGRAMMI INVESTIMENTI
DIRETTRICE SUO - PROGETTO ADRIATICA

SCALA: 1:200

COMMESSA LOTTO FASE ENTE TIPO DOC. OPERAZIONE/PLA. PROGR. REV.

L10B 02 E ZZ W9 NV0300 001 C

Reviz.	Descrizione	Redatto	Data	Verificato	Approvato	Data	Autore/Reviz. Data
A	Disposizione	A. Cristofari	02/12/2022	C. Fenucci	A. Fenucci	16/12/2022	A. Fenucci 16/12/2022
B	Revisione per Rev. L10B-02-000001	A. Cristofari	01/06/2023	C. Fenucci	A. Fenucci	07/06/2023	A. Fenucci 07/06/2023
C	Revisione per Rev. L10B-02-000002	A. Cristofari	27/06/2023	C. Fenucci	A. Fenucci	02/07/2023	A. Fenucci 02/07/2023

File: L10B02EZZW9NV0300001C n. Elab.: