

LEGENDA

- Distanza di visuale libera
- Visibilità per l'arresto
- Visibilità per il sorpasso
- Verifica soddisfatta
- Verifica non soddisfatta

NV04A - DIAGRAMMA VISIBILITA' DIREZIONE DEL PERCORSO (->)
SCALA LONGITUDINALE 1:1000

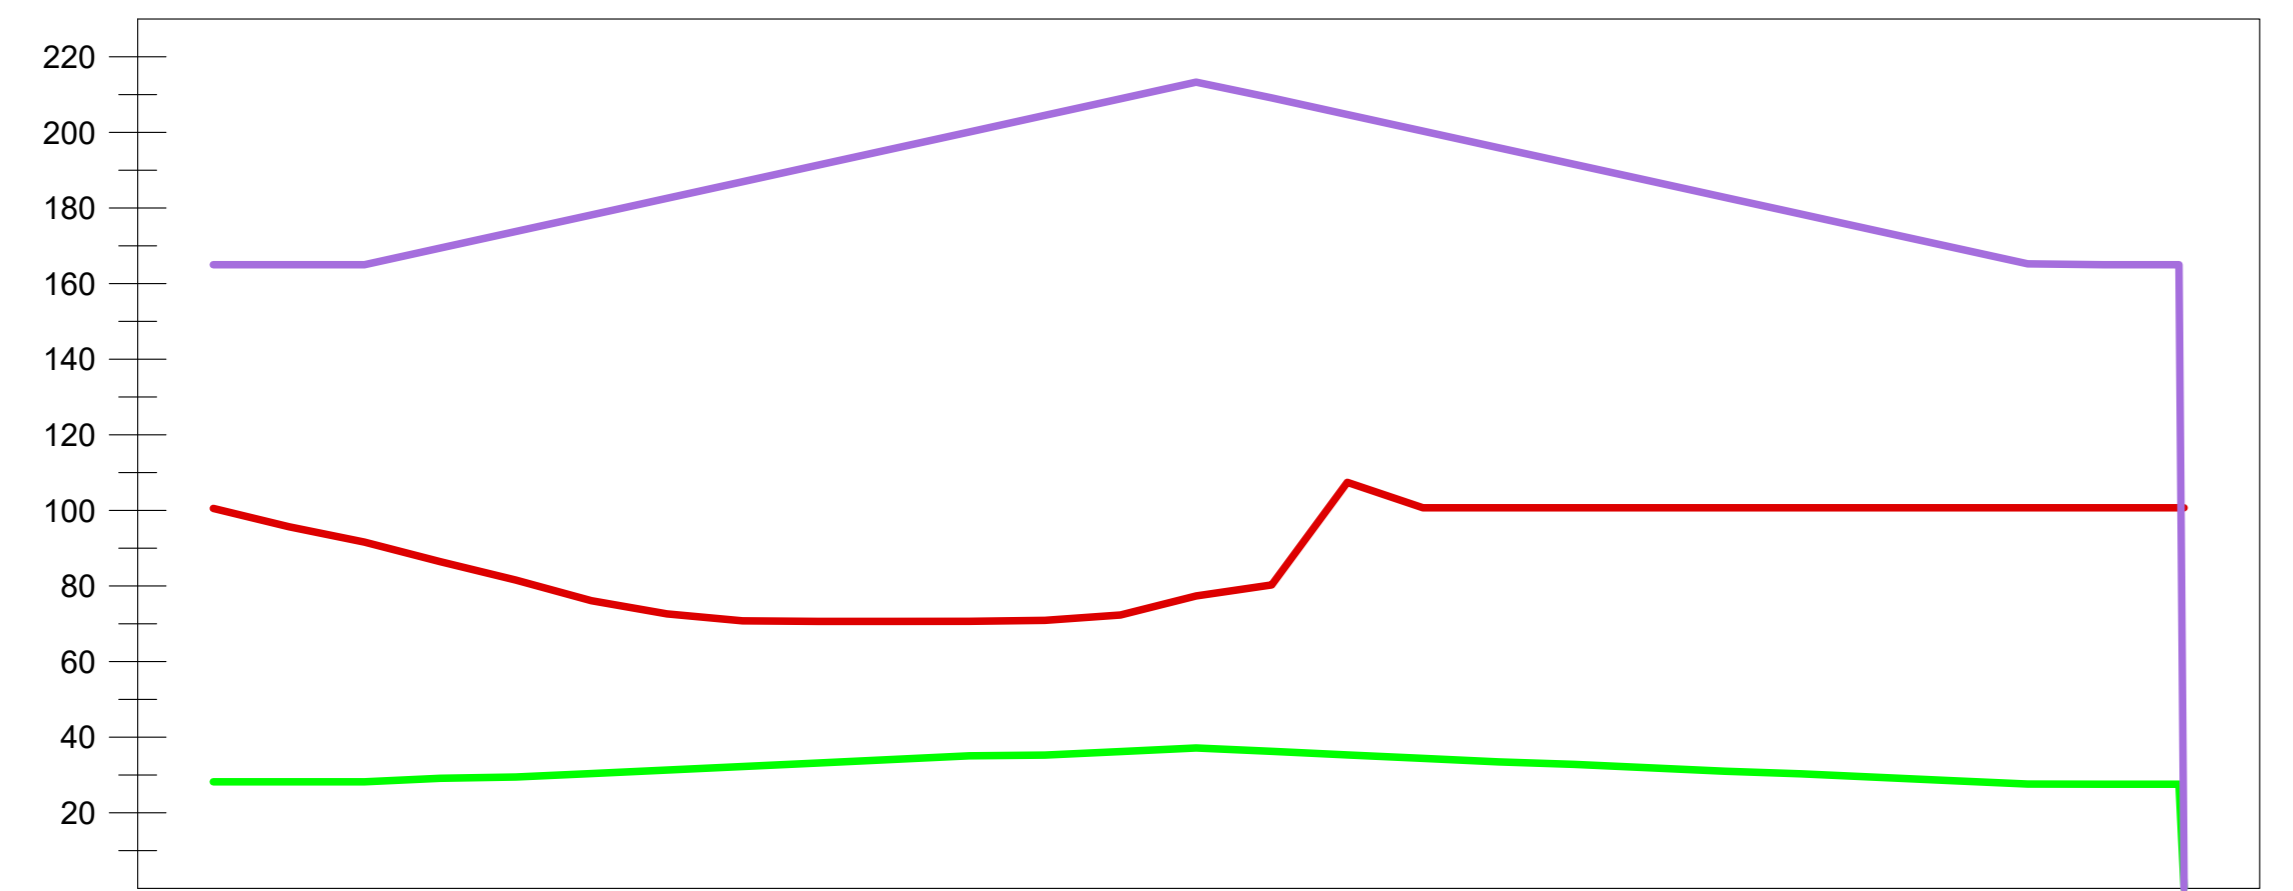


DIAGRAMMA DELLE VELOCITA'

VISUALE LIBERA EFFETTIVA

VISUALE LIBERA RICHIESTA PER L'ARRESTO


VERIFICA VISIBILITA' PER L'ARRESTO

VISUALE LIBERA RICHIESTA PER IL SORPASSO

VERIFICA VISIBILITA' PER IL SORPASSO

ANDAMENTO PLANIMETRICO

ANDAMENTO ALTIMETRICO

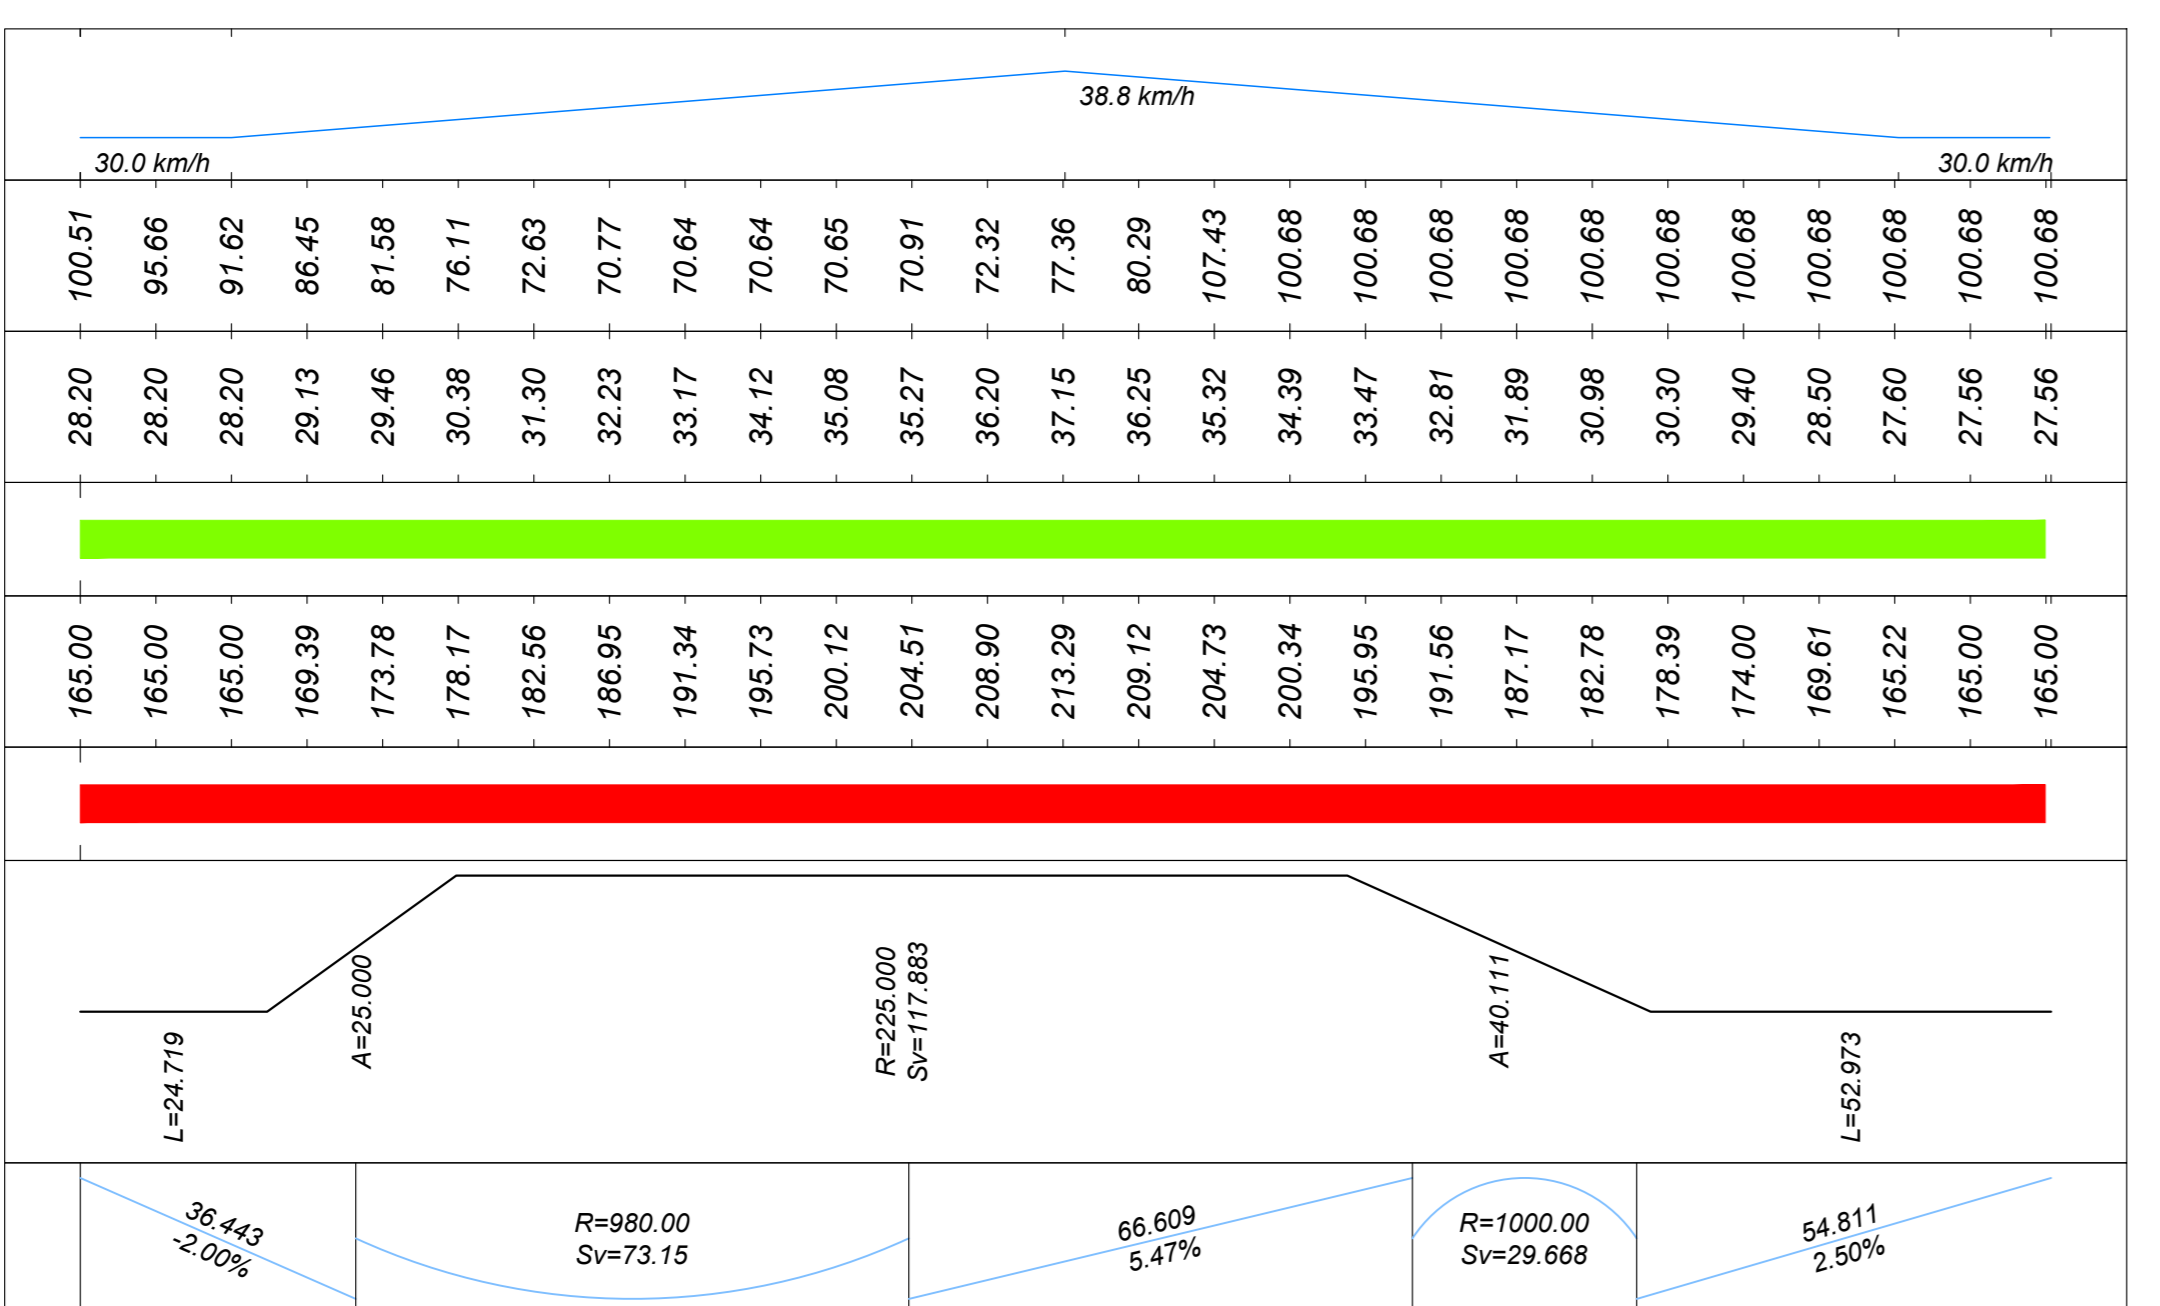

NV04A - DIAGRAMMA VISIBILITA' DIREZIONE OPPOSTA (<-)
SCALA LONGITUDINALE 1:1000

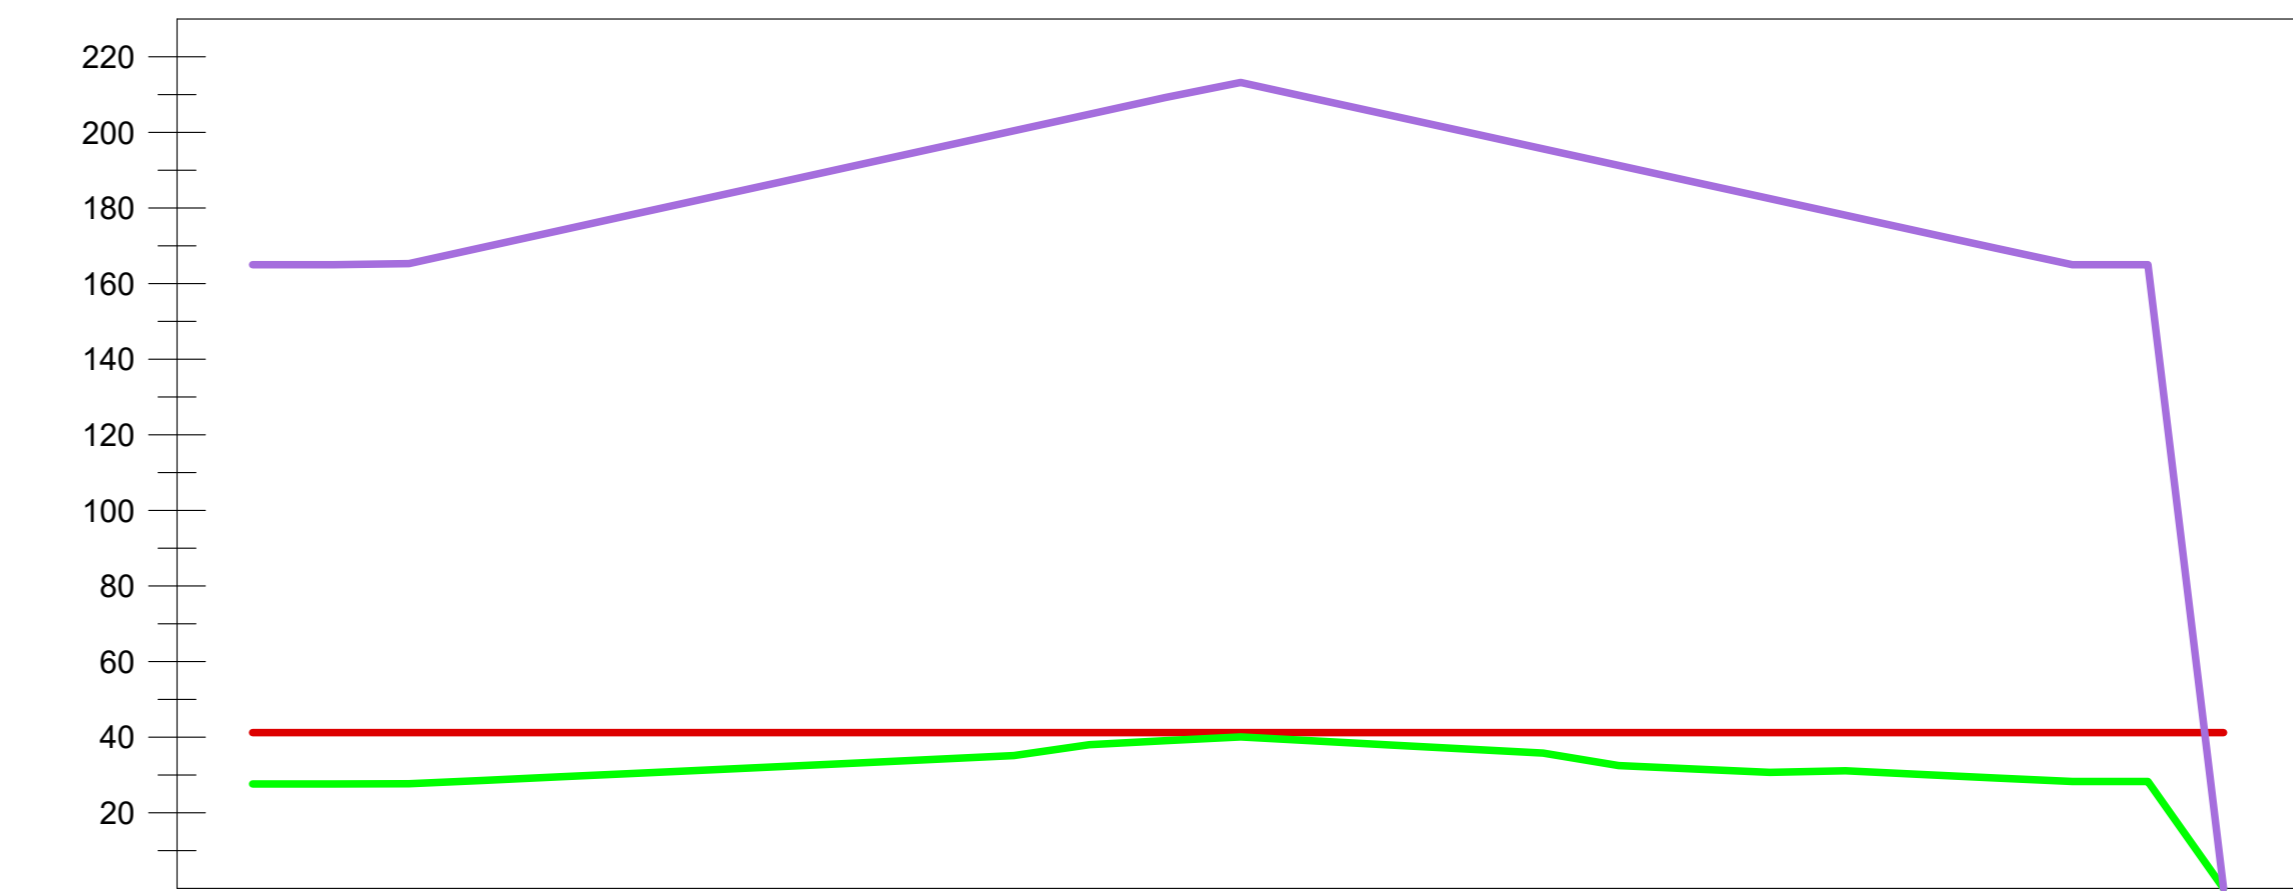


DIAGRAMMA DELLE VELOCITA'

VISUALE LIBERA EFFETTIVA

VISUALE LIBERA RICHIESTA PER L'ARRESTO


VERIFICA VISIBILITA' PER L'ARRESTO

VISUALE LIBERA RICHIESTA PER IL SORPASSO

VERIFICA VISIBILITA' PER IL SORPASSO

ANDAMENTO PLANIMETRICO

ANDAMENTO ALTIMETRICO

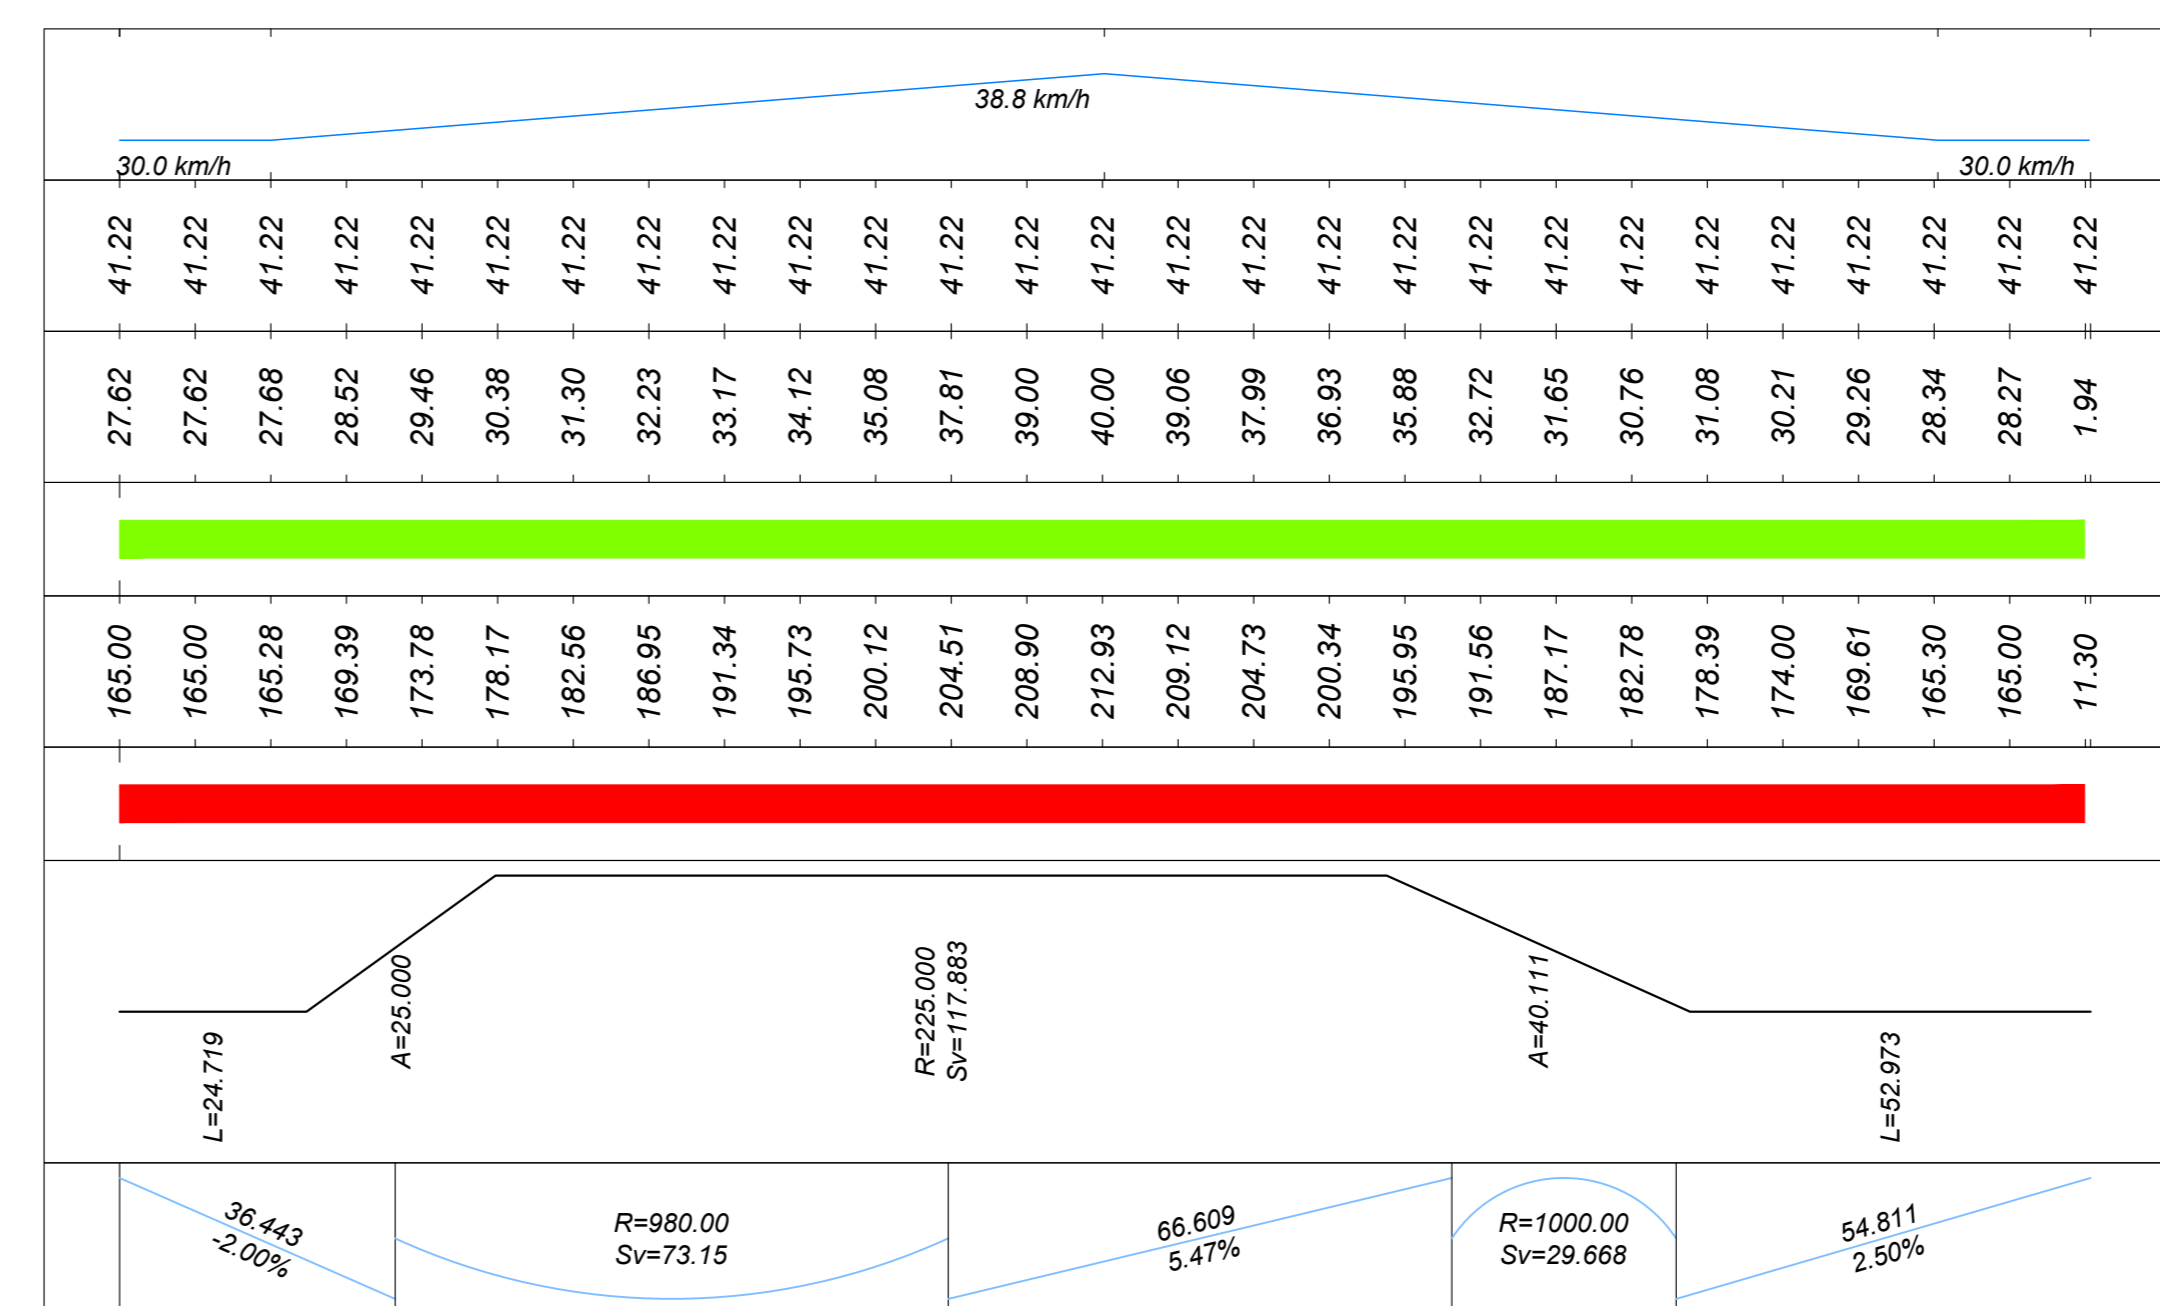

COMMITTENTE: **RFI** RETE FERROVIARIA ITALIANA GRUPPO FERROVIE DELLO STATO ITALIANE DIREZIONE INVESTIMENTI DIREZIONE PROGRAMMI INVESTIMENTI DIRETTRICE SUD - PROGETTO ADRIATICA

DIREZIONE LAVORI: **ITALFERR** GRUPPO FERROVIE DELLO STATO ITALIANE

APPALTATORE: **AD AGOSTINO** CENTRECON **IBBING** **ATLANTE**

PROGETTAZIONE: MANDATARIA **HUB** MANDANTI **IV pro**

PROGETTO ESECUTIVO

LINEA PESCARA - BARI
RADDOPPIO DELLA TRATTA FERROVIARIA TERMOLI - LESINA
LOTTO 2 e 3: RADDOPPIO TERMOLI - RIPALTA

NV04 - Viabilità di accesso alla Fermata di Campomarino
DIAGRAMMI DI VISIBILITA'
NV04A - Tratto 1

APPALTATORE: **AD AGOSTINO** CENTRECON **IBBING** **ATLANTE**
PROGETTAZIONE: **HUB** **IV pro**

SCALA: 1:1000

COMMESSA LOTTO FASE ENTE TIPO DOCUMENTO OPERAZIONE DISCIPLINA PROGR. REV.

L10B 02 E ZZ F7 NV0400 003 B

Revis.	Descrizione	Redatto	Data	Verificato	Data	Approvato	Data	Autore/Disegnato	Data
A	Revisione finale	A. Cristofari	12/12/2022	C. Foccoli	14/12/2022	A. Foccoli	19/12/2022	M. Foccoli	09/01/2023
B	Revisione per Rev. LIB/PA-00000015	A. Cristofari	01/06/2023	C. Foccoli	05/06/2023	A. Foccoli	07/06/2023	M. Foccoli	09/01/2023

File: L10B02EZZF7NV0400003B n. Elab.: 1