


PROFILO LONGITUDINALE NV04B Collegamento 2 - SCALA 1:1000 / 1:100

LIVELLETTA	L = 31.23 m i = -2.50% Δh = -0.46 m	L = 26.86 m i = 6.14% Δh = 0.24 m	L = 17.68 m i = 2.12% Δh = 0.16 m
------------	---	---	---

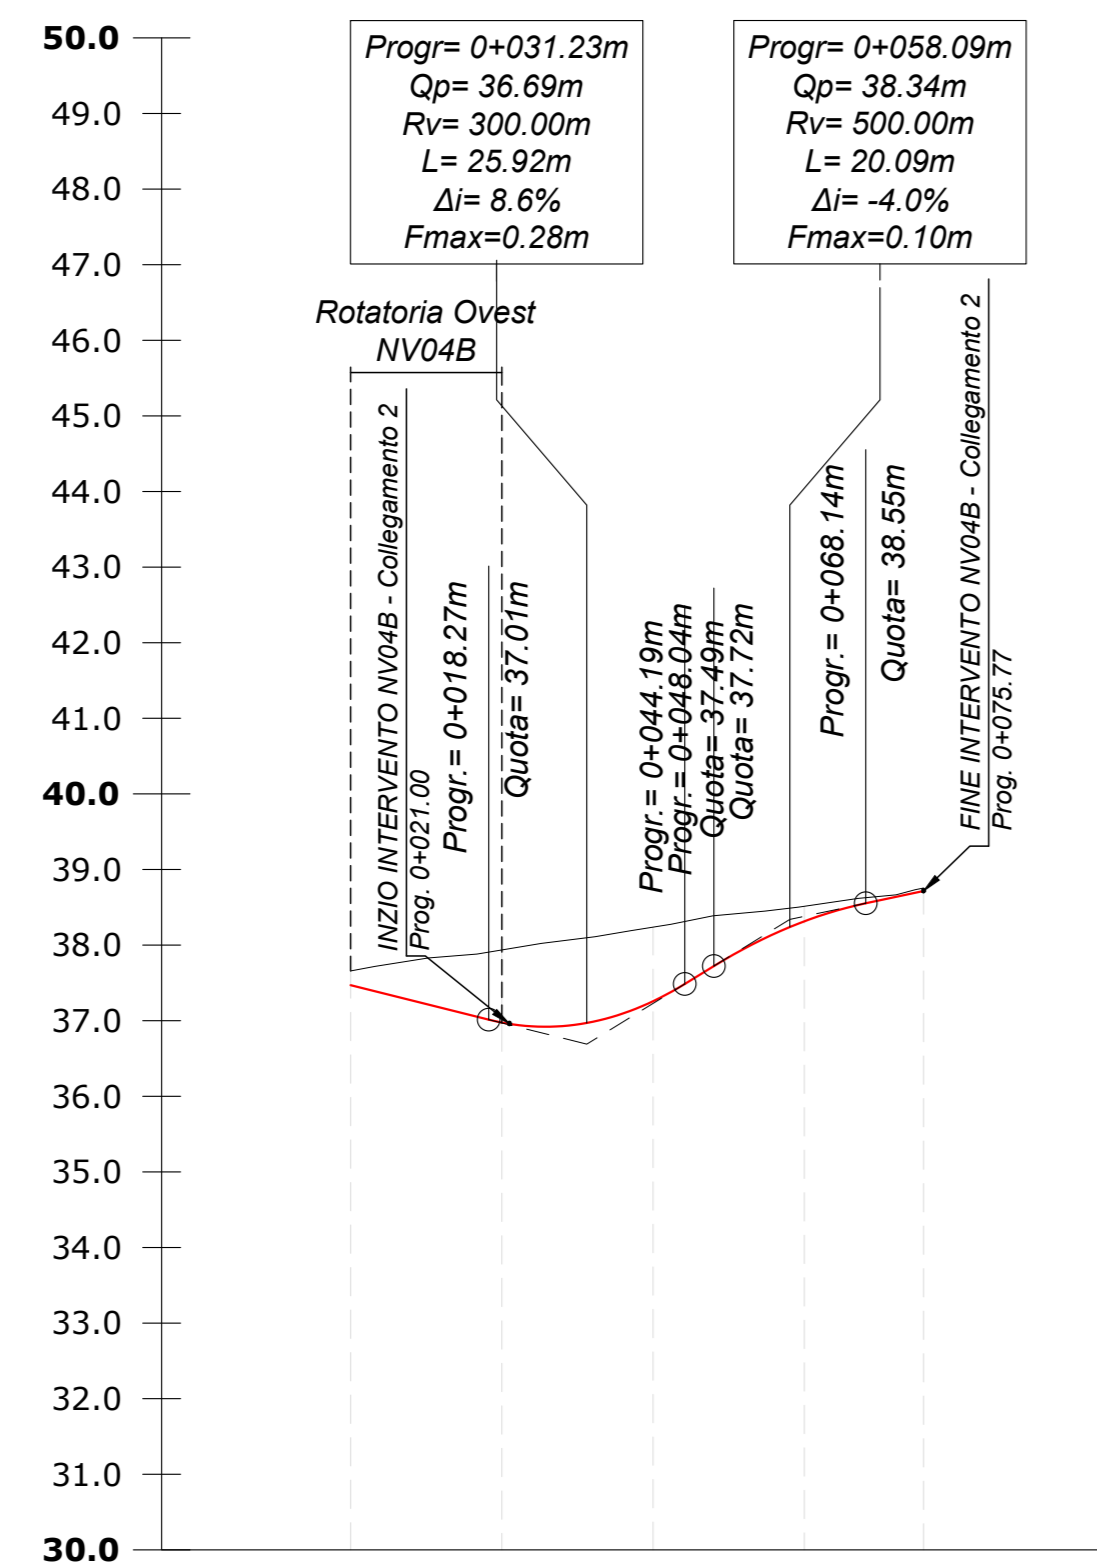


Profilo: TR-A_NV04B-C2
Scala : 1000:100
Q.Rif. : 30.00

NUMERO SEZIONE	1	2	3	4	5
QUOTE TERRENO	37.66	37.94	38.24	38.51	38.76
QUOTE PROGETTO	37.47	36.98	37.26	38.31	38.72
DIFFERENZA QUOTE	-0.19	-0.96	-0.98	0.20	-0.04
DISTANZE PROGRESSIVE	0+000.00	0+020.00	0+040.00	0+060.00	0+075.77
DISTANZE PARZIALI	20.00	20.00	20.00	15.77	
ANDAMENTO CIGLI					
DISTANZE ETTOMETRICHE					
ANDAMENTO PLANIMETRICO					
DIAGRAMMA DI VELOCITA'					

PROFILO LONGITUDINALE NV04B- SCALA 1:1000 / 1:100

LIVELLETTA	L = 25.07 m i = 1.00% Δh = 0.10 m	L = 62.68 m i = -1.00% Δh = -0.33 m	L = 37.90 m i = 1.00% Δh = 0.23 m
------------	---	---	---

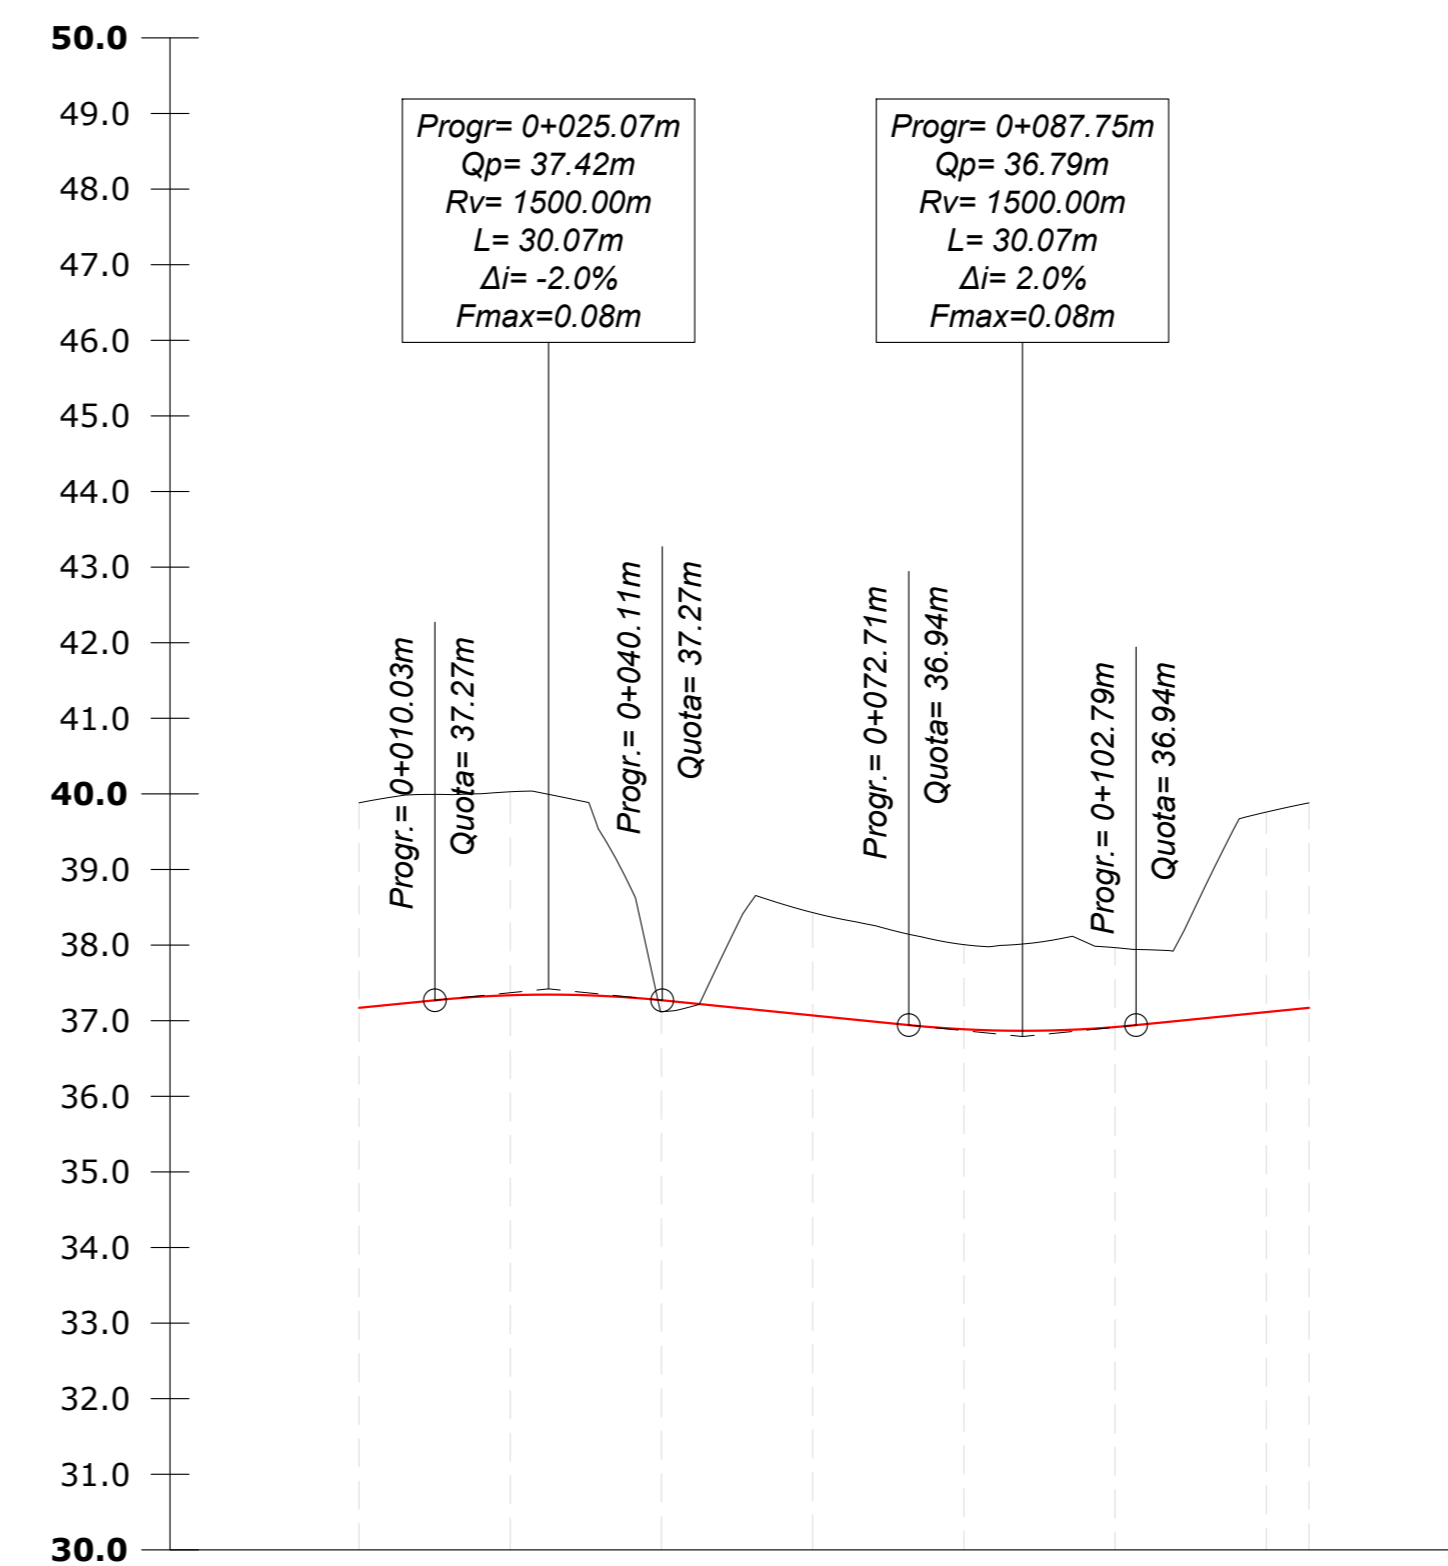

Profilo: TR-A_NV04B
Scala : 1000:100
Q.Rif. : 30.00

NUMERO SEZIONE	1	2	3	4	5	6	7	8
QUOTE TERRENO	39.88	40.03	37.12	38.43	38.01	37.97	39.76	39.68
QUOTE PROGETTO	37.17	37.34	37.27	37.07	36.89	36.92	37.11	37.17
DIFFERENZA QUOTE	-2.71	-2.69	0.15	-1.36	-1.12	-1.05	-2.65	-2.71
DISTANZE PROGRESSIVE	0+000.00	0+020.00	0+040.00	0+060.00	0+080.00	0+100.00	0+120.00	0+125.65
DISTANZE PARZIALI	20.00	20.00	20.00	20.00	20.00	20.00	5.65	
ANDAMENTO CIGLI								
DISTANZE ETTOMETRICHE								
ANDAMENTO PLANIMETRICO								
DIAGRAMMA DI VELOCITA'								

COMMITTENTE: **RFI** RETE FERROVIARIA ITALIANA
GRUPPO FERROVIE DELLO STATO ITALIANE
DIREZIONE INVESTIMENTI
DIREZIONE PROGRAMMI INVESTIMENTI
DIRETTRICE SUD - PROGETTO ADRIATICA

DIREZIONE LAVORI: **ITALFERR** GRUPPO FERROVIE DELLO STATO ITALIANE

APPALTATORE: **AD AGOSTINO** CENTRELECEN - ROMA - I
ASSARIGH MANDANTI
ATLANTE

PROGETTAZIONE: MANDATARIA **HUB** MANDANTI **pro**

PROGETTO ESECUTIVO

LINEA PESCARA - BARI
RADDOPPIO DELLA TRATTA FERROVIARIA TERMOLI - LESINA
LOTTO 2 e 3: RADDOPPIO TERMOLI - RIPALTA

NV04 - Viabilità di accesso alla Fermata di Campomarino
PROFILO LONGITUDINALE
Rotatoria Ovest (NV04B) e Collegamento 2

APPALTATORE: **AD AGOSTINO** CENTRELECEN - ROMA - I
PROGETTAZIONE: **ATLANTE**
SCALA: 1:1000/1:100

COMMESSA LOTTO FASE ENTE TIPO DOC OPERA/DISCIPLINA Progr. REV.

L10B 02 E ZZ F7 NV0400 006 B

Revis.	Descrizione	Redatto	Data	Verificato	Data	Approvato	Data	Autorizzato	Data
A	Revisione esecutiva	A. Cristofari	12/12/2022	C. Fecchi	14/12/2022	A. Fecchi	19/12/2022	M. Fecchi	20/01/2023
B	Revisione per RFI L10B-FV-00000015	A. Cristofari	01/06/2023	C. Fecchi	05/06/2023	A. Fecchi	27/06/2023	M. Fecchi	28/06/2023

File: L10B02EZZF7NV0400006B n. Elab.: