
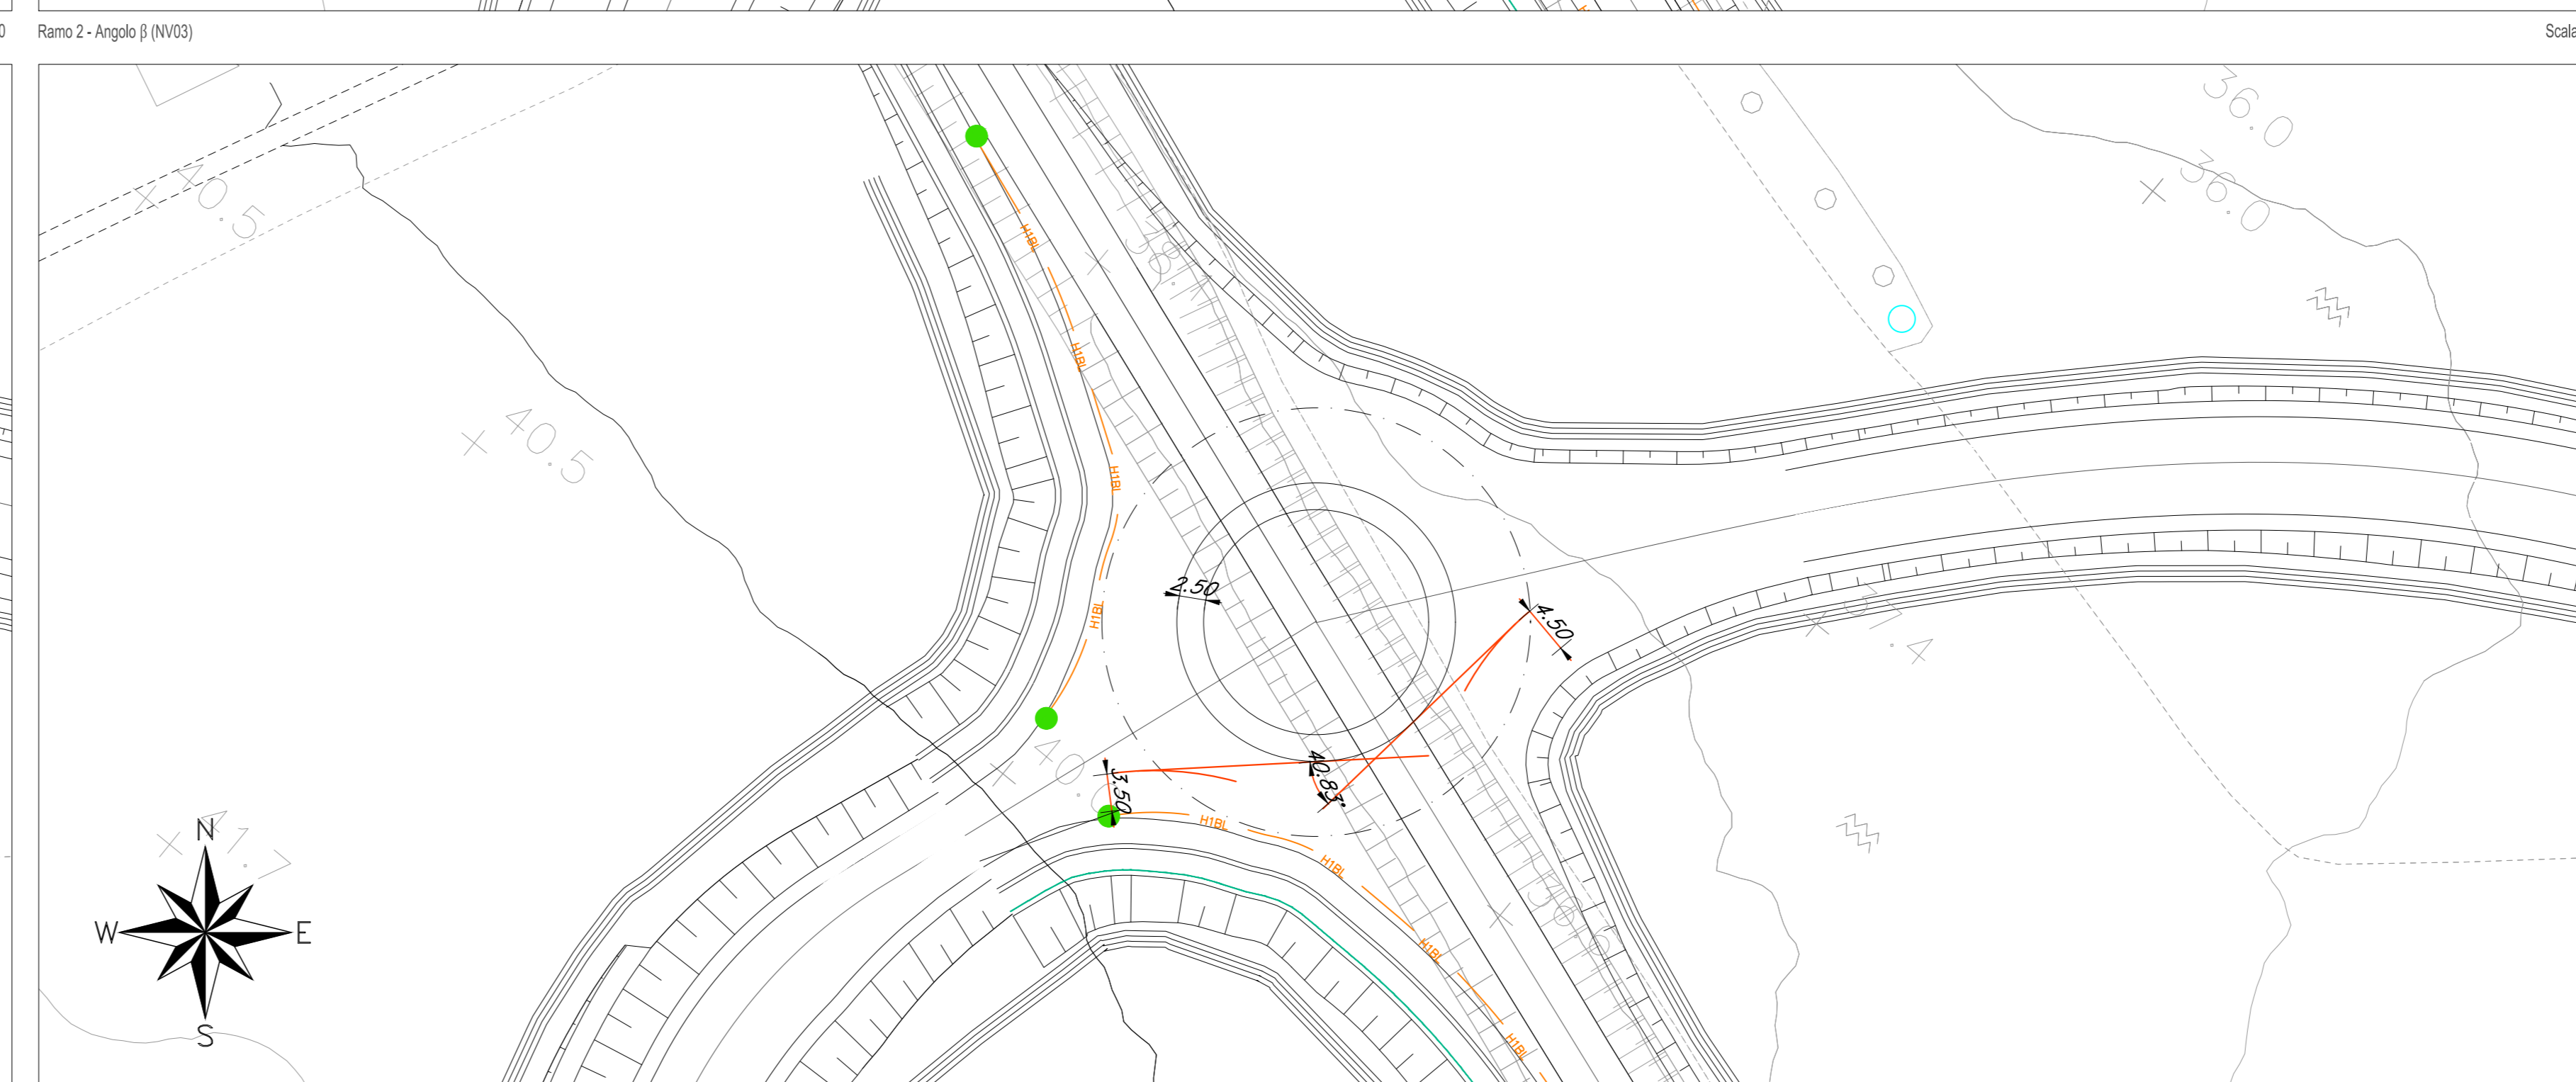
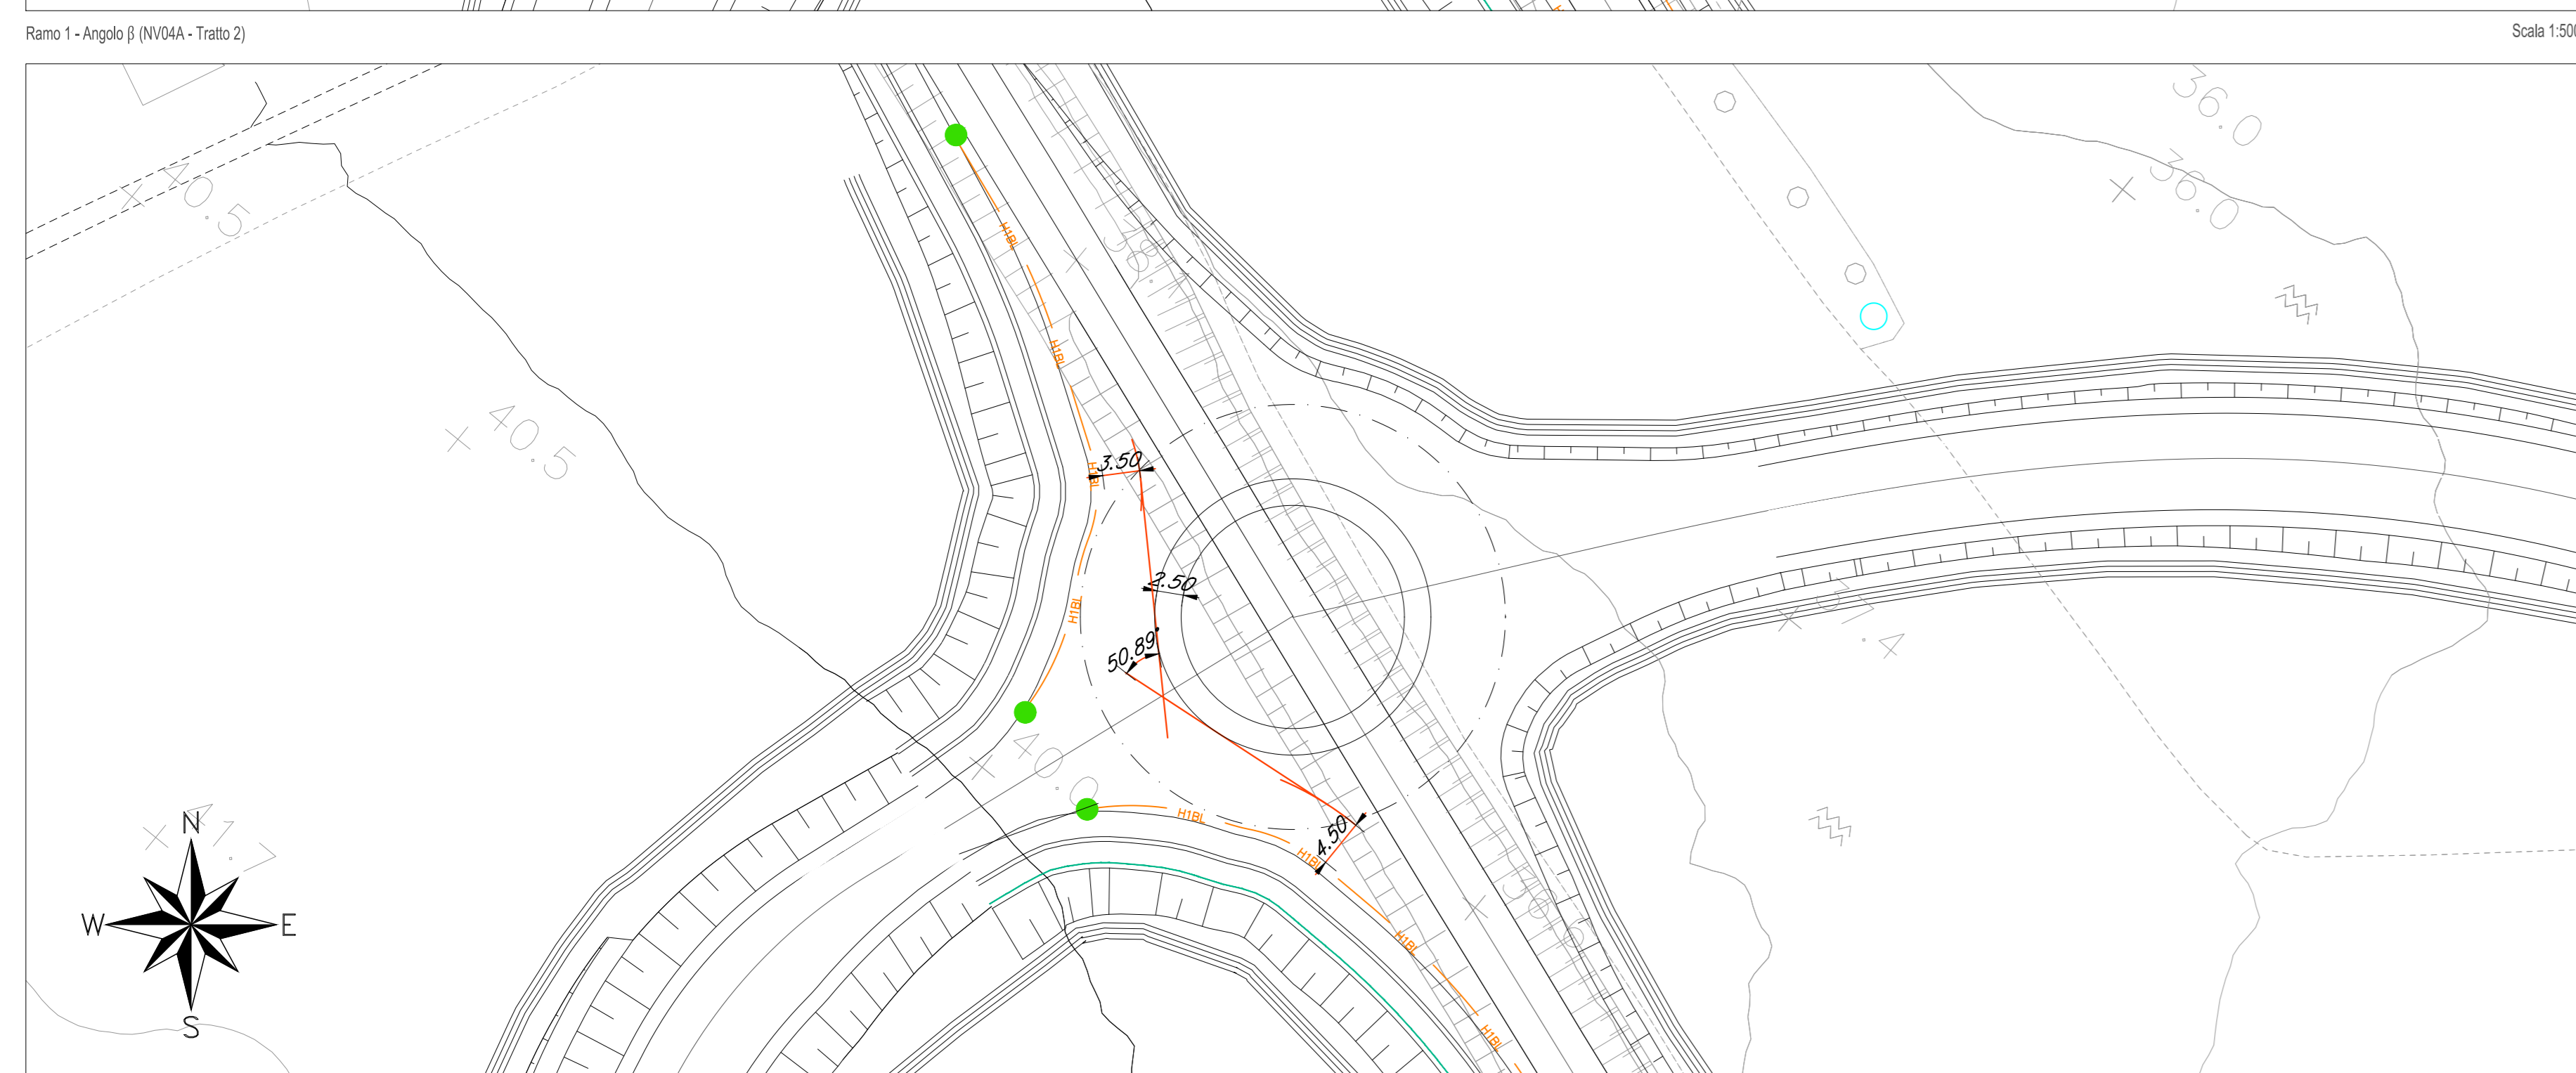
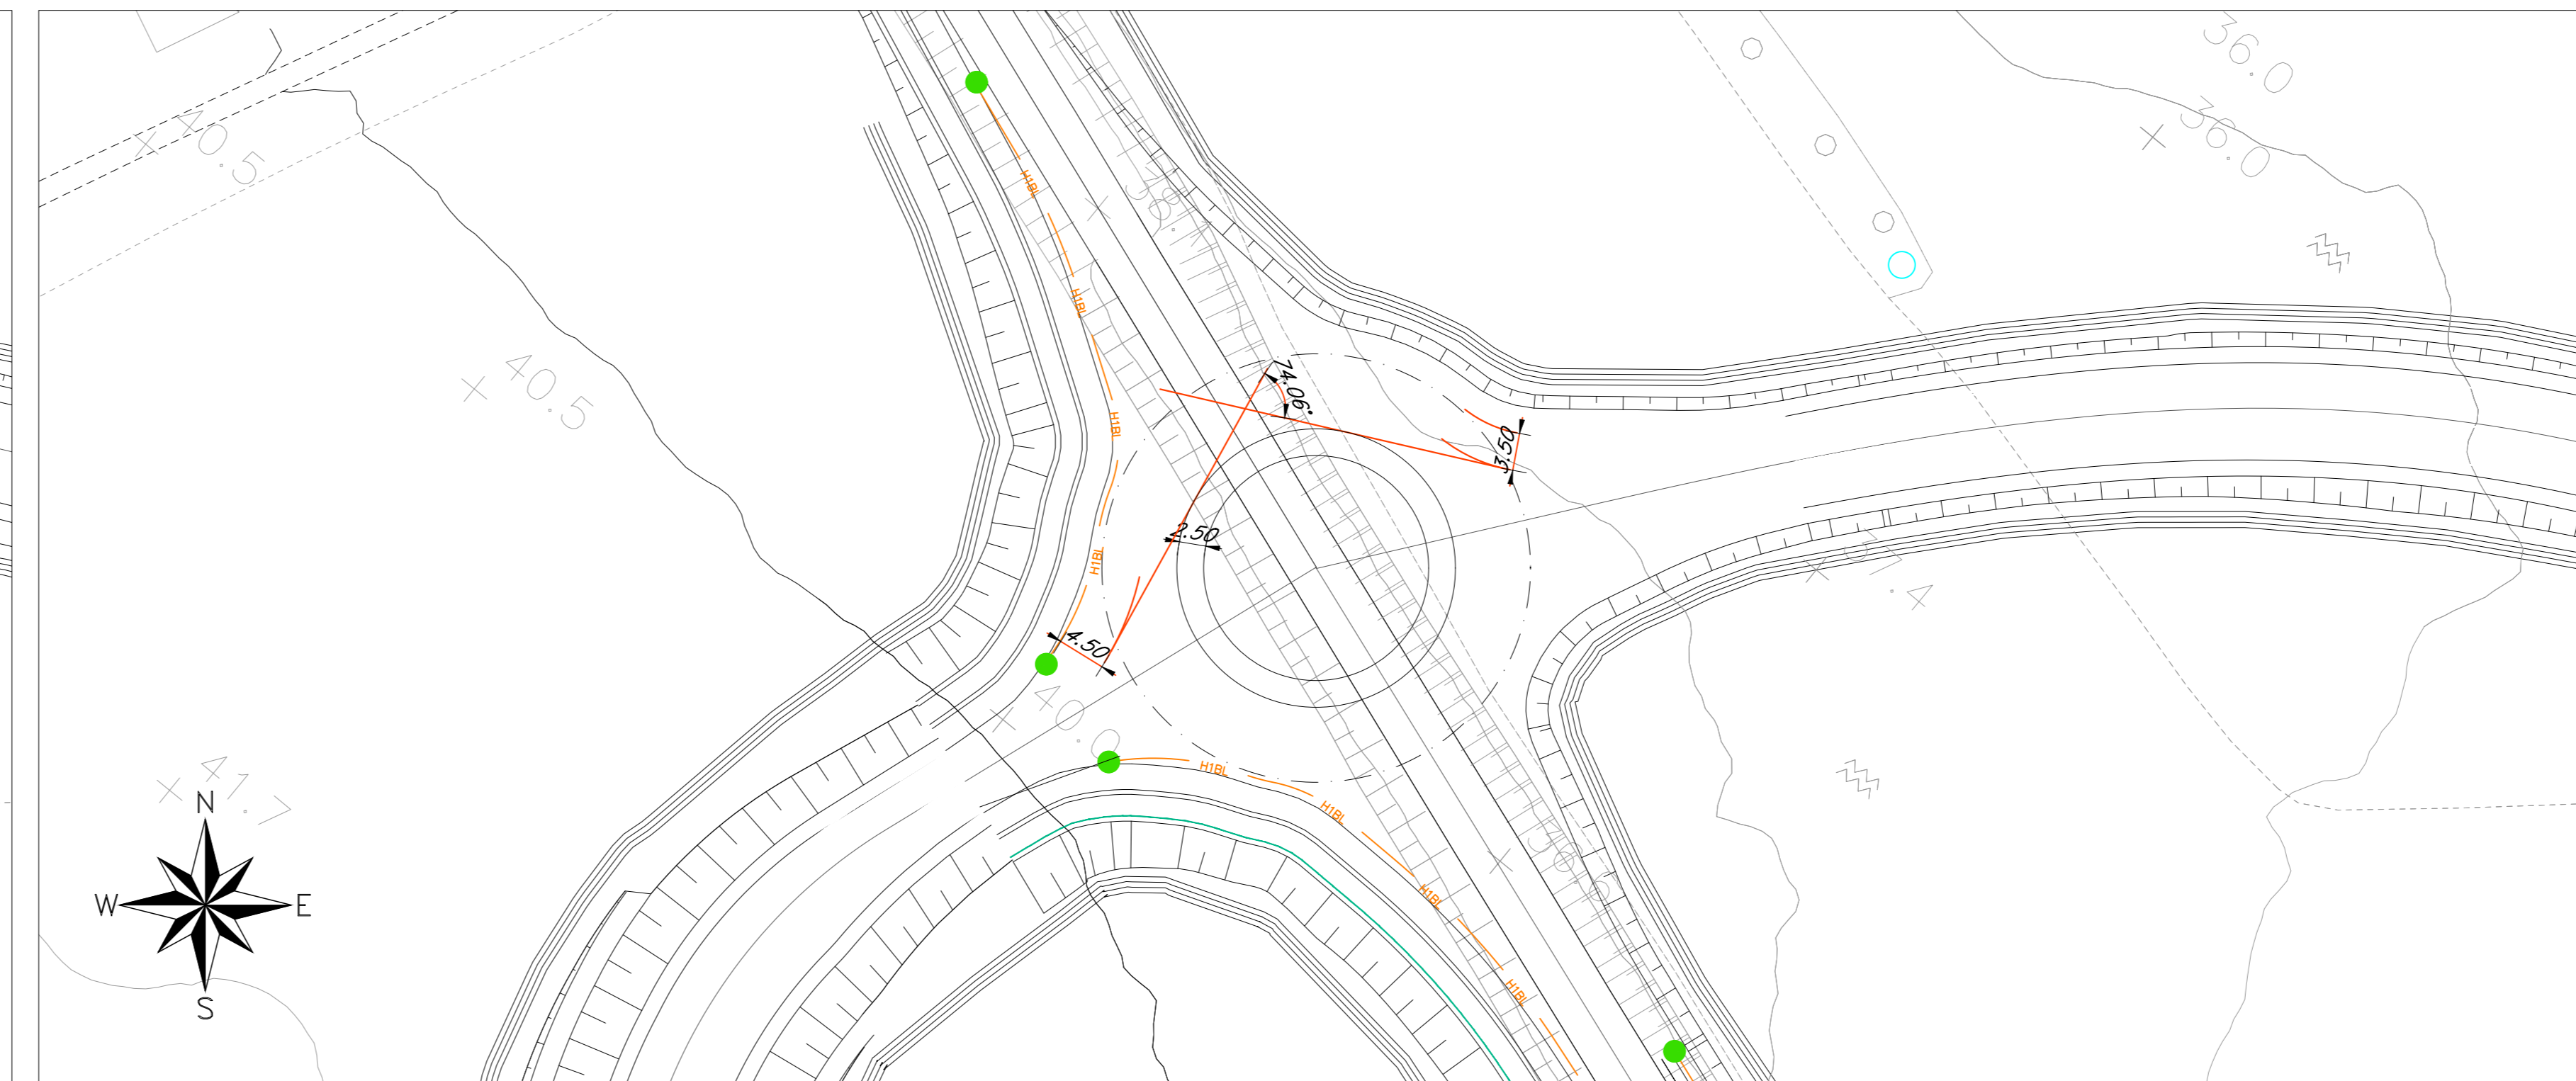


Planimetria con localizzazione intersezioni e rotatoria Scale 1:1000

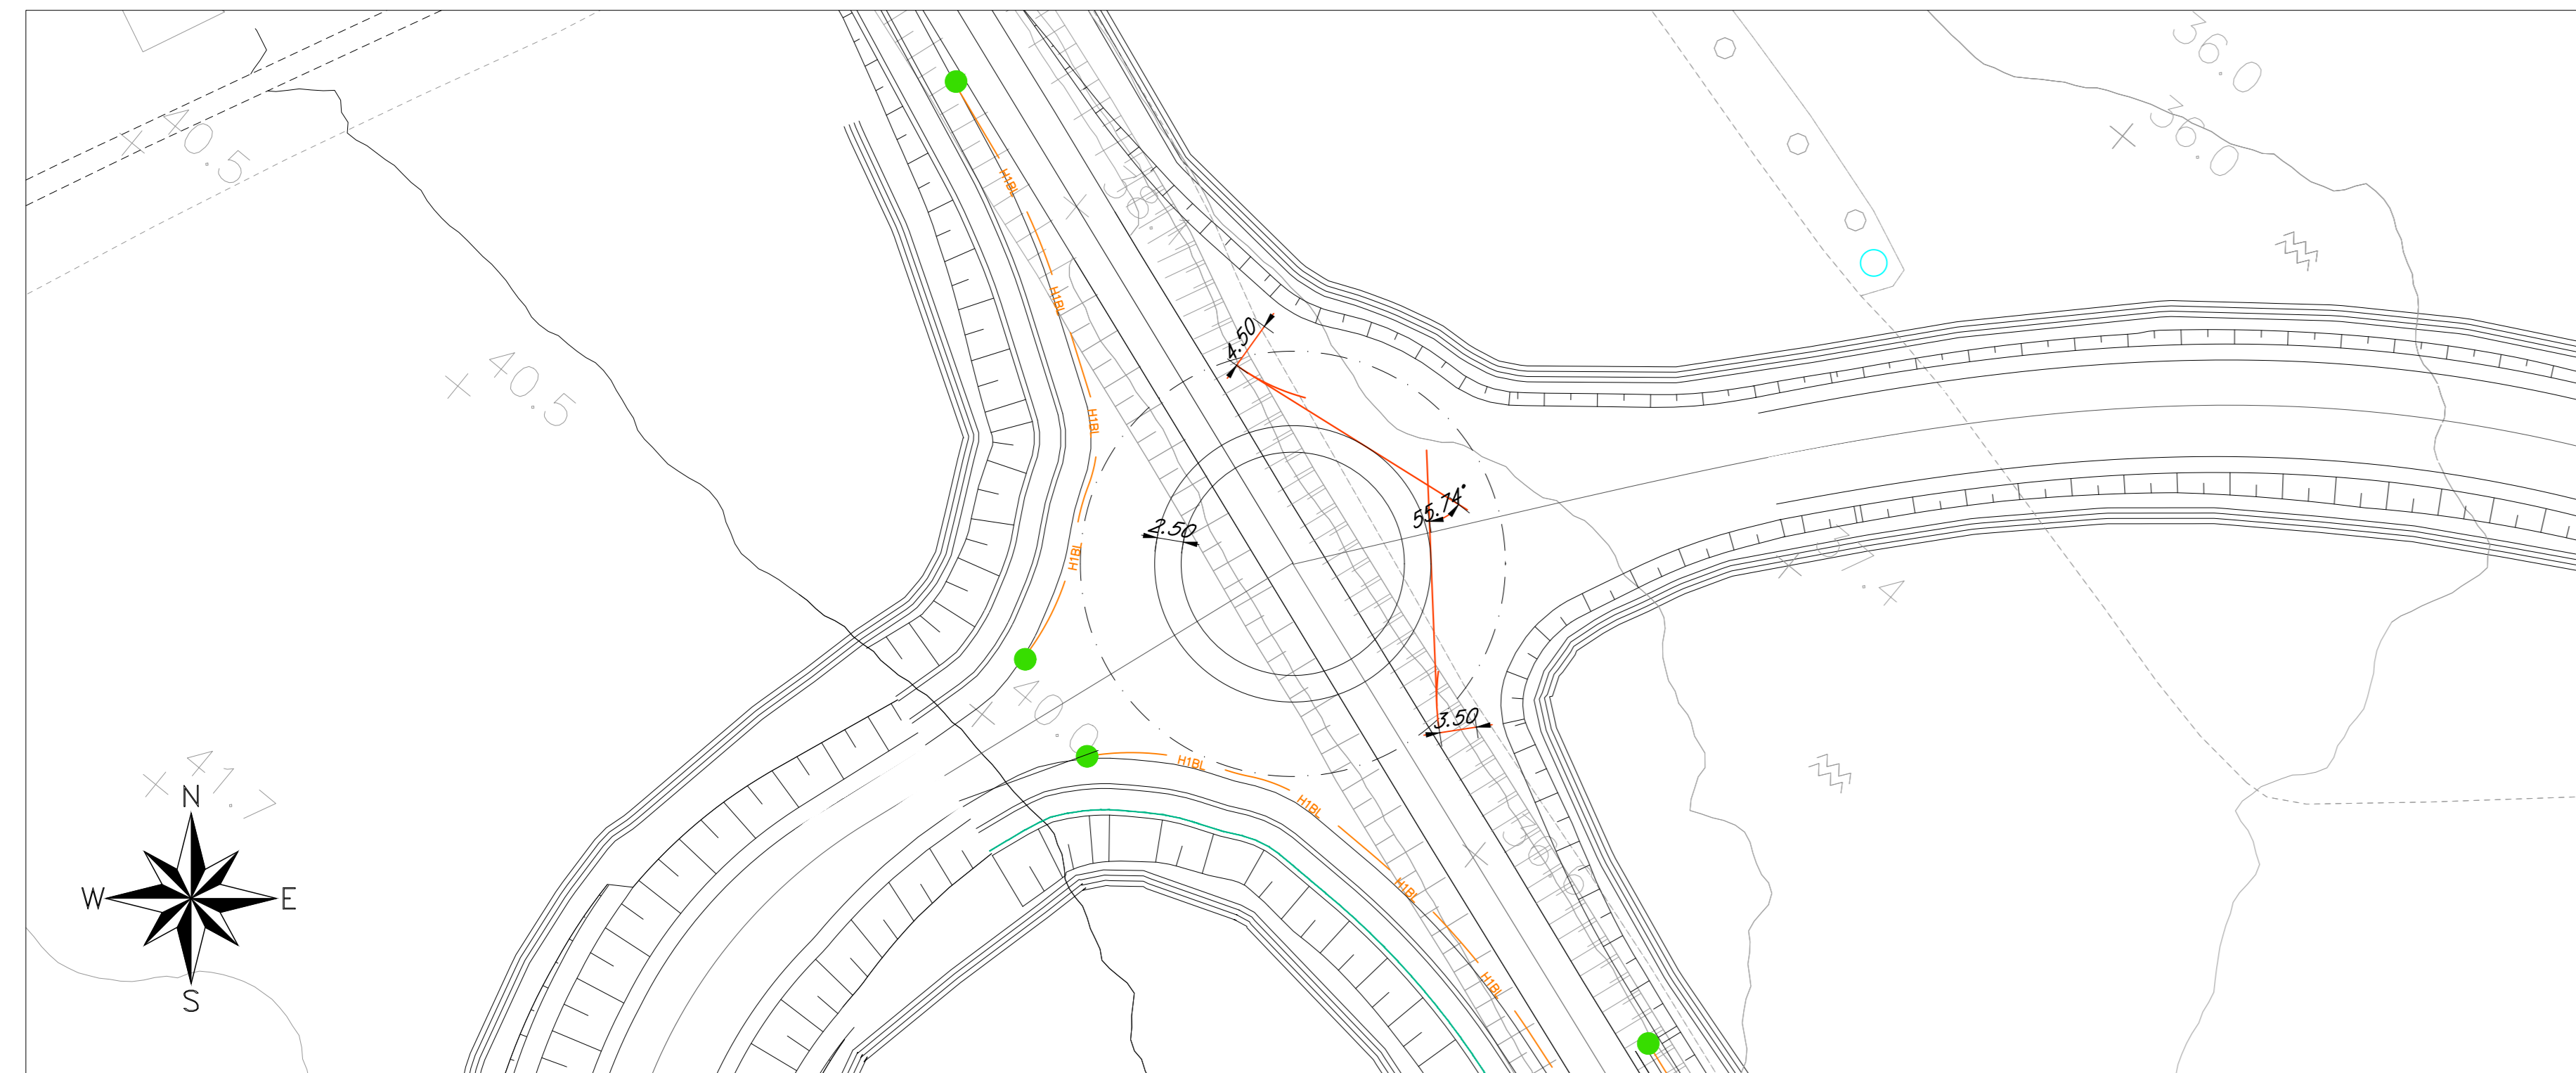

Ramo 1 - Angolo 1 (NV04A - Tratto 2) Scale 1:500
 Ramo 2 - Angolo 2 (NV03) Scale 1:500
 Ramo 3 - Angolo 3 (ex SS16-ter) Scale 1:500
 Ramo 4 - Angolo 4 (NV05) Scale 1:500

COMMITTENTE: **RFI** RETE FERROVIARIA ITALIANA
 GRUPPO FERROVIE DELLO STATO ITALIANE
 DIREZIONE INVESTIMENTI
 DIREZIONE PROGRAMMI INVESTIMENTI
 DIRETTRICE SUD - PROGETTO ADRIATICA

DIREZIONE LAVORI: **ITALFERR** GRUPPO FERROVIE DELLO STATO ITALIANE

APPALTATORE: **ADAGOSTINO** INGEGNERIA, **INGENIC**, **MASSARIGHI**, **ATLANTE**

PROGETTAZIONE: MANDATARIA **HUB** MANDANTI **IV pro**

PROGETTO ESECUTIVO
LINEA PESCARA - BARI
RADDOPPIO DELLA TRATTA FERROVIARIA TERMOLI - LESINA
LOTTO 2 e 3: RADDOPPIO TERMOLI - RIPALTA

NV04 - Viabilità di accesso alla Fermata di Campomarino
 PLANIMETRIA CON ANGOLI DI DEVIAZIONI DELLE TRAIETTORIE
 Rotatoria Ovest (NV04B)

APPALTATORE: **ADAGOSTINO INGEGNERIA** PROGETTAZIONE: **INGENIC** SCALA: **Varie**

COMMESSA	LOTTO	FASE	ENTE	TIPO DOC.	OPERA/DISCIPLINA	PROGR.	REV.
L10B	02	E	ZZ	PZ	NV0400	002	B

Revis.	Descrizione	Redatto	Data	Verificato	Data	Approvato	Data	Autorizzato	Data
A	elaborazione	A. Cristofari	12/12/2022	C. Fecchi	14/12/2022	A. Fecchi	19/12/2022	M. Fecchi	20/01/2023
B	revisione per Rev. L10B-01-000001	A. Cristofari	01/06/2023	C. Fecchi	05/06/2023	A. Fecchi	07/06/2023	M. Fecchi	07/06/2023

File: L10B02EZZPZNV0400002B n. Elab.: _____