


PROFILO LONGITUDINALE NV04C- SCALA 1:1000 / 1:100

LIVELLETTE	L = 125.65 m i = 0.00% Δh = 0.00 m
------------	--

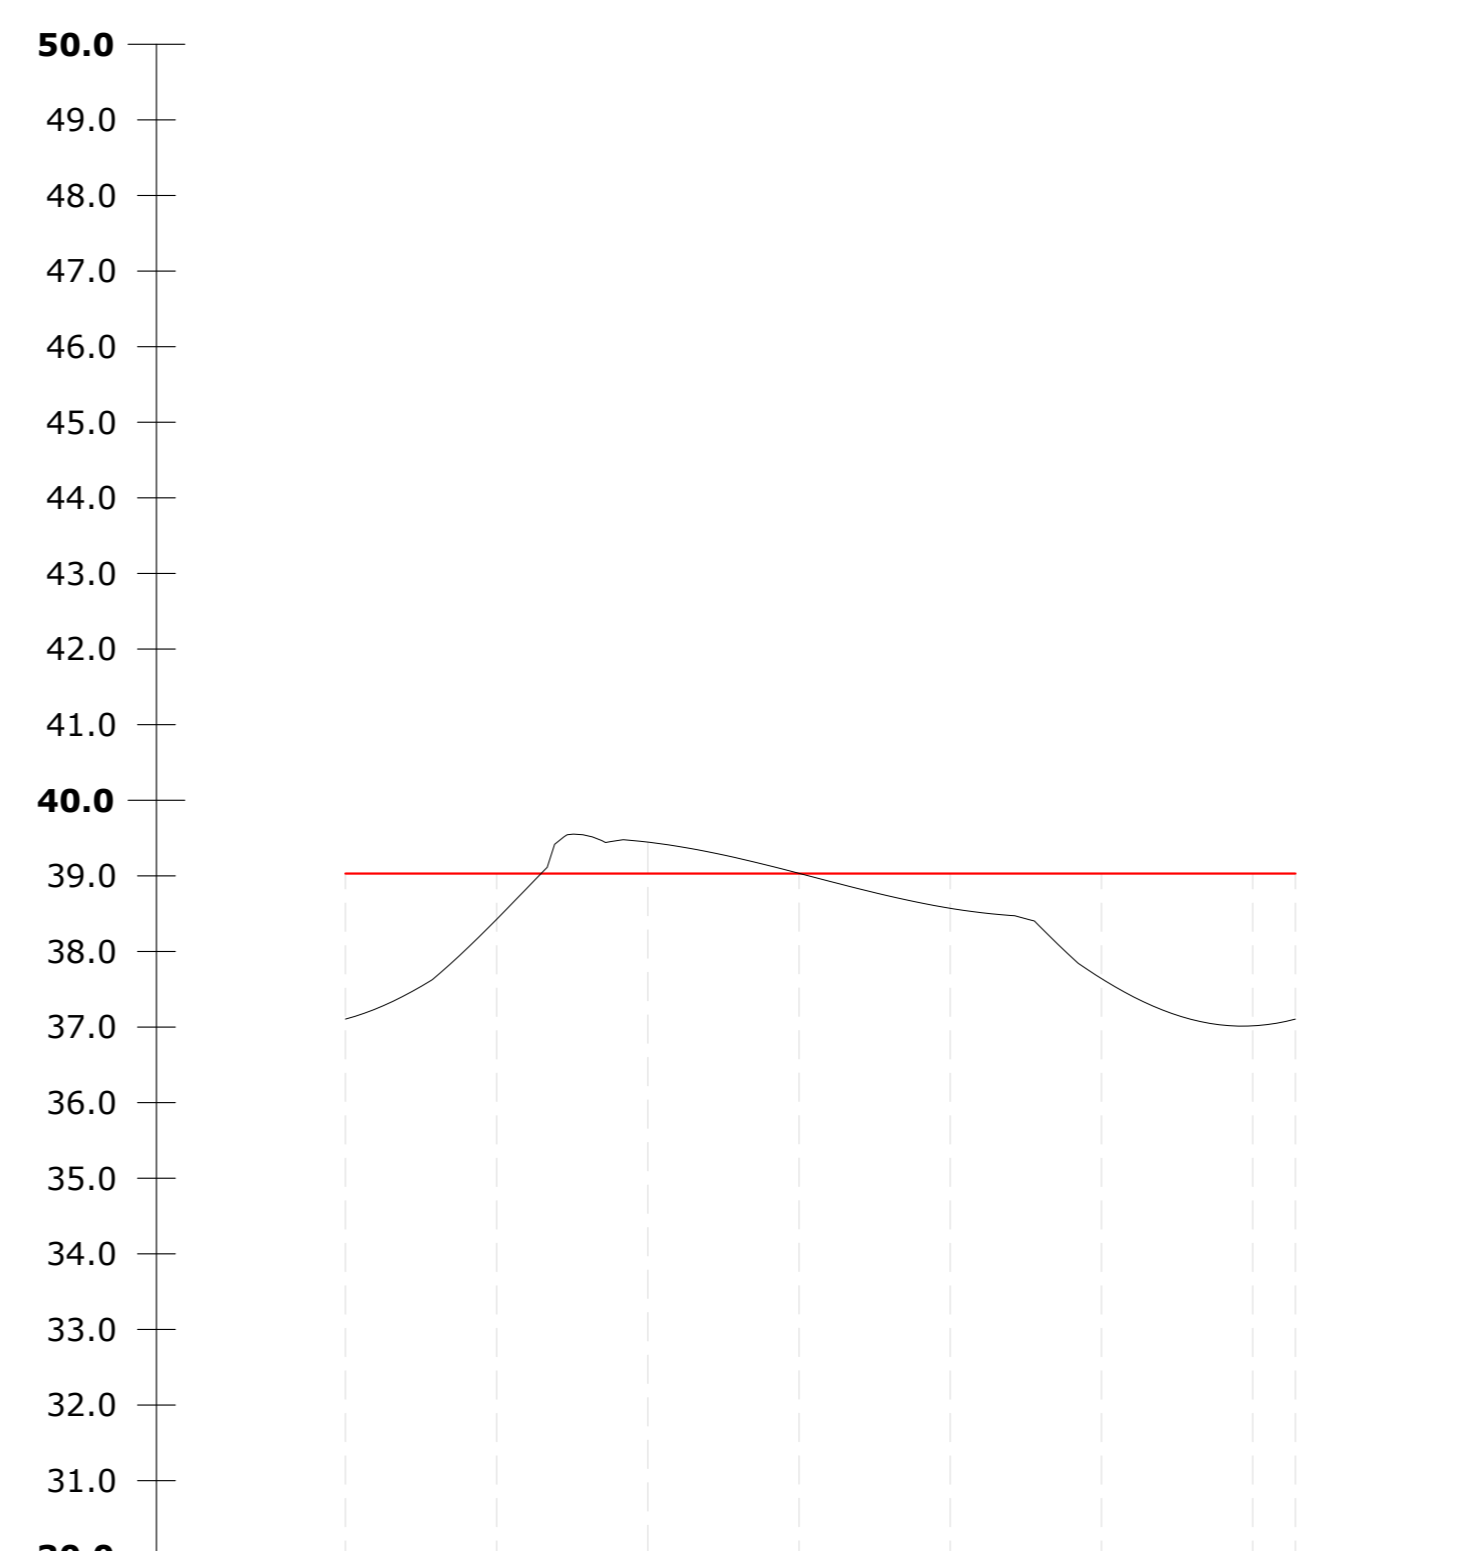

Profilo: TR-A_NV04C
Scala : 1000:100
Q.Rif. : 30.00

NUMERO SEZIONE	1	2	3	4	5	6	7	8				
QUOTE TERRENO	37.11	38.43	39.45	39.03	38.57	37.64	37.02	37.11				
QUOTE PROGETTO	39.03	39.03	39.03	39.03	39.03	39.03	39.03	39.03				
DIFFERENZA QUOTE	1.92	0.60	-0.42	0.00	0.46	1.39	2.01	1.92				
DISTANZE PROGRESSIVE	0+000.00	0+020.00	0+040.00	0+060.00	0+080.00	0+100.00	0+120.00	0+125.65				
DISTANZE PARZIALI	20.00	20.00	20.00	20.00	20.00	20.00	5.65					
ANDAMENTO CIGLI	<table border="1"> <tr> <td>SX</td> <td>-----</td> </tr> <tr> <td>DX</td> <td>-----</td> </tr> </table>								SX	-----	DX	-----
SX	-----											
DX	-----											
DISTANZE ETTOMETRICHE												
ANDAMENTO PLANIMETRICO												
DIAGRAMMA DI VELOCITA'												

COMMITTENTE: **RFI** RETE FERROVIARIA ITALIANA
GRUPPO FERROVIE DELLO STATO ITALIANE
DIREZIONE INVESTIMENTI
DIREZIONE PROGRAMMI INVESTIMENTI
DIRETTRICE SUD - PROGETTO ADRIATICA

DIREZIONE LAVORI: **ITALFERR** GRUPPO FERROVIE DELLO STATO ITALIANE

APPALTATORE: **ADAGOSTINO** CENTRECON
MANDATARIA: **ATLANTE**
MANDANTI: **HUB** **pro**

PROGETTAZIONE: **HUB** **pro**

PROGETTO ESECUTIVO

LINEA PESCARA - BARI
RADDOPPIO DELLA TRATTA FERROVIARIA TERMOLI - LESINA
LOTTO 2 e 3: RADDOPPIO TERMOLI - RIPALTA

NV04 - Viabilità di accesso alla Fermata di Campomarino
PROFILO LONGITUDINALE
Rotatoria Campomarino (NV04C)

APPALTATORE: **ADAGOSTINO CENTRECON**
PROGETTAZIONE: **ADAGOSTINO CENTRECON**
SCALA: 1:1000/1:100

COMMESSA LOTTO FASE ENTE TIPO DOC OPERA/DISCIPLINA Progr. REV.

L10B 02 E ZZ F7 NV0400 007 B

Revis.	Descrizione	Redatto	Data	Verificato	Data	Approvato	Data	Autorizzato	Data
A	Revisione esecuta	A. Cristofari	12/12/2022	C. Fecchi	14/12/2022	A. Fecchi	16/12/2022	M. Fecchi	20/01/2023
B	Revisione per Rev. L10B-FV-00000015	A. Cristofari	01/06/2023	C. Fecchi	05/06/2023	A. Fecchi	07/06/2023		

File: L10B02EZZF7NV0400007B n. Elab.: