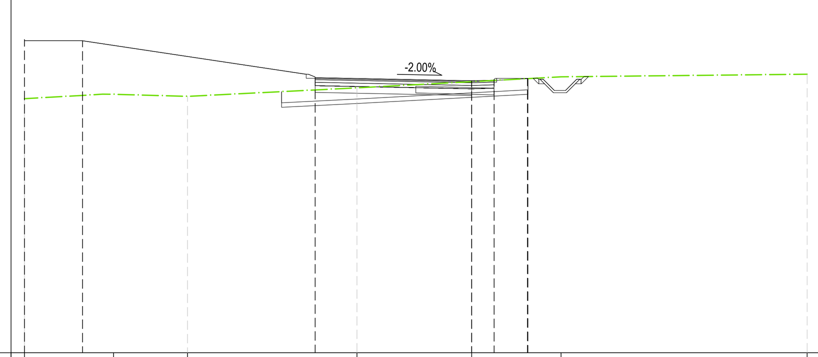

Tracciato: ***TR-A_NV04D***
Sezione 7
Progressiva: 0+120.00
Scala: 1:200
Quota di Riferimento: 20.00

QUOTE TERRENO	31.36 · 31.56 · 31.47 · 31.85 · 32.13 · 32.34 · 32.46
PROGRESSIVE TERRENO	-20.00 · -16.01 · -12.71 · -5.13 · 4.00 · 15.00
QUOTE PROGETTO	34.01 · 33.95 · 32.30 · 32.16 · 32.23 · 32.27 · 32.26
DISTANZE PARZIALI PROGETTO	2.60 · 10.00 · 7.00
PROGRESSIVE PROGETTO	-20.00 · -17.40 · -7.00 · 0.00 · 1.00 · 2.49 · 2.51
DIFFERENZA QUOTE	2.65 · 0.040 · 0.000

MOVIMENTI TERRA Prog. 1+20.00			
Area di sterro			2.97 m²
Area di riporto			23.23 m²
Volume sterro			26.89 m³
Volume riporto			140.03 m³
Volume sterro cumulato			168.28 m³
Volume riporto cumulato			1638.72 m³
Volume netto			-1470.44 m³
Materiale	Area	Volume	Vol. Cum.
Scotico	6.312 m²	111.99 m³	643.05 m³
Anticapillare	6.312 m²	111.99 m³	643.05 m³
Bonifica	2.621 m²	45.94 m³	201.78 m³
TERRENO VEGETALE			
Materiale	Area	Volume	Vol. Cum.
Vegetale	0.070 m²	11.66 m³	156.10 m³
SOVRASTRUTTURA			
Materiale	Area	Volume	Vol. Cum.
Usura	0.320 m²	5.69 m³	53.74 m³
Binder	0.400 m²	7.12 m³	67.04 m³
Base	0.960 m²	17.08 m³	160.16 m³
Fondazione	1.200 m²	21.35 m³	200.08 m³
Supercompattato	2.549 m²	44.65 m³	395.24 m³
Cicl. Usura	0.000 m²	0.00 m³	1.64 m³
Cicl. Binder	0.000 m²	0.00 m³	3.82 m³
Cicl. Sottofondo	0.000 m²	0.00 m³	10.92 m³
Ped. Usura	0.000 m²	0.00 m³	2.55 m³
Ped. Magrone	0.000 m²	0.00 m³	4.25 m³
Ped. Allettamento	0.000 m²	0.00 m³	4.25 m³
MANUFATTI			
Materiale	Area	Volume	Vol. Cum.
Cordolo Bitum.	0.019 m²	0.43 m³	1.93 m³
Cordolo 15x25	0.000 m²	0.00 m³	1.76 m³
Cordolo 20x25	0.000 m²	0.00 m³	1.15 m³
Cordolo Parapetto	0.000 m²	0.00 m³	2.75 m³
Cordolo Rotatoria	0.054 m²	0.69 m³	4.14 m³
Quantità Fossi di Guardia			
Materiale	Area	Volume	Vol. Cum.
Rivestimento DX	0.21	6.01	12.03
Scavo Fossi DX	1.05	25.45	50.54
Rivestimento SX	0.21	6.01	12.03
Scavo Fossi SX	0.00	0.00	29.20

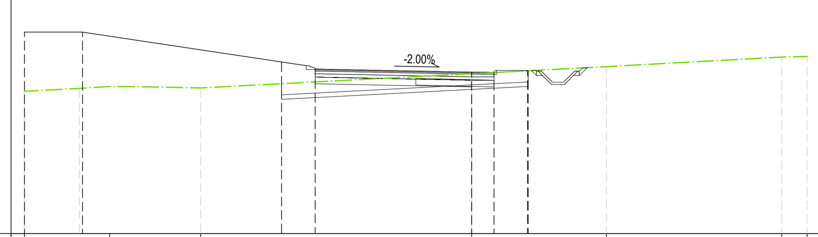

Tracciato: ***TR-A_NV04D***
Sezione 8
Progressiva: 0+125.66
Scala: 1:200
Quota di Riferimento: 25.00

QUOTE TERRENO	31.36 · 31.58 · 31.51 · 32.15 · 32.47 · 32.89 · 32.92
PROGRESSIVE TERRENO	-20.00 · -16.19 · -12.12 · 6.02 · 13.87 · 15.00
QUOTE PROGETTO	34.01 · 34.01 · 32.68 · 32.36 · 32.22 · 32.22 · 32.30 · 32.28
DISTANZE PARZIALI PROGETTO	2.60 · 8.90 · 1.10 · 7.00
PROGRESSIVE PROGETTO	-20.00 · -17.40 · -8.50 · -7.00 · 0.00 · 1.00 · 2.50 · 2.52
DIFFERENZA QUOTE	2.65 · 0.070 · 0.000

MOVIMENTI TERRA Prog. 1+25.66			
Area di sterro			2.88 m²
Area di riporto			23.61 m²
Volume sterro			15.01 m³
Volume riporto			34.86 m³
Volume sterro cumulato			183.30 m³
Volume riporto cumulato			1673.58 m³
Volume netto			-1490.28 m³
Materiale	Area	Volume	Vol. Cum.
Scotico	6.436 m²	28.49 m³	671.54 m³
Anticapillare	6.436 m²	28.49 m³	671.54 m³
Bonifica	2.527 m²	10.61 m³	212.39 m³
TERRENO VEGETALE			
Materiale	Area	Volume	Vol. Cum.
Vegetale	0.074 m²	0.44 m³	156.54 m³
SOVRASTRUTTURA			
Materiale	Area	Volume	Vol. Cum.
Usura	0.320 m²	1.54 m³	55.28 m³
Binder	0.400 m²	1.93 m³	68.97 m³
Base	0.960 m²	4.62 m³	164.79 m³
Fondazione	1.200 m²	5.78 m³	205.85 m³
Supercompattato	2.476 m²	12.15 m³	407.38 m³
Cicl. Usura	0.000 m²	0.00 m³	1.64 m³
Cicl. Binder	0.000 m²	0.00 m³	3.82 m³
Cicl. Sottofondo	0.000 m²	0.00 m³	10.92 m³
Ped. Usura	0.000 m²	0.00 m³	2.55 m³
Ped. Magrone	0.000 m²	0.00 m³	4.25 m³
Ped. Allettamento	0.000 m²	0.00 m³	4.25 m³
MANUFATTI			
Materiale	Area	Volume	Vol. Cum.
Cordolo Bitum.	0.019 m²	0.11 m³	2.04 m³
Cordolo 15x25	0.000 m²	0.00 m³	1.76 m³
Cordolo 20x25	0.000 m²	0.00 m³	1.15 m³
Cordolo Parapetto	0.000 m²	0.00 m³	2.75 m³
Cordolo Rotatoria	0.054 m²	0.20 m³	4.33 m³
Quantità Fossi di Guardia			
Materiale	Area	Volume	Vol. Cum.
Rivestimento DX	0.21	1.42	13.45
Scavo Fossi DX	1.02	7.00	57.54
Rivestimento SX	0.21	1.42	13.45
Scavo Fossi SX	0.00	0.00	29.20

Firmato digitalmente da:

Facchini Massimo

Firmato il 13/03/2024 10:10

Seriale Certificato: 2702585

Valido dal 01/09/2023 al 01/09/2026

InfoCamere Qualified Electronic Signature CA

COMMITTENTE:

RFI RETE FERROVIARIA ITALIANA
GRUPPO FERROVIE DELLO STATO ITALIANE
DIREZIONE INVESTIMENTI
DIREZIONE PROGRAMMI INVESTIMENTI
DIRETTRICE SUD - PROGETTO ADRIATICA

DIREZIONE LAVORI:

ITALFERR GRUPPO FERROVIE DELLO STATO ITALIANE

APPALTATORE:

AD AGOSTINO COSTRUZIONI GENERALI — MANDATARIA
ResArch — MANDANTI
ATLANTE

PROGETTAZIONE:

MANDATARIA HUB — MANDANTI HYpro

PROGETTO ESECUTIVO

LINEA PESCARA - BARI
RADDOPPIO DELLA TRATTA FERROVIARIA TERMOLI - LESINA
LOTTO 2 e 3: RADDOPPIO TERMOLI - RIPALTA

NV04 - Viabilità di accesso alla Fermata di Campomarino
Rotatoria Est (NV04D)
SEZIONI TRASVERSALI ROTATORIA
Tav. 2 di 2

APPALTATORE	PROGETTAZIONE	SCALA:
A.A.D'AGOSTINO COSTRUZIONI GENERALI S.r.l. Il Direttore Tecnico (Ing. Gianguido Babini)	DIRETTORE DELLA PROGETTAZIONE Ing. M. Facchini	1:200

COMMESSA	LOTTO	FASE	ENTE	TIPO DOC.	OPERA/DISCIPLINA	PROGR.	REV.
LI0B	02	E	ZZ	W9	NV0400	017	B

Revis.	Descrizione	Redatto	Data	Verificato	Data	Approvato	Data	Autorizzato Data
A	Emissione esecutiva	A. Ostashov	12/12/2022	C. Facchini	14/12/2022	R. Fabrizio	16/12/2022	M. Facchini 09/06/2023
B	Revisione per RdV LI0B-RV-0000000245	A. Ostashov	01/06/2023	C. Facchini	05/06/2023	R. Fabrizio	07/06/2023	

File: LI0B02EZZW9NV0400017B — n. Elab.: