

Elementi Planimetrici							
Rettila #	Lunghezza	Direzione	Progressiva Inizio Rettila	Progressiva Fine Rettila	Coordinate Inizio Rettila Est: 14599,28 Nord: 65519,86	Coordinate Fine Rettila Est: 14574,63 Nord: 65562,30	
L1	49,08m	N30.1459W	0+000,00	0+049,08			
L2	46,98m	N88.6070E	0+126,53	0+173,51	Est: 14591,82 Nord: 65630,79	Est: 14631,93 Nord: 65654,57	
Curva #	Raggio	Sviluppo	Progressiva Inizio Curva	Progressiva Fine Curva	Coordinate Centro C	Coordinate Vertice V	
Curva 1	50,00m	77,451m	0+049,08	0+126,53	Est: 14617,87 Nord: 65587,41	Est: 14550,06 Nord: 65604,61	

LEGENDA

- VIABILITA' DI PROGETTO - TRACCIAMENTO RETTIFILLO
- VIABILITA' DI PROGETTO - TRACCIAMENTO CURVA
- VIABILITA' DI PROGETTO - TRACCIAMENTO CLOTOIDE
- LINEA FERROVIARIA DI PROGETTO
- ALTRE VIABILITA'

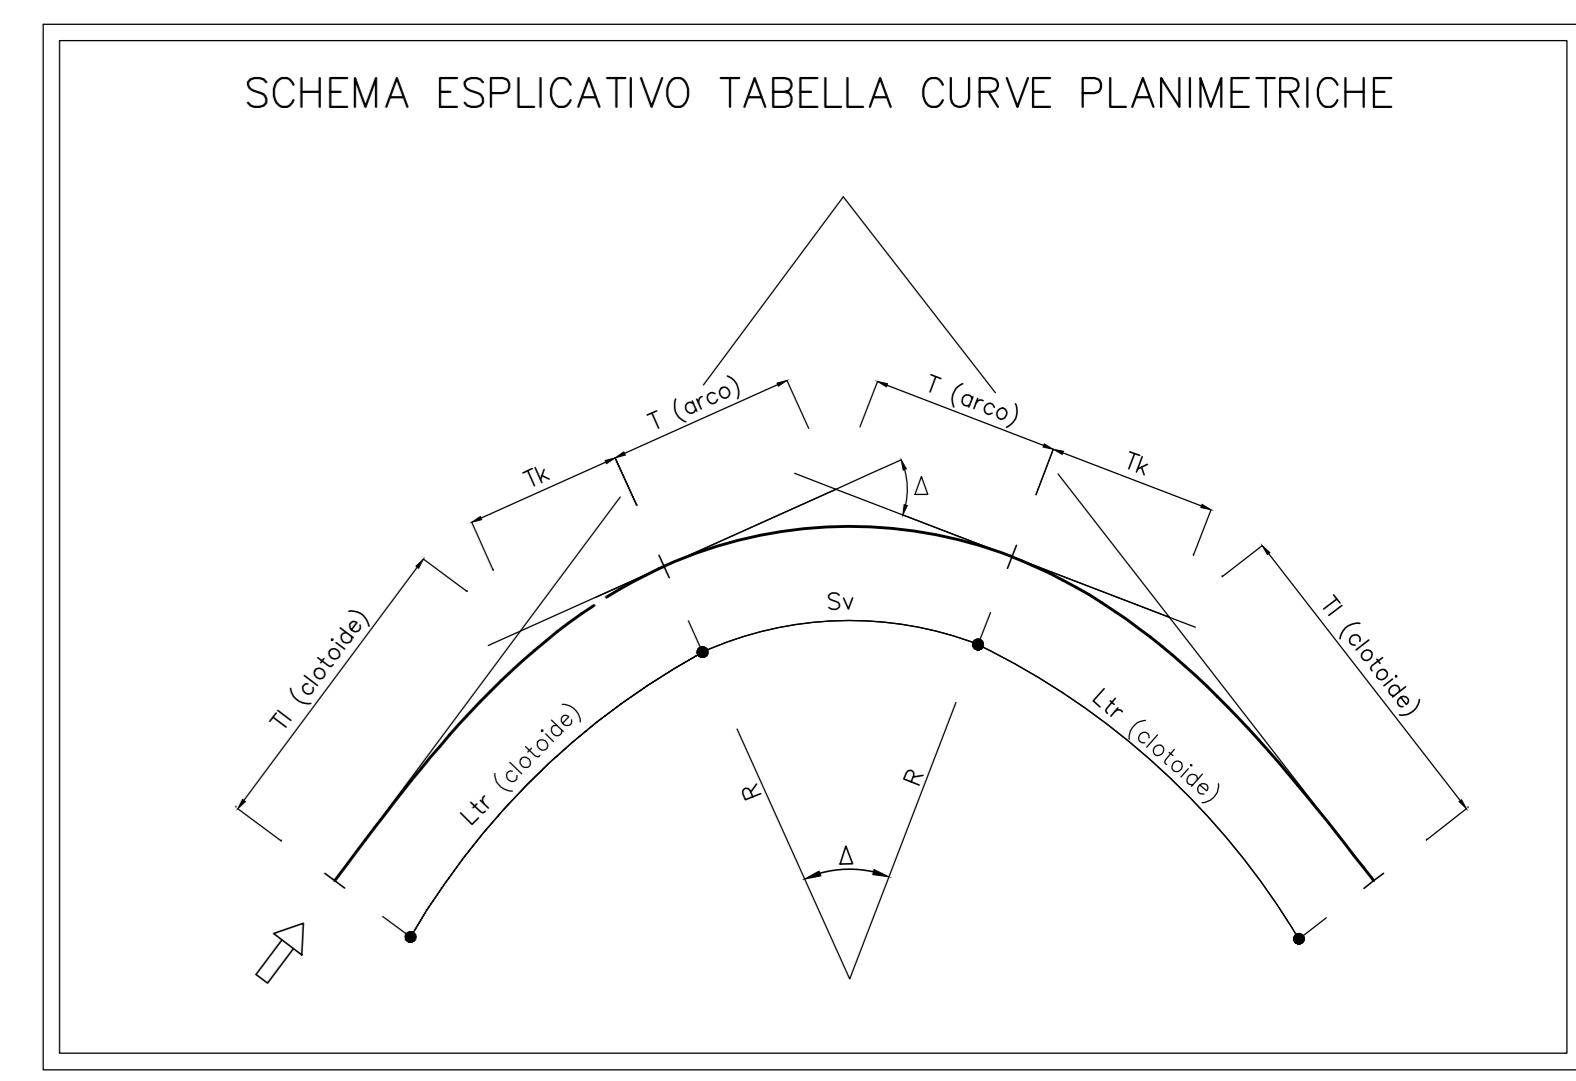


TABELLA CURVE	TABELLA CLOTOIDI
R = RAGGIO DI CURVATURA	A = PARAMETRO DELLA CLOTOIDE
Δ = ANGOLO CURVA	Lr = LUNGHEZZA DELLA CLOTOIDE
Tl = TANGENTE	Tl = TANGENTE LUNGA
Sv = SVILUPPO SETTORE CIRCOLARE	Tk = TANGENTE CORTA

COMMITTENTE: **RFI** RETE FERROVIARIA ITALIANA
GRUPPO FERROVIE DELLO STATO ITALIANE
DIREZIONE INVESTIMENTI
DIREZIONE PROGRAMMI INVESTIMENTI
DIRETTRICE SUO - PROGETTO ADRIATICA

DIREZIONE LAVORI: **ITALFERR** GRUPPO FERROVIE DELLO STATO ITALIANE

APPALTATORE: **ADAGOSTINO** CENTRECON
MANDATARIA: **HUB**
MANDANTI: **ATLANTE**

PROGETTAZIONE: **HUB** MANDATARIA, **IV pro** MANDANTI

PROGETTO ESECUTIVO
LINEA PESCARA - BARI
RADDOPPIO DELLA TRATTA FERROVIARIA TERMOLI - LESINA
LOTTO 2 e 3: RADDOPPIO TERMOLI - RIPALTA

NV05 - Viabilità di accesso al Piazzale di soccorso imbocco GN01 lato Lesina - km7+075

PLANIMETRIA DI TRACCIAMENTO

APPALTATORE: **ADAGOSTINO CENTRECON** PROGETTAZIONE: **IV pro** SCALA: 1:1000

COMMESSA LOTTO FASE ENTE TIPO DOC OPERA/DISCIPLINA PROG. REV.

L10B 02 E ZZ P7 NV0500 002 C

Revis.	Descrizione	Redatto	Data	Verificato	Data	Approvato	Data	Autorizzato Data
A	Revisione esecutiva	A. Cristofari	12/12/2022	C. Fecchi	14/12/2022	R. Fecchi	19/12/2022	19/12/2022
B	Revisione per Rev. L10B-P1-0000001	A. Cristofari	01/06/2023	C. Fecchi	05/06/2023	R. Fecchi	07/06/2023	07/06/2023
C	Revisione per Rev. L10B-P1-0000002	A. Cristofari	27/06/2023	C. Fecchi	29/06/2023	R. Fecchi	02/07/2023	02/07/2023

File: L10B02EZZP7NV0500002C n. Elab.: