


PROFILO LONGITUDINALE NV05 - SCALA 1:1000 / 1:100

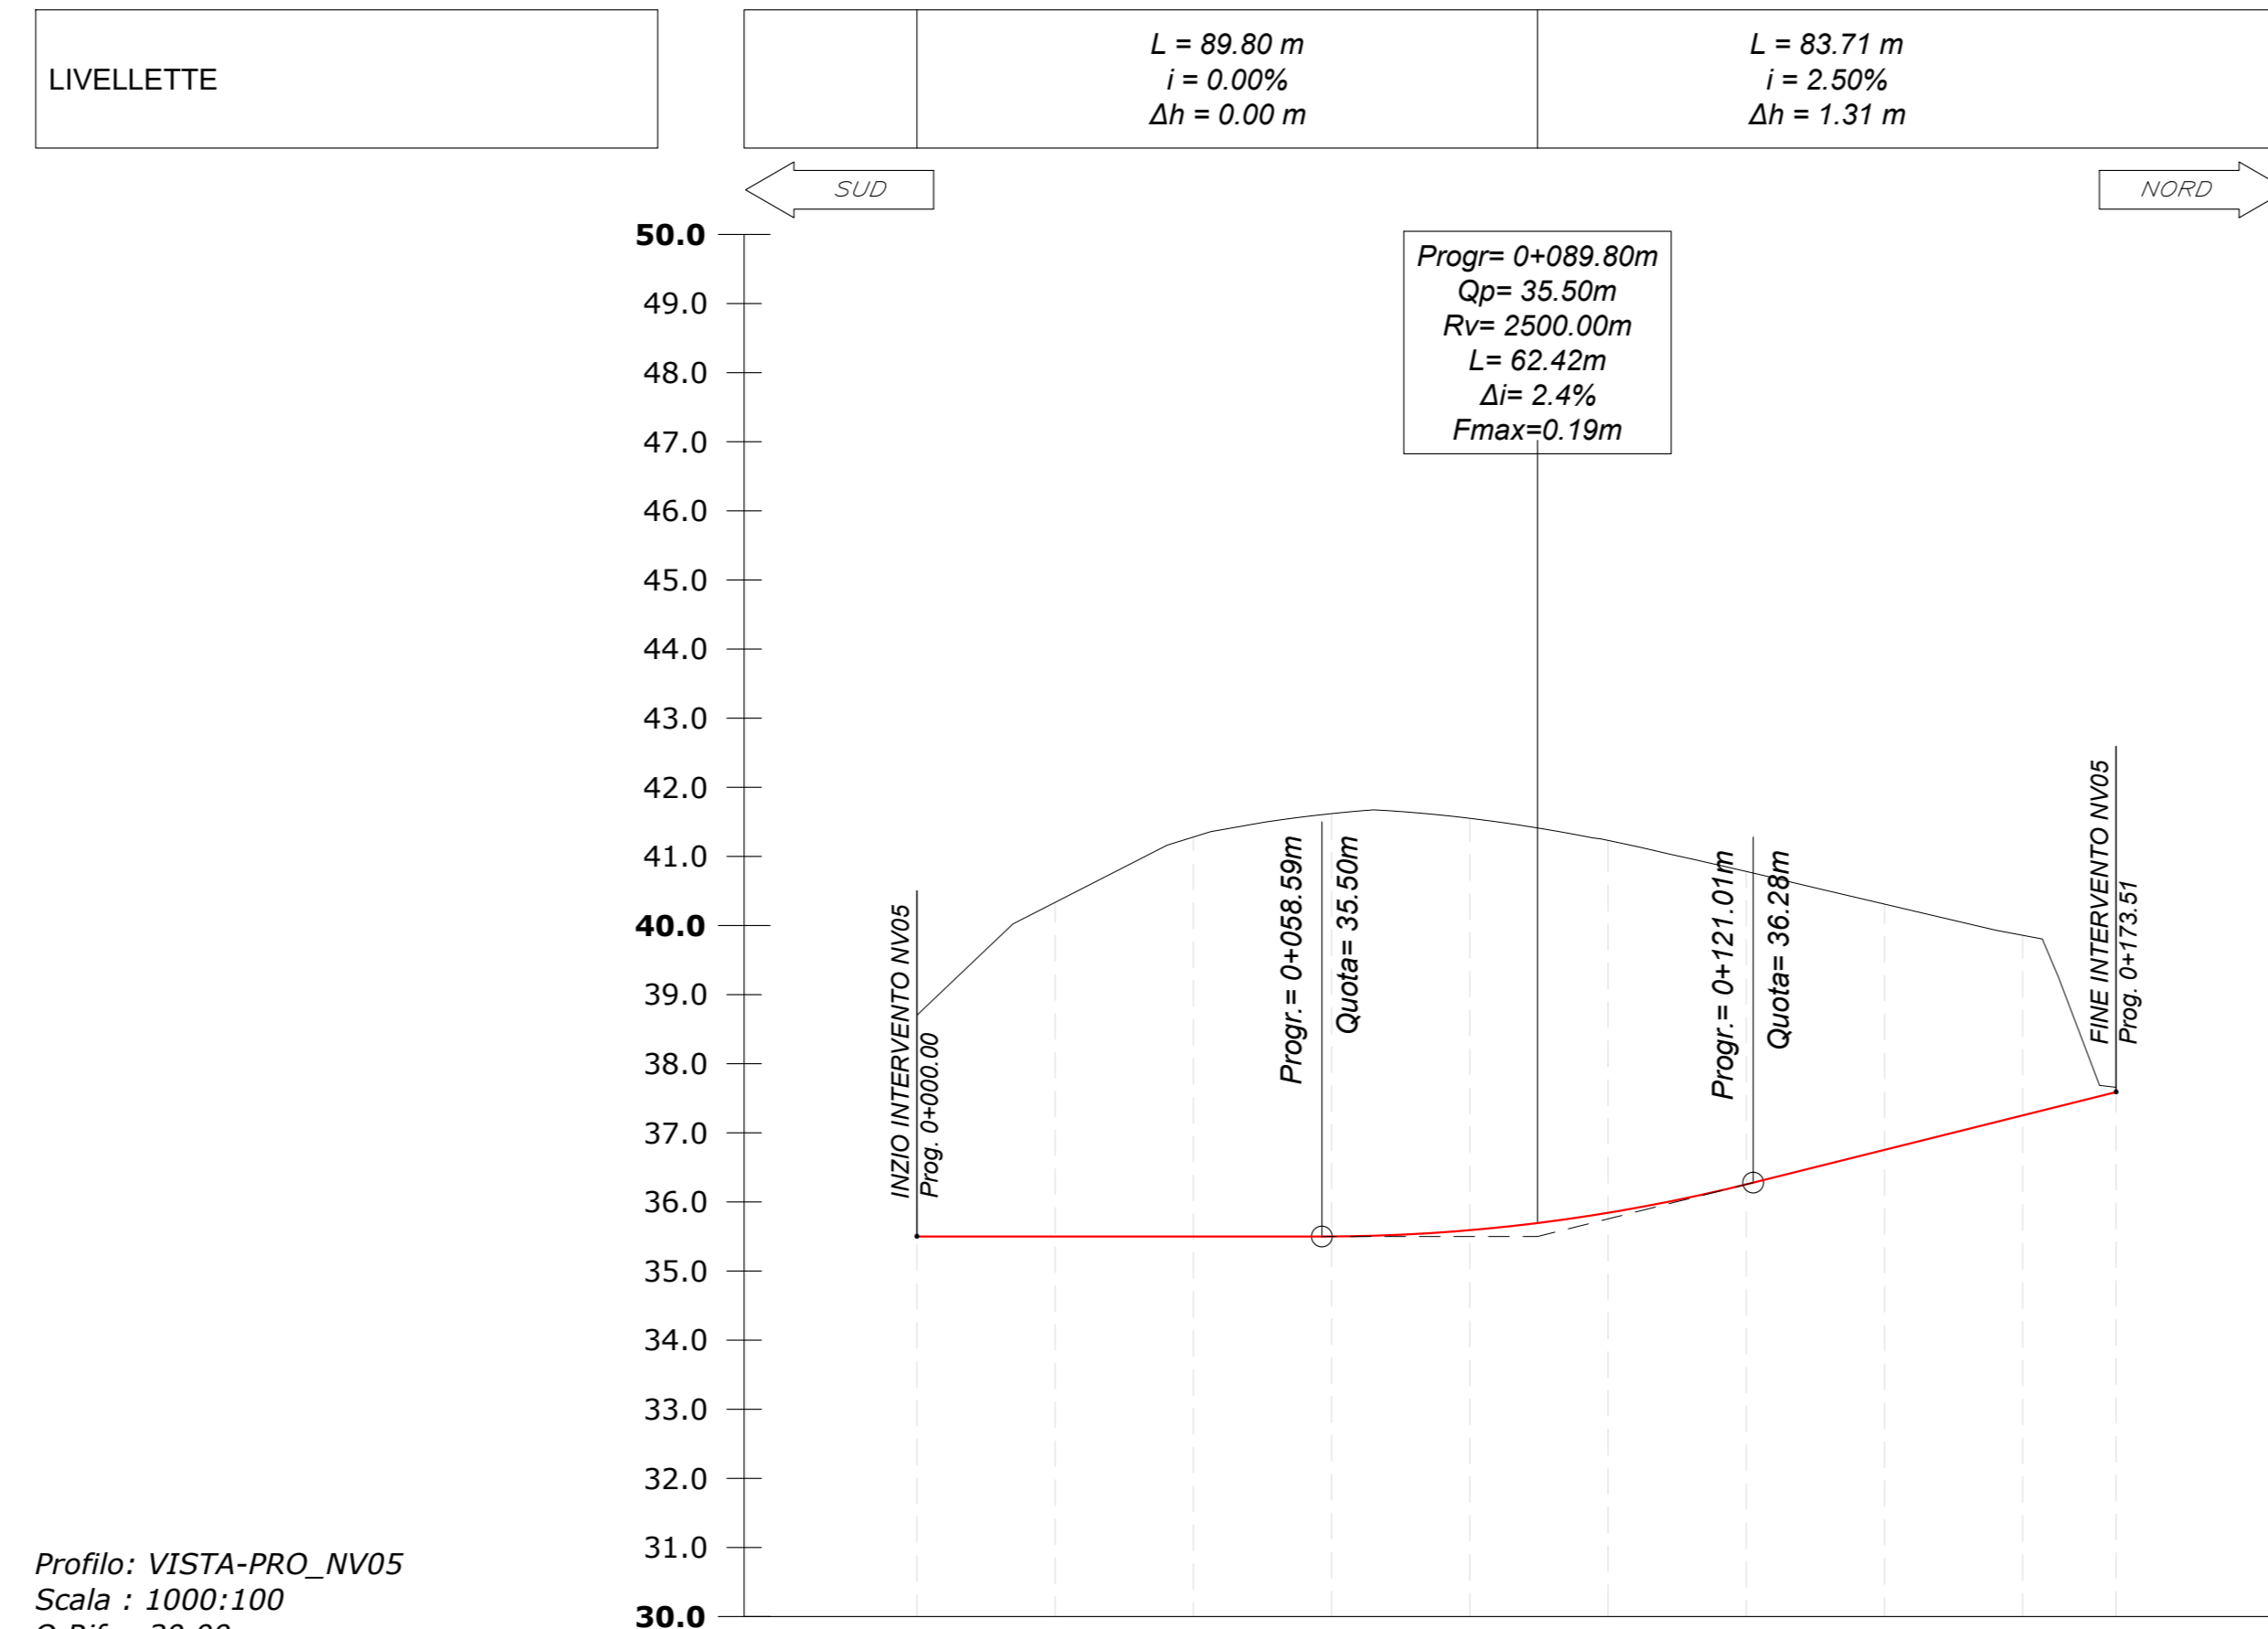

Profilo: VISTA-PRO_NV05
 Scala : 1000:100
 Q.Ref. : 30.00

NUMERO SEZIONE	1	2	3	4	5	6	7	8	9
QUOTE TERRENO	38.70	40.33	41.28	41.62	41.55	41.23	40.78	40.31	39.86
QUOTE PROGETTO	35.50	35.50	35.50	35.50	35.59	35.84	36.25	36.75	37.25
DIFFERENZA QUOTE	-3.20	-4.83	-5.78	-6.12	-5.96	-5.39	-4.53	-3.56	-2.61
DISTANZE PROGRESSIVE	0+000.00	0+020.00	0+040.00	0+060.00	0+080.00	0+100.00	0+120.00	0+140.00	0+160.00
DISTANZE PARZIALI	20.00	20.00	20.00	20.00	20.00	20.00	20.00	20.00	
ANDAMENTO CIGLI									
DISTANZE ETTOMETRICHE									
ANDAMENTO PLANIMETRICO									
DIAGRAMMA DI VELOCITA'									

COMMITTENTE: **RFI** RETE FERROVIARIA ITALIANA
 GRUPPO FERROVIE DELLO STATO ITALIANE
 DIREZIONE INVESTIMENTI
 DIREZIONE PROGRAMMI INVESTIMENTI
 DIRETTRICE SUD - PROGETTO ADRIATICA

DIREZIONE LAVORI: **ITALFERR** GRUPPO FERROVIE DELLO STATO ITALIANE

APPALTATORE: **ADAGOSTINO** CENTRELECEN - **ASSARISH** - **ATLANTE**

PROGETTAZIONE: MANDATARIA **HUB** MANDANTI **pro**

PROGETTO ESECUTIVO
LINEA PESCARA - BARI
RADDOPPIO DELLA TRATTA FERROVIARIA TERMOLI - LESINA
LOTTO 2 e 3: RADDOPPIO TERMOLI - RIPALTA

NV05 - Viabilità di accesso al Piazzale di soccorso imbocco GN01 lato Lesina - km7+075

PROFILO LONGITUDINALE

APPALTATORE: **ADAGOSTINO CENTRELECEN** PROGETTAZIONE: **ASSARISH** SCALA: 1:1000/1:100

COMMESSA LOTTO FASE ENTE TIPO.DOC. OPERA.DISCIPINA Progr. REV.

L10B 02 E ZZ F7 NV0500 001 B

Revis.	Descrizione	Redatto	Data	Verificato	Data	Approvato	Data	Aut.izzato	Data
A	Revisione esecuta	A. Cristofari	12/12/2022	C. Fociani	14/12/2022	A. Fociani	18/12/2022	M. Fociani	09/01/2023
B	Revisione per RFI L10B-FI-0000018	A. Cristofari	01/06/2023	C. Fociani	05/06/2023	A. Fociani	07/06/2023		

File: L10B02EZZF7NV050001B n. Elab.: