

Elementi Planimetrici		Coordinate				
Rettilineo #	Progressiva	Coordinate	Coordinate			
	Inizio Rettilineo	Inizio Rettilineo	Fine Rettilineo			
L1	44.01m	N88.4018W	0+000.00	0+044.01	Est: 15007.00 Nord: 65197.84	Est: 14966.08 Nord: 65174.04
L2	55.94m	N26.3070W	0+102.79	0+158.73	Est: 14923.81 Nord: 65212.97	Est: 14899.02 Nord: 65205.12
L3	0.33m	N19.2855E	0+173.85	0+174.18	Est: 14908.11 Nord: 65277.82	Est: 14898.22 Nord: 65278.12
L4	16.10m	N88.4961W	0+209.92	0+226.01	Est: 14880.79 Nord: 65303.39	Est: 14864.70 Nord: 65303.82
L5	5.99m	N30.9347W	0+261.18	0+267.17	Est: 14835.59 Nord: 65320.81	Est: 14832.51 Nord: 65325.95
Curva #	Raggio	Sviluppo	Progressiva	Progressiva	Coordinate	Coordinate
			Inizio Curva	Fine Curva	Centro C	Vertice V
Curva1	80.00m	58.775m	0+044.01	0+102.79	Est: 14995.52 Nord: 65248.43	Est: 14937.45 Nord: 65185.37
Curva2	19.00m	15.120m	0+158.73	0+173.85	Est: 14916.05 Nord: 65271.54	Est: 14895.48 Nord: 65270.26
Curva3	19.00m	35.743m	0+174.18	0+209.92	Est: 14880.29 Nord: 65284.40	Est: 14906.83 Nord: 65302.71
Curva4	35.00m	35.162m	0+226.01	0+261.18	Est: 14865.62 Nord: 65338.80	Est: 14845.48 Nord: 65304.32

**LEGENDA**

- VIABILITA' DI PROGETTO - TRACCIAMENTO RETTILINEO
- VIABILITA' DI PROGETTO - TRACCIAMENTO CURVA
- VIABILITA' DI PROGETTO - TRACCIAMENTO CLOTOIDE
- LINEA FERROVIARIA DI PROGETTO
- ALTRE VIABILITA'

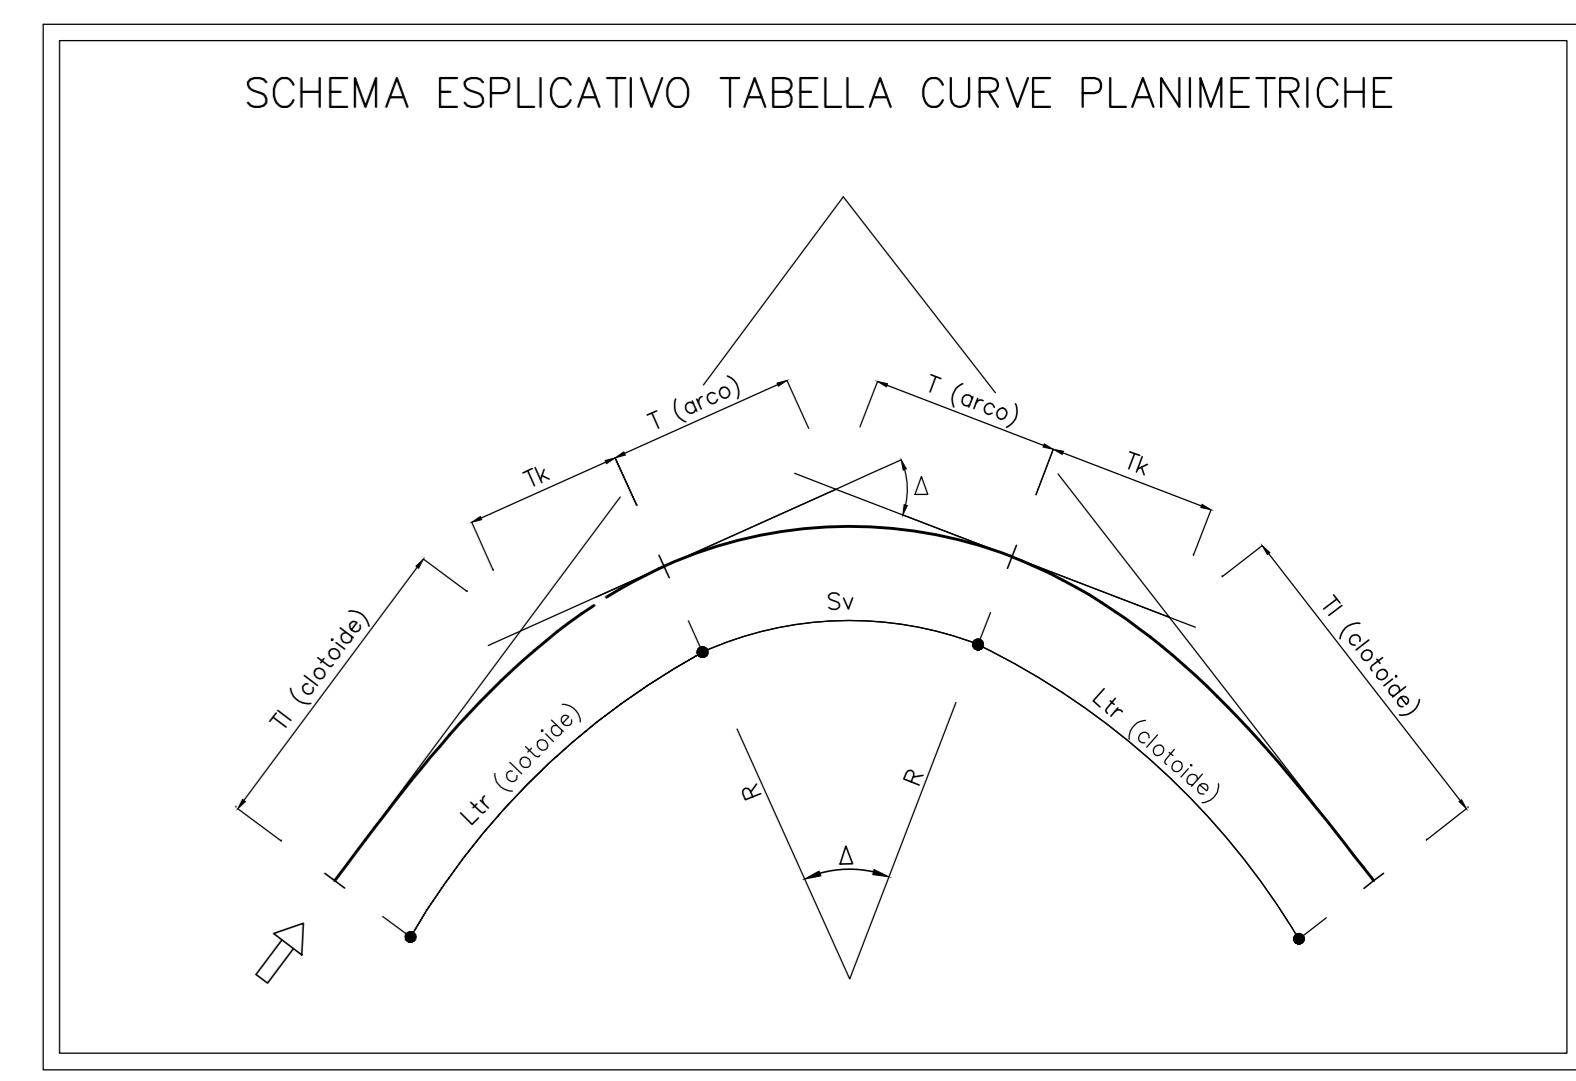


TABELLA CURVE	TABELLA CLOTOIDI
R = RAGGIO DI CURVATURA	A = PARAMETRO DELLA CLOTOIDE
Δ = ANGOLO CURVA	Ltr = LUNGHEZZA DELLA CLOTOIDE
Tl = TANGENTE	Tl = TANGENTE LUNGA
Sv = SVILUPPO SETTORE CIRCOLARE	Tc = TANGENTE CORTA

**NV08A**  
 Viabilità di ricucitura Campomarino - km 7+900  
 Strada locale a destinazione particolare  
 corsia + banchine: 3.00m + 0.50m + 0.50m  
 b=4.00m con allarghi a 6.00m ogni 500m

COMMITTENTE: **RFI** RETE FERROVIARIA ITALIANA  
 GRUPPO FERROVIE DELLO STATO ITALIANE  
 DIREZIONE INVESTIMENTI  
 DIREZIONE PROGRAMMI INVESTIMENTI  
 DIRETTRICE SUD - PROGETTO ADRIATICA

DIREZIONE LAVORI: **ITALFERR** GRUPPO FERROVIE DELLO STATO ITALIANE

APPALTATORE: **AD AGOSTINO** CONTROLLOVING  
**IRING** MANDANTIA  
**ATLANTE** MANDANTI

PROGETTAZIONE: **HUB** MANDANTIA  
**IV pro** MANDANTI

**PROGETTO ESECUTIVO**

**LINEA PESCARA - BARI**  
**RADDOPPIO DELLA TRATTA FERROVIARIA TERMOLI - LESINA**  
**LOTTO 2 e 3: RADDOPPIO TERMOLI - RIPALTA**

NV08 - Viabilità di ricucitura Campomarino - km 7+900  
 PLANIMETRIA DI TRACCIAMENTO  
 Tratto A (NV08A)

APPALTATORE: **PROGETTAZIONE**  
 DIRETTORE: **PROGETTAZIONE**  
 SCALA: **1:1000**

COMMESSA LOTTO FASE ENTE TIPO D.C. OPERA/DISCIPLINA PROGR. REV.

**L10B 02 E ZZ P7 NV0800 002 C**

Revis.	Disposizione	Redatto	Data	Verificato	Data	Approvato	Data	Autorezzato Data
A	Elaborazione	A. Cristofari	12/12/2022	C. Focini	14/12/2022	R. Focini	19/12/2022	M. Focini 20/12/2022
B	Revisione per Rev. L10B-P-00000017	A. Cristofari	01/06/2023	C. Focini	05/06/2023	R. Focini	07/06/2023	
C	Revisione per Rev. L10B	A. Cristofari	27/06/2023	C. Focini	29/06/2023	R. Focini	02/07/2023	

File: L10B02EZZP7NV0800002C n. Elab.: 1