


| Elementi Planimetrici | | | | | | | |
|-----------------------|-----------|-----------|-----------------------------|---------------------------|---------------------------------|---------------------------------|--|
| Rettillo # | Lunghezza | Direzione | Progressiva Inizio Rettillo | Progressiva Fine Rettillo | Coordinate Inizio Rettillo | Coordinate Fine Rettillo | |
| L1 | 116.03m | S49.6432E | 0+000.00 | 0+116.03 | Est: 15281.47 Nord: 65462.07 | Est: 15371.89 Nord: 65466.94 | |
| L2 | 165.47m | S43.6327E | 0+124.42 | 0+289.89 | Est: 15377.99 Nord: 65461.18 | Est: 15492.17 Nord: 65361.42 | |
| L3 | 43.28m | S50.1266E | 0+301.23 | 0+344.50 | Est: 15500.44 Nord: 65553.67 | Est: 15533.85 Nord: 65325.93 | |
| Curva # | Raggio | Sviluppo | Progressiva Inizio Curva | Progressiva Fine Curva | Coordinate Centro C | Coordinate Vertice V | |
| Curva1 | 80.00m | 8.392m | 0+116.03 | 0+124.42 | Est: 15320.08 Nord: 65425.98 | Est: 15375.09 Nord: 65484.22 | |
| Curva2 | 100.00m | 11.337m | 0+289.89 | 0+301.23 | Est: 15564.55 Nord: 65430.42 | Est: 15496.08 Nord: 65357.31 | |

LEGENDA

- VIABILITA' DI PROGETTO - TRACCIAMENTO RETTIFILLO
- VIABILITA' DI PROGETTO - TRACCIAMENTO CURVA
- VIABILITA' DI PROGETTO - TRACCIAMENTO CLOTOIDE
- LINEA FERROVIARIA DI PROGETTO
- ALTRE VIABILITA'

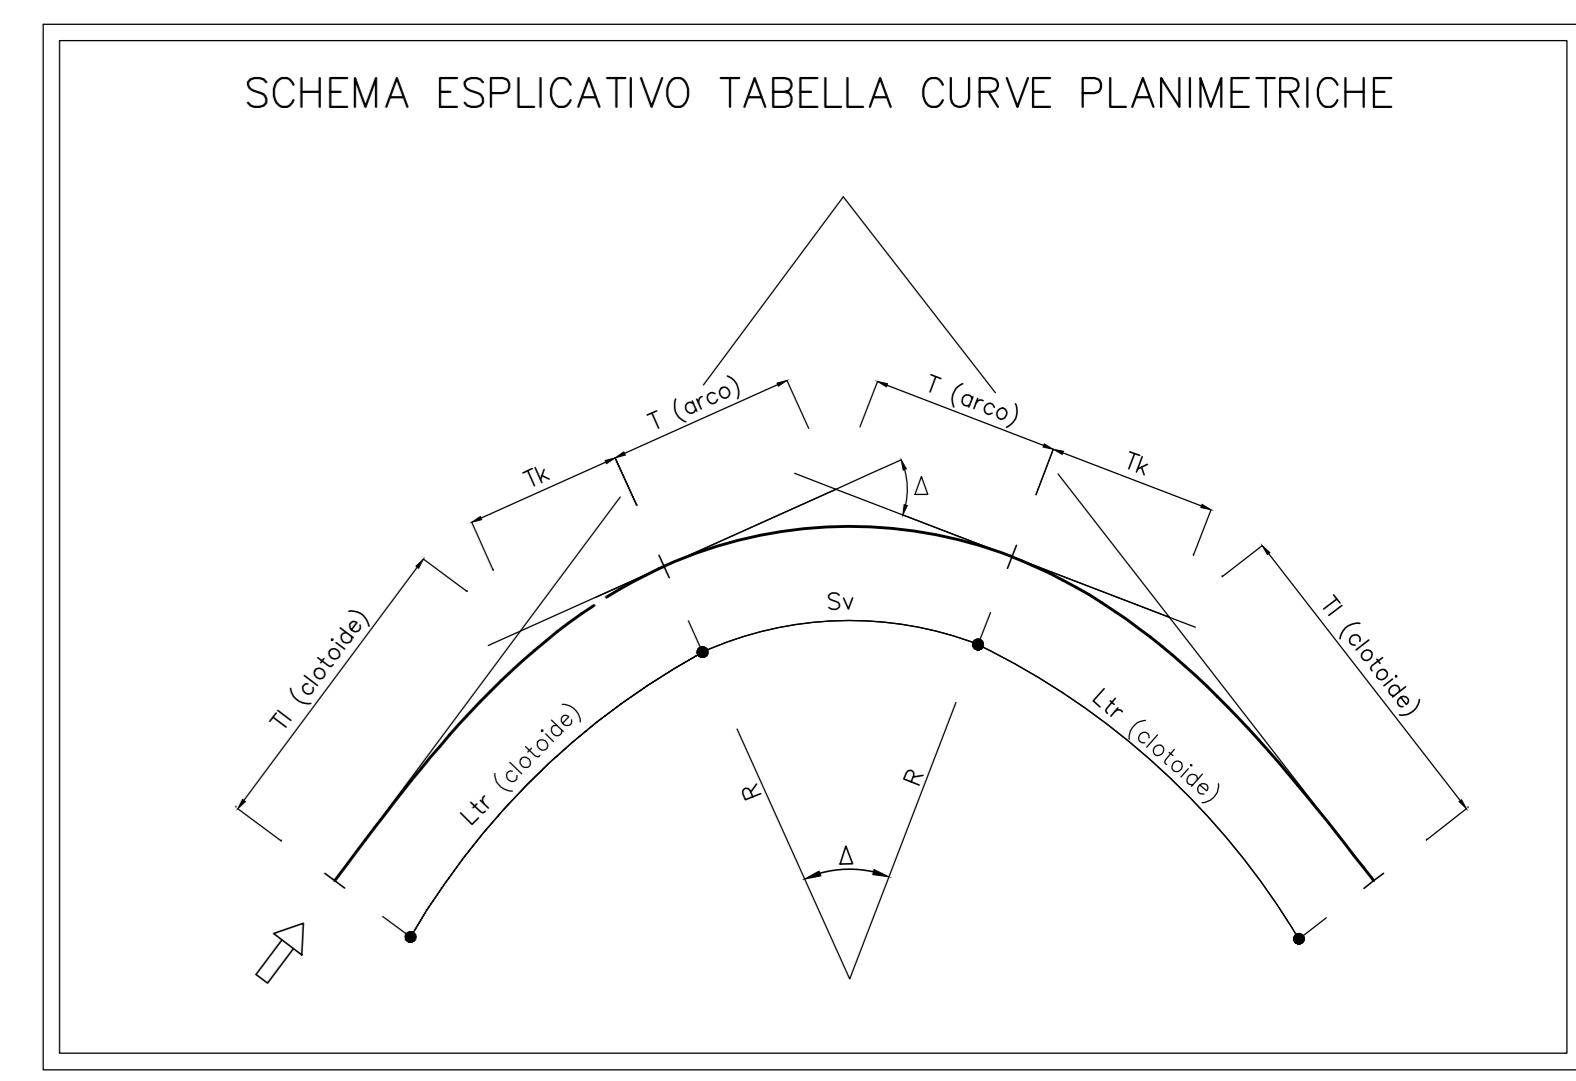

| TABELLA CURVE | TABELLA CLOTOIDI |
|---------------------------------|-------------------------------|
| R = RAGGIO DI CURVATURA | A = PARAMETRO DELLA CLOTOIDE |
| Δ = ANGOLO CURVA | Lr = LUNGHEZZA DELLA CLOTOIDE |
| TI = TANGENTE | Tl = TANGENTE LUNGA |
| Sv = SVILUPPO SETTORE CIRCOLARE | Tk = TANGENTE CORTA |

COMMITTENTE: **RFI** RETE FERROVIARIA ITALIANA
GRUPPO FERROVIE DELLO STATO ITALIANE
DIREZIONE INVESTIMENTI
DIREZIONE PROGRAMMI INVESTIMENTI
DIRETTRICE SUO - PROGETTO ADRIATICA

DIREZIONE LAVORI: **ITALFERR** GRUPPO FERROVIE DELLO STATO ITALIANE

APPALTATORE: **AD AGOSTINO** CONTROLLORE **IRBING** MANDANTIA **ATLANTE** MANDANTI

PROGETTAZIONE: MANDATARIA **HUB** MANDANTI **IV pro**

PROGETTO ESECUTIVO
LINEA PESCARA - BARI
RADDOPPIO DELLA TRATTA FERROVIARIA TERMOLI - LESINA
LOTTO 2 e 3: RADDOPPIO TERMOLI - RIPALTA

NV08 - Viabilità di ricicatura Campomarino - km 7+900
PLANIMETRIA DI TRACCIAMENTO
Tratto C (NV08C)

APPALTATORE: **AD AGOSTINO** CONTROLLORE **IRBING** MANDANTIA **ATLANTE** MANDANTI
PROGETTAZIONE: **HUB** MANDANTI **IV pro**

SCALA: 1:1000

COMMESSA LOTTO FASE ENTE TIPO DOC OPERA/DISCIPLINA PROG. REV.

L10B 02 E ZZ P7 NV0800 004 C

| Revis. | Disposizione | Redatto | Data | Verificato | Data | Approvato | Data | Autore/Redatto Data |
|--------|-------------------------------------|---------------|------------|------------|------------|-----------|------------|----------------------|
| A | Revisione esecutiva | A. Cristofari | 12/12/2022 | C. Fecchi | 14/12/2022 | R. Fecchi | 19/12/2022 | M. Fecchi 09/01/2023 |
| B | Revisione per Rev. L10B-P1-00000017 | A. Cristofari | 01/06/2023 | C. Fecchi | 05/06/2023 | R. Fecchi | 07/06/2023 | |
| C | Revisione per Rev. L10B | A. Cristofari | 27/06/2023 | C. Fecchi | 29/06/2023 | R. Fecchi | 02/07/2023 | |

File: L10B02EZZP7NV0800004C n. Elab.: