


PROFILO LONGITUDINALE NV08A- SCALA 1:1000 / 1:100

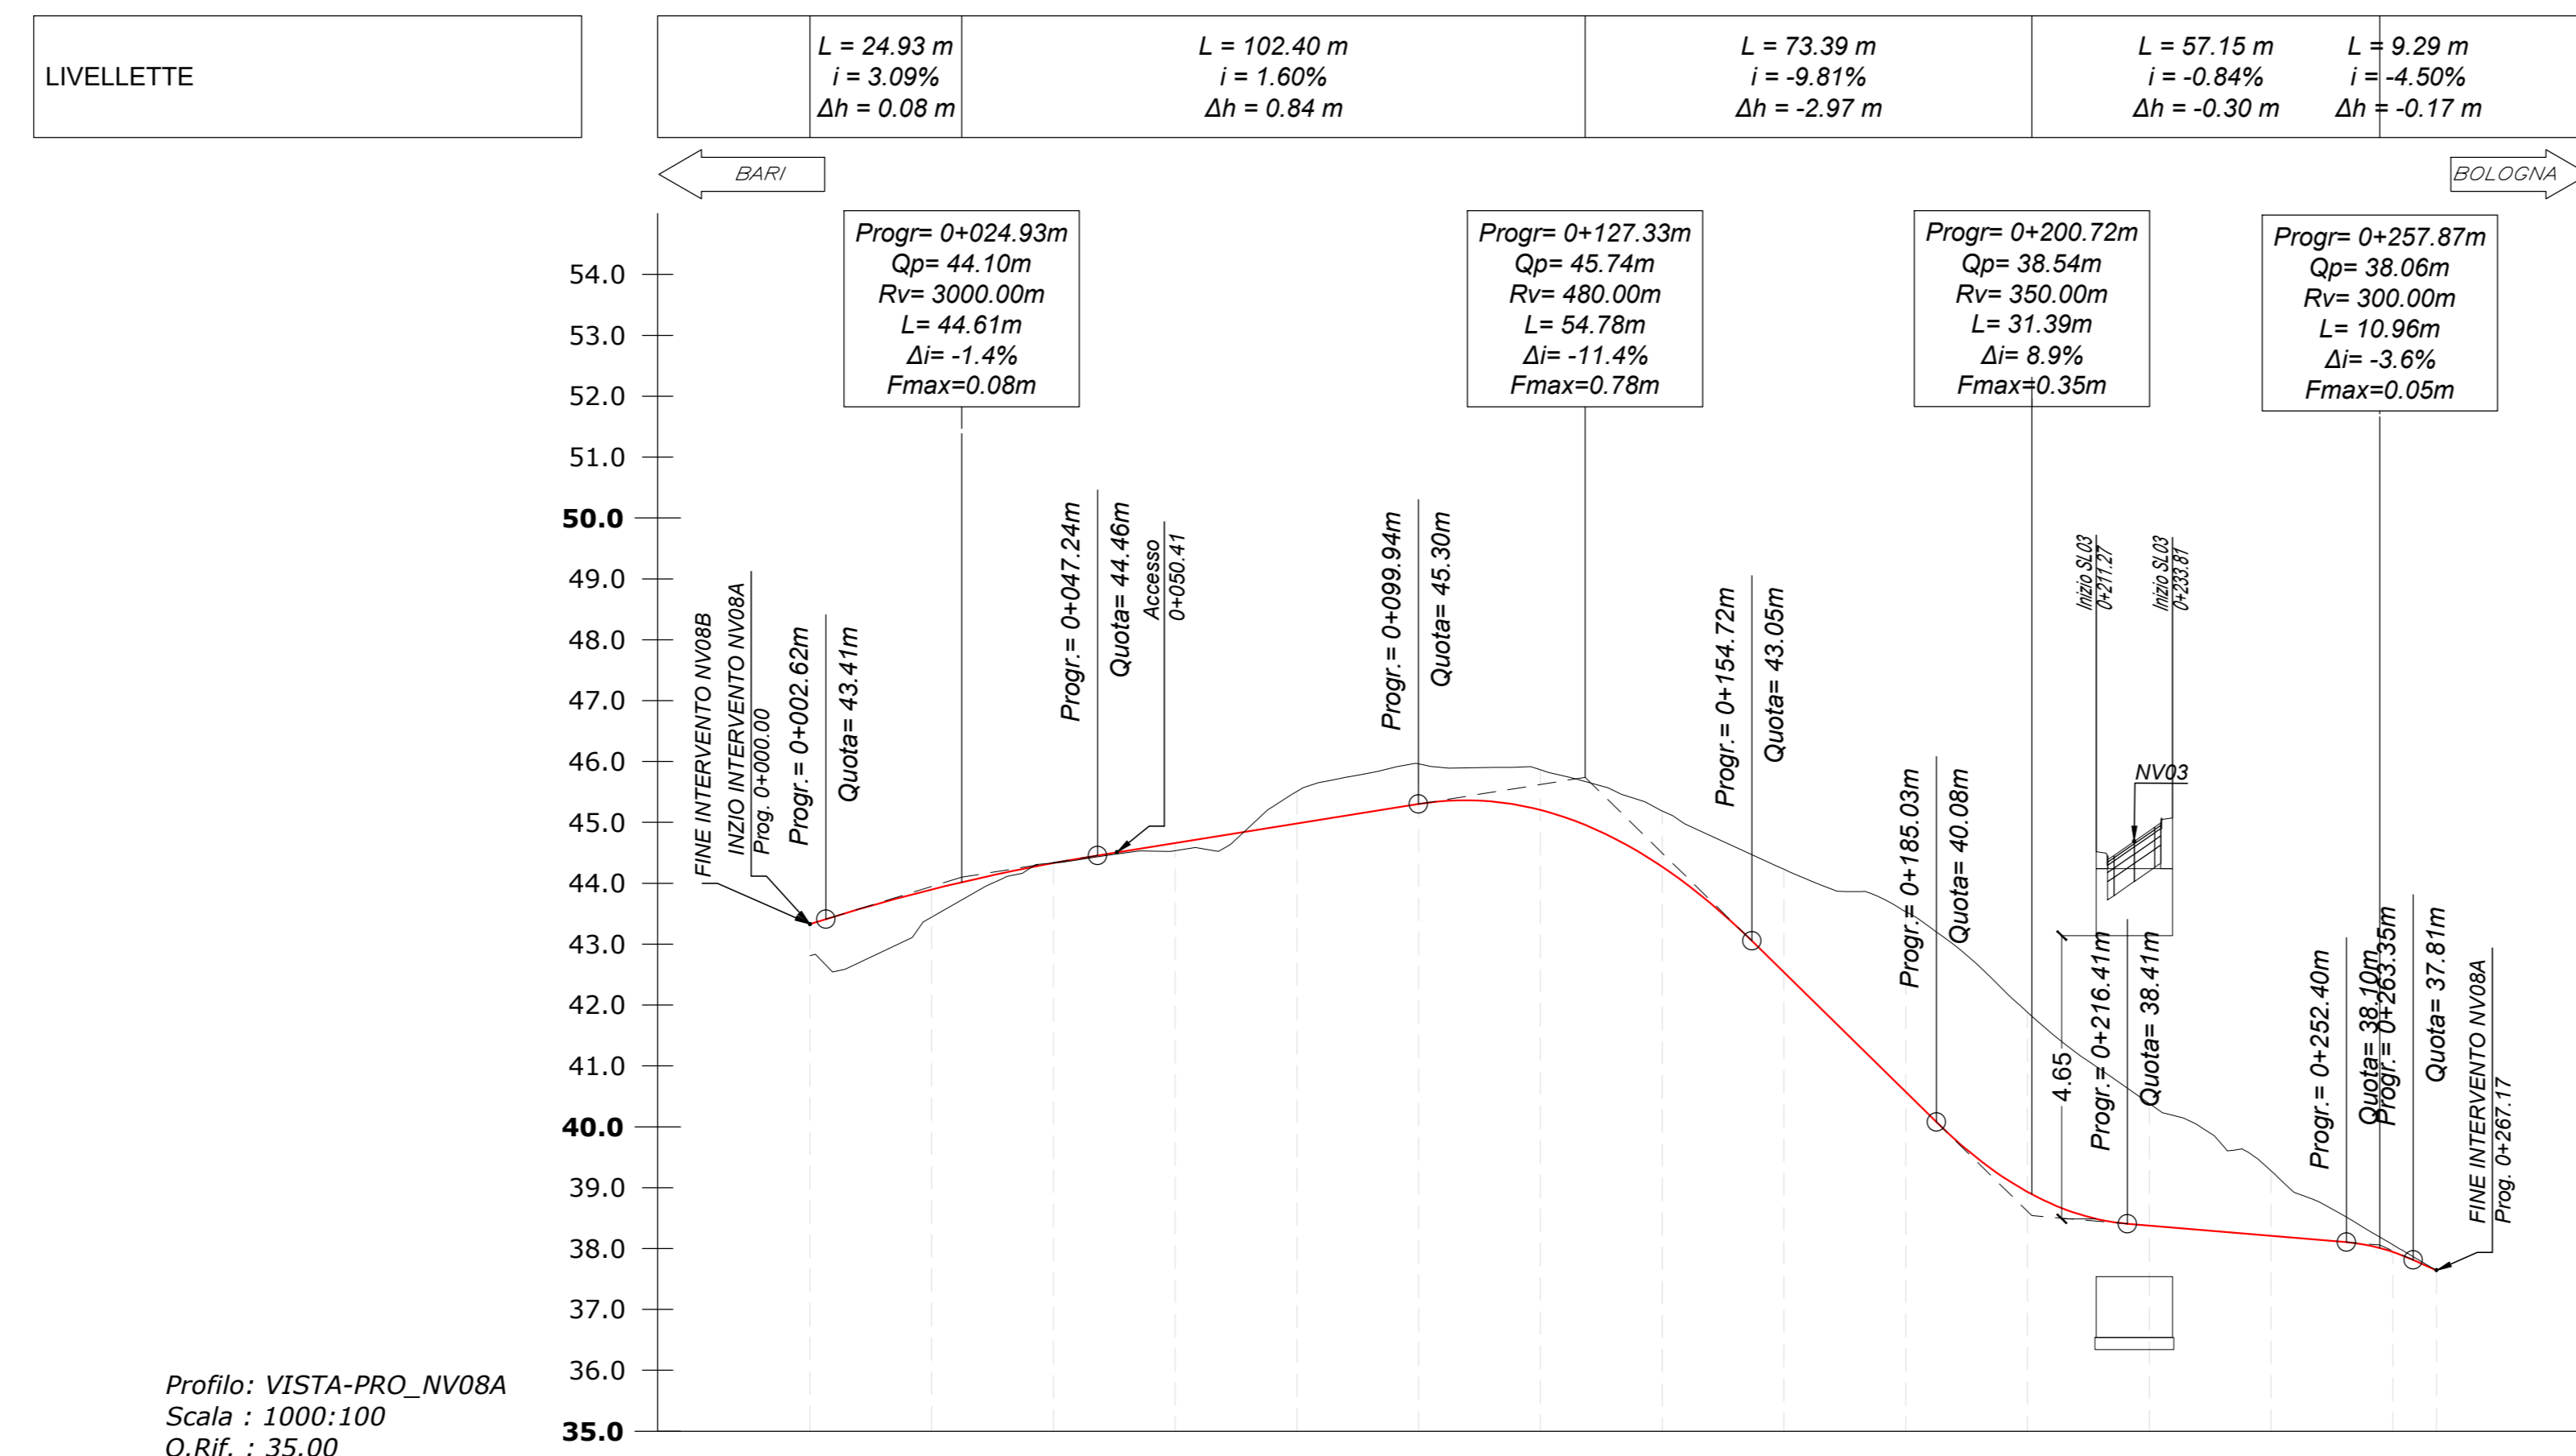

Profilo: VISTA-PRO_NV08A
Scala: 1000:100
Q.Rif.: 35.00

NUMERO SEZIONE	1	2	3	4	5	6	7	8	9	10	11	12	13	14	15
QUOTE TERRENO	42.61	43.44	44.33	44.53	45.51	45.96	45.66	45.19	44.23	43.53	41.88	40.38	39.28	38.06	37.64
QUOTE PROGETTO	43.33	43.90	44.33	44.66	44.98	45.30	45.20	44.27	42.53	40.57	38.93	38.38	38.21	37.94	37.64
DIFFERENZA QUOTE	0.52	0.45	0.00	0.13	-0.53	-0.66	-0.66	-0.81	-1.70	-2.96	-2.95	-2.00	-1.07	-0.12	0.00
DISTANZE PROGRESSIVE	0+000.00	0+020.00	0+040.00	0+060.00	0+080.00	0+100.00	0+120.00	0+140.00	0+160.00	0+180.00	0+200.00	0+220.00	0+240.00	0+260.00	0+267.15
DISTANZE PARZIALI		20.00	20.00	20.00	20.00	20.00	20.00	20.00	20.00	20.00	20.00	20.00	20.00	20.00	7.15
ANDAMENTO CIGLI															
DISTANZE ETOMETRICHE															
ANDAMENTO PLANIMETRICO															
DIAGRAMMA DI VELOCITA'															

COMMITTENTE: **RFI** RETE FERROVIARIA ITALIANA
GRUPPO FERROVIE DELLO STATO ITALIANE
DIREZIONE INVESTIMENTI
DIREZIONE PROGRAMMI INVESTIMENTI
DIRETTRICE SUD - PROGETTO ADRIATICA

DIREZIONE LAVORI: **ITALFERR** GRUPPO FERROVIE DELLO STATO ITALIANE

APPALTAZIONE: **AD AGOSTINO** MANDATARIA, **ATLANTE** MANDANTI

PROGETTAZIONE: **HUB** MANDATARIA, **pro** MANDANTI

PROGETTO ESECUTIVO

LINEA PESCARA - BARI
RADDOPPIO DELLA TRATTA FERROVIARIA TERMOLI - LESINA
LOTTO 2 e 3: RADDOPPIO TERMOLI - RIPALTA

NV08 - Viabilità di ricicatura Campomarino - km 7+900
Tratto A (NV08A)

APPALTAZIONE: **AD AGOSTINO** MANDATARIA, **pro** MANDANTI
SCALA: 1:1000/1:100

COMMESSA: L10B02EZZF7NV080001C

Revis.	Descrizione	Redatto	Data	Verificato	Data	Approvato	Data	Autorizzato	Data
A	Elaborazione	A. Cristofari	12/12/2022	C. Fecchi	14/12/2022	R. Fecchi	16/12/2022	M. Fecchi	20/12/2022
B	Revisione per Rev. L10B02EZZF7NV080001C	A. Cristofari	01/06/2023	C. Fecchi	05/06/2023	R. Fecchi	07/06/2023	M. Fecchi	09/06/2023
C	Revisione per Rev. L10B02EZZF7NV080001C	A. Cristofari	27/06/2023	C. Fecchi	29/06/2023	R. Fecchi	02/07/2023	M. Fecchi	04/07/2023

File: L10B02EZZF7NV080001C n. Elab.: 1