PROFILO LONGITUDINALE NV04B- SCALA 1:1000 / 1:100

LIVELLETTE		L = 225.40 m i = 3.16% Δh = 4.80 m	L = 310.75 m i = 0.14% Δh = 0.26 m	L = 163.92 m i = 3.09% Δh = 2.78 m

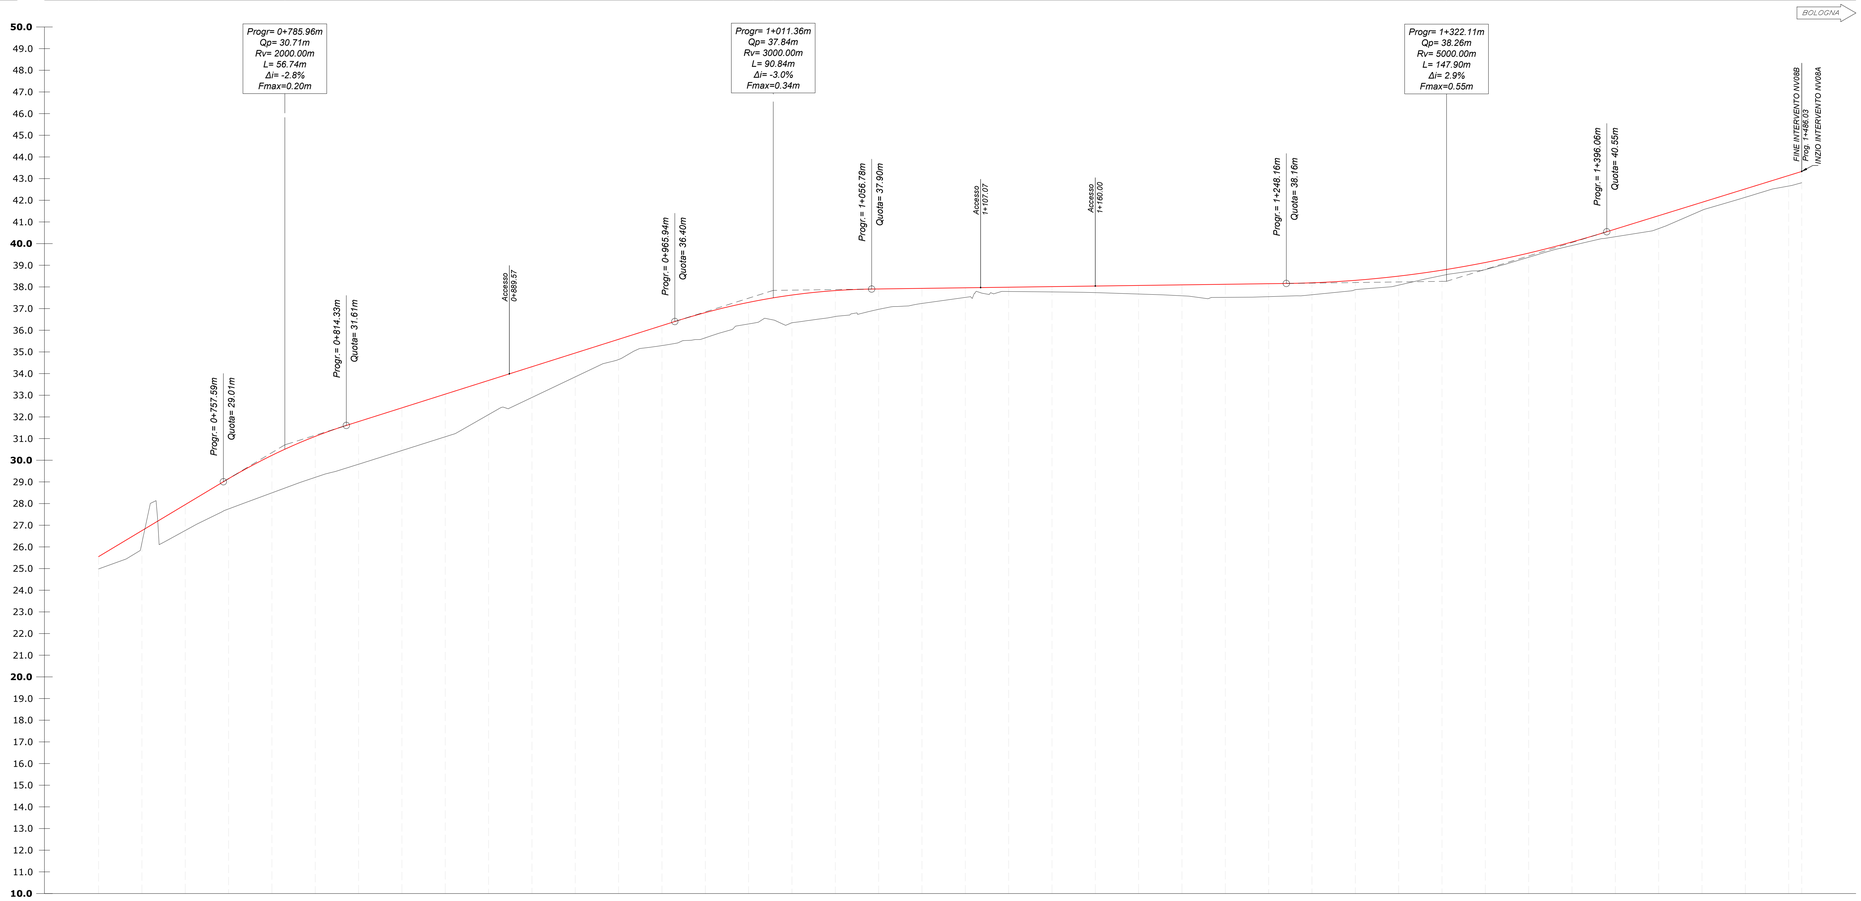

Profilo: VISTA-PRO_NV08B (2di2)
Scala : 1000:100
Q.Rif. : 10.00

NUMERO SEZIONE	QUOTE TERRENO	QUOTE PROGETTO	DIFFERENZA QUOTE	DISTANZE PROGRESSIVE	DISTANZE PARZIALI
36	24.98	25.55	0.57	0+700.00	
37	26.19	26.75	0.57	0+720.00	20.00
38	26.76	27.95	1.19	0+740.00	20.00
39	27.75	29.15	1.40	0+760.00	20.00
40	28.50	30.23	1.73	0+780.00	20.00
41	29.21	31.10	1.89	0+800.00	20.00
42	29.82	31.79	1.97	0+820.00	20.00
43	30.45	32.42	1.97	0+840.00	20.00
44	31.08	33.05	1.97	0+860.00	20.00
45	32.11	33.68	1.58	0+880.00	20.00
46	32.90	34.32	1.42	0+900.00	20.00
47	33.85	34.95	1.10	0+920.00	20.00
48	34.65	35.58	0.93	0+940.00	20.00
49	35.29	36.22	0.92	0+960.00	20.00
50	35.65	36.82	1.16	0+980.00	20.00
51	36.29	37.29	1.00	1+000.00	20.00
52	36.35	37.63	1.28	1+020.00	20.00
53	36.63	37.83	1.20	1+040.00	20.00
54	36.97	37.91	0.94	1+060.00	20.00
55	37.24	37.93	0.69	1+080.00	20.00
56	37.52	37.96	0.44	1+100.00	20.00
57	37.79	37.99	0.20	1+120.00	20.00
58	37.77	38.01	0.24	1+140.00	20.00
59	37.74	38.04	0.30	1+160.00	20.00
60	37.67	38.07	0.40	1+180.00	20.00
61	37.59	38.09	0.50	1+200.00	20.00
62	37.52	38.12	0.60	1+220.00	20.00
63	37.55	38.15	0.60	1+240.00	20.00
64	37.64	38.19	0.55	1+260.00	20.00
65	37.88	38.30	0.43	1+280.00	20.00
66	38.08	38.50	0.42	1+300.00	20.00
67	38.53	38.77	0.25	1+320.00	20.00
68	38.80	39.13	0.33	1+340.00	20.00
69	39.37	39.56	0.19	1+360.00	20.00
70	39.91	40.08	0.17	1+380.00	20.00
71	40.32	40.67	0.35	1+400.00	20.00
72	40.69	41.29	0.60	1+420.00	20.00
73	41.54	41.91	0.37	1+440.00	20.00
74	42.14	42.53	0.39	1+460.00	20.00
75	42.66	43.14	0.49	1+480.00	6.02
76	42.81	43.33	0.52	1+486.02	

ANDAMENTO CIGLI — SX / DX

DISTANZE ETTOMETRICHE: 07 08 09 10 11 12 13 14 14

ANDAMENTO PLANIMETRICO: L=370.413 | R=52.000 S=+56.311 | L=39.568 | R=52.000 S=+50.824 | L=67.594 | R=200.000 S=+16.880 | L=218.810 | R=300.000 S=+13.505 | L=69.616

DIAGRAMMA DI VELOCITA' — 40.0 km/h — 40.0 km/h

Firmato digitalmente da:

Facchini Massimo

Firmato il 13/03/2024 10:30

Seriale Certificato: 2702585

Valido dal 01/09/2023 al 01/09/2026

InfoCamere Qualified Electronic Signature CA

COMMITTENTE:

RFI RETE FERROVIARIA ITALIANA
GRUPPO FERROVIE DELLO STATO ITALIANE
DIREZIONE INVESTIMENTI
DIREZIONE PROGRAMMI INVESTIMENTI
DIRETTRICE SUD - PROGETTO ADRIATICA

DIREZIONE LAVORI:

ITALFERR GRUPPO FERROVIE DELLO STATO ITALIANE

APPALTATORE:

A.D'AGOSTINO COSTRUZIONI GENERALI S.r.l. — MANDATARIA
Consorzio Stabile Arch. Ing. Scuderi — MANDANTI
ATLANTE

PROGETTAZIONE:

MANDATARIA HUB — MANDANTI Y pro

PROGETTO ESECUTIVO

LINEA PESCARA - BARI
RADDOPPIO DELLA TRATTA FERROVIARIA TERMOLI - LESINA
LOTTO 2 e 3: RADDOPPIO TERMOLI - RIPALTA

NV08 - Viabilità di ricucitura Campomarino - km 7+900
PROFILO LONGITUDINALE
Tratto B (NV08B) - Tav. 2 di 2

APPALTATORE	PROGETTAZIONE	SCALA:
A.D'AGOSTINO COSTRUZIONI GENERALI S.r.l. Il Direttore Tecnico (Ing. Giangiacomo Rubini)	DIRETTORE DELLA PROGETTAZIONE Dott. Ing. Massimo Scuderi	1:1000/1:100

COMMESSA	LOTTO	FASE	ENTE	TIPO DOC.	OPERA/DISCIPLINA	PROGR.	REV.
LI0B	02	E	ZZ	F7	NV0800	003	B

Revis.	Descrizione	Redatto	Data	Verificato	Data	Approvato	Data	Autorizzato Data
A	Emissione esecutiva	A. Odatahov	12/12/2022	C. Facchini	14/12/2022	R. Fabrizio	16/12/2022	M. Facchini 06/06/2023
B	Revisione per RdV LI0B-RV-00000024	A. Odatahov	01/06/2023	C. Facchini	05/06/2023	R. Fabrizio	07/06/2023	

File: LI0B02EZZF7NV0800003B — n. Elab.: