


PROFILO LONGITUDINALE NV08C - SCALA 1:1000 / 1:100

LIVELLETTA	L = 95.63 m i = -2.00% Δh = -1.29 m	L = 248.85 m i = 1.12% Δh = 2.43 m
------------	-------------------------------------------	------------------------------------------

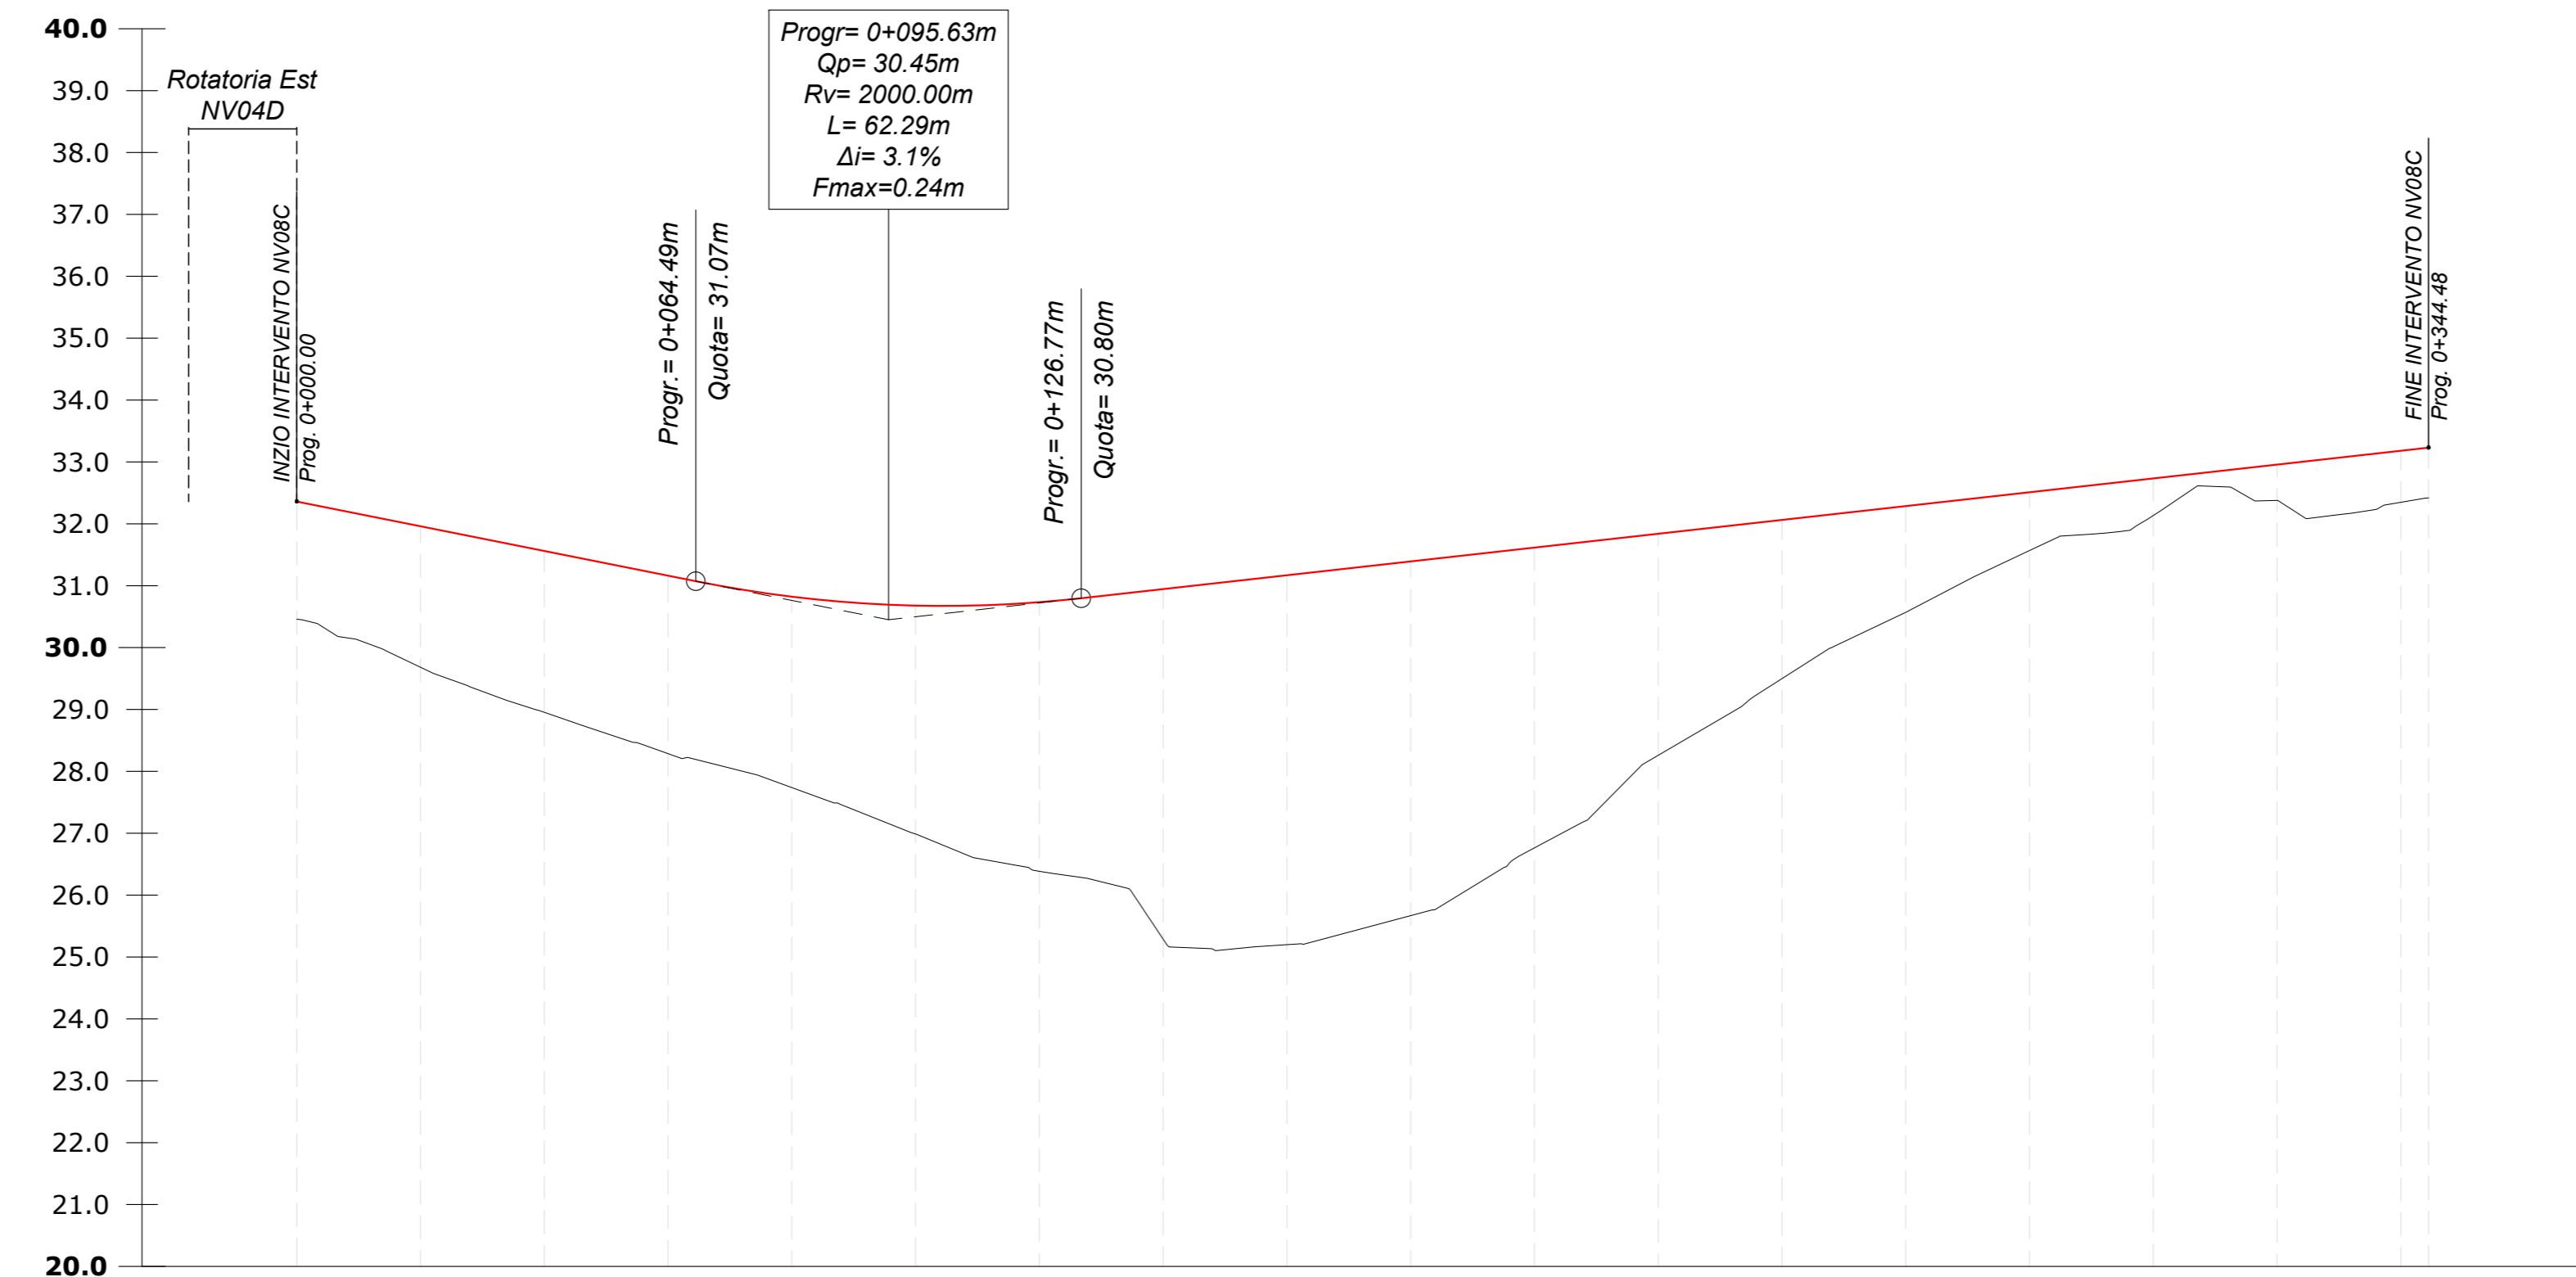

Profilo: VISTA-PRO_NV08C
Scala : 1000:100
Q.Rif. : 20.00

NUMERO SEZIONE	1	2	3	4	5	6	7	8	9	10	11	12	13	14	15	16	17	18	19
QUOTE TERRENO	30.46	29.68	28.95	28.29	27.74	26.99	26.38	25.29	25.20	25.67	26.76	28.26	29.50	30.57	31.57	32.13	32.39	32.95	32.42
QUOTE PROGETTO		31.96	31.66	31.16	30.82	30.69	30.73	30.95	31.17	31.39	31.62	31.84	32.06	32.29	32.51	32.73	32.96	33.18	33.23
DIFFERENZA QUOTE		2.28	2.61	2.88	3.08	3.69	4.35	5.66	5.97	5.72	4.85	3.58	2.56	1.72	0.94	0.60	0.58	0.23	0.81
DISTANZE PROGRESSIVE	0+000.00	0+020.00	0+040.00	0+060.00	0+080.00	0+100.00	0+120.00	0+140.00	0+160.00	0+180.00	0+200.00	0+220.00	0+240.00	0+260.00	0+280.00	0+300.00	0+320.00	0+340.00	0+344.86
DISTANZE PARZIALI	20.00	20.00	20.00	20.00	20.00	20.00	20.00	20.00	20.00	20.00	20.00	20.00	20.00	20.00	20.00	20.00	20.00	20.00	40.82
ANDAMENTO CIGLI																			
DISTANZE ETTOMETRICHE																			
ANDAMENTO PLANIMETRICO																			
DIAGRAMMA DI VELOCITA'																			

COMMITTENTE: **RFI** RETE FERROVIARIA ITALIANA GRUPPO FERROVIE DELLO STATO ITALIANE DIREZIONE INVESTIMENTI DIREZIONE PROGRAMMI INVESTIMENTI DIRETTRICE SUD - PROGETTO ADRIATICA

DIREZIONE LAVORI: **ITALFERR** GRUPPO FERROVIE DELLO STATO ITALIANE

APPALTATORE: **ADAGOSTINO** MANDATARIA **AGS** MANDANTI **ATLANTE**

PROGETTAZIONE: MANDATARIA **HUB** MANDANTI **IV pro**

PROGETTO ESECUTIVO

LINEA PESCARA - BARI
RADDOPPIO DELLA TRATTA FERROVIARIA TERMOLI - LESINA
LOTTO 2 e 3: RADDOPPIO TERMOLI - RIPALTA

NV08 - Viabilità di riciclaggio Campomarino - km 7+900
PROFILO LONGITUDINALE
Tratto C (NV08C)

APPALTATORE: **ADAGOSTINO** PROGETTAZIONE: **IV pro** SCALA: 1:1000/1:100

COMMESSA LOTTO FASE ENTE TIPO DOC OPERA/DISCIPLINA Progr. REV.

L10B 02 E ZZ F7 NV0800 004 B

Revis.	Descrizione	Redatto	Data	Verificato	Data	Approvato	Data	Autocollato	Data
A	Revisione esecuta	A. Cristofari	12/12/2022	C. Fecchi	14/12/2022	A. Fecchi	19/12/2022	M. Fecchi	20/01/2023
B	Revisione per Rev. L10B-FV-0000007	A. Cristofari	01/06/2023	C. Fecchi	05/06/2023	A. Fecchi	27/06/2023	M. Fecchi	28/06/2023

File: L10B02EZZF7NV0800004B n. Elab.: