


Tracciato: TR_A_NV08C
 Sezione 15
 Progressiva: 0+344.48
 Scala: 1:200
 Quota di Riferimento: 25.00

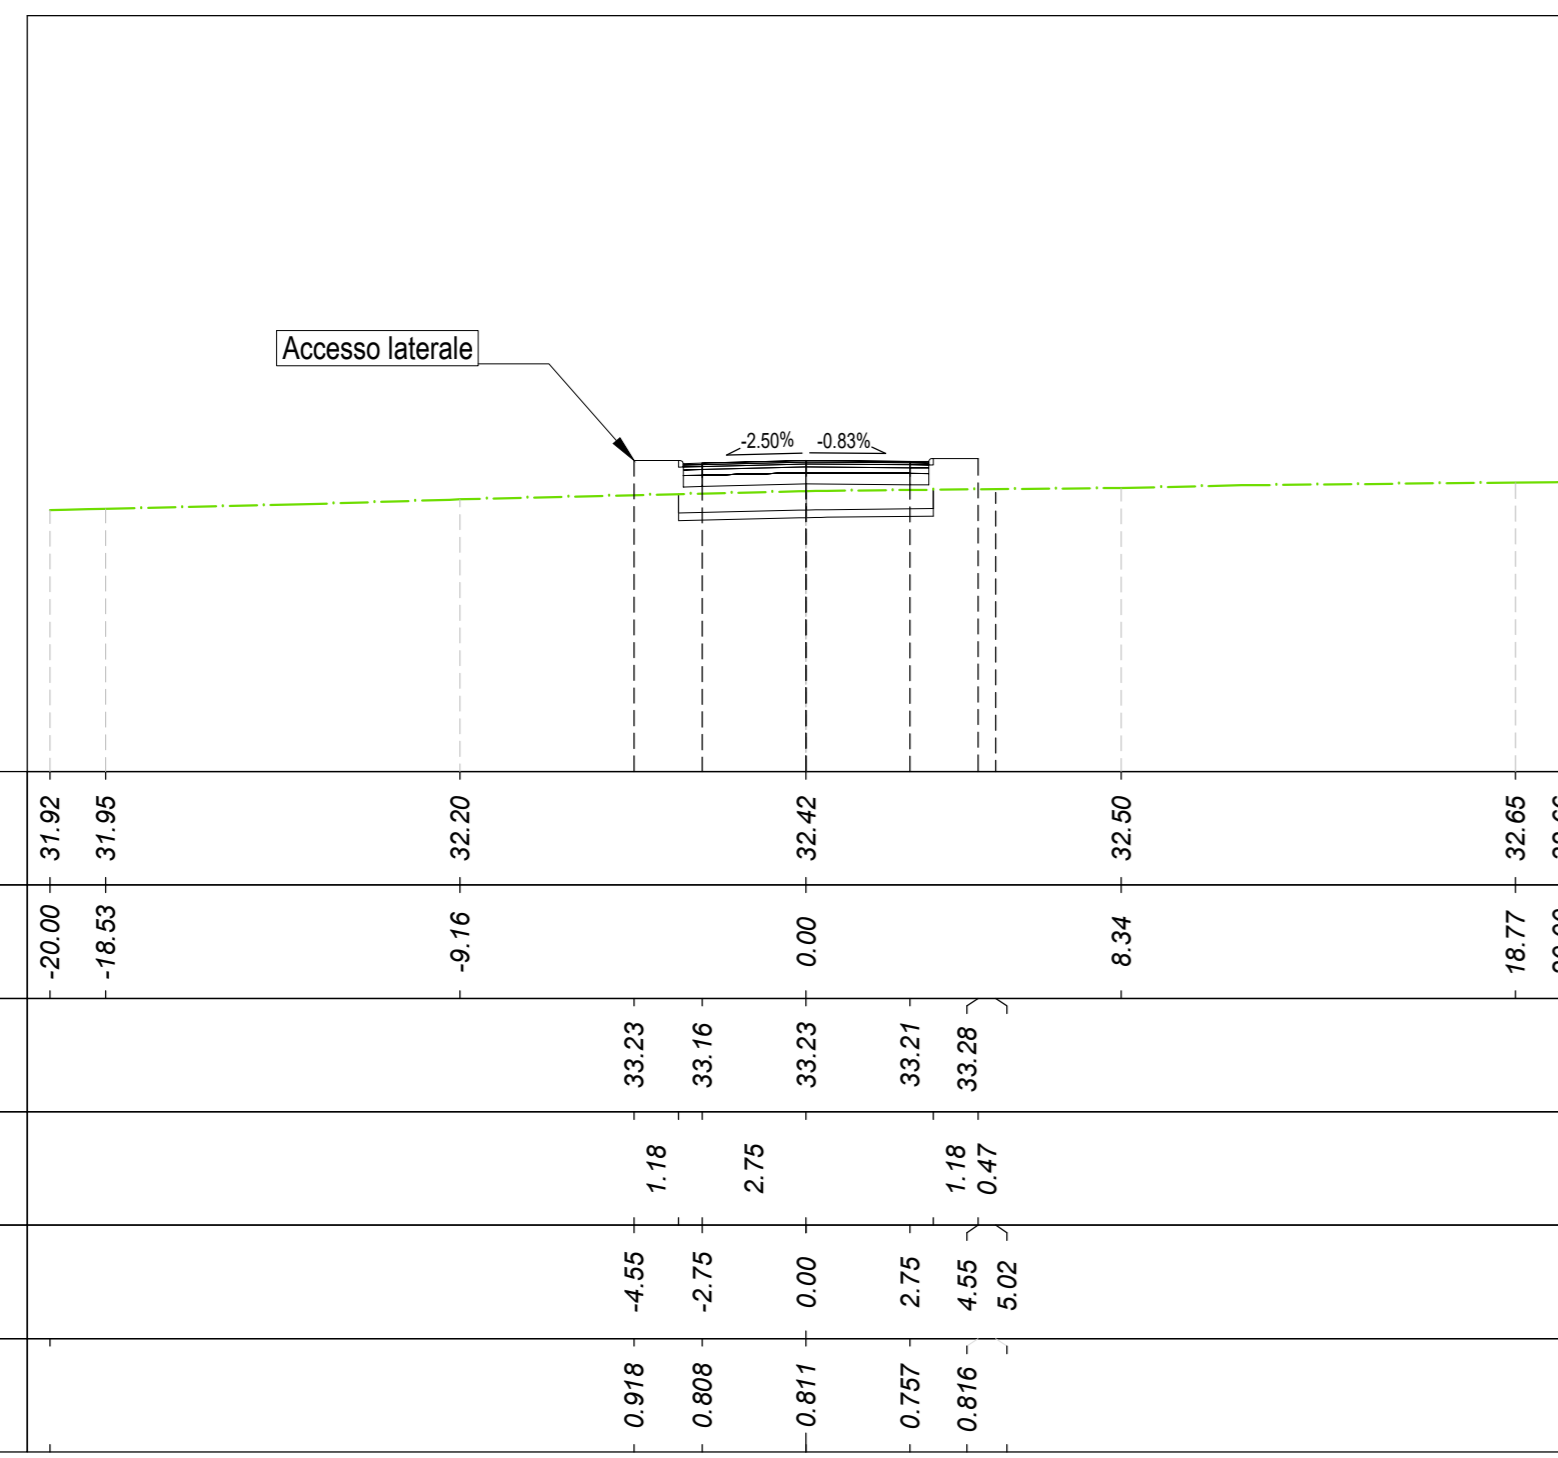

MOVIMENTI TERRA Prop. 3+44.48			
Area di stero			0.00 m²
Area di riporto			1.13 m²
Volume stero			0.00 m³
Volume riporto			5.45 m³
Volume stero cumulado			56.88 m³
Volume riporto cumulado			12677.50 m³
Volume netto			-12620.62 m³
Materiale	Area	Volume	Vol. Cum.
Scotico	1.964 m²	10.88 m³	2482.31 m³
Anticappello	1.964 m²	10.88 m³	2482.31 m³
Bonifica	0.766 m²	4.35 m³	1324.42 m³
TERRENO VEGETALE			
Materiale	Area	Volume	Vol. Cum.
Vegetale	0.000 m²	0.00 m³	87.41 m³
SOVRASTRUTTURA			
Materiale	Area	Volume	
Urtora	0.260 m²	1.08 m³	
Binder	0.325 m²	1.35 m³	
Base	0.520 m²	2.16 m³	
Fondazione	0.979 m²	4.04 m³	
Supercompattato	1.950 m²	8.14 m³	
MANUFATTI			
Materiale	Area	Volume	
Corbolo	0.038 m²	0.17 m³	
Quantità Fossi di Guardia			
Materiale	Area	Volume	Vol. Cum.
Rivestimento DX	0.00	0.00	25.41
Scavo Fossi DX	0.00	0.00	194.60
Rivestimento SX	0.00	0.00	25.41
Scavo Fossi SX	0.00	0.00	340.11

QUOTE TERRENO	31.92	31.96	32.20	32.42	32.50	32.65
PROGRESSIVE TERRENO	-20.00	-18.53	-9.16	0.00	8.34	20.00
QUOTE PROGETTO			32.23	33.16	33.23	33.27
DISTANZE PARZIALI PROGETTO		1.18	2.75	1.16	0.47	
PROGRESSIVE PROGETTO		-4.55	-2.75	0.00	2.75	4.55
DIFFERENZA QUOTE		0.918	0.808	-0.811	-0.757	0.816

COMMITTENTE:
RFI
 RETE FERROVIARIA ITALIANA
 GRUPPO FERROVIE DELLO STATO ITALIANE
 DIREZIONE INVESTIMENTI
 DIREZIONE PROGRAMMI INVESTIMENTI
 DIRETTRICE SUD - PROGETTO ADRIATICA

DIREZIONE LAVORI:
ITALFERR
 GRUPPO FERROVIE DELLO STATO ITALIANE

APPALTATORE:
ADAGOSTINO
 CENTRI SERVIZI
 MANDATARIA

MANDANTI:
ATLANTE
 MANDANTI

PROGETTAZIONE:
 MANDATARIA **HUB** MANDANTI **HYV pro**

PROGETTO ESECUTIVO
LINEA PESCARA - BARI
RADDOPPIO DELLA TRATTA FERROVIARIA TERMOLI - LESINA
LOTTO 2 e 3: RADDOPPIO TERMOLI - RIPALTA

NV08 - Viabilità di ricicatura Campomarino - km 7+900
 SEZIONI TRASVERSALI
 Tratto C (NV08C) - Tav. 4 di 4

APPALTATORE: **ADAGOSTINO**
 A.A. 0440/2010/CONTRATTI GENERALI
 PROGETTAZIONE: **HYV pro**
 SCALA: 1:200

COMMESSA LOTTO FASE ENTE TIPO DOC. OPERAZIONE LINEA PROGR. REV.
L10B 02 E ZZ W9 NV0800 020 C

Revis.	Descrizione	Redatto	Data	Verificato	Data	Approvato	Data	Autorizzato	Data
A	Elaborazione	A. Cristofari	12/12/2012	C. Fecchi	14/12/2012	R. Fecchi	18/12/2012	M. Fecchi	20/10/2013
B	Revisione per Rev. LIB-PA-00000017	A. Cristofari	01/06/2013	C. Fecchi	05/06/2013	R. Fecchi	07/06/2013		
C	Revisione per Rev. LUP	A. Cristofari	27/06/2013	C. Fecchi	26/06/2013	R. Fecchi	03/07/2013		

File: L10B02EZZW9NV0800020C n. Ediz.: 1