

Elementi Planimetrici						
Rettila #	Lunghezza	Direzione	Progressiva Inizio Rettila	Progressiva Fine Rettila	Coordinate Inizio Rettila	Coordinate Fine Rettila
L1	21.80m	S50.7886W	0+000.00	0+021.80	Est: 17076.13 Nord: 64719.45	Est: 17059.24 Nord: 64705.67
L2	447.32m	N75.7218W	0+068.47	0+515.79	Est: 17015.30 Nord: 64695.95	Est: 16581.80 Nord: 64606.28
Curva #	Raggio	Sviluppo	Progressiva Inizio Curva	Progressiva Fine Curva	Coordinate Centro C	Coordinate Vertice V
Curva1	50.00m	46.678m	0+021.80	0+068.47	Est: 17027.63 Nord: 64744.41	Est: 17039.72 Nord: 64669.74

**LEGENDA**

- - - VIABILITA' DI PROGETTO - TRACCIAMENTO RETTIFICO
- - - VIABILITA' DI PROGETTO - TRACCIAMENTO CURVA
- - - VIABILITA' DI PROGETTO - TRACCIAMENTO CLOTOIDE
- LINEA FERROVIARIA DI PROGETTO
- - - ALTRE VIABILITA'

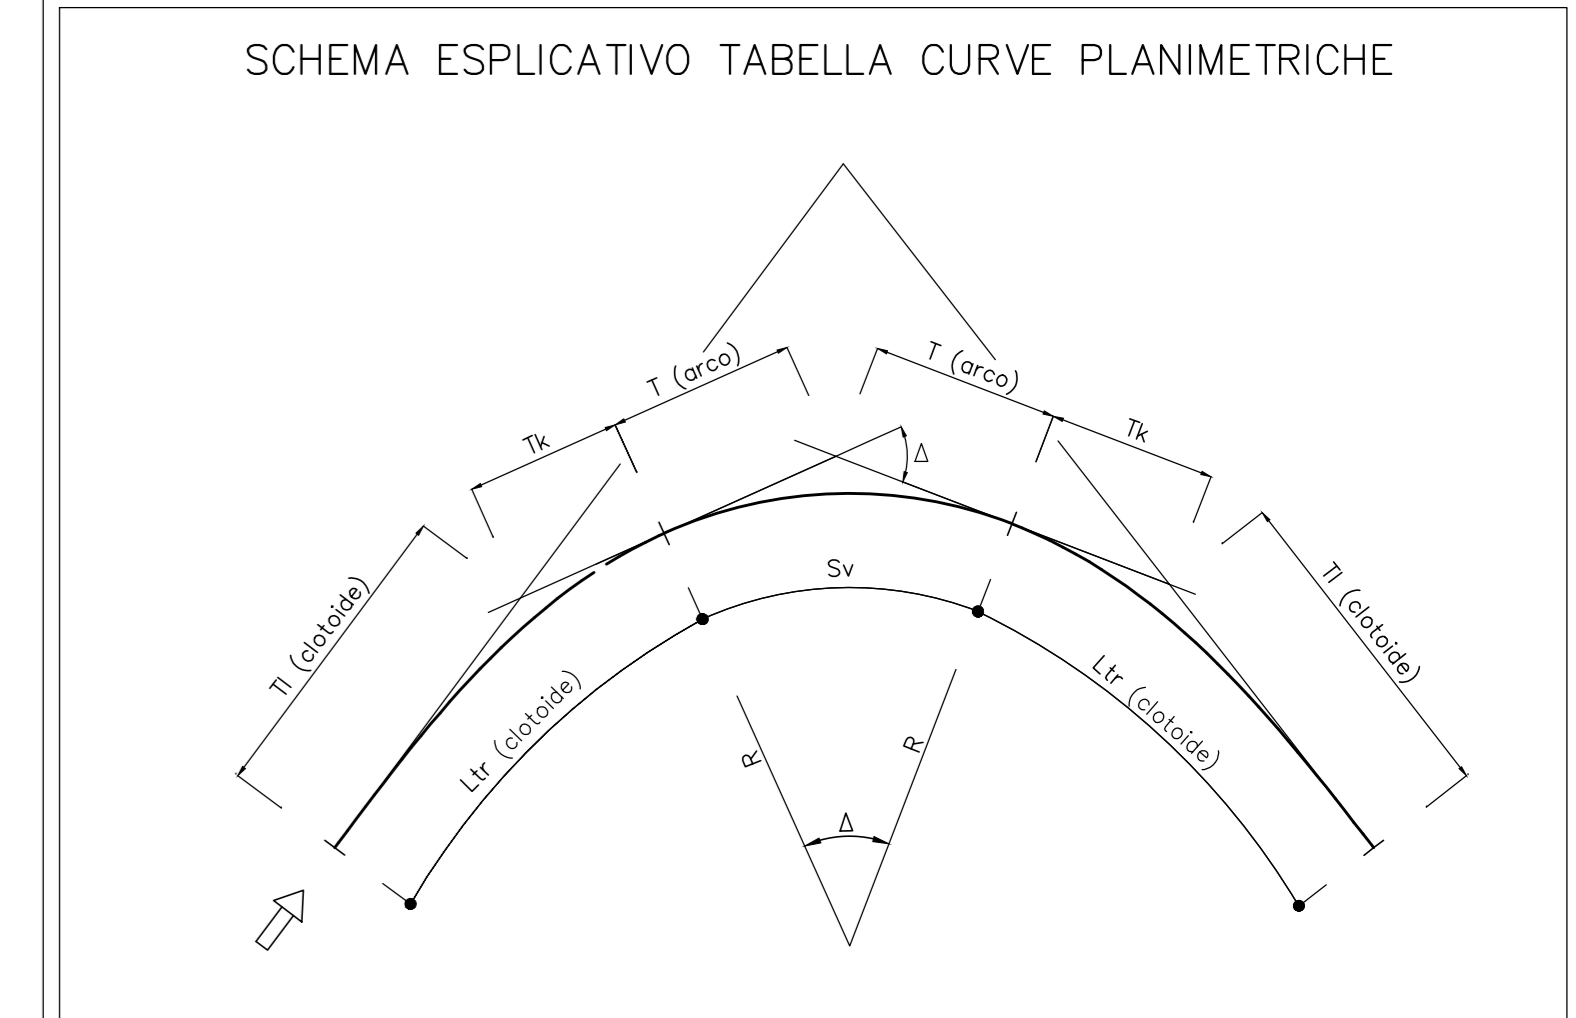


TABELLA CURVE	TABELLA CLOTOIDI
R = RAGGIO DI CURVATURA	A = PARAMETRO DELLA CLOTOIDE
Δ = ANGOLO CURVA	Ltr = LUNGHEZZA DELLA CLOTOIDE
Tl = TANGENTE	Tl = TANGENTE LUNGA
Sv = SVILUPPO SETTORE CIRCOLARE	Tc = TANGENTE CORTA

COMMITTENTE: **RFI** RETE FERROVIARIA ITALIANA  
GRUPPO FERROVIE DELLO STATO ITALIANE  
DIREZIONE INVESTIMENTI  
DIREZIONE PROGRAMMI INVESTIMENTI  
DIRETTRICE SUD - PROGETTO ADRIATICA

DIREZIONE LAVORI: **ITALFERR** GRUPPO FERROVIE DELLO STATO ITALIANE

APPALTATORE: **AD AGOSTINO** CONTROLLO **IBBING** **ATLANTE**

PROGETTAZIONE: MANDATARIA **HUB** MANDANTI **IV pro**

**PROGETTO ESECUTIVO**  
**LINEA PESCARA - BARI**  
**RADDOPPIO DELLA TRATTA FERROVIARIA TERMOLI - LESINA**  
**LOTTO 2 e 3: RADDOPPIO TERMOLI - RIPALTA**

NV19 - Viabilità di ricucitura da km 8+850 a km 9+700  
PLANIMETRIA DI TRACCIAMENTO  
Tratto B (NV19B)

APPALTATORE: **AD AGOSTINO CONTROLLO** PROGETTAZIONE: **IBBING** SCALA: 1:1000

COMMESSA LOTTO FASE ENTE TIPO DOC OPERA/DISCIPLINA Progr. REV.

L10B	02	E	ZZ	P7	NV1900	003	C
------	----	---	----	----	--------	-----	---

Revis.	Descrizione	Redatto	Data	Verificato	Data	Approvato	Data	Autorizzato Data
A	Elaborazione	A. Cristofari	12/12/2022	C. Fecchi	14/12/2022	A. Fecchi	19/12/2022	M. Fecchi 20/01/2023
B	Revisione per RFI L10B-P-00000018	A. Cristofari	01/06/2023	C. Fecchi	05/06/2023	A. Fecchi	07/06/2023	M. Fecchi 07/06/2023
C	Revisione per RFI L10B	A. Cristofari	27/06/2023	C. Fecchi	29/06/2023	A. Fecchi	02/07/2023	M. Fecchi 02/07/2023

File: L10B02EZZP7NV1900003C n. Elab.: 1

