

Tracciato: TR-A_NV19B
Sezione 7
Progressiva: 0+120.00
Scala: 1:200
Quota di Riferimento: 0.00

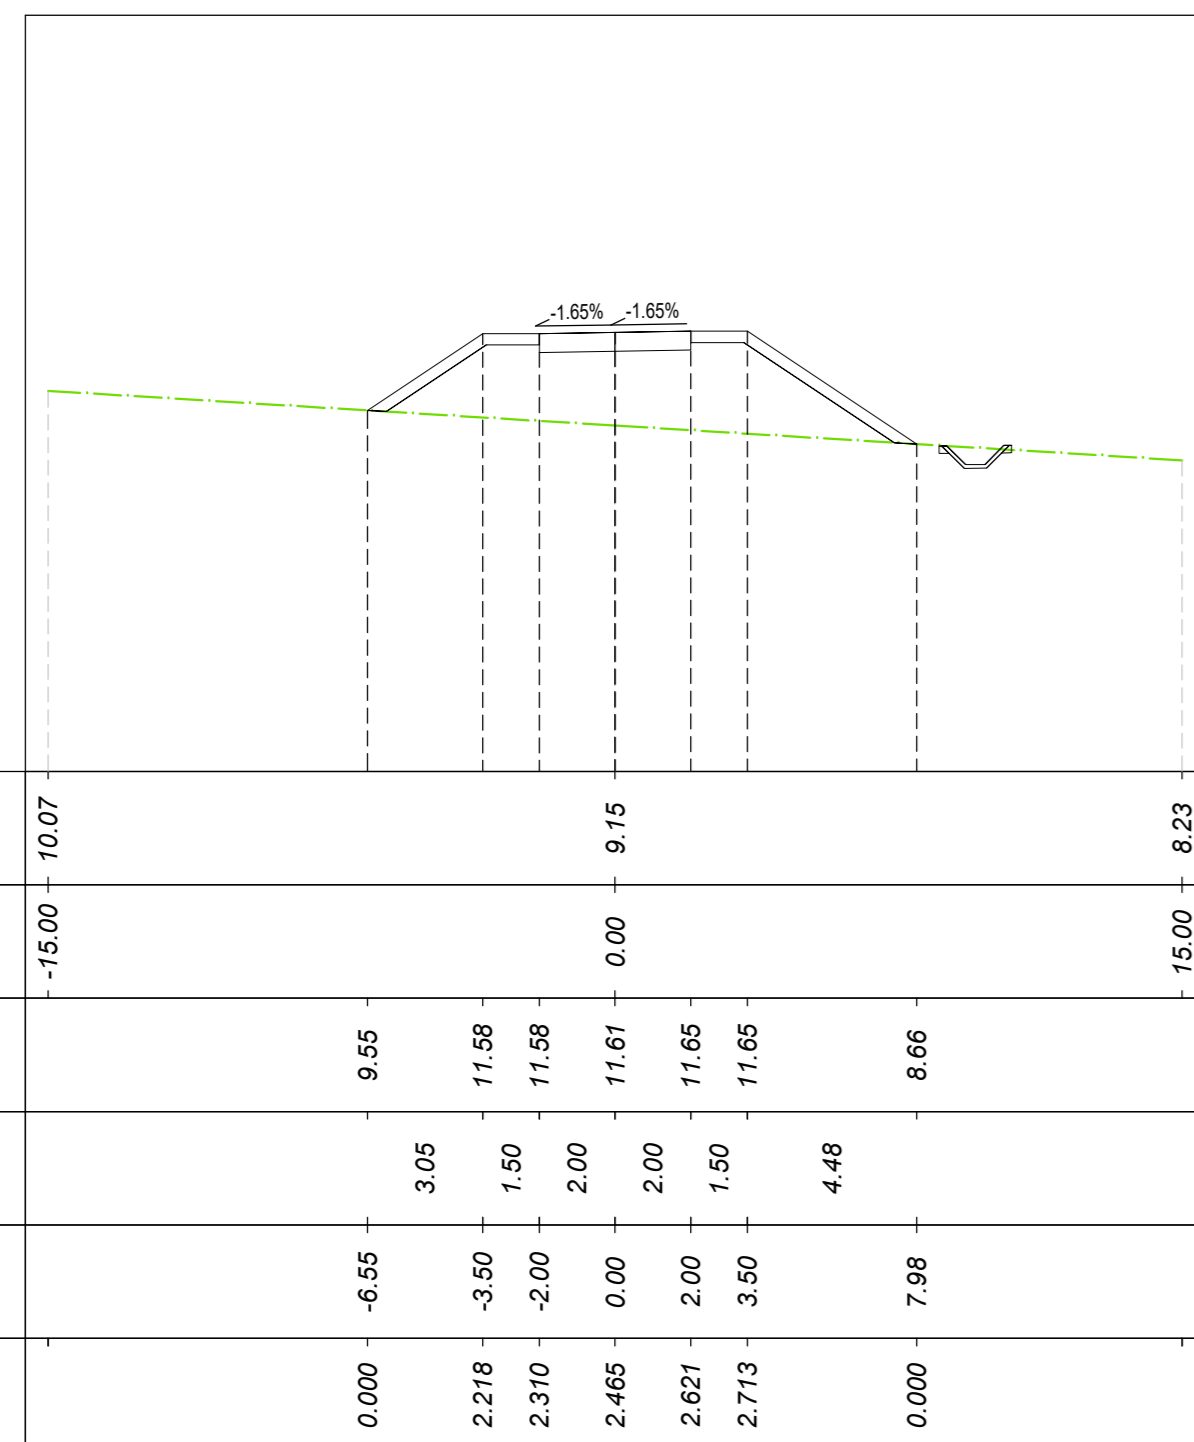


Table with 5 rows and 10 columns: QUOTE TERRENO, PROGRESSIVE TERRENO, QUOTE PROGETTO, DISTANZE PARZIALI PROGETTO, PROGRESSIVE PROGETTO, DIFFERENZA QUOTE.

Table with 4 columns: Area, Volume, Vol. Cum. for various materials like Area di sterco, Area di riporto, etc.

Tracciato: TR-A_NV19B
Sezione 10
Progressiva: 0+180.00
Scala: 1:200
Quota di Riferimento: 10.00

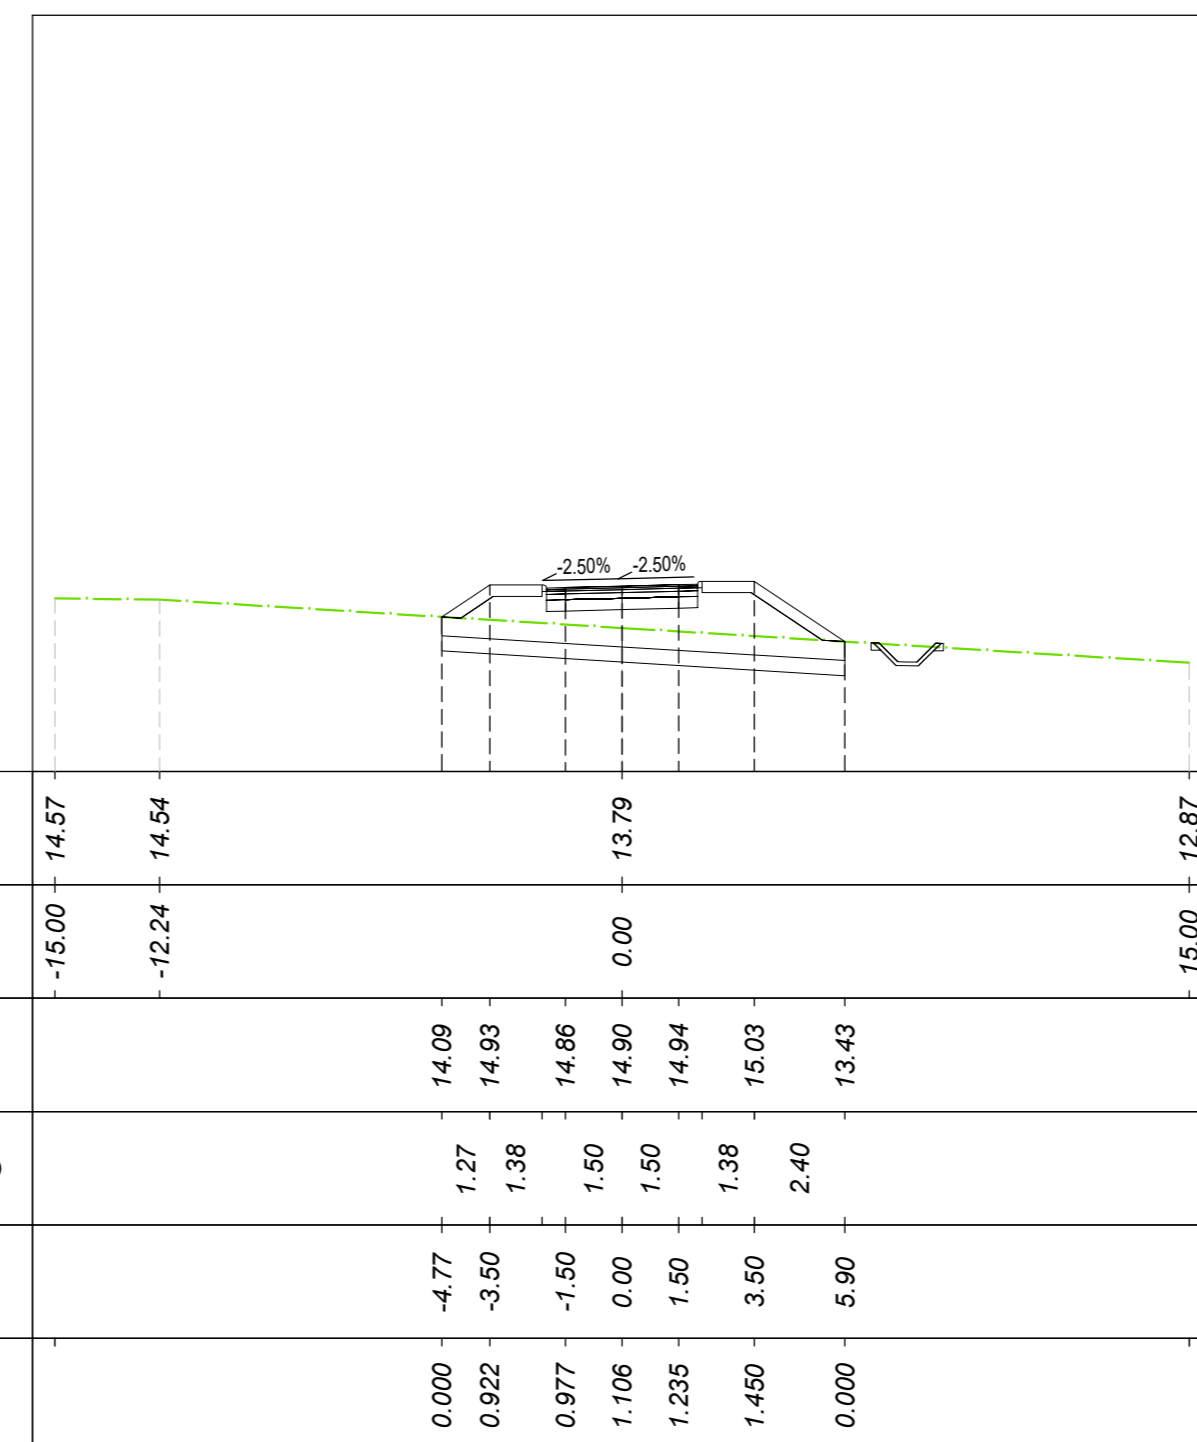


Table with 5 rows and 10 columns: QUOTE TERRENO, PROGRESSIVE TERRENO, QUOTE PROGETTO, DISTANZE PARZIALI PROGETTO, PROGRESSIVE PROGETTO, DIFFERENZA QUOTE.

Table with 4 columns: Area, Volume, Vol. Cum. for various materials like Area di sterco, Area di riporto, etc.

Tracciato: TR-A_NV19B
Sezione 8
Progressiva: 0+140.00
Scala: 1:200
Quota di Riferimento: 5.00

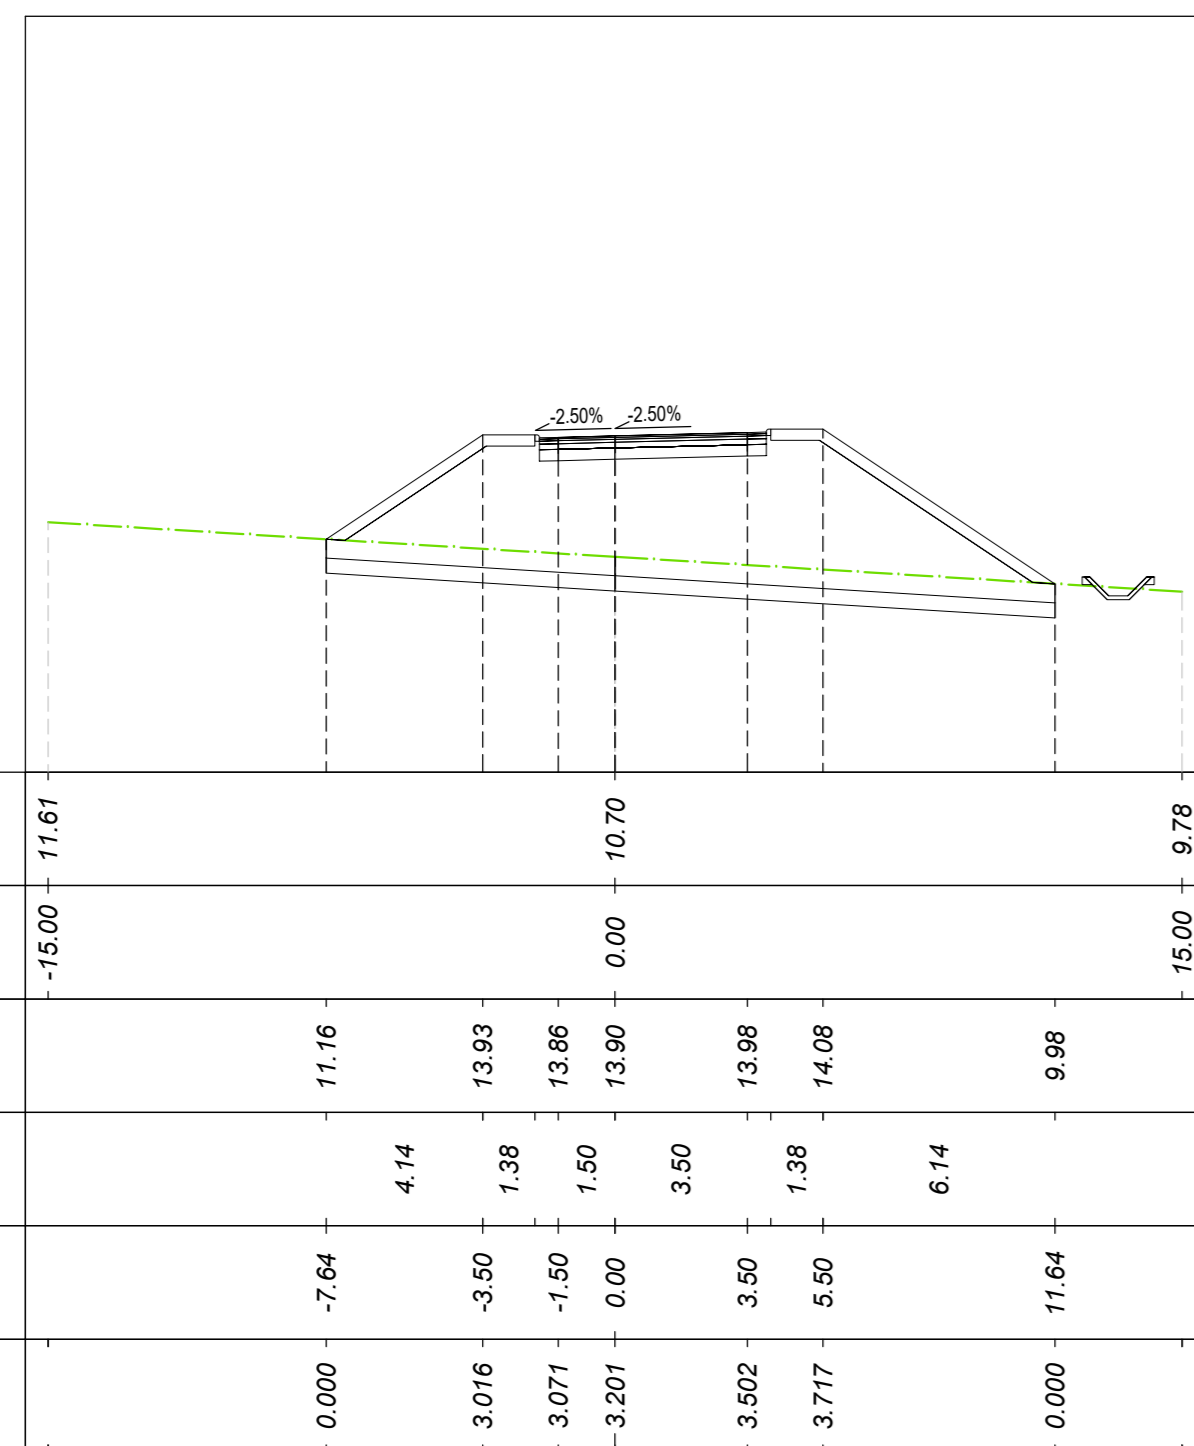


Table with 5 rows and 10 columns: QUOTE TERRENO, PROGRESSIVE TERRENO, QUOTE PROGETTO, DISTANZE PARZIALI PROGETTO, PROGRESSIVE PROGETTO, DIFFERENZA QUOTE.

Table with 4 columns: Area, Volume, Vol. Cum. for various materials like Area di sterco, Area di riporto, etc.

Tracciato: TR-A_NV19B
Sezione 11
Progressiva: 0+200.00
Scala: 1:200
Quota di Riferimento: 10.00

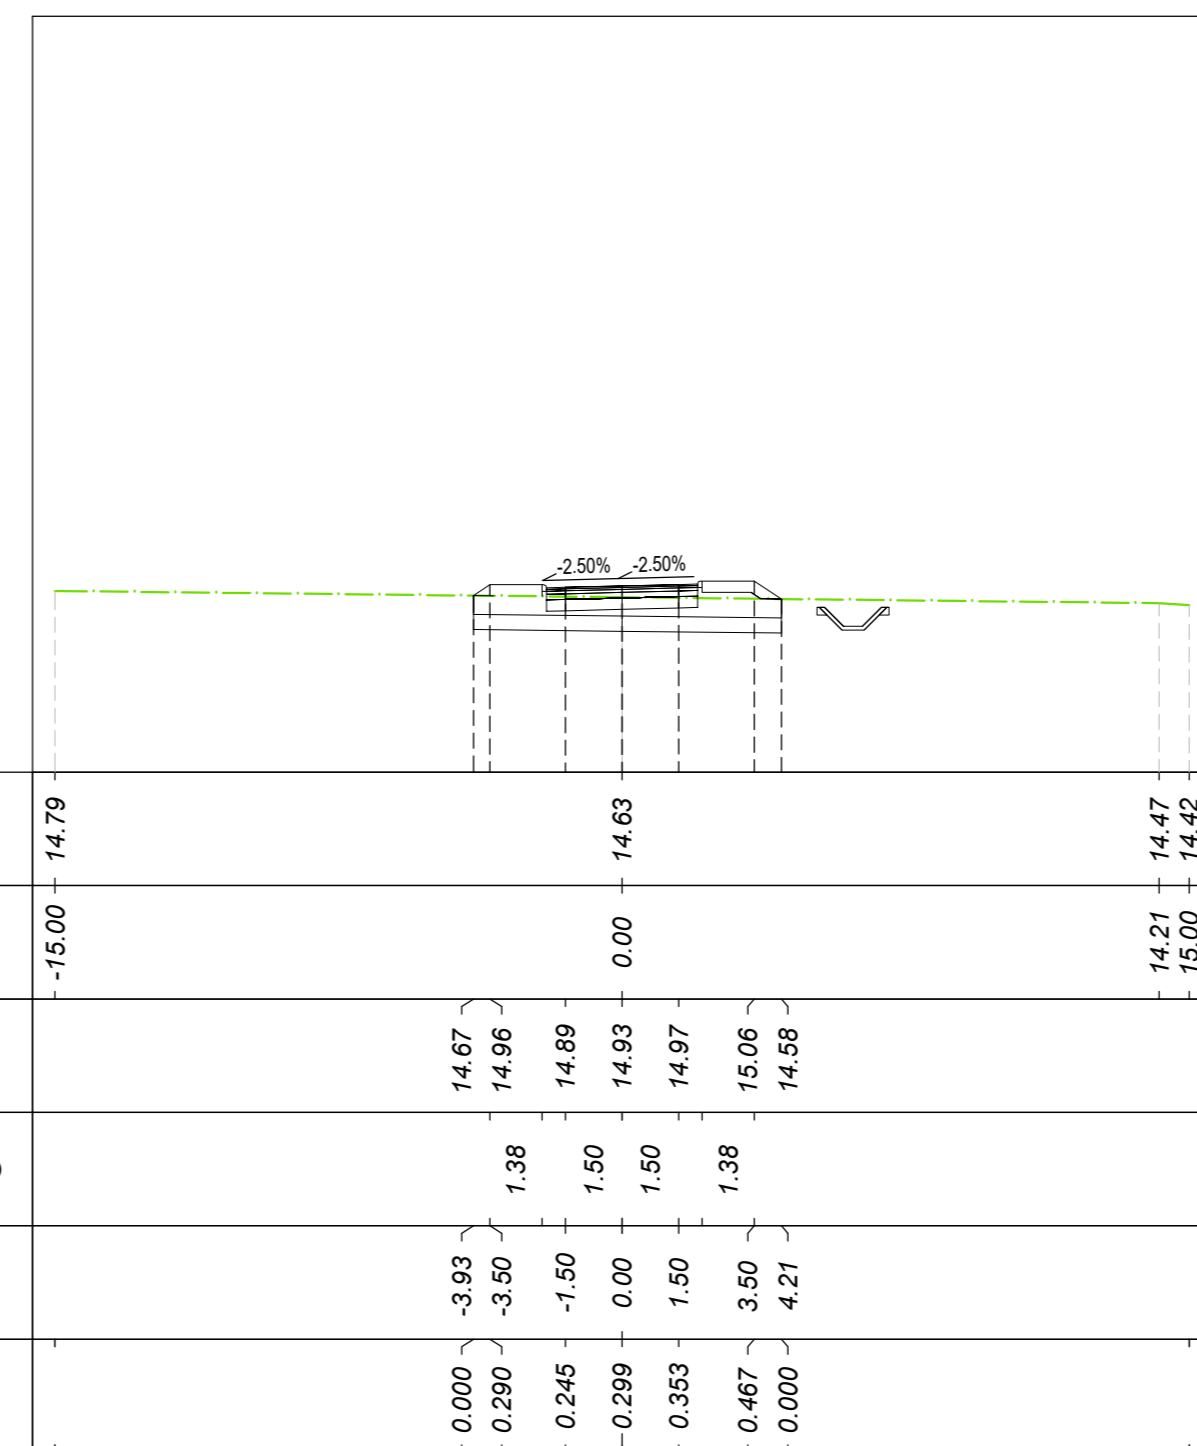


Table with 5 rows and 10 columns: QUOTE TERRENO, PROGRESSIVE TERRENO, QUOTE PROGETTO, DISTANZE PARZIALI PROGETTO, PROGRESSIVE PROGETTO, DIFFERENZA QUOTE.

Table with 4 columns: Area, Volume, Vol. Cum. for various materials like Area di sterco, Area di riporto, etc.

Tracciato: TR-A_NV19B
Sezione 9
Progressiva: 0+160.00
Scala: 1:200
Quota di Riferimento: 10.00

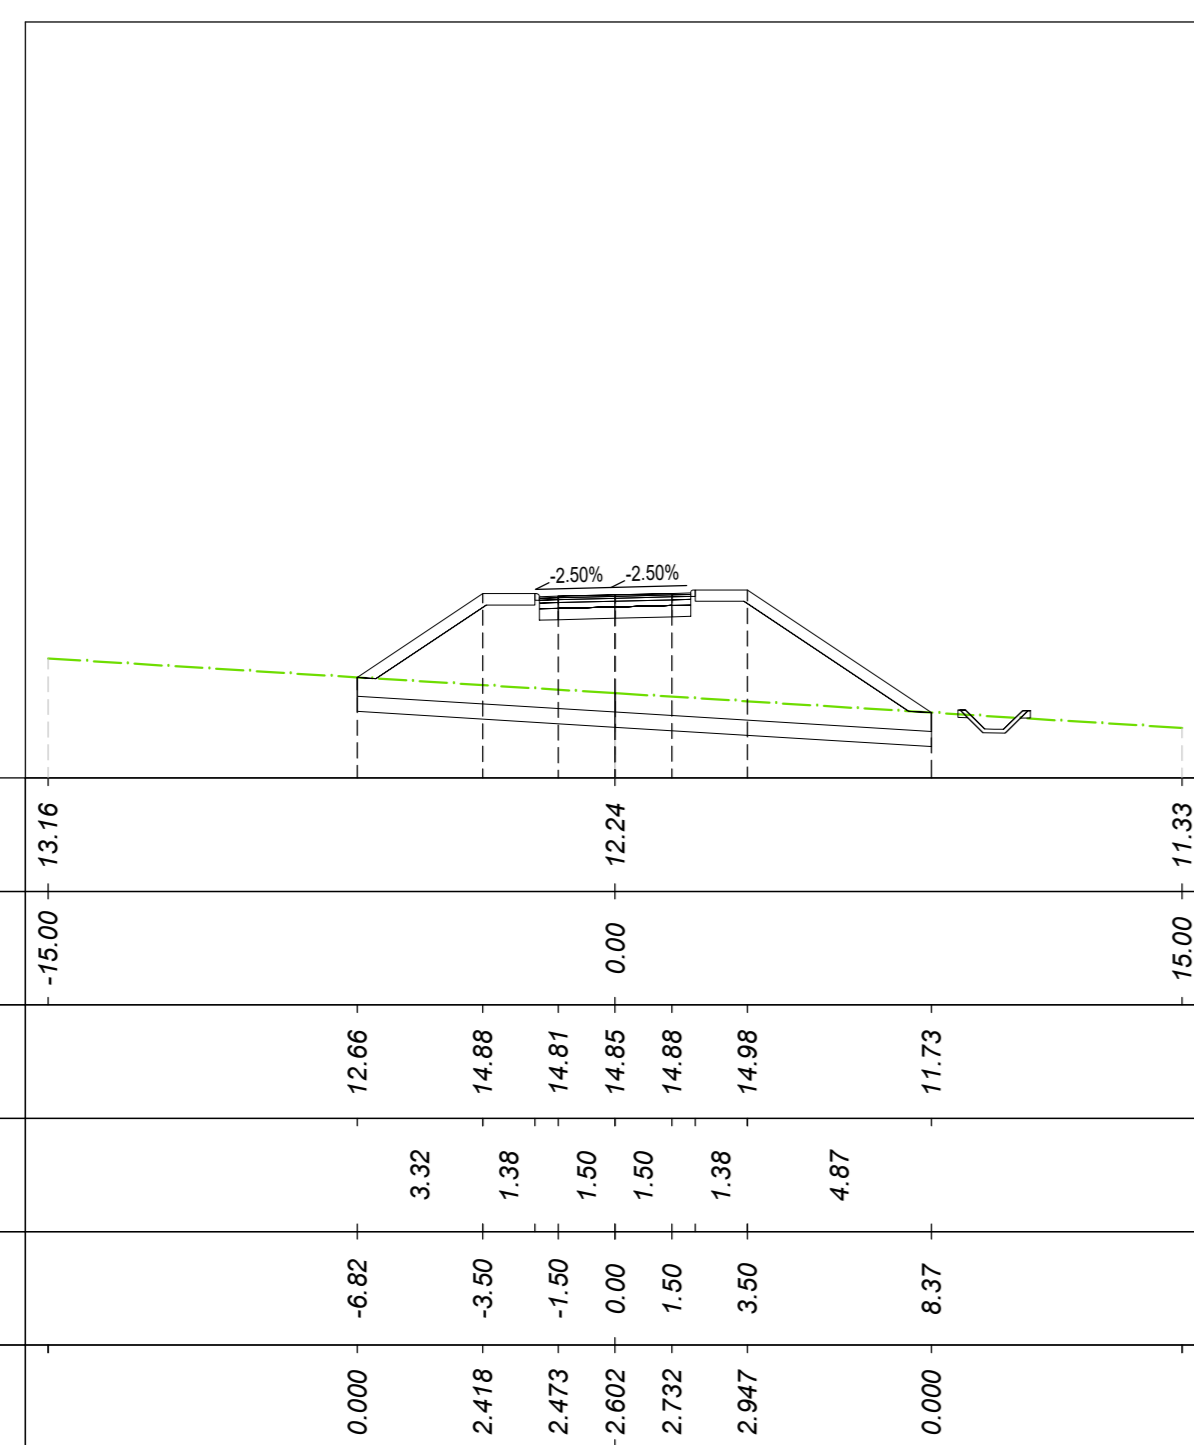


Table with 5 rows and 10 columns: QUOTE TERRENO, PROGRESSIVE TERRENO, QUOTE PROGETTO, DISTANZE PARZIALI PROGETTO, PROGRESSIVE PROGETTO, DIFFERENZA QUOTE.

Table with 4 columns: Area, Volume, Vol. Cum. for various materials like Area di sterco, Area di riporto, etc.

Tracciato: TR-A_NV19B
Sezione 12
Progressiva: 0+220.00
Scala: 1:200
Quota di Riferimento: 10.00

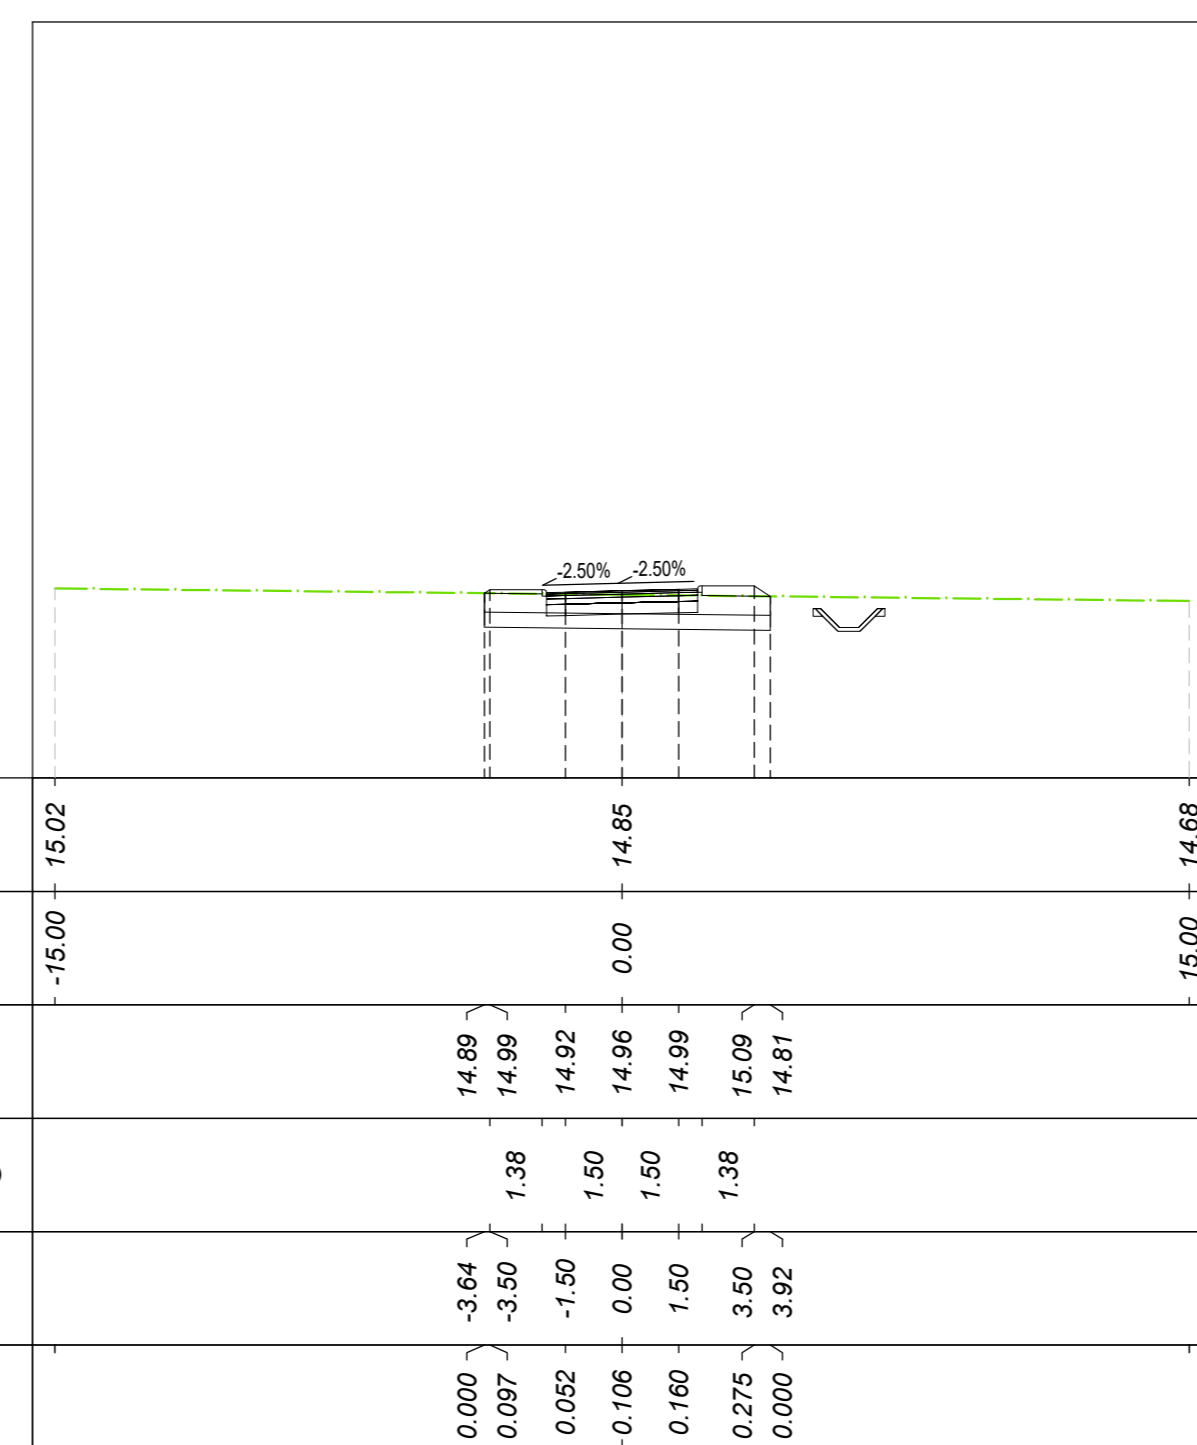


Table with 5 rows and 10 columns: QUOTE TERRENO, PROGRESSIVE TERRENO, QUOTE PROGETTO, DISTANZE PARZIALI PROGETTO, PROGRESSIVE PROGETTO, DIFFERENZA QUOTE.

Table with 4 columns: Area, Volume, Vol. Cum. for various materials like Area di sterco, Area di riporto, etc.

Administrative and technical information including: COMMITTEE (RFI), APPLICATOR (ADAGOSTINO, ATLANTE), PROJECT EXECUTION (HUB, HYPRO), PROJECT DESCRIPTION (LINEA PESCARA - BARI), and approval stamps.