

Tracciato: **TR-A\_NV19B**  
Sezione 19  
Progressiva: 0+360.00  
Scala: 1:200  
Quota di Riferimento: 10.00

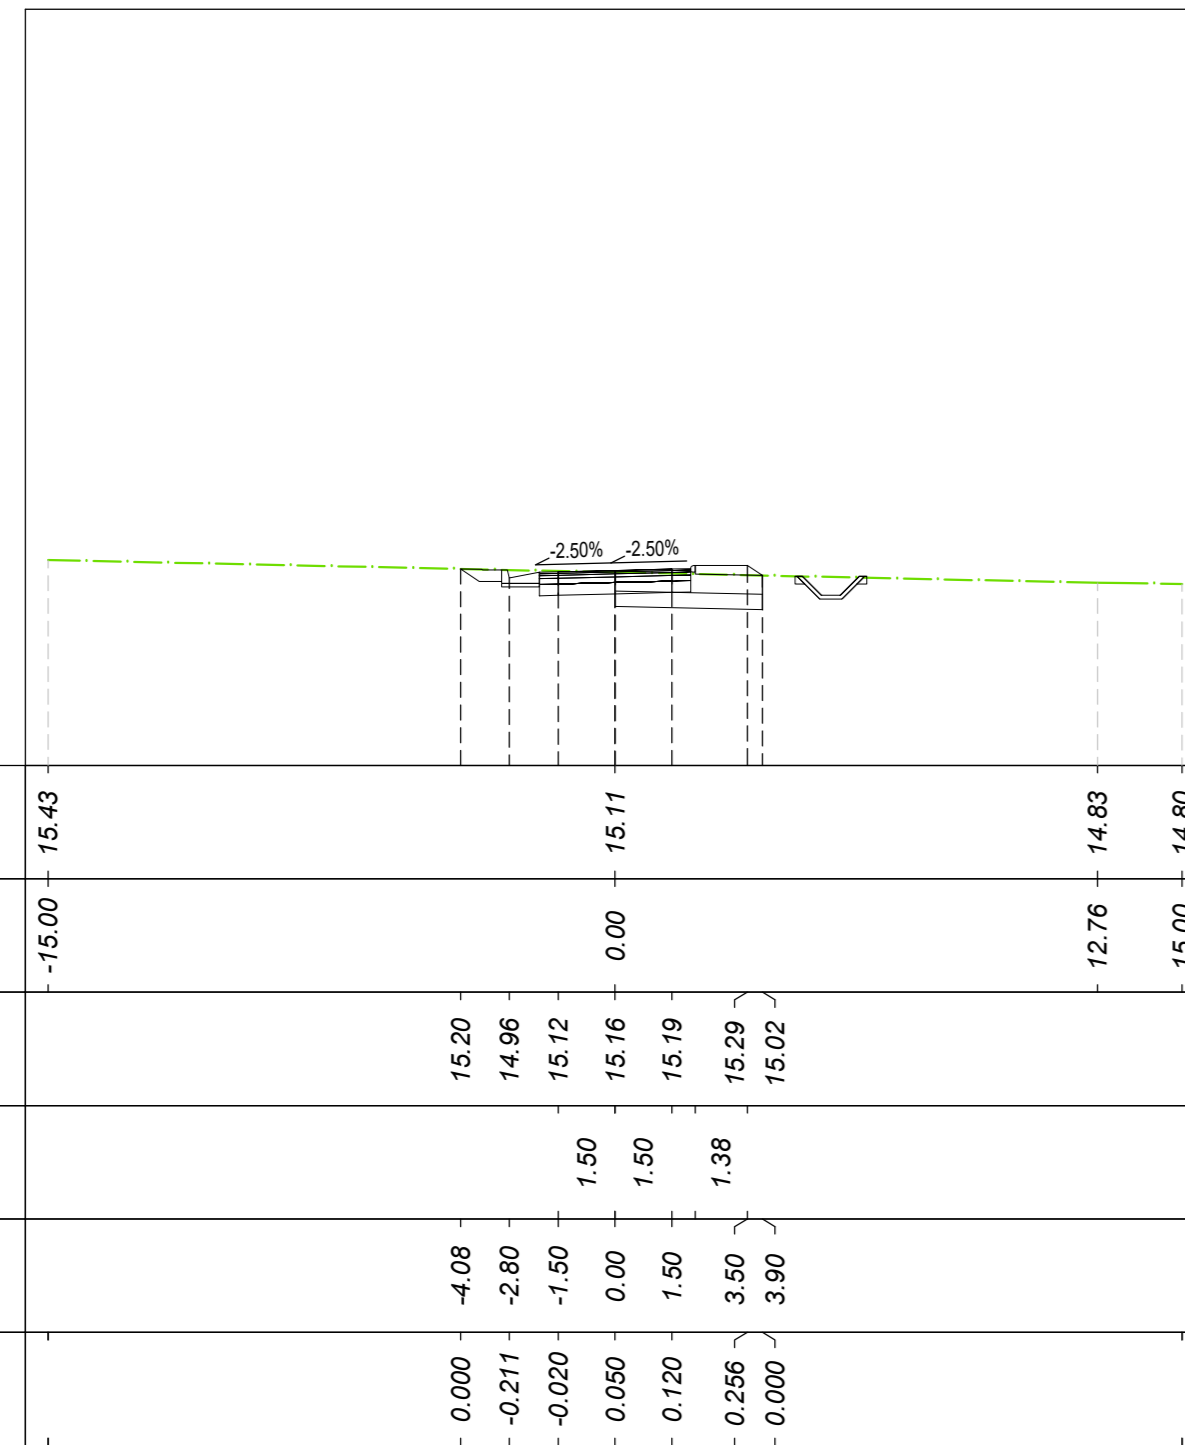


Table with 5 columns: QUOTE TERRENO, PROGRESSIVE TERRENO, QUOTE PROGETTO, DISTANZE PARZIALI PROGETTO, PROGRESSIVE PROGETTO, DIFFERENZA QUOTE.

MOVIMENTI TERRA Prog. 3+60.00

STRADE BIANCA, TERRENO VEGETALE, SOVRASTRUTTURA

MANUFATTI, Quantità Fossi di Guardia

Tracciato: **TR-A\_NV19B**  
Sezione 22  
Progressiva: 0+420.00  
Scala: 1:200  
Quota di Riferimento: 10.00

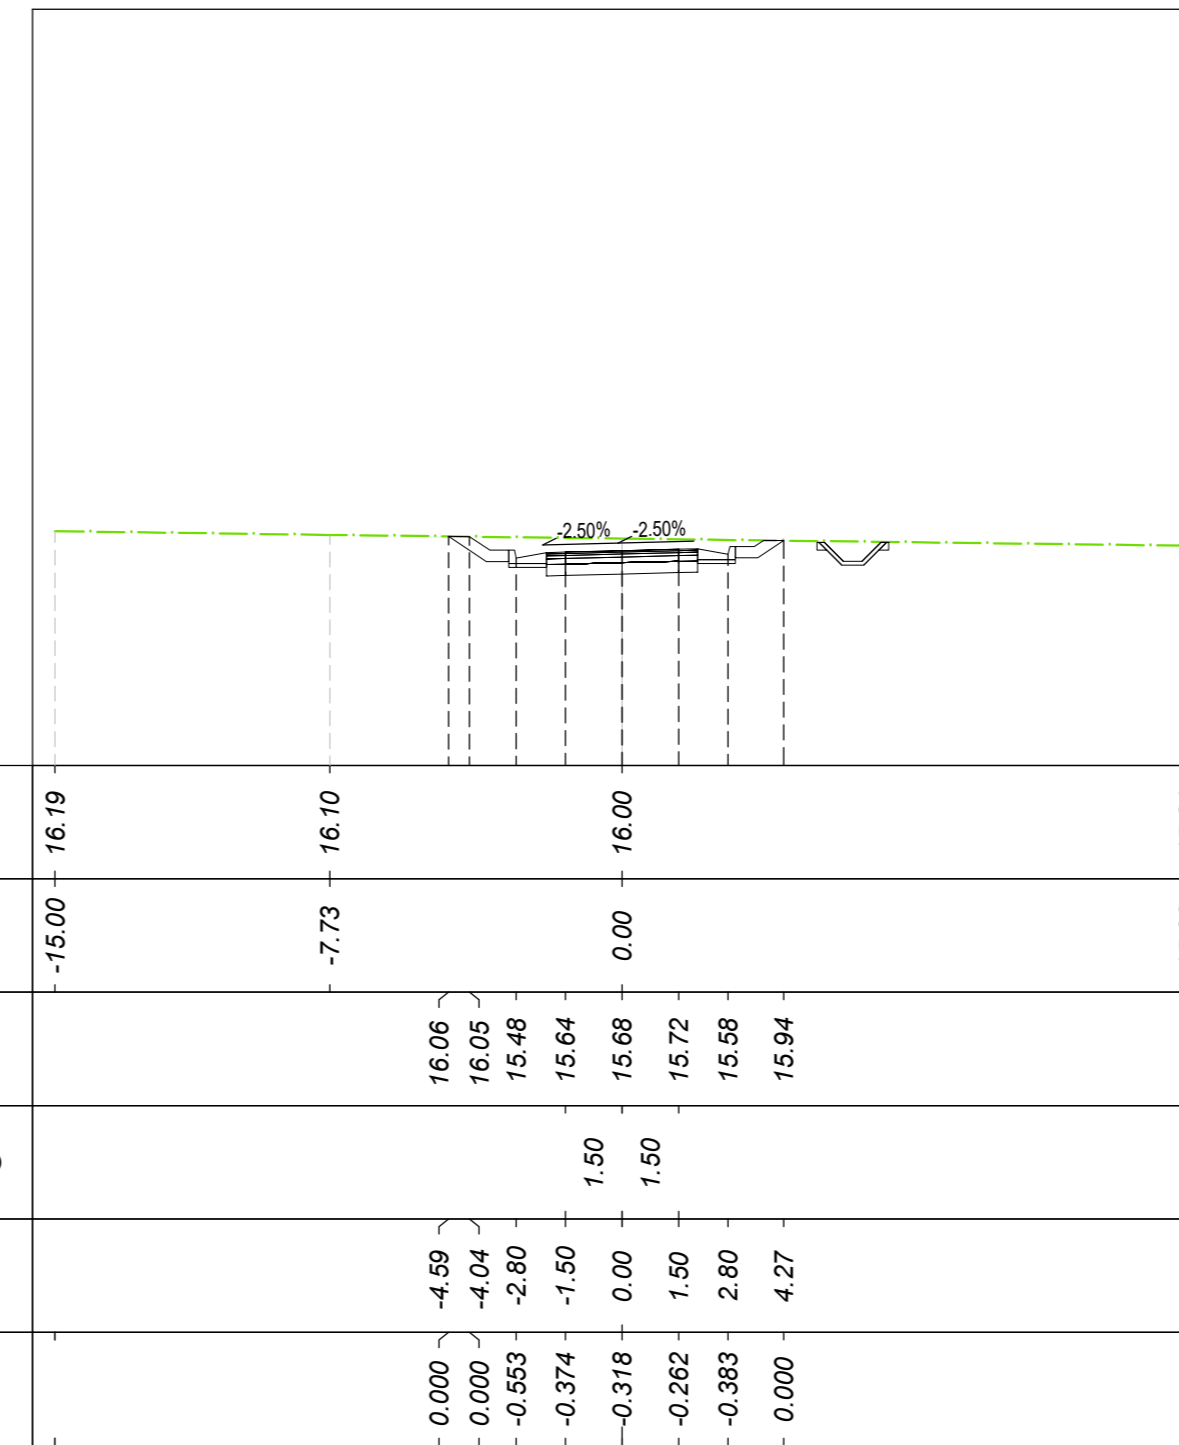


Table with 5 columns: QUOTE TERRENO, PROGRESSIVE TERRENO, QUOTE PROGETTO, DISTANZE PARZIALI PROGETTO, PROGRESSIVE PROGETTO, DIFFERENZA QUOTE.

MOVIMENTI TERRA Prog. 4+20.00

STRADE BIANCA, TERRENO VEGETALE, SOVRASTRUTTURA

MANUFATTI, Quantità Fossi di Guardia

Tracciato: **TR-A\_NV19B**  
Sezione 20  
Progressiva: 0+380.00  
Scala: 1:200  
Quota di Riferimento: 10.00

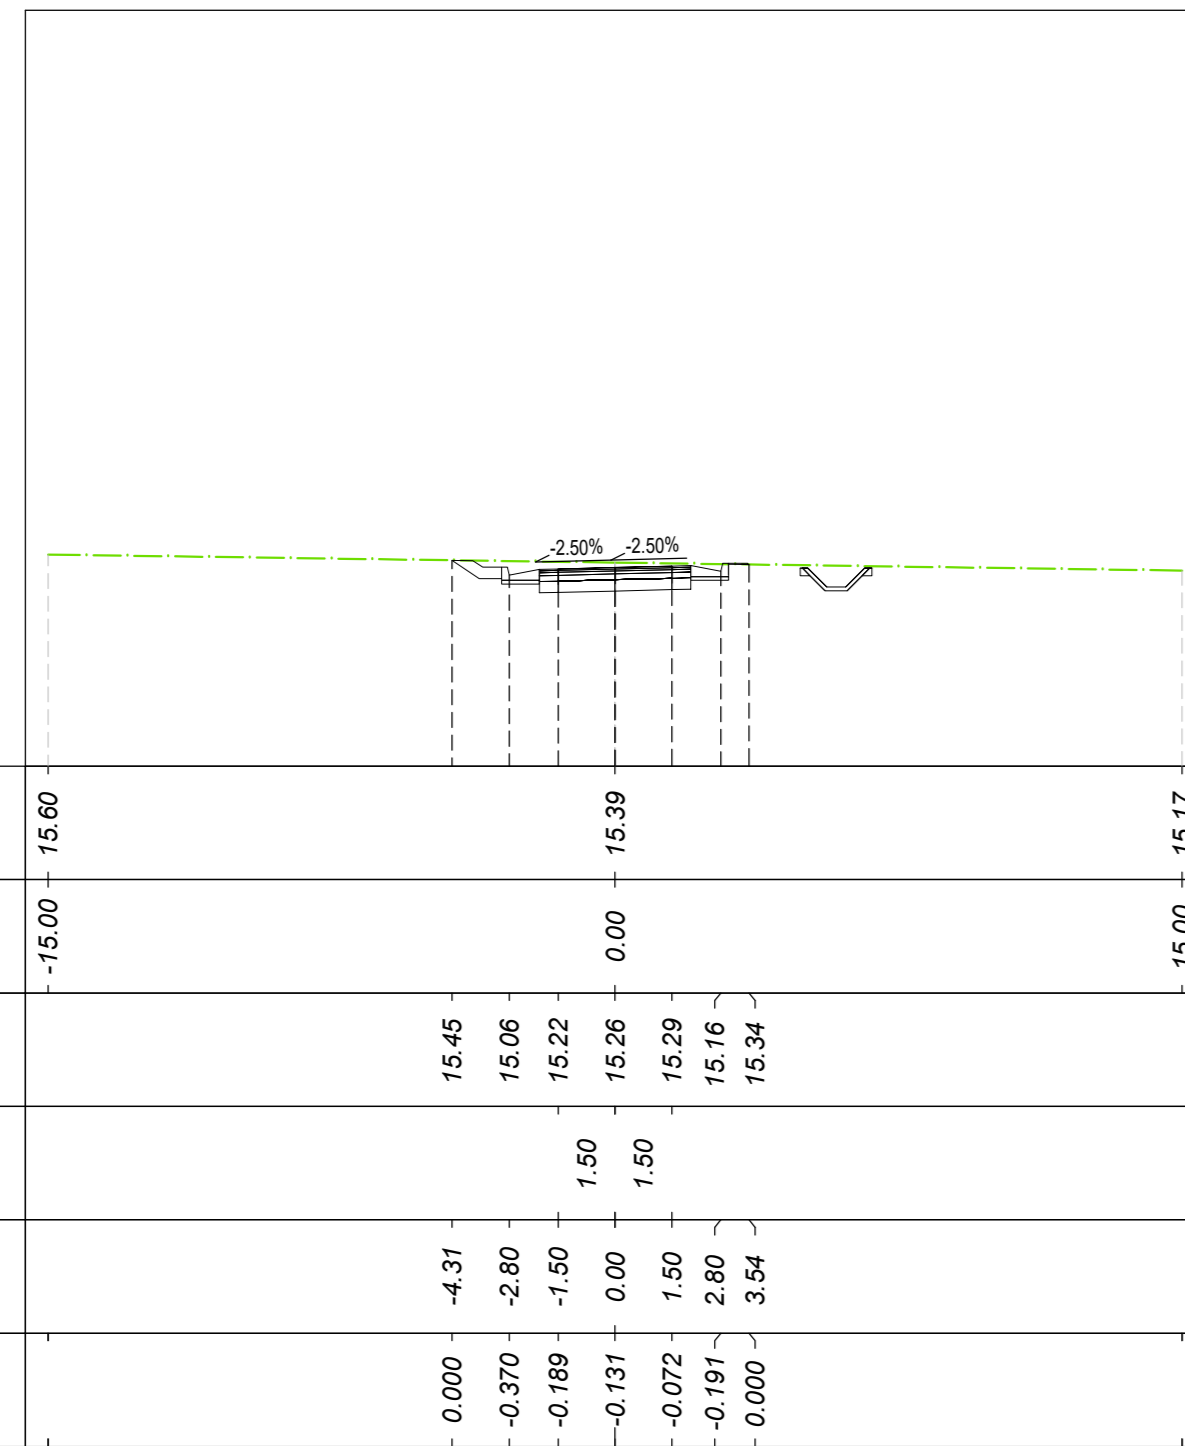


Table with 5 columns: QUOTE TERRENO, PROGRESSIVE TERRENO, QUOTE PROGETTO, DISTANZE PARZIALI PROGETTO, PROGRESSIVE PROGETTO, DIFFERENZA QUOTE.

MOVIMENTI TERRA Prog. 3+80.00

STRADE BIANCA, TERRENO VEGETALE, SOVRASTRUTTURA

MANUFATTI, Quantità Fossi di Guardia

Tracciato: **TR-A\_NV19B**  
Sezione 23  
Progressiva: 0+440.00  
Scala: 1:200  
Quota di Riferimento: 10.00

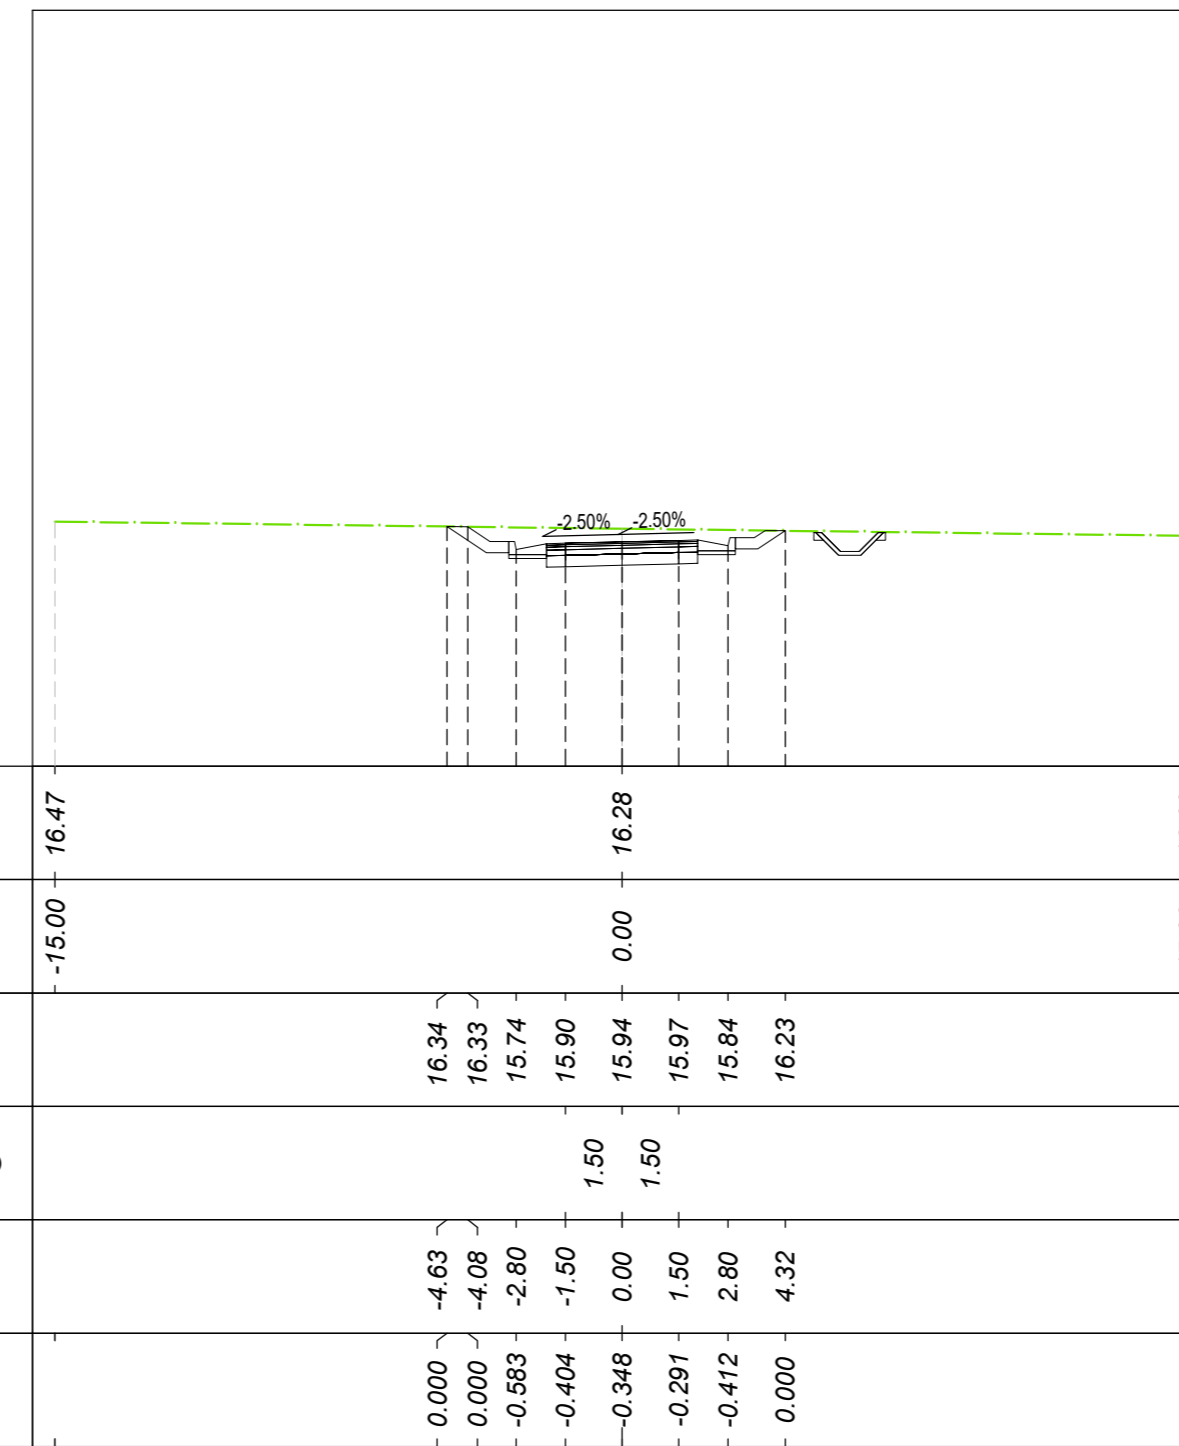


Table with 5 columns: QUOTE TERRENO, PROGRESSIVE TERRENO, QUOTE PROGETTO, DISTANZE PARZIALI PROGETTO, PROGRESSIVE PROGETTO, DIFFERENZA QUOTE.

MOVIMENTI TERRA Prog. 4+40.00

STRADE BIANCA, TERRENO VEGETALE, SOVRASTRUTTURA

MANUFATTI, Quantità Fossi di Guardia

Tracciato: **TR-A\_NV19B**  
Sezione 21  
Progressiva: 0+400.00  
Scala: 1:200  
Quota di Riferimento: 10.00

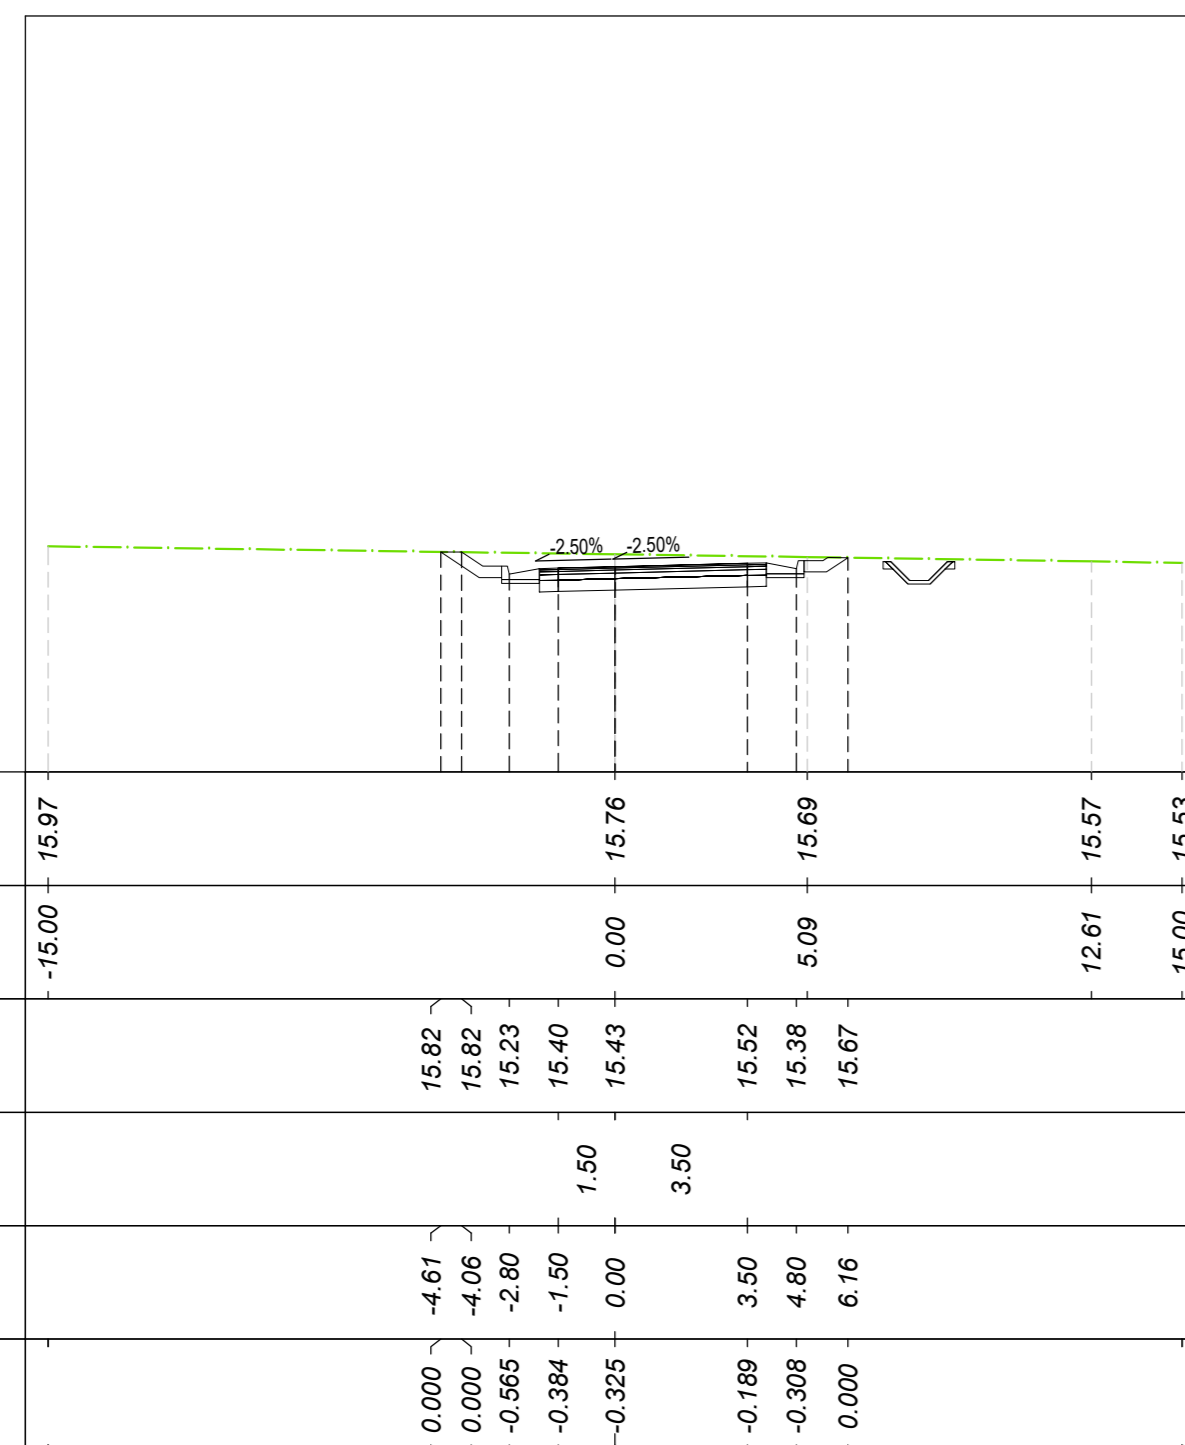


Table with 5 columns: QUOTE TERRENO, PROGRESSIVE TERRENO, QUOTE PROGETTO, DISTANZE PARZIALI PROGETTO, PROGRESSIVE PROGETTO, DIFFERENZA QUOTE.

MOVIMENTI TERRA Prog. 4+00.00

STRADE BIANCA, TERRENO VEGETALE, SOVRASTRUTTURA

MANUFATTI, Quantità Fossi di Guardia

Tracciato: **TR-A\_NV19B**  
Sezione 24  
Progressiva: 0+460.00  
Scala: 1:200  
Quota di Riferimento: 10.00

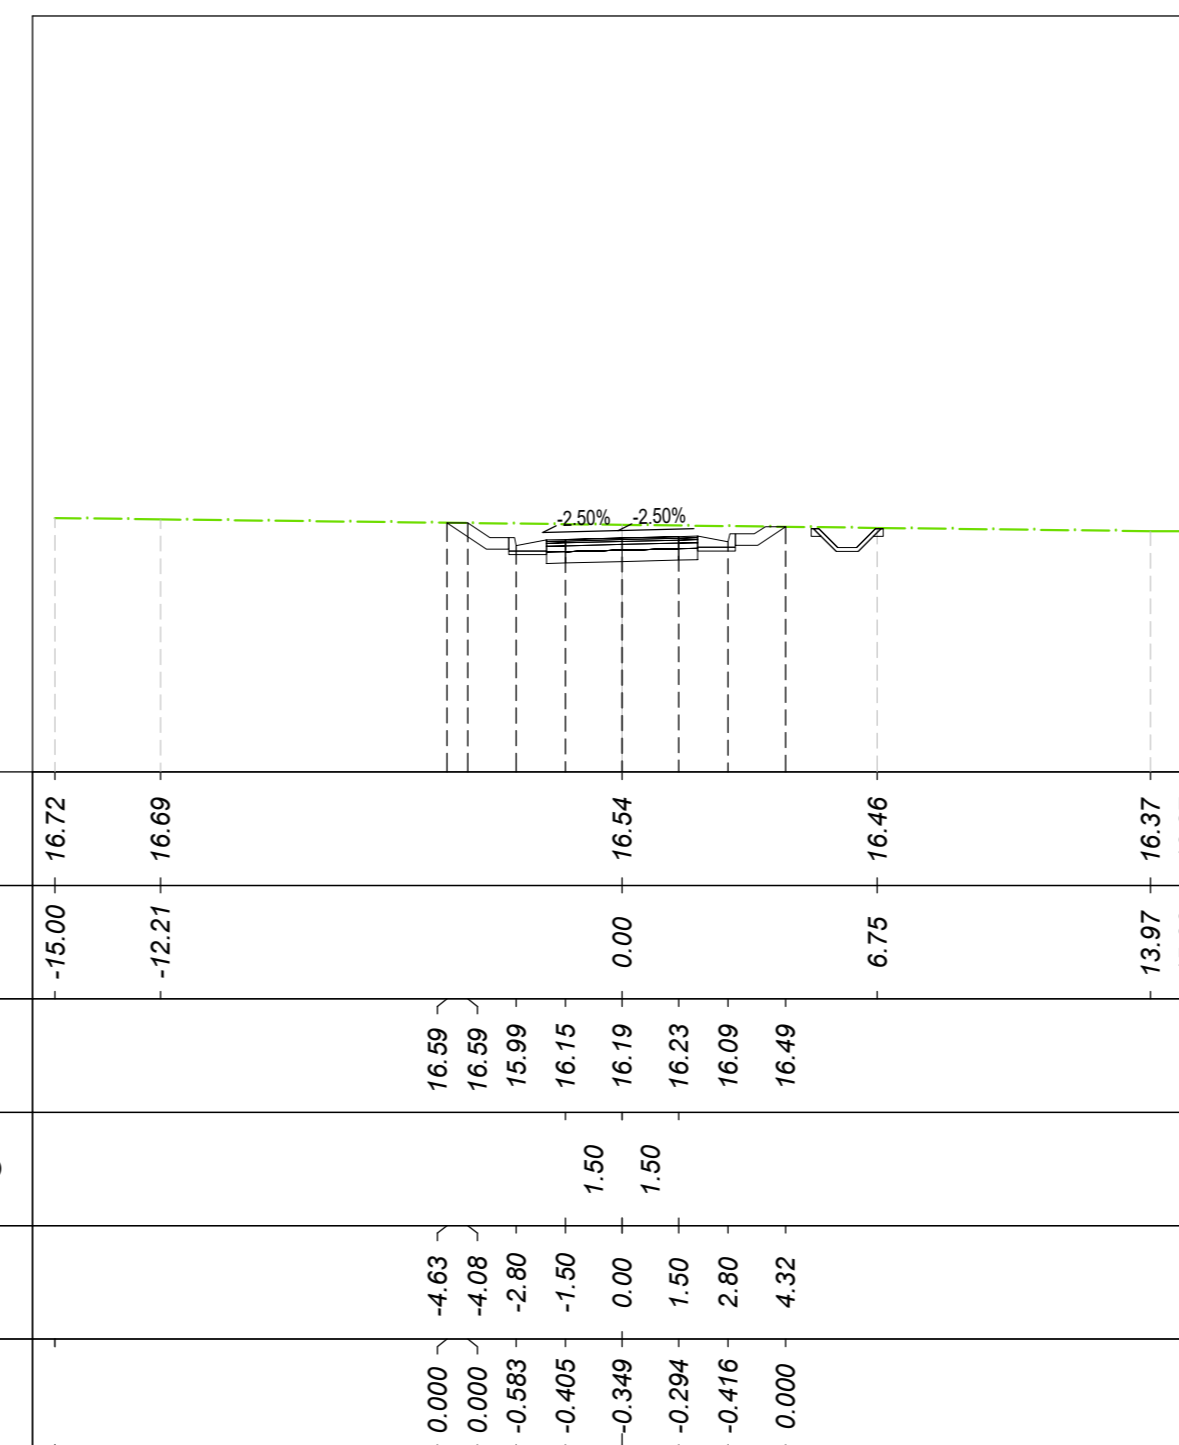


Table with 5 columns: QUOTE TERRENO, PROGRESSIVE TERRENO, QUOTE PROGETTO, DISTANZE PARZIALI PROGETTO, PROGRESSIVE PROGETTO, DIFFERENZA QUOTE.

MOVIMENTI TERRA Prog. 4+60.00

STRADE BIANCA, TERRENO VEGETALE, SOVRASTRUTTURA

MANUFATTI, Quantità Fossi di Guardia

Project title block containing: COMMITTENTE (RFI), DIREZIONE LAVORI, APPALDATORE (AGOSTINO, ATLANTE), PROGETTAZIONE (HUB, HYV pro), LINEA PESCARA - BARI RADDOPPIO DELLA TRATTA FERROVIARIA TERMOLI - LESINA LOTTO 2 e 3: RADDOPPIO TERMOLI - RIPALTA, and technical drawing metadata.