



PROFILO LONGITUDINALE NV07A - SCALA 1:1000 / 1:100

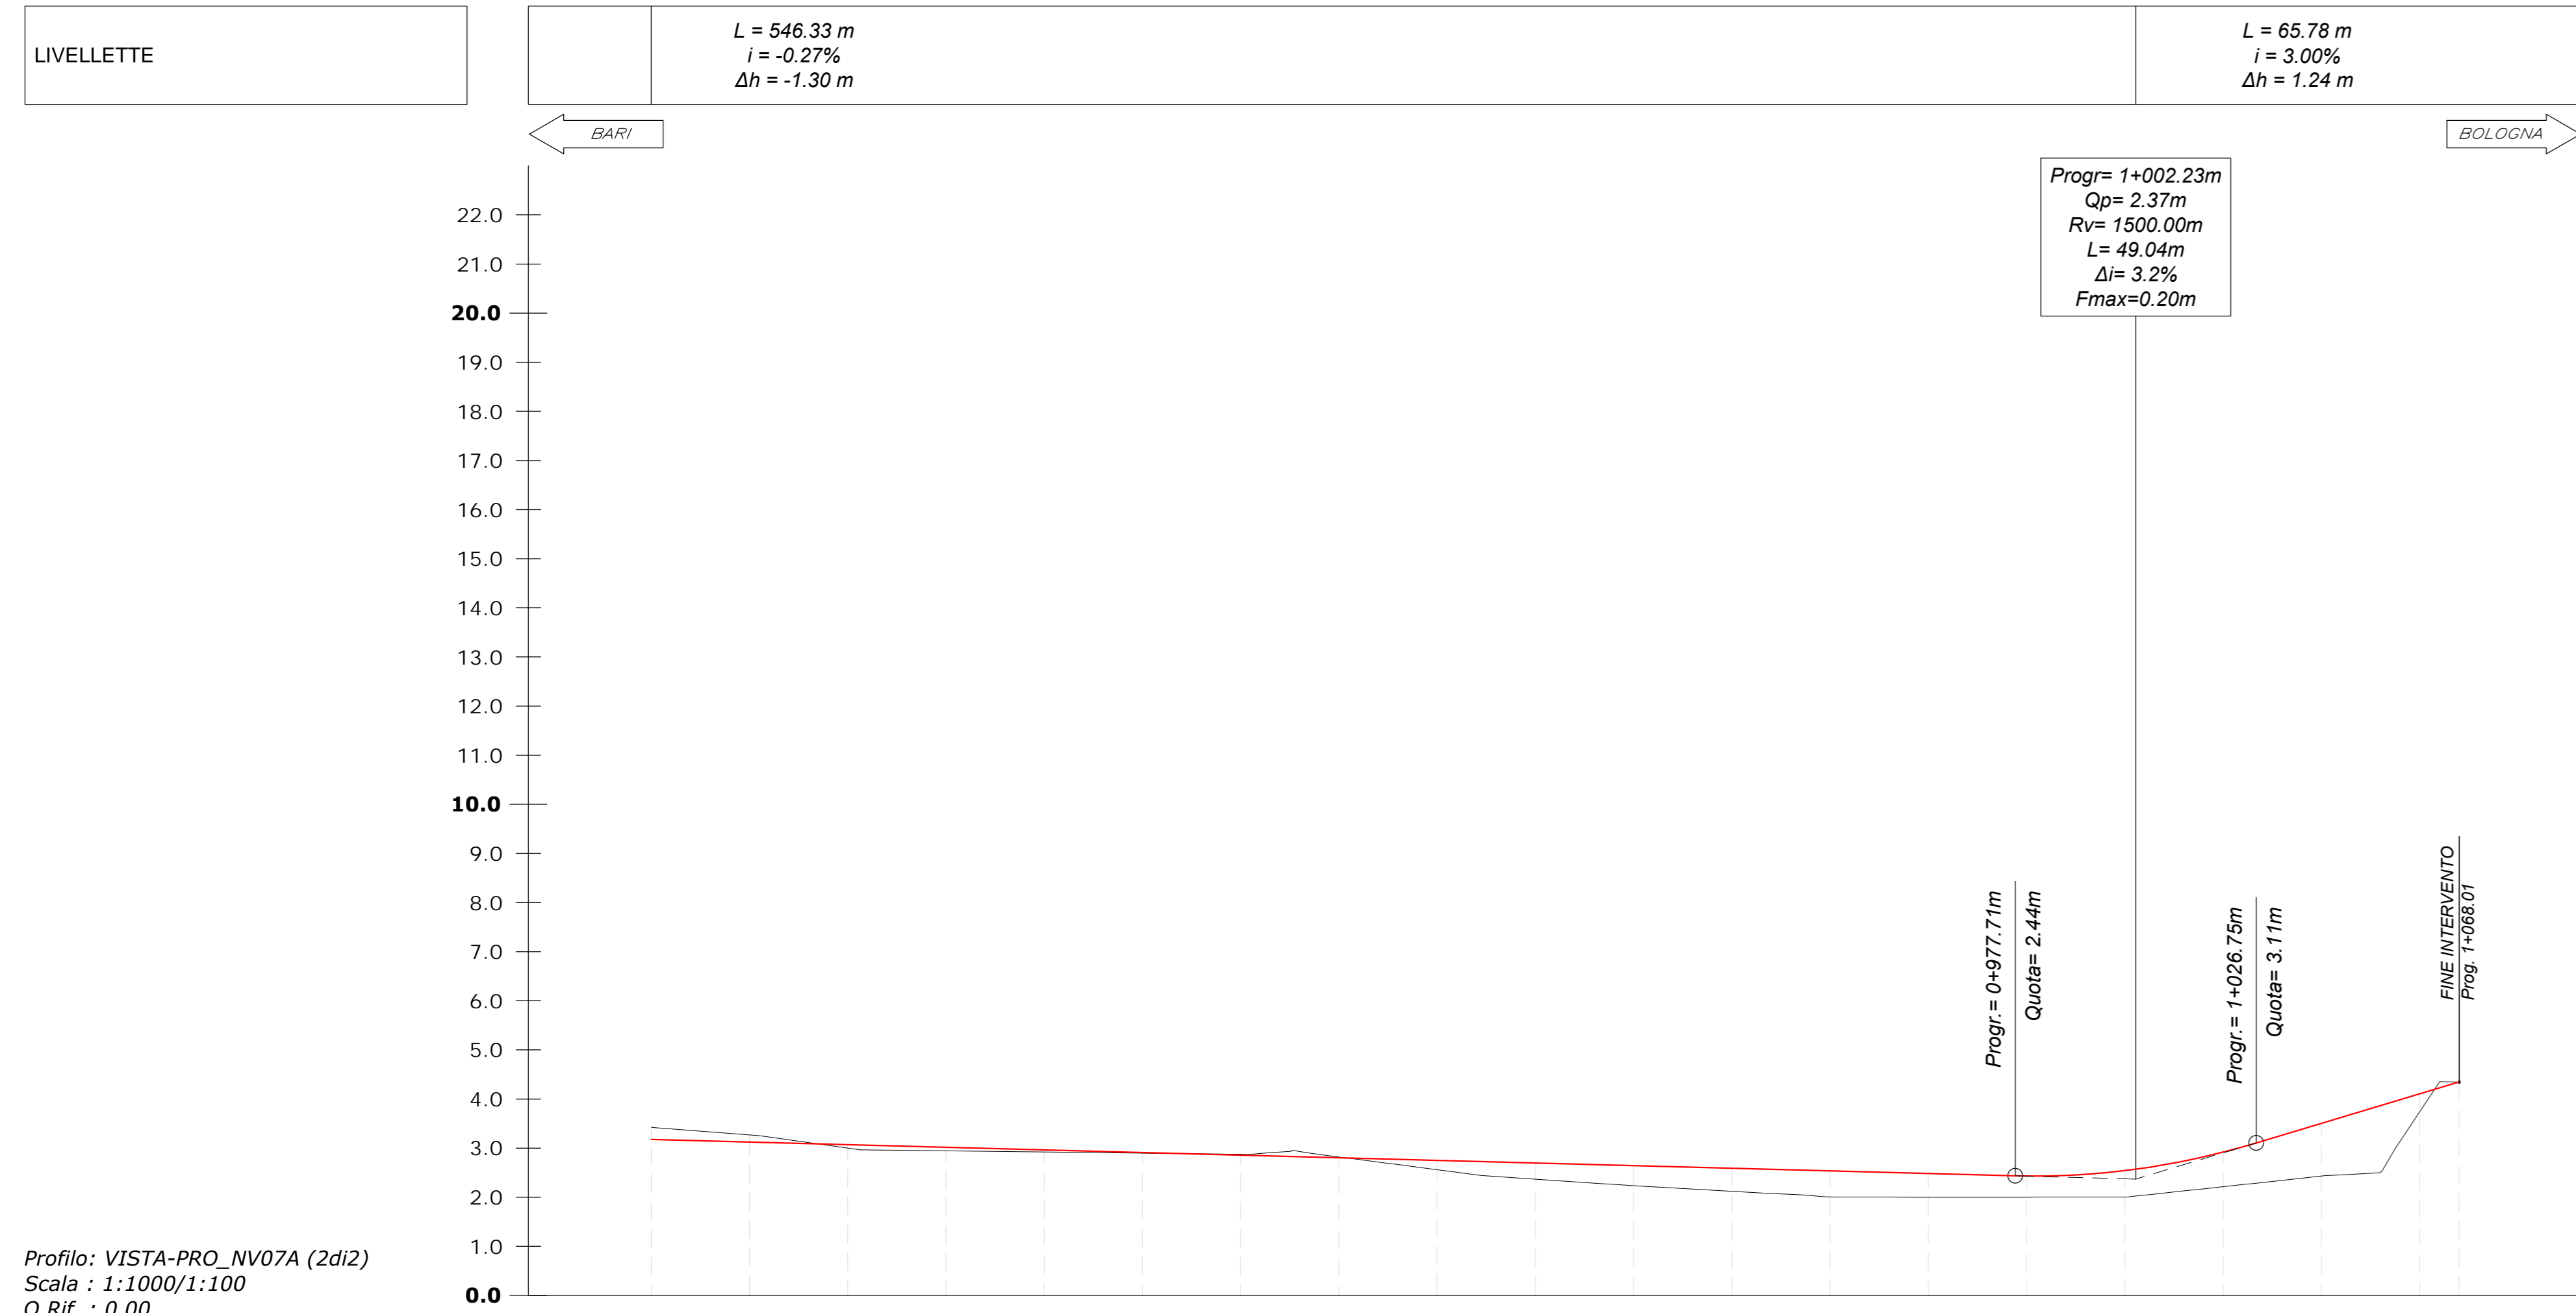

Profilo: VISTA-PRO_NV07A (2di2)
Scala : 1:1000/1:100
Q.Rif. : 0.00

NUMERO SEZIONE	37	38	39	40	41	42	43	44	45	46	47	48	49	50	51	52	53	54	55	
QUOTE TERRENO	3.43	3.27	3.00	2.94	2.92	2.90	2.87	2.82	2.56	2.37	2.24	2.12	2.01	2.00	2.01	2.21	2.43	3.73		
QUOTE PROGETTO	3.18	3.12	3.07	3.02	2.96	2.91	2.86	2.80	2.75	2.70	2.64	2.59	2.54	2.48	2.43	2.54	2.92	3.50	4.10	
DIFFERENZA QUOTE	-0.25	-0.14	0.07	0.07	0.04	0.01	-0.02	-0.02	0.19	0.33	0.41	0.47	0.53	0.48	0.43	0.54	0.70	1.07	0.37	
DISTANZE PROGRESSIVE	0+700.00	0+720.00	0+740.00	0+760.00	0+780.00	0+800.00	0+820.00	0+840.00	0+860.00	0+880.00	0+900.00	0+920.00	0+940.00	0+960.00	0+980.00	1+000.00	1+020.00	1+040.00	1+060.00	
DISTANZE PARZIALI	20.00	20.00	20.00	20.00	20.00	20.00	20.00	20.00	20.00	20.00	20.00	20.00	20.00	20.00	20.00	20.00	20.00	20.00	20.00	
ANDAMENTO CIGLI																				
DISTANZE ETOMETRICHE																				
ANDAMENTO PLANIMETRICO																				
DIAGRAMMA DI VELOCITA'																				

PROFILO LONGITUDINALE NV07B - SCALA 1:1000 / 1:100

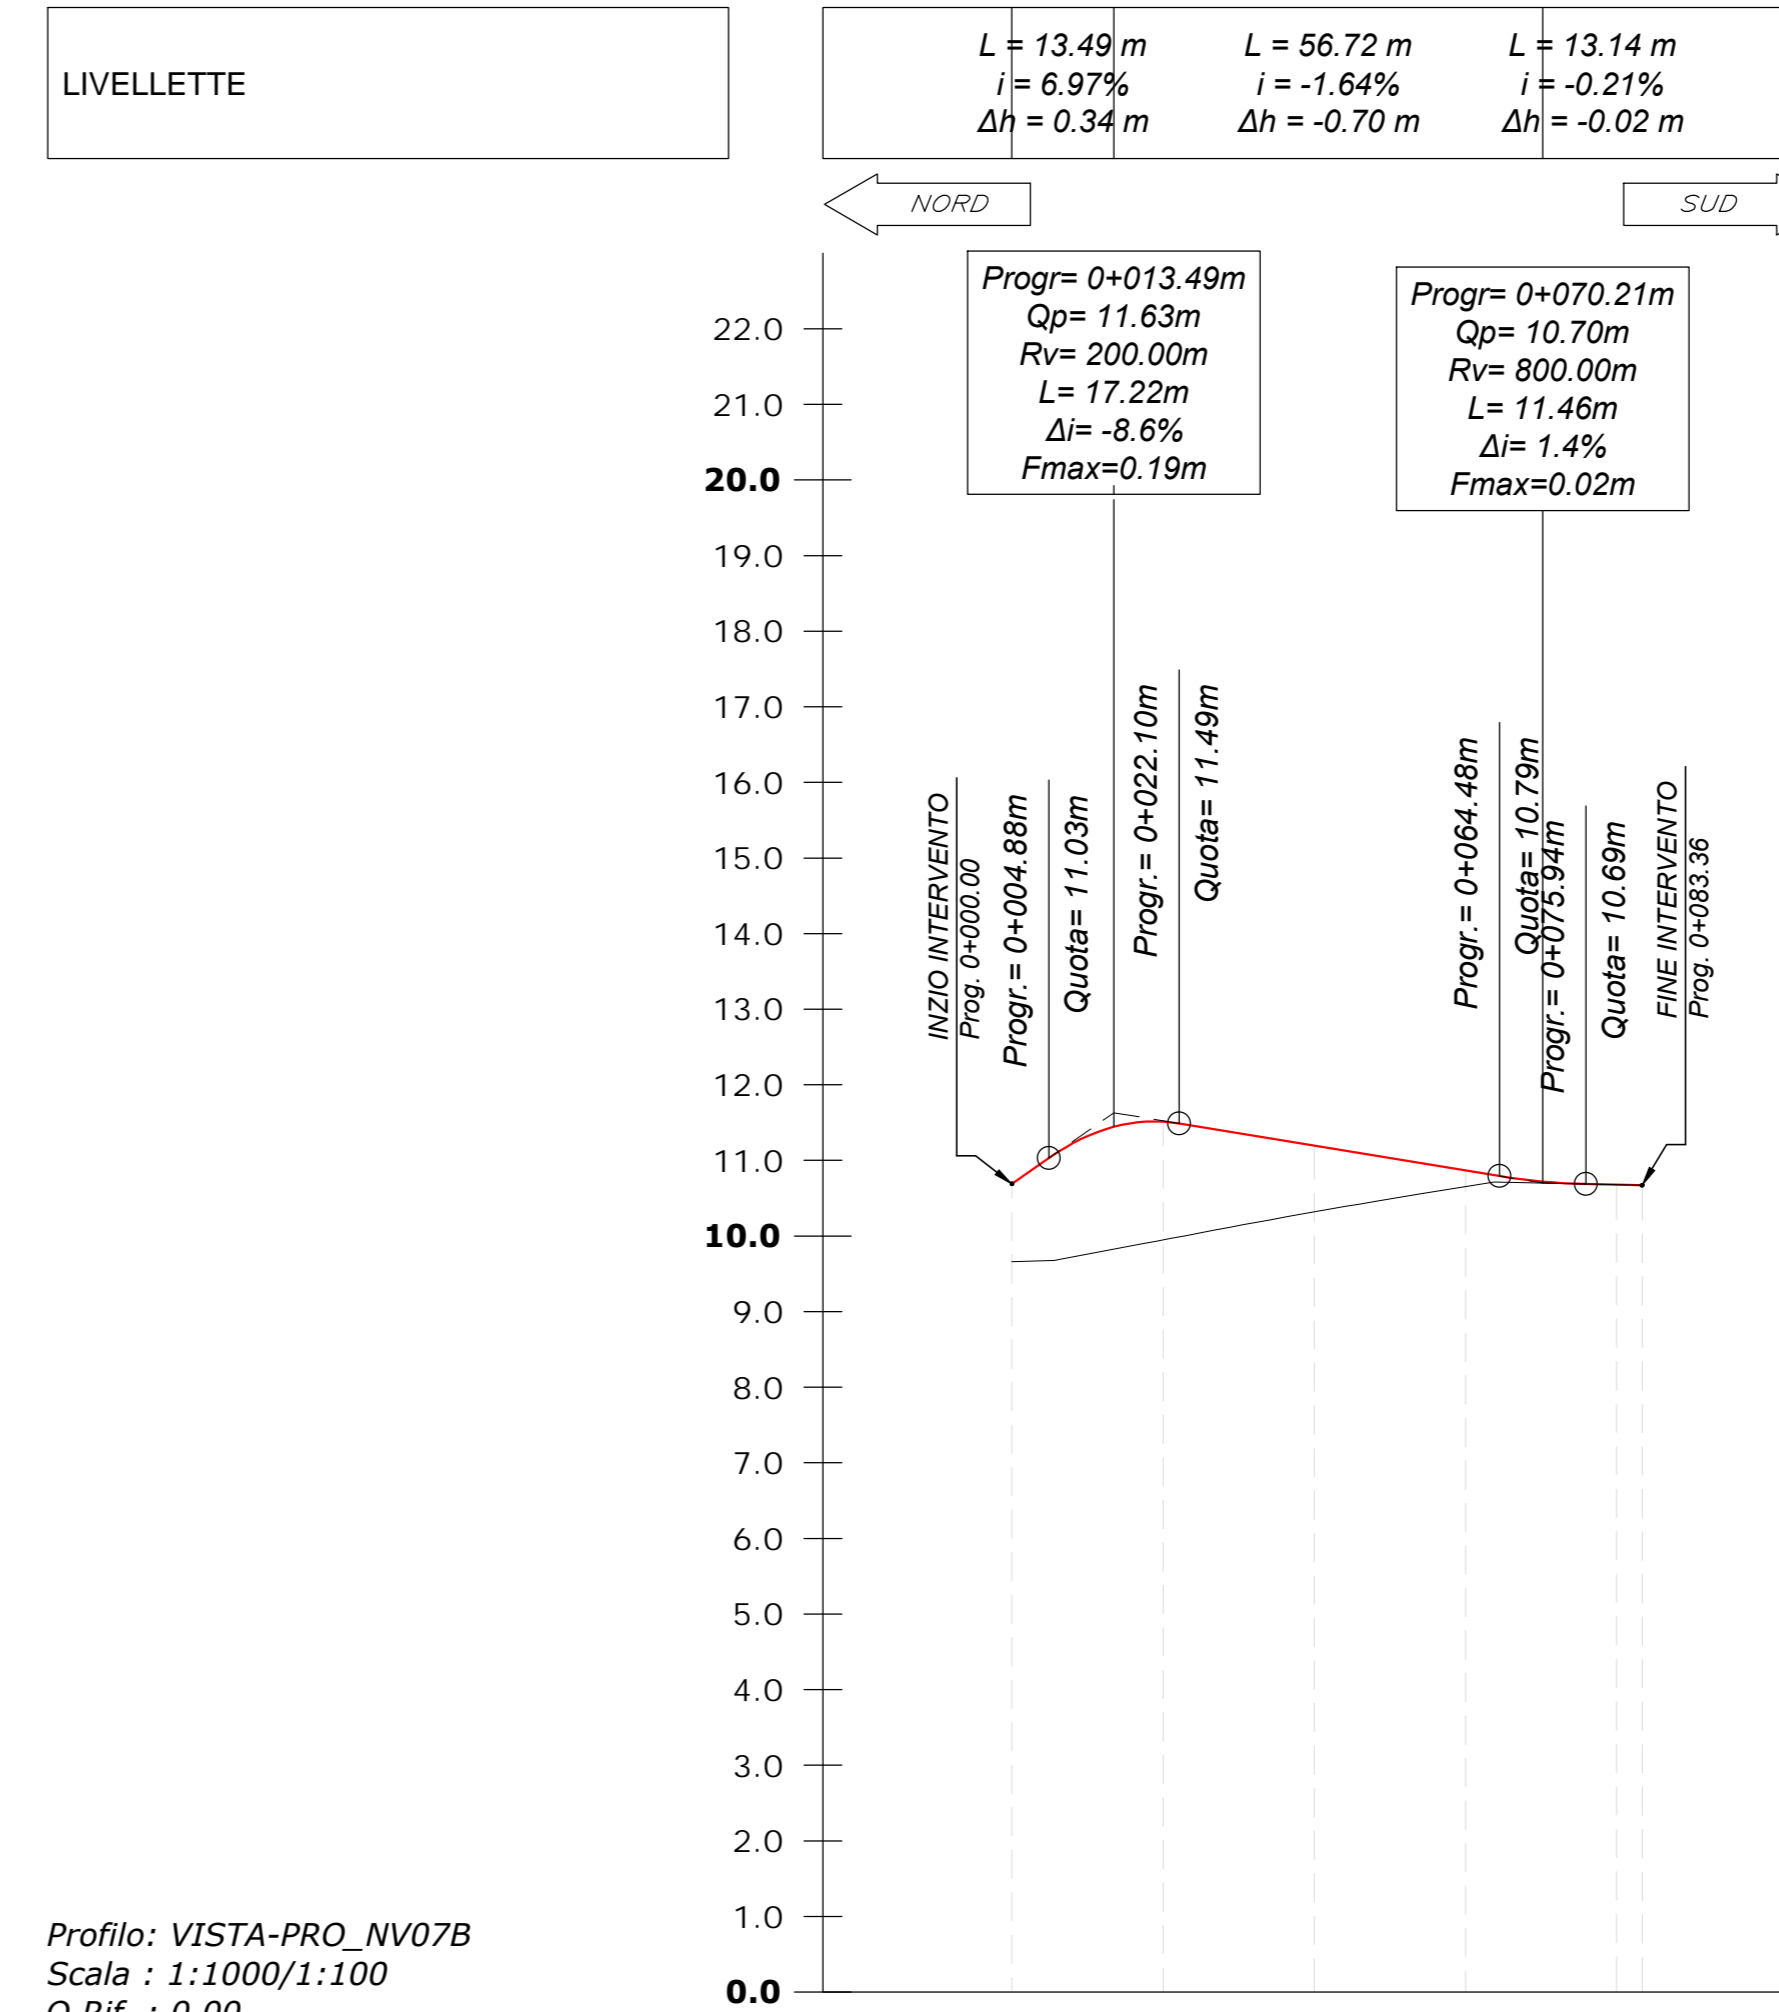

Profilo: VISTA-PRO_NV07B
Scala : 1:1000/1:100
Q.Rif. : 0.00

NUMERO SEZIONE	1	2	3	4	5	6
QUOTE TERRENO	9.66	9.95	10.32	10.65	10.69	10.67
QUOTE PROGETTO	10.69	11.51	11.20	10.87	10.69	10.67
DIFFERENZA QUOTE	1.03	1.56	0.88	0.22	0.00	0.00
DISTANZE PROGRESSIVE	0+000.00	0+020.00	0+040.00	0+060.00	0+080.00	0+083.36
DISTANZE PARZIALI	20.00	20.00	20.00	20.00	3.36	
ANDAMENTO CIGLI						
DISTANZE ETOMETRICHE						
ANDAMENTO PLANIMETRICO						
DIAGRAMMA DI VELOCITA'						

COMMITTENTE: **RFI** RETE FERROVIARIA ITALIANA
GRUPPO FERROVIE DELLO STATO ITALIANE
DIREZIONE INVESTIMENTI
DIREZIONE PROGRAMMI INVESTIMENTI
DIRETTRICE SUD - PROGETTO ADRIATICA

DIREZIONE LAVORI: **ITALFERR** GRUPPO FERROVIE DELLO STATO ITALIANE

APPALTATORE: **AD AGOSTINO** CONTROLLORE **ATLANTE**

PROGETTAZIONE: **HUB** MANDATARIA **pro** MANDANTE

PROGETTO ESECUTIVO
LINEA PESCARA - BARI
RADDOPPIO DELLA TRATTA FERROVIARIA TERMOLI - LESINA
LOTTO 2 e 3: RADDOPPIO TERMOLI - RIPALTA

NV07 - Variante SP128 - km 10+072
PROFILO LONGITUDINALE
Tav. 2 di 2

APPALTATORE: **AD AGOSTINO CONTROLLORE**
PROGETTAZIONE: **AD AGOSTINO CONTROLLORE**
SCALA: 1:1000/1:100

COMMESSA LOTTO FASE ENTE TIPO DOC OPERATIVITA' DISCIPLINA PROG. REV.

L10B 02 E ZZ F7 NV0700 002 B

Revis.	Descrizione	Redatto	Data	Verificato	Data	Approvato	Data	Autorizzato	Data
A	Revisione esecutiva	A. Cristofari	07/02/2022	C. Focchini	14/12/2022	R. Focchini	14/12/2022	M. Focchini	09/01/2023
B	Revisione per Rev. LIB-FV-00000021	A. Cristofari	01/06/2023	C. Focchini	05/06/2023	R. Focchini	07/06/2023	M. Focchini	09/01/2023

File: L10B02EZZFNV0700002B n. Elab.: