



Tracciato: TR-A_NV07A
Sezione 1
Progressiva: 0+000.00
Scala: 1:200
Quota di Riferimento: 10.00

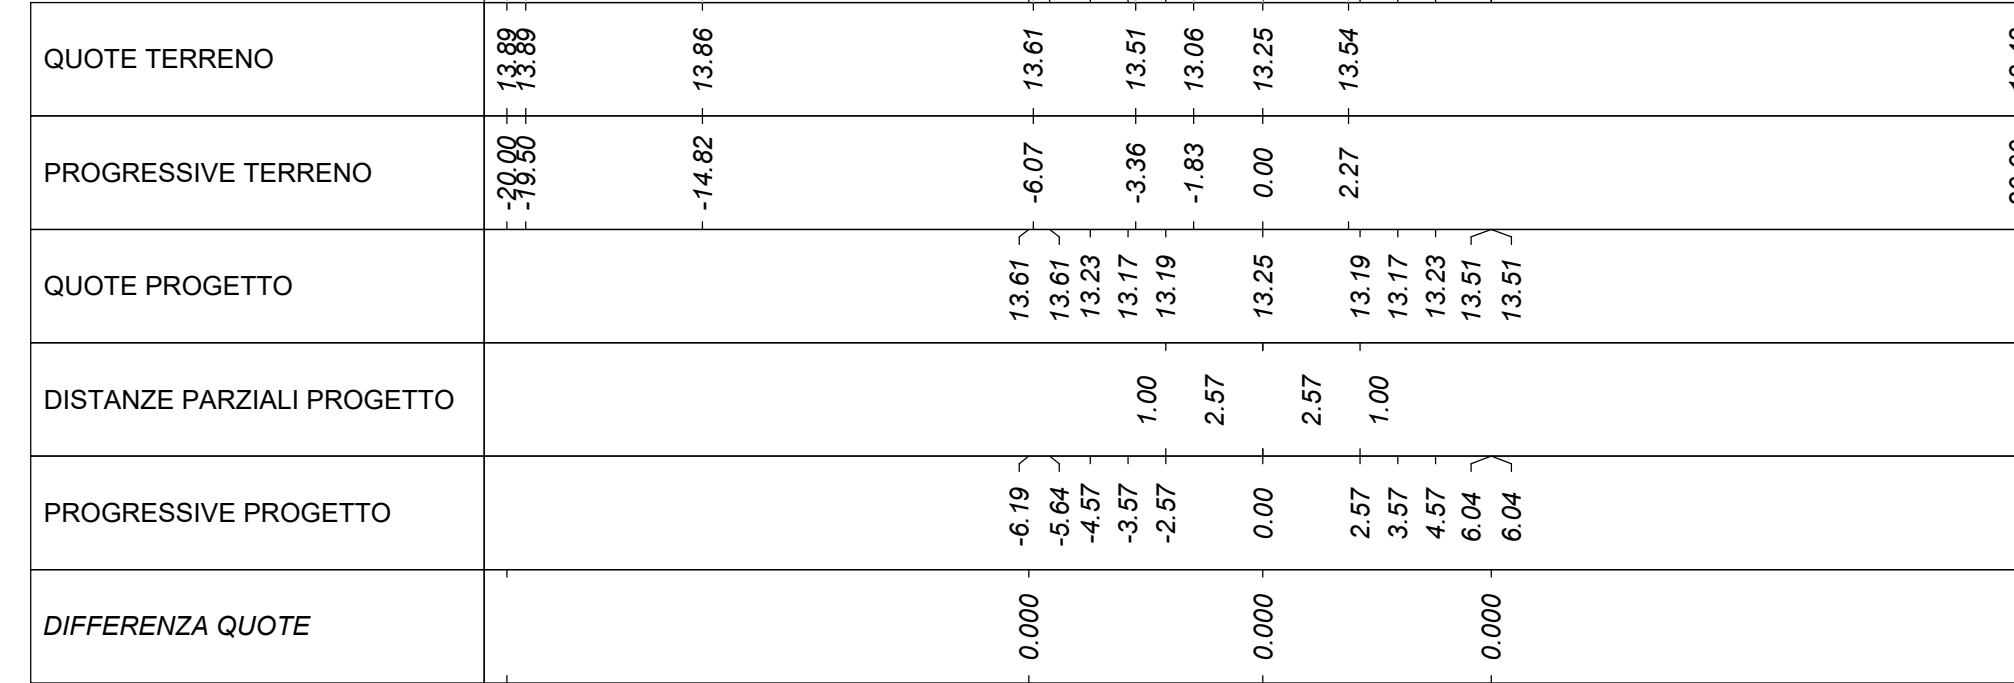


Movimenti Terra Prog. 0+000.00			
Area di sterno			8.55 m²
Area di riporto			0.00 m²
Volume sterno			0.00 m³
Volume riporto			0.00 m³
Volume sterno cumulato			0.00 m³
Volume riporto cumulato			0.00 m³
Volume netto			0.00 m³
MATERIE			
Scotico	0.000 m³	0.00 m³	0.00 m³
Anticappellere	0.000 m³	0.00 m³	0.00 m³
Bonifica	0.000 m³	0.00 m³	0.00 m³
TERRENO VEGETALE			
Materiale	Area	Volume	Vol. Cum.
Vegetale	0.854 m²	0.00 m³	0.00 m³
SOVRASTRUTTURA			
Materiale	Area	Volume	Vol. Cum.
Urtura	0.286 m²	0.00 m³	0.00 m³
Binder	0.287 m²	0.00 m³	0.00 m³
Base	0.827 m²	0.00 m³	0.00 m³
Fondazione	1.071 m²	0.00 m³	0.00 m³
Supercompattato	2.550 m²	0.00 m³	0.00 m³
MANUFATTI			
Materiale	Area	Volume	Vol. Cum.
Cunetta	0.474 m²	0.00 m³	0.00 m³
Magnone Cunetta	0.200 m²	0.00 m³	0.00 m³
Corridoio	0.000 m²	0.00 m³	0.00 m³
Quantità Fossati di Guardia			
Materiale	Area	Volume	Vol. Cum.
Rivestimento DX	0.00	0.00	0.00
Scavo Fossati DX	0.00	0.00	0.00
Rivestimento SX	0.00	0.00	0.00
Scavo Fossati SX	0.00	0.00	0.00

Tracciato: TR-A_NV07A
Sezione 4
Progressiva: 0+060.00
Scala: 1:200
Quota di Riferimento: 10.00

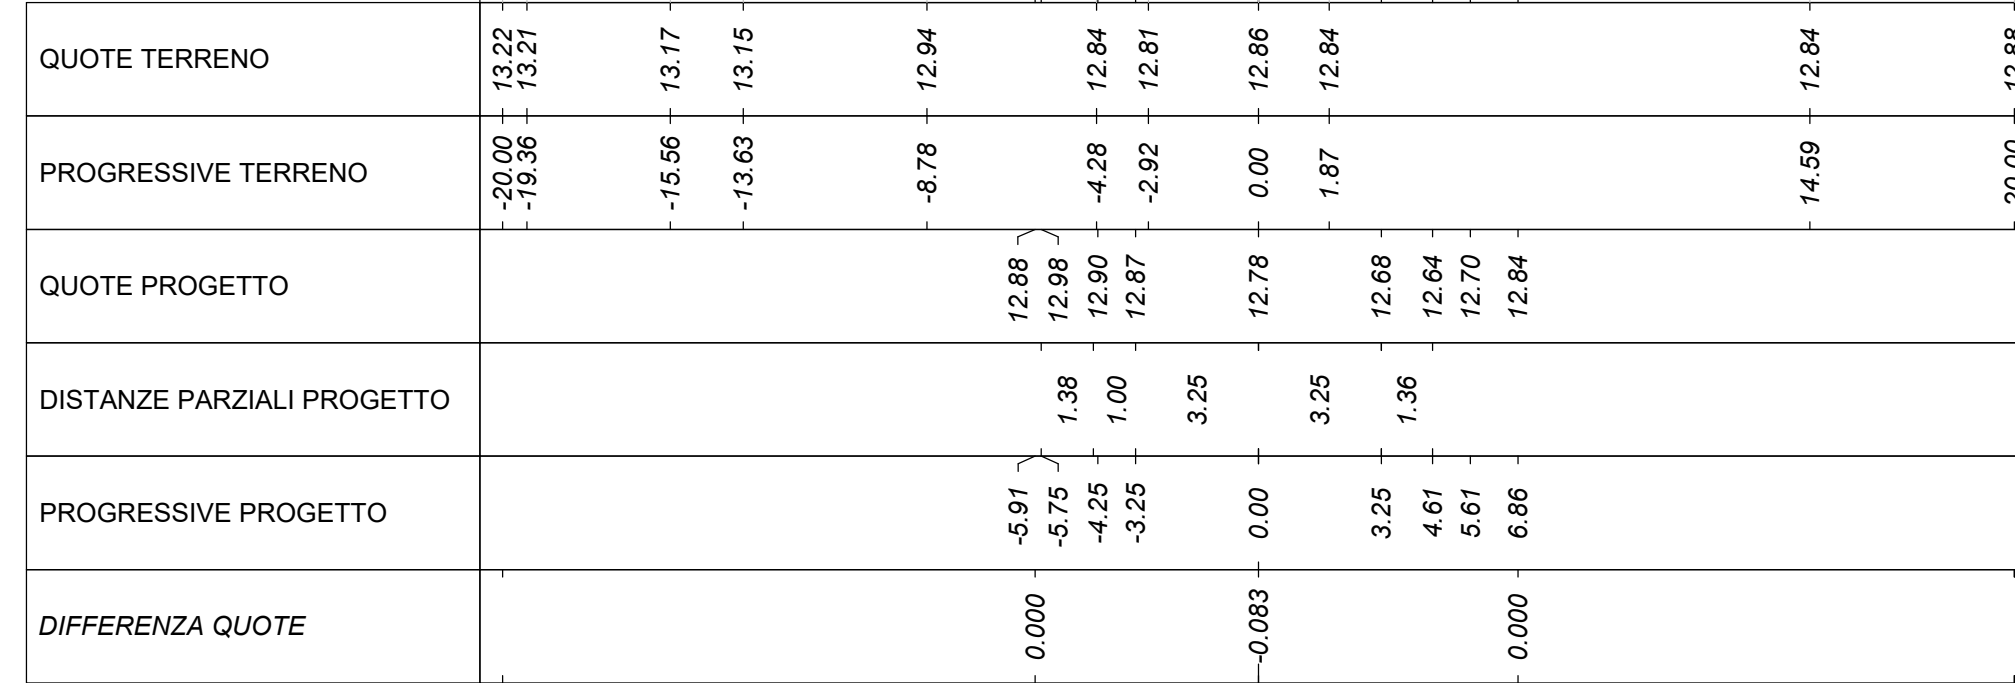


Movimenti Terra Prog. 0+060.00			
Area di sterno			7.51 m²
Area di riporto			0.00 m²
Volume sterno			154.26 m³
Volume riporto			0.00 m³
Volume sterno cumulato			509.14 m³
Volume riporto cumulato			0.00 m³
Volume netto			509.14 m³
MATERIE			
Scotico	3.453 m³	34.62 m³	34.62 m³
Anticappellere	3.453 m³	34.62 m³	34.62 m³
Bonifica	0.591 m³	5.94 m³	5.94 m³
TERRENO VEGETALE			
Materiale	Area	Volume	Vol. Cum.
Vegetale	0.507 m²	8.52 m³	37.50 m³
SOVRASTRUTTURA			
Materiale	Area	Volume	Vol. Cum.
Urtura	0.354 m²	6.94 m³	20.00 m³
Binder	0.443 m²	8.66 m³	25.00 m³
Base	1.063 m²	20.83 m³	59.99 m³
Fondazione	1.329 m²	26.03 m³	74.99 m³
Supercompattato	2.657 m²	52.07 m³	154.06 m³
MANUFATTI			
Materiale	Area	Volume	Vol. Cum.
Cunetta	0.237 m²	7.09 m³	26.03 m³
Magnone Cunetta	0.100 m²	2.99 m³	10.99 m³
Corridoio	0.019 m²	0.19 m³	0.19 m³
Quantità Fossati di Guardia			
Materiale	Area	Volume	Vol. Cum.
Rivestimento DX	0.00	0.00	0.00
Scavo Fossati DX	0.77	7.60	7.60
Rivestimento SX	0.21	4.24	6.34
Scavo Fossati SX	0.88	17.72	26.49

Tracciato: TR-A_NV07A
Sezione 2
Progressiva: 0+020.00
Scala: 1:200
Quota di Riferimento: 10.00

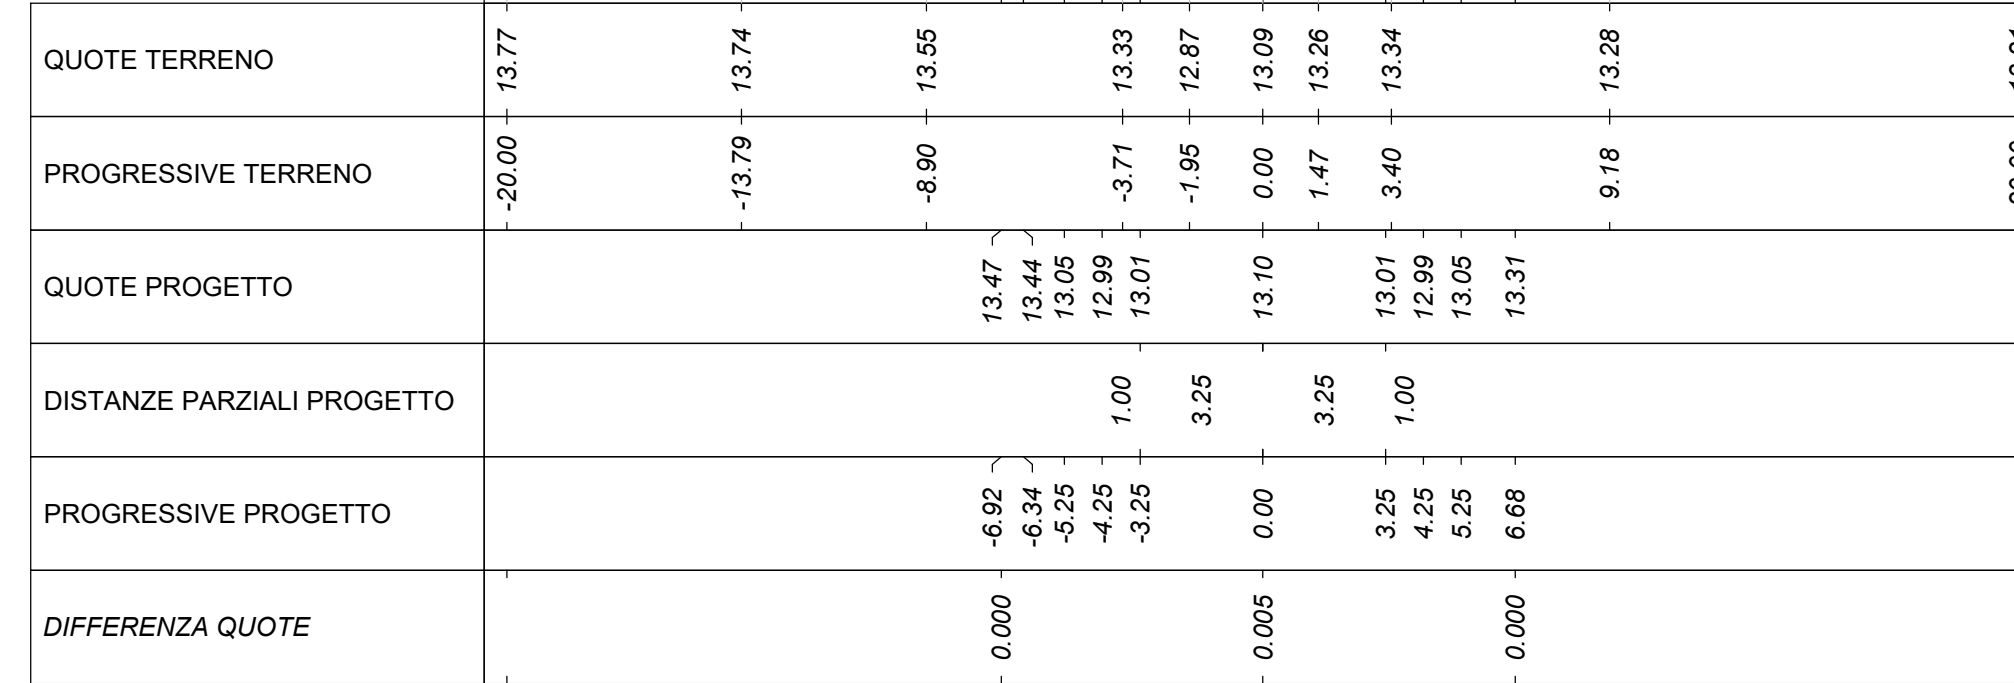


Movimenti Terra Prog. 0+020.00			
Area di sterno			9.51 m²
Area di riporto			0.00 m²
Volume sterno			180.57 m³
Volume riporto			0.00 m³
Volume sterno cumulato			180.57 m³
Volume riporto cumulato			0.00 m³
Volume netto			180.57 m³
MATERIE			
Scotico	0.000 m³	0.00 m³	0.00 m³
Anticappellere	0.000 m³	0.00 m³	0.00 m³
Bonifica	0.000 m³	0.00 m³	0.00 m³
TERRENO VEGETALE			
Materiale	Area	Volume	Vol. Cum.
Vegetale	0.850 m²	17.04 m³	17.04 m³
SOVRASTRUTTURA			
Materiale	Area	Volume	Vol. Cum.
Urtura	0.350 m²	6.26 m³	6.26 m³
Binder	0.425 m²	7.82 m³	7.82 m³
Base	1.030 m²	18.77 m³	18.77 m³
Fondazione	1.275 m²	23.46 m³	23.46 m³
Supercompattato	2.550 m²	51.00 m³	51.00 m³
MANUFATTI			
Materiale	Area	Volume	Vol. Cum.
Cunetta	0.474 m²	9.47 m³	9.47 m³
Magnone Cunetta	0.200 m²	4.00 m³	4.00 m³
Corridoio	0.000 m²	0.00 m³	0.00 m³
Quantità Fossati di Guardia			
Materiale	Area	Volume	Vol. Cum.
Rivestimento DX	0.00	0.00	0.00
Scavo Fossati DX	0.00	0.00	0.00
Rivestimento SX	0.00	0.00	0.00
Scavo Fossati SX	0.00	0.00	0.00

Tracciato: TR-A_NV07A
Sezione 5
Progressiva: 0+080.00
Scala: 1:200
Quota di Riferimento: 5.00

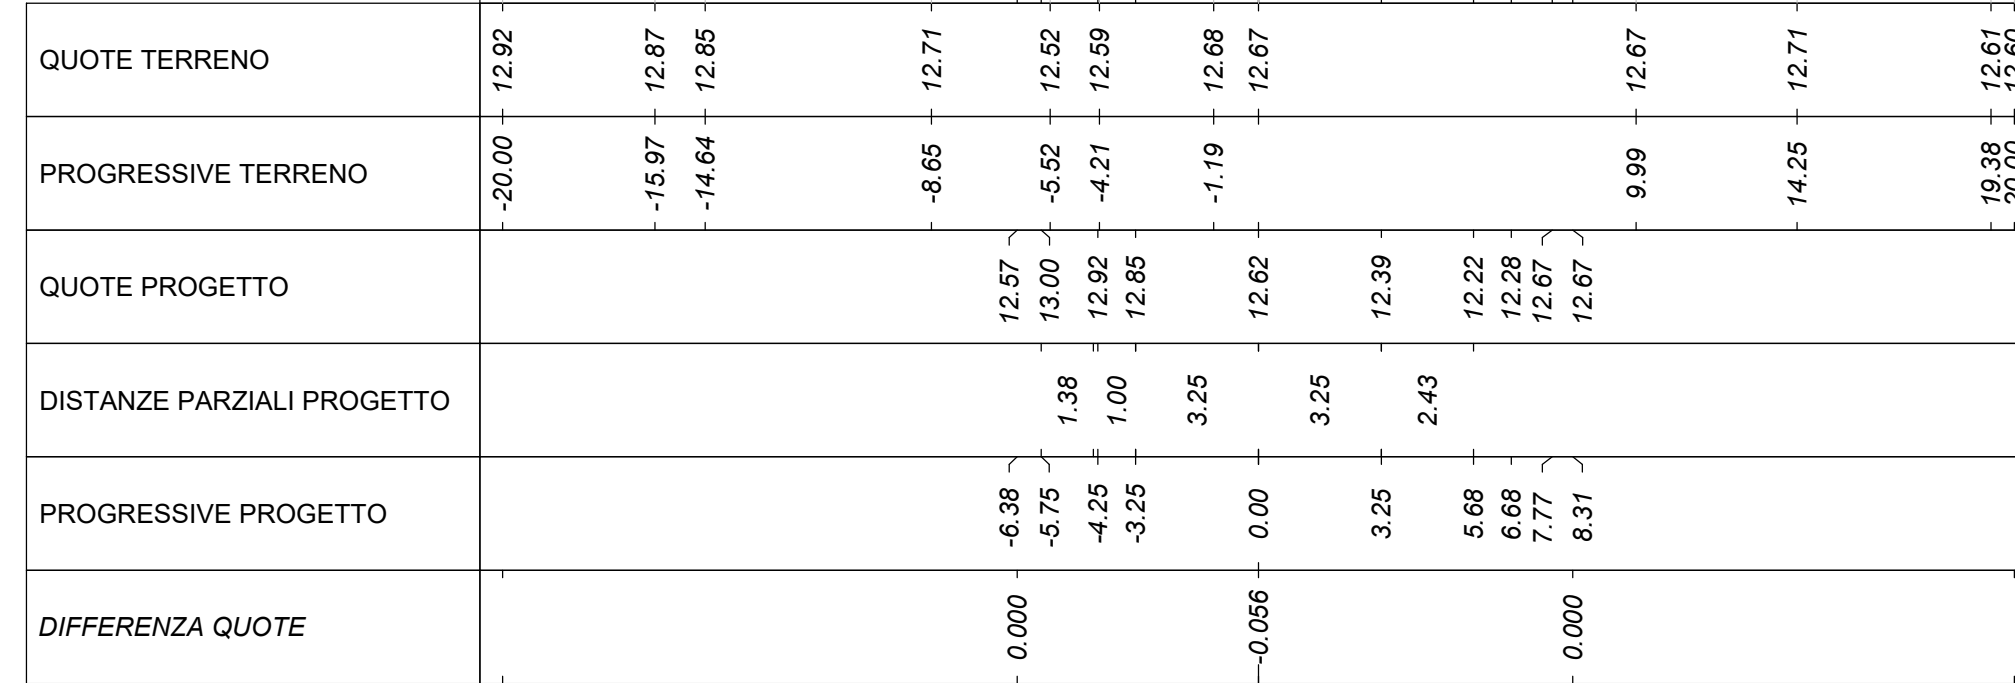


Movimenti Terra Prog. 0+080.00			
Area di sterno			9.07 m²
Area di riporto			0.26 m²
Volume sterno			164.89 m³
Volume riporto			2.68 m³
Volume sterno cumulato			674.03 m³
Volume riporto cumulato			2.68 m³
Volume netto			671.35 m³
MATERIE			
Scotico	4.032 m³	75.24 m³	109.86 m³
Anticappellere	4.032 m³	75.24 m³	109.86 m³
Bonifica	0.638 m³	12.42 m³	18.35 m³
TERRENO VEGETALE			
Materiale	Area	Volume	Vol. Cum.
Vegetale	1.011 m²	15.13 m³	52.64 m³
SOVRASTRUTTURA			
Materiale	Area	Volume	Vol. Cum.
Urtura	0.307 m²	7.51 m³	27.50 m³
Binder	0.427 m²	9.38 m³	34.38 m³
Base	1.192 m²	22.52 m³	82.51 m³
Fondazione	1.490 m²	28.15 m³	103.14 m³
Supercompattato	2.980 m²	56.29 m³	210.36 m³
MANUFATTI			
Materiale	Area	Volume	Vol. Cum.
Cunetta	0.237 m²	4.65 m³	30.67 m³
Magnone Cunetta	0.100 m²	1.96 m³	12.96 m³
Corridoio	0.019 m²	0.39 m³	0.58 m³
Quantità Fossati di Guardia			
Materiale	Area	Volume	Vol. Cum.
Rivestimento DX	0.00	0.00	0.00
Scavo Fossati DX	0.87	15.92	23.52
Rivestimento SX	0.21	4.30	10.63
Scavo Fossati SX	0.91	18.93	45.42

Tracciato: TR-A_NV07A
Sezione 3
Progressiva: 0+040.00
Scala: 1:200
Quota di Riferimento: 10.00

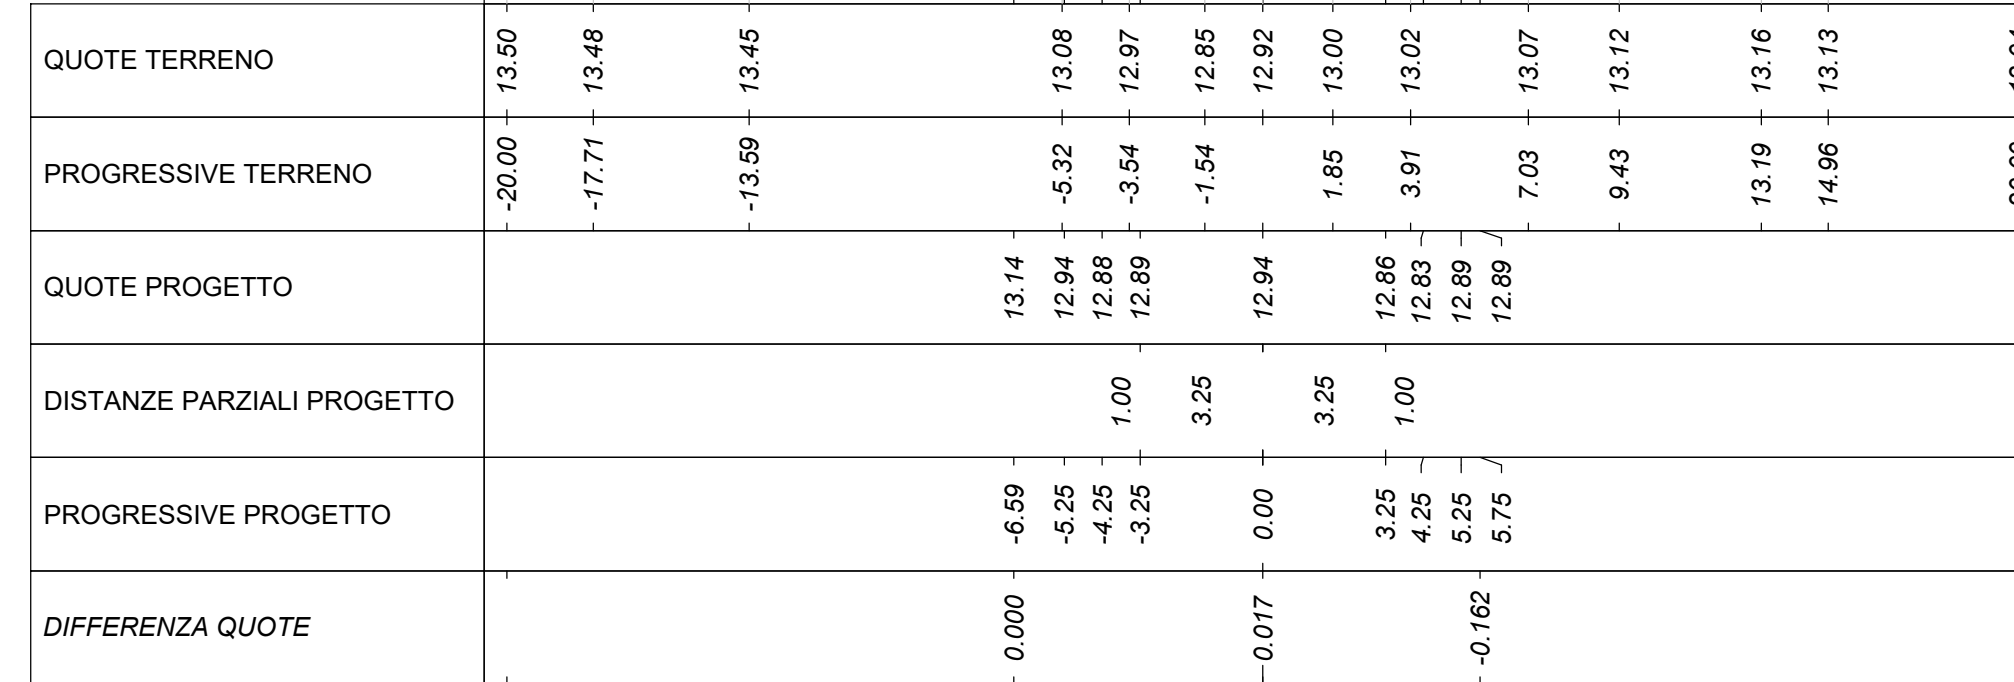

Movimenti Terra Prog. 0+040.00			
Area di sterno			7.92 m²
Area di riporto			0.00 m²
Volume sterno			174.31 m³
Volume riporto			0.00 m³
Volume sterno cumulato			354.89 m³
Volume riporto cumulato			0.00 m³
Volume netto			354.89 m³
MATERIE			
Scotico	0.000 m³	0.00 m³	0.00 m³
Anticappellere	0.000 m³	0.00 m³	0.00 m³
Bonifica	0.000 m³	0.00 m³	0.00 m³
TERRENO VEGETALE			
Materiale	Area	Volume	Vol. Cum.
Vegetale	0.344 m²	11.94 m³	28.98 m³
SOVRASTRUTTURA			
Materiale	Area	Volume	Vol. Cum.
Urtura	0.340 m²	6.80 m³	13.06 m³
Binder	0.420 m²	8.50 m³	16.32 m³
Base	1.020 m²	20.40 m³	39.17 m³
Fondazione	1.275 m²	25.50 m³	48.96 m³
Supercompattato	2.550 m²	51.00 m³	102.00 m³
MANUFATTI			
Materiale	Area	Volume	Vol. Cum.
Cunetta	0.474 m²	9.47 m³	18.94 m³
Magnone Cunetta	0.200 m²	4.00 m³	8.00 m³
Corridoio	0.000 m²	0.00 m³	0.00 m³
Quantità Fossati di Guardia			
Materiale	Area	Volume	Vol. Cum.
Rivestimento DX	0.00	0.00	0.00
Scavo Fossati DX	0.00	0.00	0.00
Rivestimento SX	0.21	2.10	2.10
Scavo Fossati SX	0.88	8.76	8.76

Tracciato: TR-A_NV07A
Sezione 6
Progressiva: 0+100.00
Scala: 1:200
Quota di Riferimento: 5.00

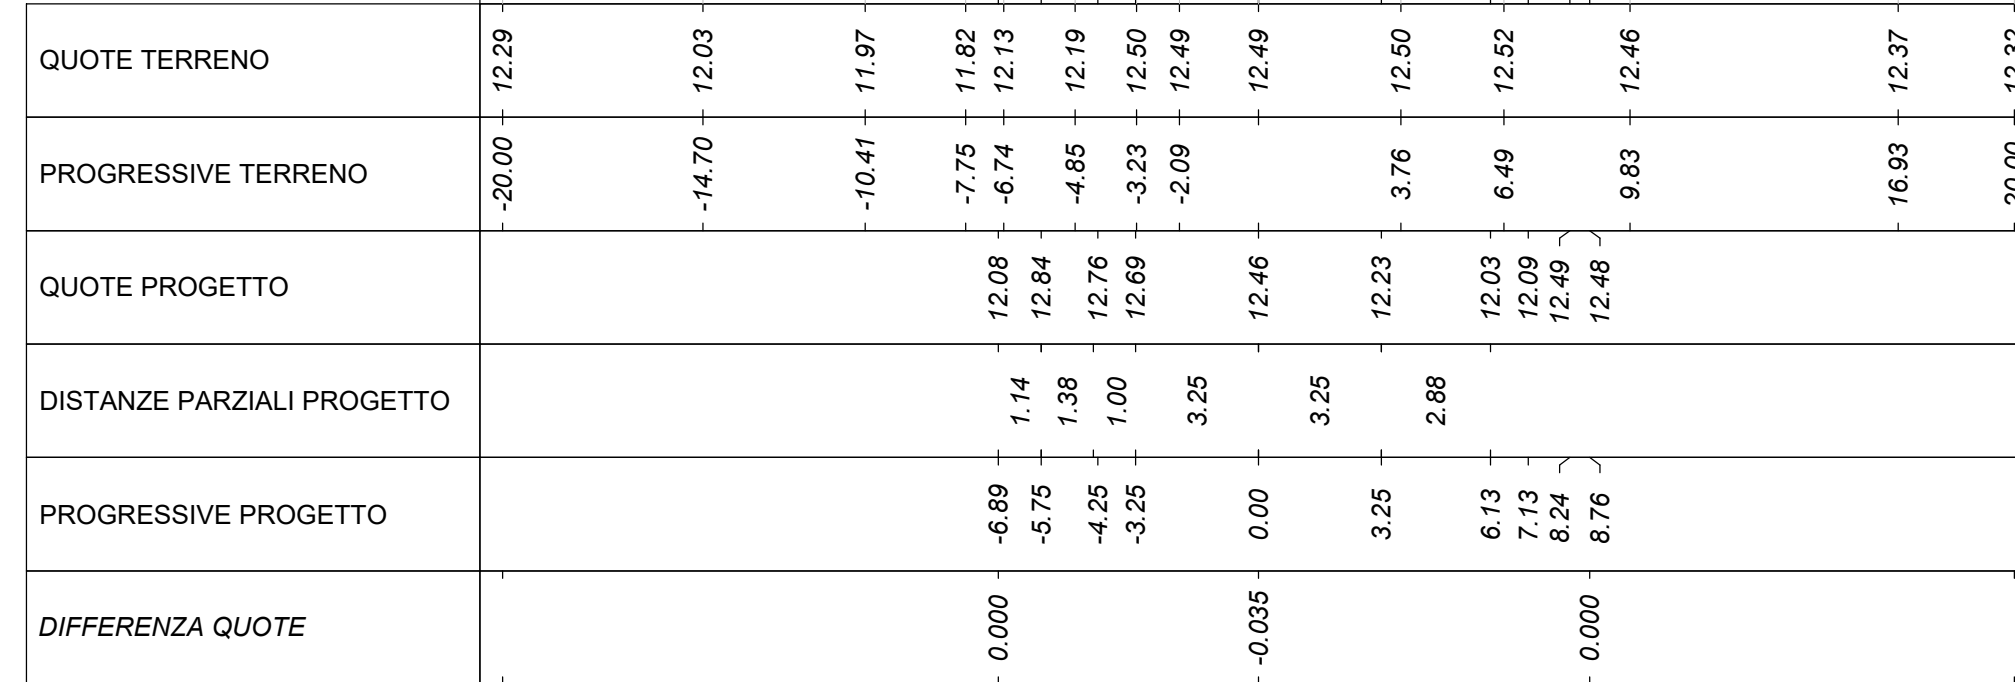

Movimenti Terra Prog. 0+100.00			
Area di sterno			9.94 m²
Area di riporto			0.55 m²
Volume sterno			184.19 m³
Volume riporto			8.33 m³
Volume sterno cumulato			688.22 m³
Volume riporto cumulato			11.01 m³
Volume netto			647.21 m³
MATERIE			
Scotico	4.735 m³	88.06 m³	197.94 m³
Anticappellere	4.735 m³	88.06 m³	197.94 m³
Bonifica	0.689 m³	13.44 m³	31.80 m³
TERRENO VEGETALE			
Materiale	Area	Volume	Vol. Cum.
Vegetale	1.169 m²	21.80 m³	74.43 m³
SOVRASTRUTTURA			
Materiale	Area	Volume	Vol. Cum.
Urtura	0.415 m²	8.10 m³	35.50 m³
Binder	0.519 m²	10.13 m³	44.51 m³
Base	1.248 m²	24.30 m³	106.61 m³
Fondazione	1.558 m²	30.38 m³	133.52 m³
Supercompattato	3.115 m²	60.76 m³	271.11 m³
MANUFATTI			
Materiale	Area	Volume	Vol. Cum.
Cunetta	0.237 m²	4.61 m³	35.29 m³
Magnone Cunetta	0.100 m²	1.95 m³	14.91 m³
Corridoio	0.019 m²	0.39 m³	0.97 m³
Quantità Fossati di Guardia			
Materiale	Area	Volume	Vol. Cum.
Rivestimento DX	0.00	0.00	0.00
Scavo Fossati DX	1.01	18.01	41.03
Rivestimento SX	0.21	4.33	14.97
Scavo Fossati SX	0.94	19.76	65.18

COMMITTEE: **RFI** RETE FERROVIARIA ITALIANA GRUPPO FERROVIE DELLO STATO ITALIANE DIREZIONE INVESTIMENTI DIREZIONE PROGRAMMI INVESTIMENTI DIRETTRICE SUD - PROGETTO ADRIATICA

DIREZIONE LAVORI: **ITALFERR** GRUPPO FERROVIE DELLO STATO ITALIANE

APPALTATORE: **AD AGOSTINO** CONTROLSON, **ROSSA ALTA** MANDANTIA, **ATLANTE** MANDANTI

PROGETTAZIONE: **HUB** MANDANTIA, **HYV pro** MANDANTI

PROGETTO ESECUTIVO

LINEA PESCARA - BARI
RADDOPPIO DELLA TRATTA FERROVIARIA TERMOLI - LESINA
LOTTO 2 e 3: RADDOPPIO TERMOLI - RIPALTA

NV07 - Variante SP128 - km 10+072
SEZIONI TRASVERSALI
Tav. 1 di 9

APPALTATORE: **PROGETTAZIONE** (Stampa)

SCALA: 1:200

COMMESSA: LOTTO FASE ENTE TIPOLOGIA OPERAZIONE PLANO PROG. REV.

L10B02EZZW9NV070001C

Revis.	Descrizione	Redatto	Data	Verificato	Data	Approvato	Data	Autorizzato Data
A	Disegno esecutivo	A. Cristofari	12/12/2022	C. Pasetti	14/12/2022	R. Pasetti	18/12/2022	M. Pasetti 20/12/2022
B	Revisione per Rev. L10B02EZZW9NV0700002	A. Cristofari	01/06/2023	C. Pasetti	05/06/2023	R. Pasetti	07/06/2023	
C	Revisione per Rev. L10B02EZZW9NV0700003	A. Cristofari	27/08/2023	C. Pasetti	29/08/2023	R. Pasetti	02/09/2023	

File: L10B02EZZW9NV0700001C n. Elab.: