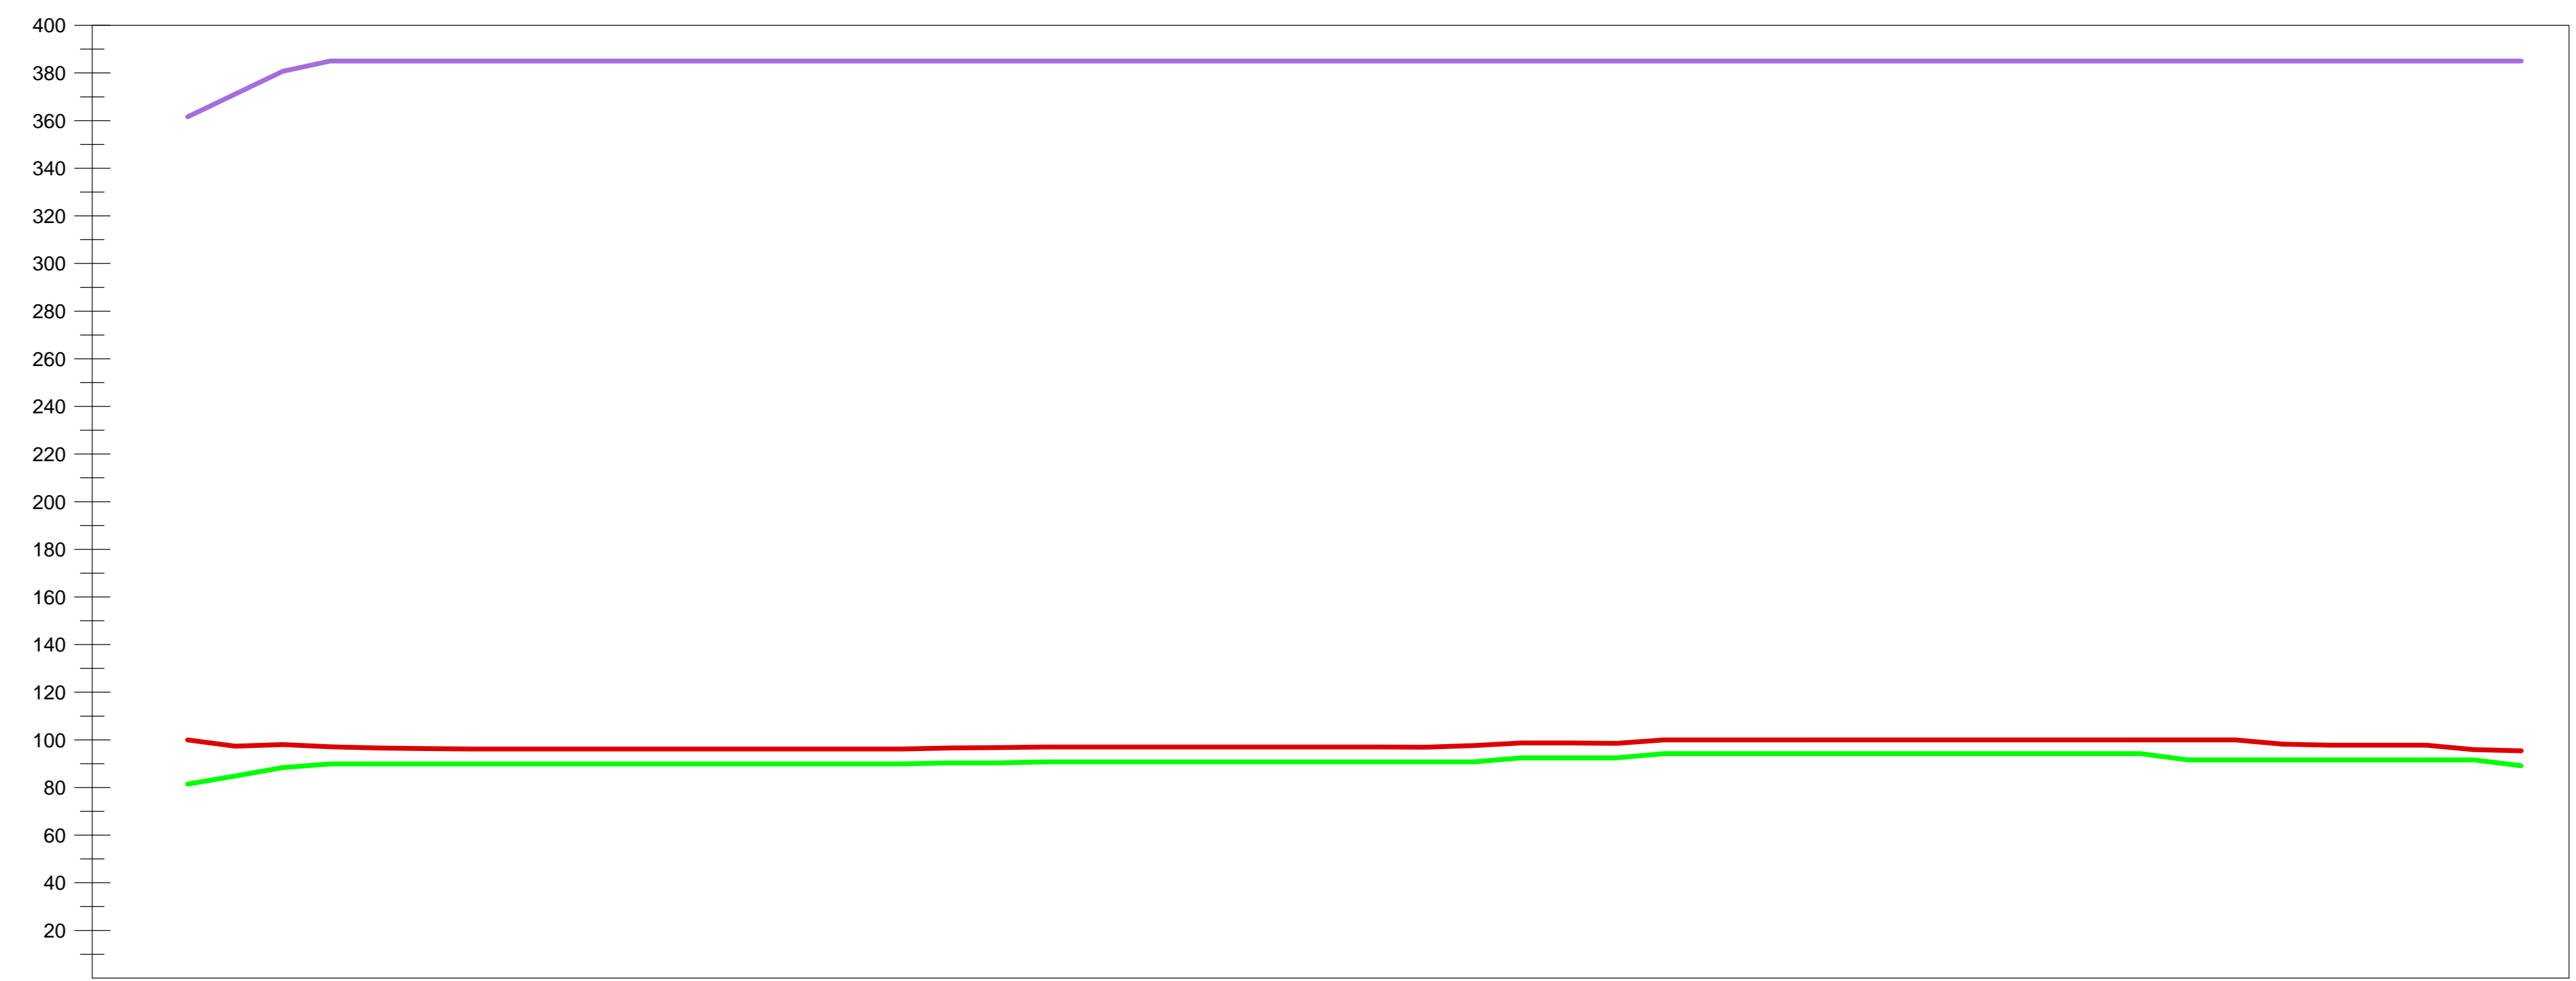


**LEGENDA**


- Distanza di visuale libera
- Visibilità per l'arresto
- Visibilità per il sorpasso
- Verifica soddisfatta
- Verifica non soddisfatta

NV07 - DIAGRAMMA VISIBILITA'  
DIREZIONE DEL PERCORSO (->)  
(16/2)  
SCALA LONGITUDINALE 1:1000/1:100



**DIAGRAMMA DELLE VELOCITA'**

VISUALE LIBERA EFFETTIVA	100.00
VISUALE LIBERA RICHIESTA PER L'ARRESTO	81.42
VERIFICA VISIBILITA' PER L'ARRESTO	100.00
VISUALE LIBERA RICHIESTA PER IL SORPASSO	361.57
VERIFICA VISIBILITA' PER IL SORPASSO	100.00
ANDAMENTO PLANIMETRICO	
ANDAMENTO ALTIMETRICO	

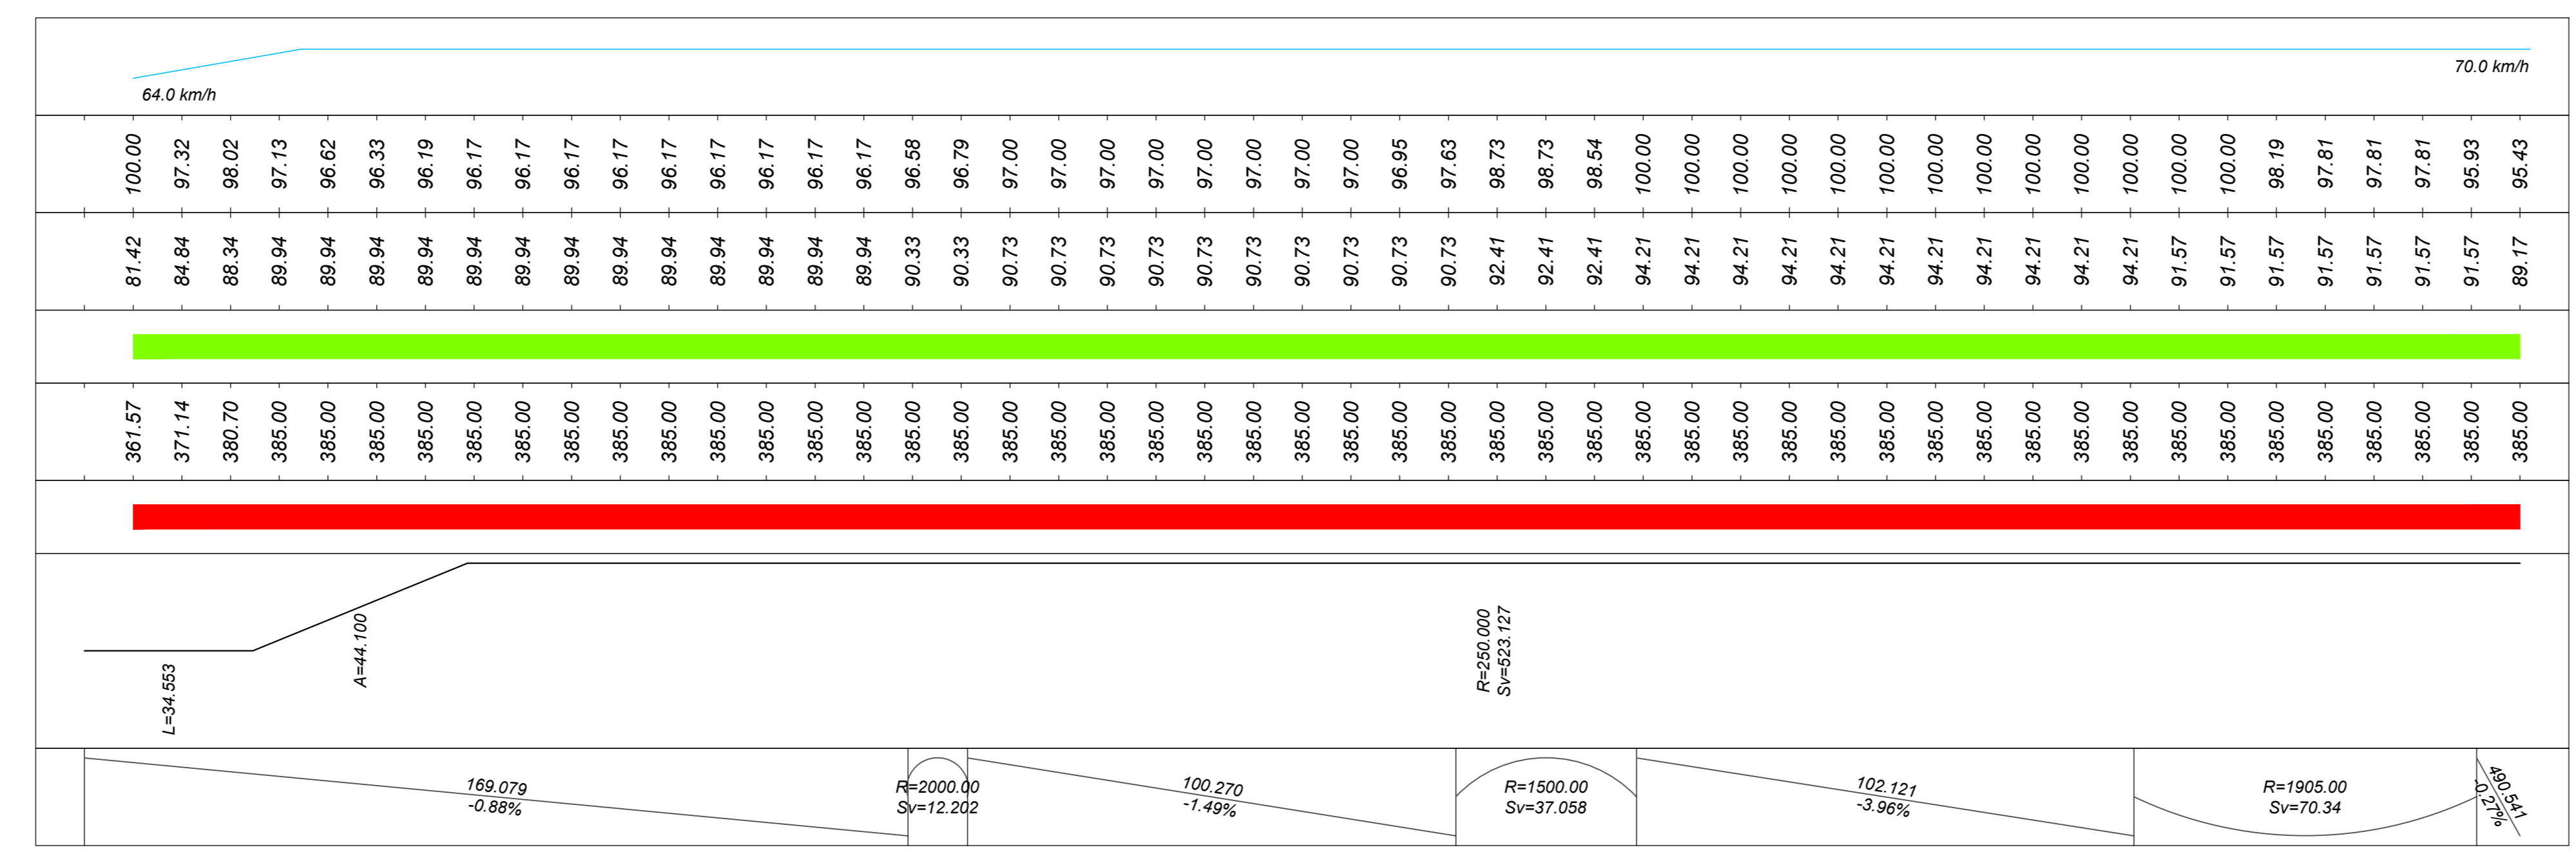

COMMITTENTE: **RFI** RETE FERROVIARIA ITALIANA  
GRUPPO FERROVIE DELLO STATO ITALIANE  
DIREZIONE INVESTIMENTI  
DIREZIONE PROGRAMMI INVESTIMENTI  
DIRETTRICE SUD - PROGETTO ADRIATICA

DIREZIONE LAVORI: **ITALFERR** GRUPPO FERROVIE DELLO STATO ITALIANE

APPALTATORE: **AD AGOSTINO** CONTROLLOVING  
MANDATARIA: **ASSAAT** ATLANTE  
MANDANTE

PROGETTAZIONE: **HUB** MANDATARIA: **IV pro** MANDANTE

**PROGETTO ESECUTIVO**

**LINEA PESCARA - BARI**  
**RADDOPPIO DELLA TRATTA FERROVIARIA TERMOLI - LESINA**  
**LOTTO 2 e 3: RADDOPPIO TERMOLI - RIPALTA**

NV07 - Variante SP128 - km 10+072  
DIAGRAMMI DI VISIBILITA'  
Direzione del percorso - Tav. 1 di 2

APALTATORE: **AD AGOSTINO CONTROLLOVING**  
PROGETTAZIONE: **HUB**  
SCALA: 1:1000

COMMESSA	LOTTO	FASE	ENTE	TIPO DOC.	OPERAZIONE	DISCIPLINA	PROGR.	REV.
L10B	02	E	ZZ	F7	NV0700	003	B	

Revis.	Descrizione	Redatto	Data	Verificato	Data	Approvato	Data	Autorizzato	Data
A	Revisione esecuta	A. Cristofari	12/12/2022	C. Foccoli	14/12/2022	R. Foccoli	14/12/2022	M. Foccoli	09/01/2023
B	Revisione per Rev. LIB-FV-00000018	A. Cristofari	01/06/2023	C. Foccoli	05/06/2023	R. Foccoli	07/06/2023		

File: L10B02EZZFNV0700003B n. Elab.: