


PROFILO LONGITUDINALE NV12 - SCALA 1:1000 / 1:100

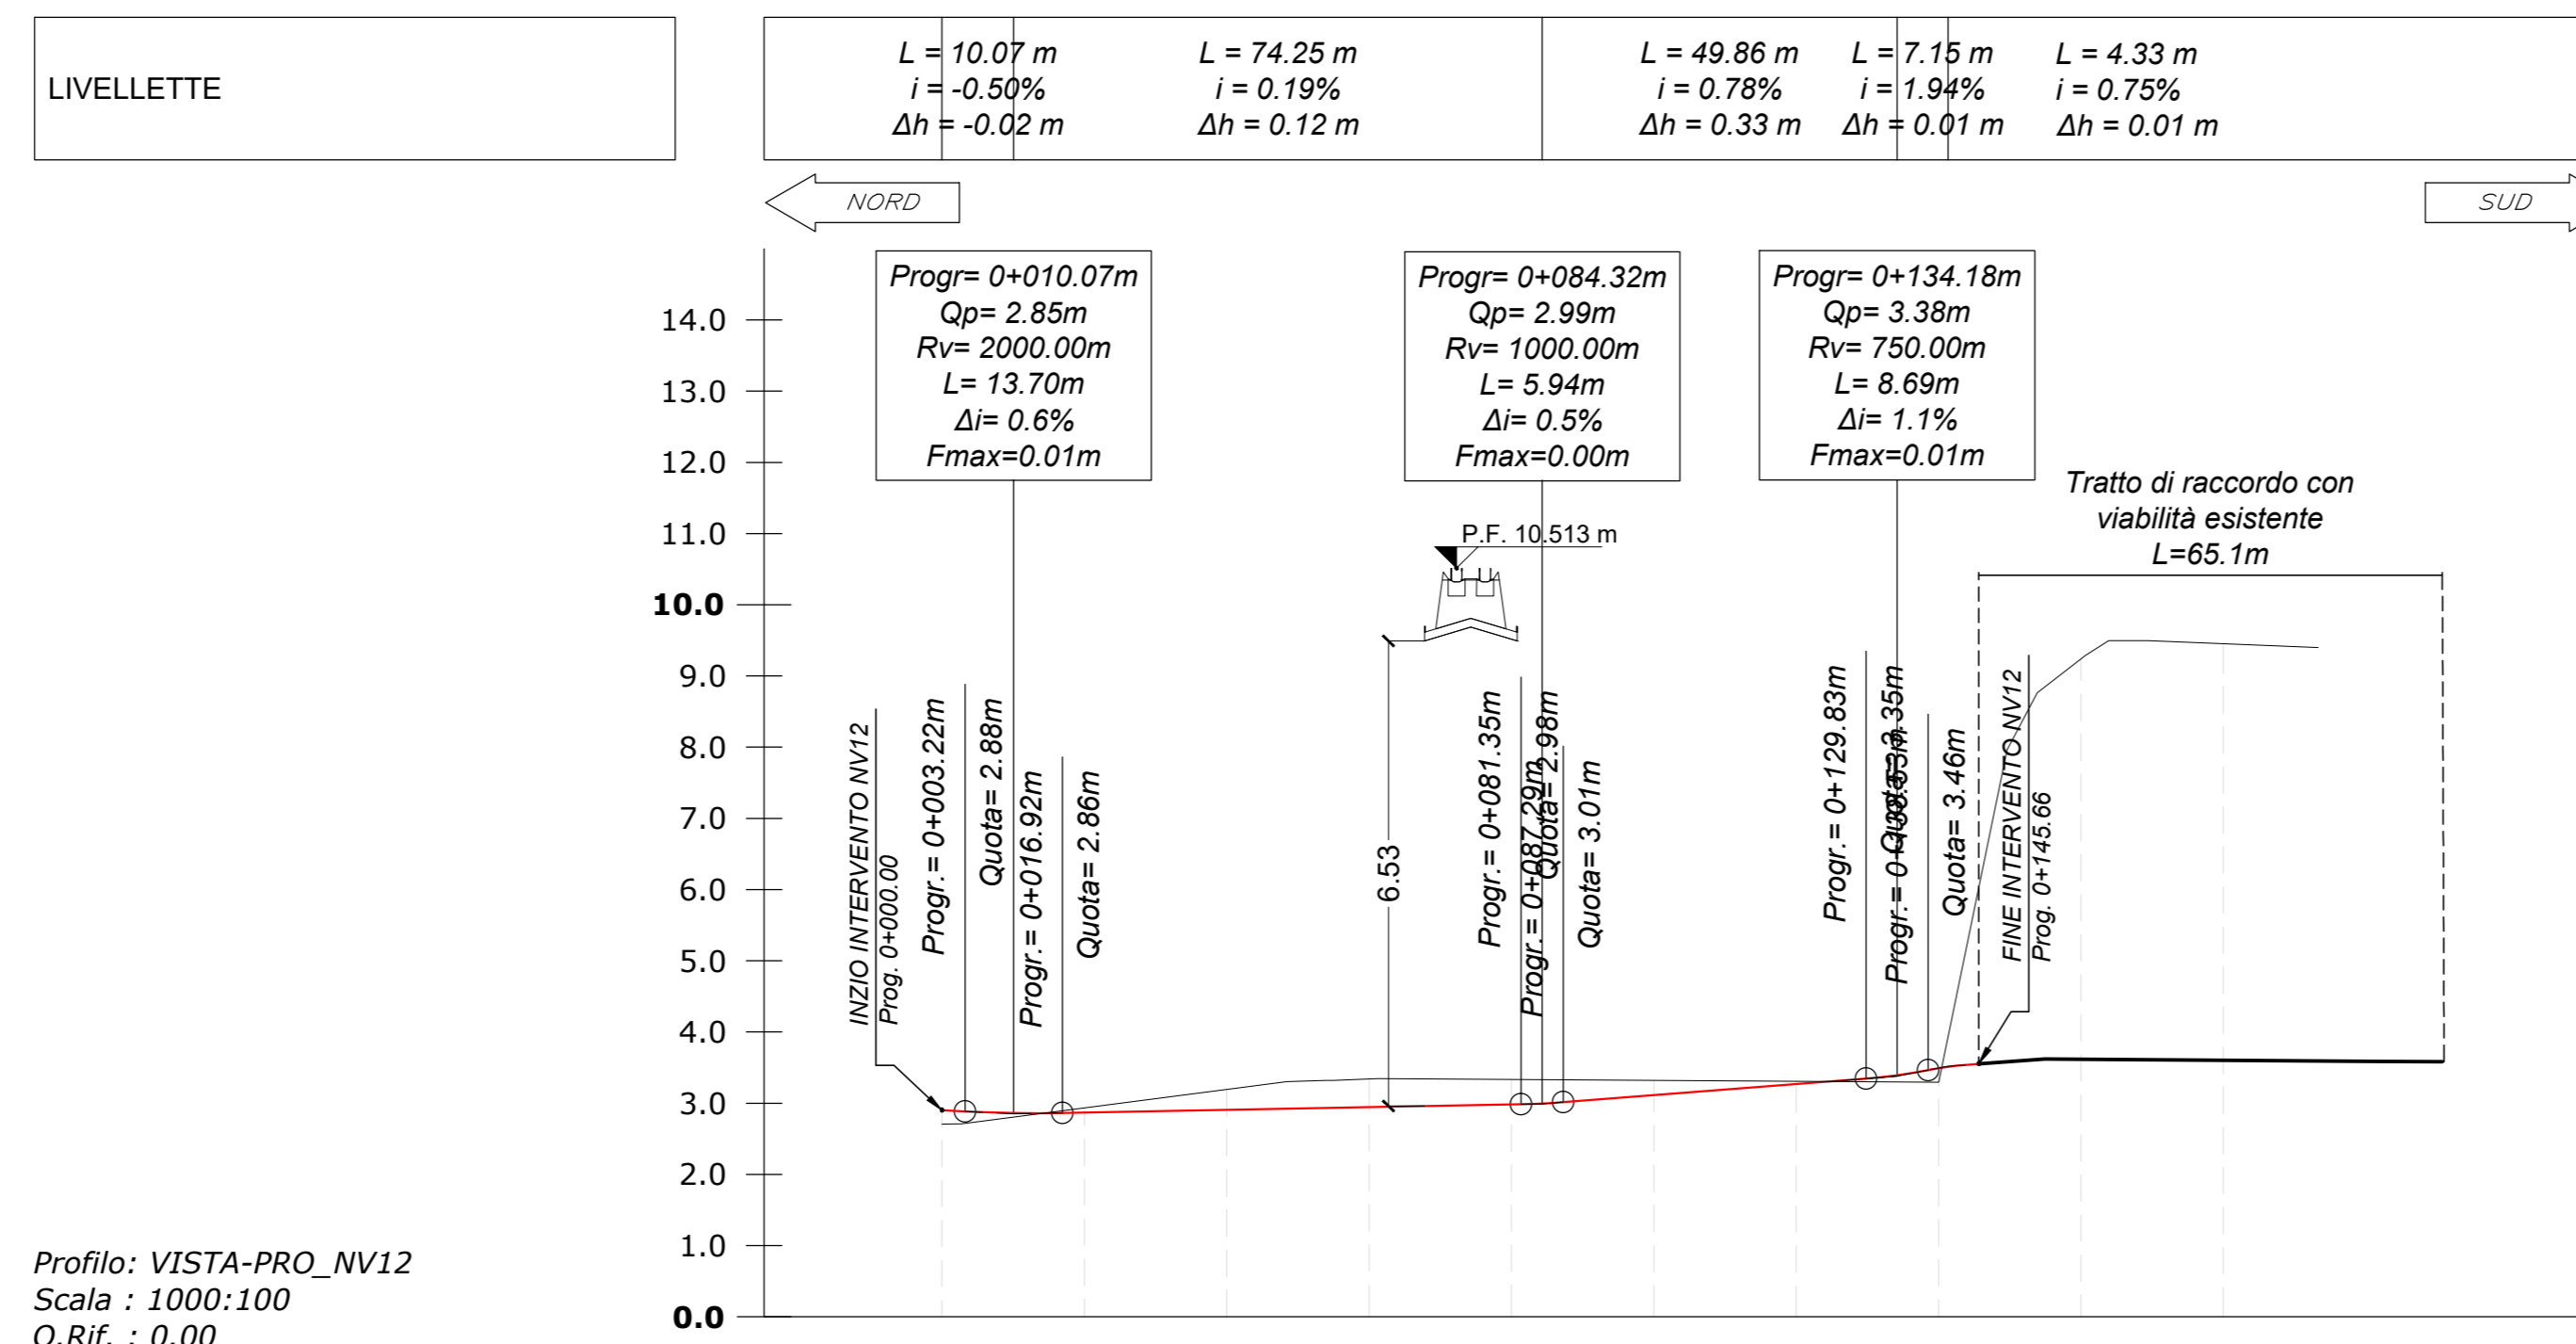

Profilo: VISTA-PRO_NV12
Scala : 1000:100
Q.Rif. : 0.00

NUMERO SEZIONE	1	2	3	4	5	6	7	8	9	10
QUOTE TERRENO	2.71	2.94	3.19	3.34	3.33	3.32	3.31	3.29	2.24	9.45
QUOTE PROGETTO	2.90	2.87	2.91	2.94	2.98	3.11	3.27	3.49		
DIFFERENZA QUOTE	0.19	-0.07	-0.28	-0.40	-0.35	-0.21	-0.04	0.20		
DISTANZE PROGRESSIVE	0+000.00	0+020.00	0+040.00	0+060.00	0+080.00	0+100.00	0+120.00	0+140.00	0+160.00	0+180.00
DISTANZE PARZIALI	20.00	20.00	20.00	20.00	20.00	20.00	20.00	20.00	20.00	
ANDAMENTO CIGLI										
DISTANZE ETTOMETRICHE										
ANDAMENTO PLANIMETRICO										
DIAGRAMMA DI VELOCITA'										

COMMITTENTE:
RFI
 RETE FERROVIARIA ITALIANA
 GRUPPO FERROVIE DELLO STATO ITALIANE
 DIREZIONE INVESTIMENTI
 DIREZIONE PROGRAMMI INVESTIMENTI
 DIRETTRICE SUD - PROGETTO ADRIATICA

DIREZIONE LAVORI:
ITALFERR
 GRUPPO FERROVIE DELLO STATO ITALIANE

APPALTATORE:
AD AGESTINO
 CONTROLLOVIGILANZA
ASSARIGH
 MANDATARIA MANDANTI

PROGETTAZIONE:
 MANDATARIA **HUB** MANDANTI **HY pro**

PROGETTO ESECUTIVO
LINEA PESCARA - BARI
RADDOPPIO DELLA TRATTA FERROVIARIA TERMOLI - LESINA
LOTTO 2 e 3: RADDOPPIO TERMOLI - RIPALTA

NV12 - Variante in sede Strada di Bonifica n. 23 - km 15+115
 PROFILO LONGITUDINALE

APPALTATORE: **AD AGESTINO CONTROLLOVIGILANZA**
 PROGETTAZIONE: **HY pro**
 SCALA: 1:1000/1:100

COMMESSA LOTTO FASE ENTE TIPO DOC OPERAZIONE/SCALINA PROGR. REV.
L10B 02 E ZZ F7 NV1200 001 C

Revis.	Descrizione	Redatto	Data	Verificato	Data	Approvato	Data	Autorizzato Data
A	Elaborazione	A. Cristofari	10/12/2022	C. Fenucci	14/12/2022	R. Fenucci	14/12/2022	M. Fenucci 09/01/2023
B	Revisione per Rev. LUB-PA-00000228	A. Cristofari	01/06/2023	C. Fenucci	05/06/2023	R. Fenucci	07/06/2023	
C	Revisione per Rev. LUB	A. Cristofari	27/08/2023	C. Fenucci	29/08/2023	R. Fenucci	02/09/2023	