


PROFILO LONGITUDINALE NV21 - SCALA 1:1000 / 1:100

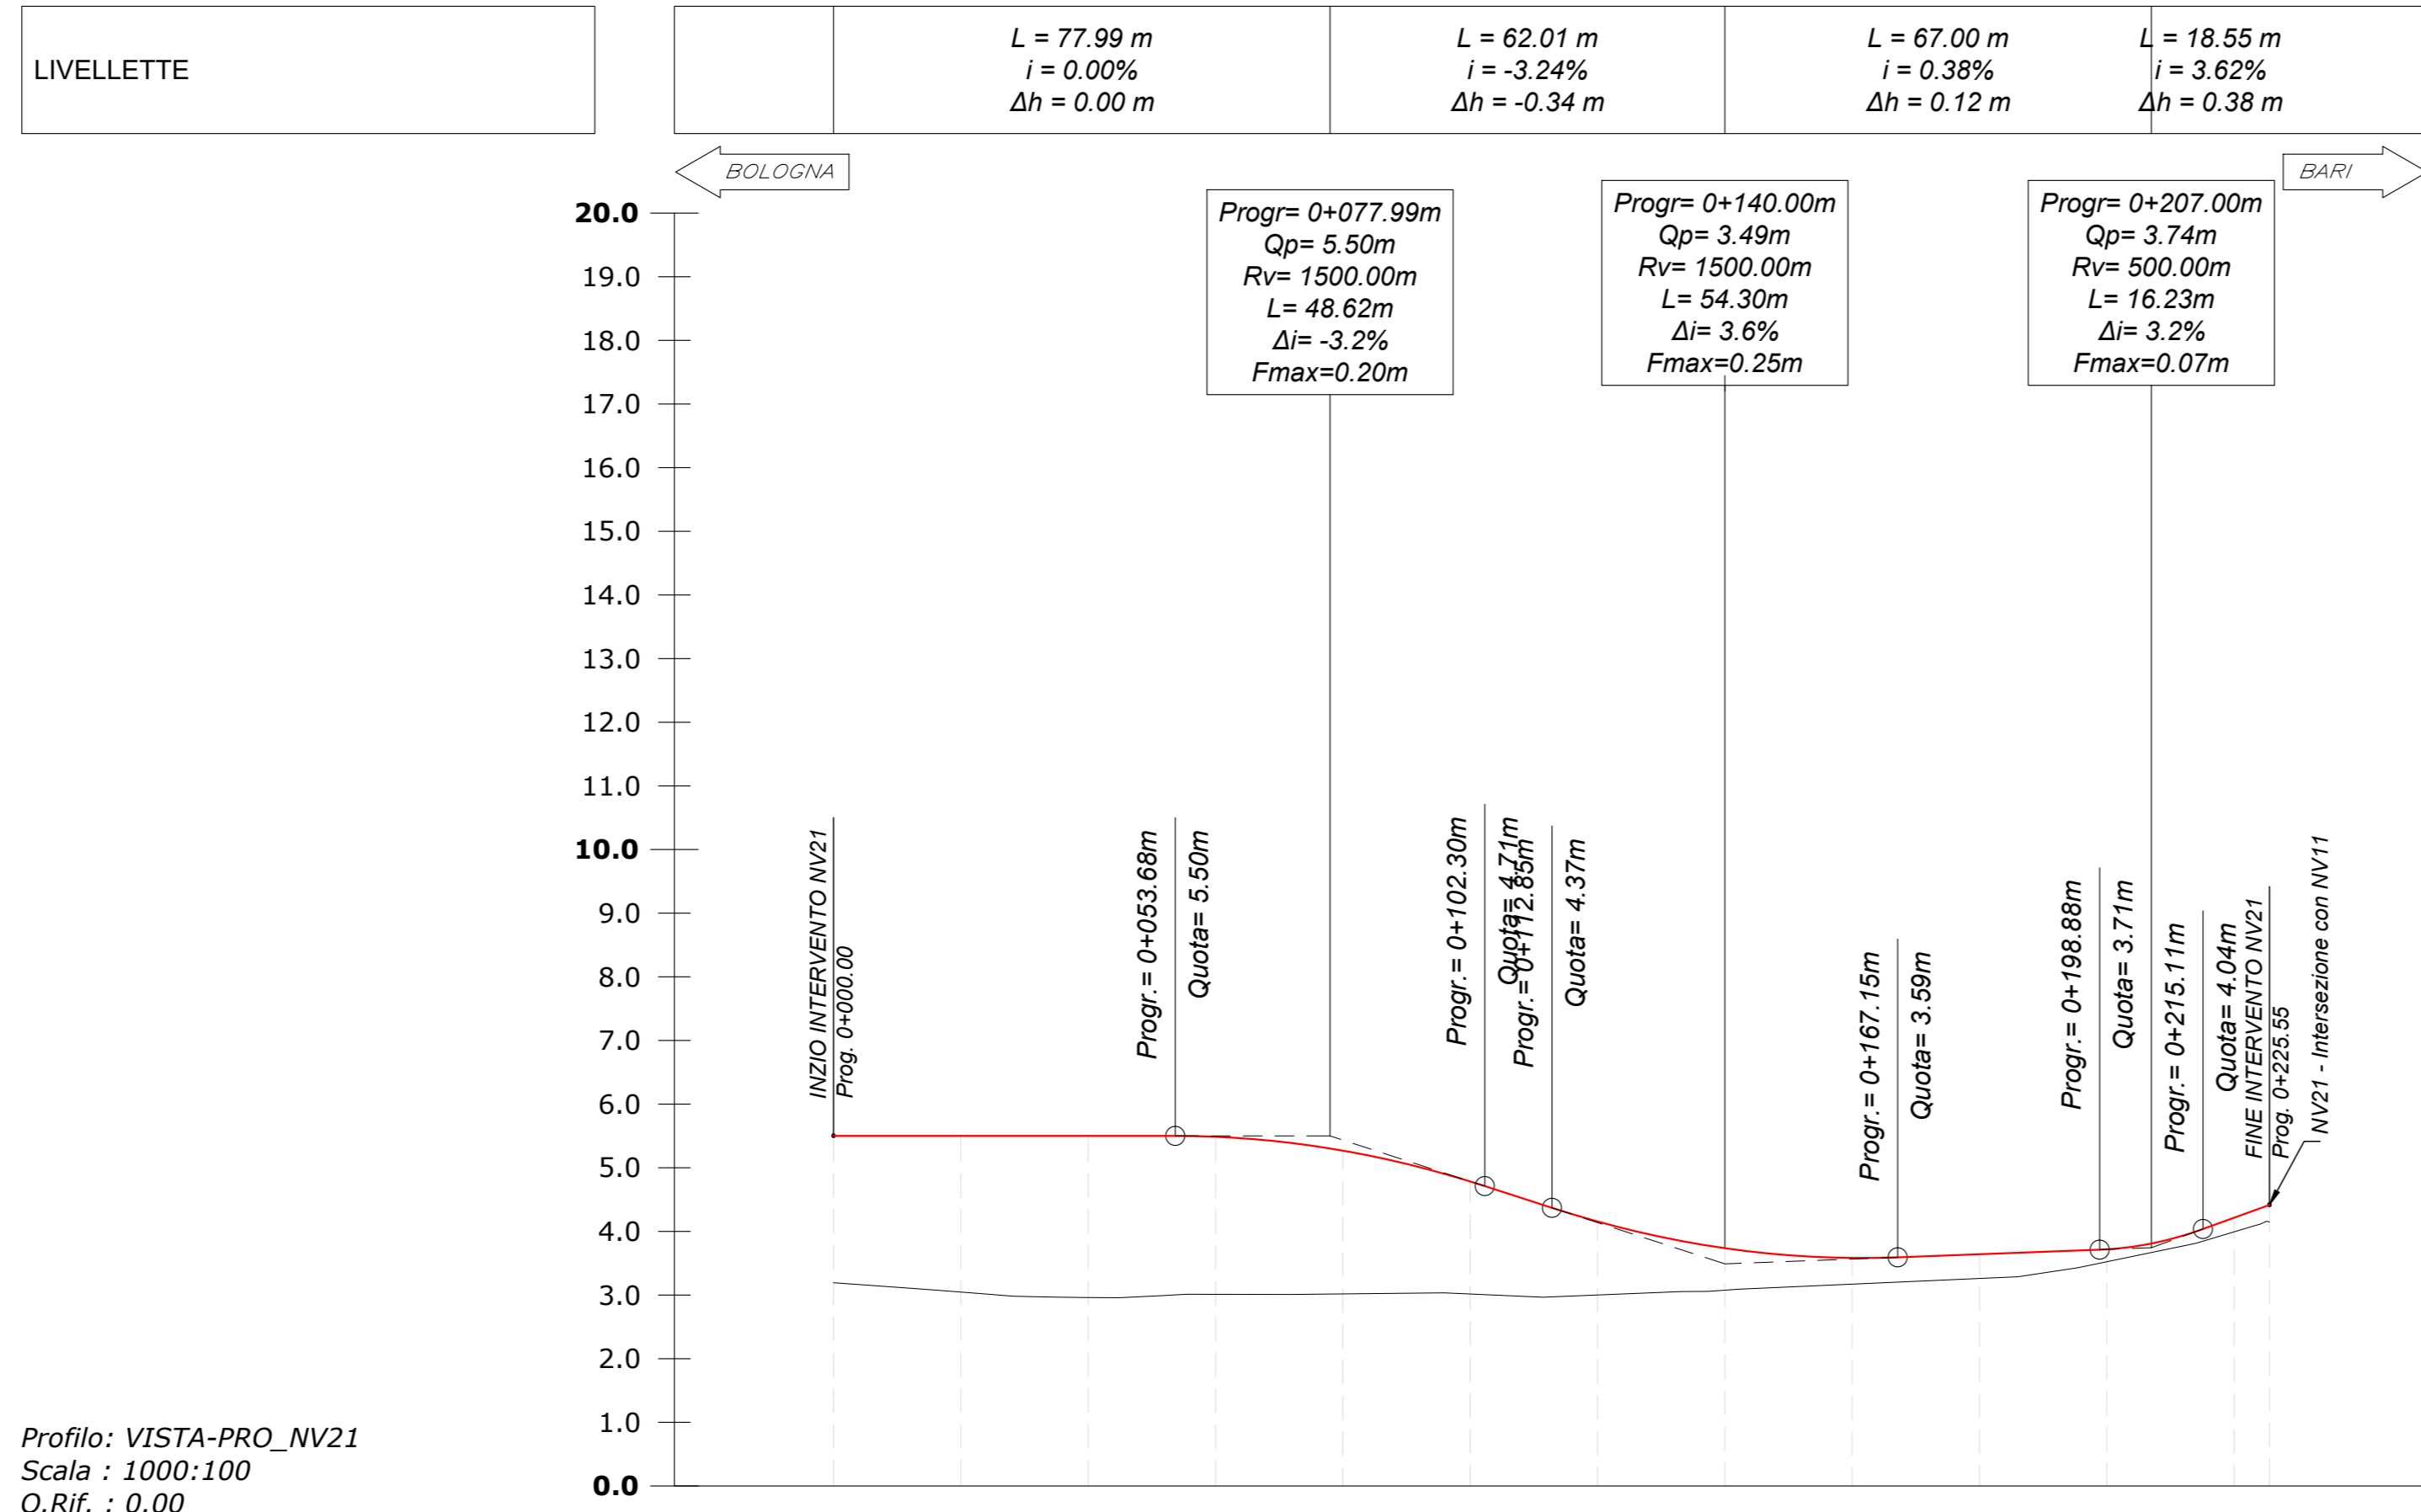

Profilo: VISTA-PRO\_NV21  
Scala : 1000:100  
Q.Rif. : 0.00

NUMERO SEZIONE	1	2	3	4	5	6	7	8	9	10	11	12	13
QUOTE TERRENO	3.19	3.05	2.96	3.01	3.02	3.02	3.00	3.08	3.17	3.26	3.52	3.99	4.15
QUOTE PROGETTO	5.50	5.50	5.50	5.49	5.27	4.78	4.16	3.74	3.58	3.64	3.72	4.21	4.42
DIFFERENZA QUOTE	2.31	2.45	2.54	2.48	2.25	1.77	1.15	0.66	0.41	0.38	0.20	0.22	0.27
DISTANZE PROGRESSIVE	0+000.00	0+020.00	0+040.00	0+060.00	0+080.00	0+100.00	0+120.00	0+140.00	0+160.00	0+180.00	0+200.00	0+220.00	0+225.55
DISTANZE PARZIALI	20.00	20.00	20.00	20.00	20.00	20.00	20.00	20.00	20.00	20.00	20.00	5.55	
ANDAMENTO CIGLI													
DISTANZE ETTOMETRICHE													
ANDAMENTO PLANIMETRICO													
DIAGRAMMA DI VELOCITA'													

COMMITTENTE:  
**RFI**  
 RETE FERROVIARIA ITALIANA  
 GRUPPO FERROVIE DELLO STATO ITALIANE  
 DIREZIONE INVESTIMENTI  
 DIREZIONE PROGRAMMI INVESTIMENTI  
 DIRETTRICE SUD - PROGETTO ADRIATICA

DIREZIONE LAVORI:  
**ITALFERR**  
 GRUPPO FERROVIE DELLO STATO ITALIANE

APPALTATORE:  
**AD AGOSTINO**  
 CENTRECON  
**ASSARISH**  
**ATLANTE**

PROGETTAZIONE:  
 MANDATARIA **HUB** MANDANTI **HV pro**

PROGETTO ESECUTIVO  
**LINEA PESCARA - BARI**  
**RADDOPPIO DELLA TRATTA FERROVIARIA TERMOLI - LESINA**  
**LOTTO 2 e 3: RADDOPPIO TERMOLI - RIPALTA**

NV21 - Viabilità di accesso alla SSE - km 13+650  
 PROFILO LONGITUDINALE

APPALTATORE: **AD AGOSTINO CENTRECON** PROGETTAZIONE: **AD AGOSTINO CENTRECON** SCALA: **1:1000/1:100**

COMMESSA LOTTO FASE ENTE TIPO DOC OPERA/DISCIPLINA Progr. REV.  
**L10B 02 E ZZ F7 NV2100 001 B**

Revis.	Descrizione	Redatto	Data	Verificato	Data	Approvato	Data	Aut. Scritto Data
A	Revisione esecutiva	A. Cristofari	12/12/2022	C. Fociani	14/12/2022	A. Fociani	16/12/2022	M. Fociani 09/01/2023
B	Revisione per RFI L10B-FV-00000203	A. Cristofari	01/06/2023	C. Fociani	05/06/2023	A. Fociani	07/06/2023	