


PROFILO LONGITUDINALE NV13 - SCALA 1:1000 / 1:100

LIVELLE	L = 235.00 m i = 0.03% Δh = 0.04 m	L = 30.46 m i = 2.57% Δh = 0.46 m
---------	--	---

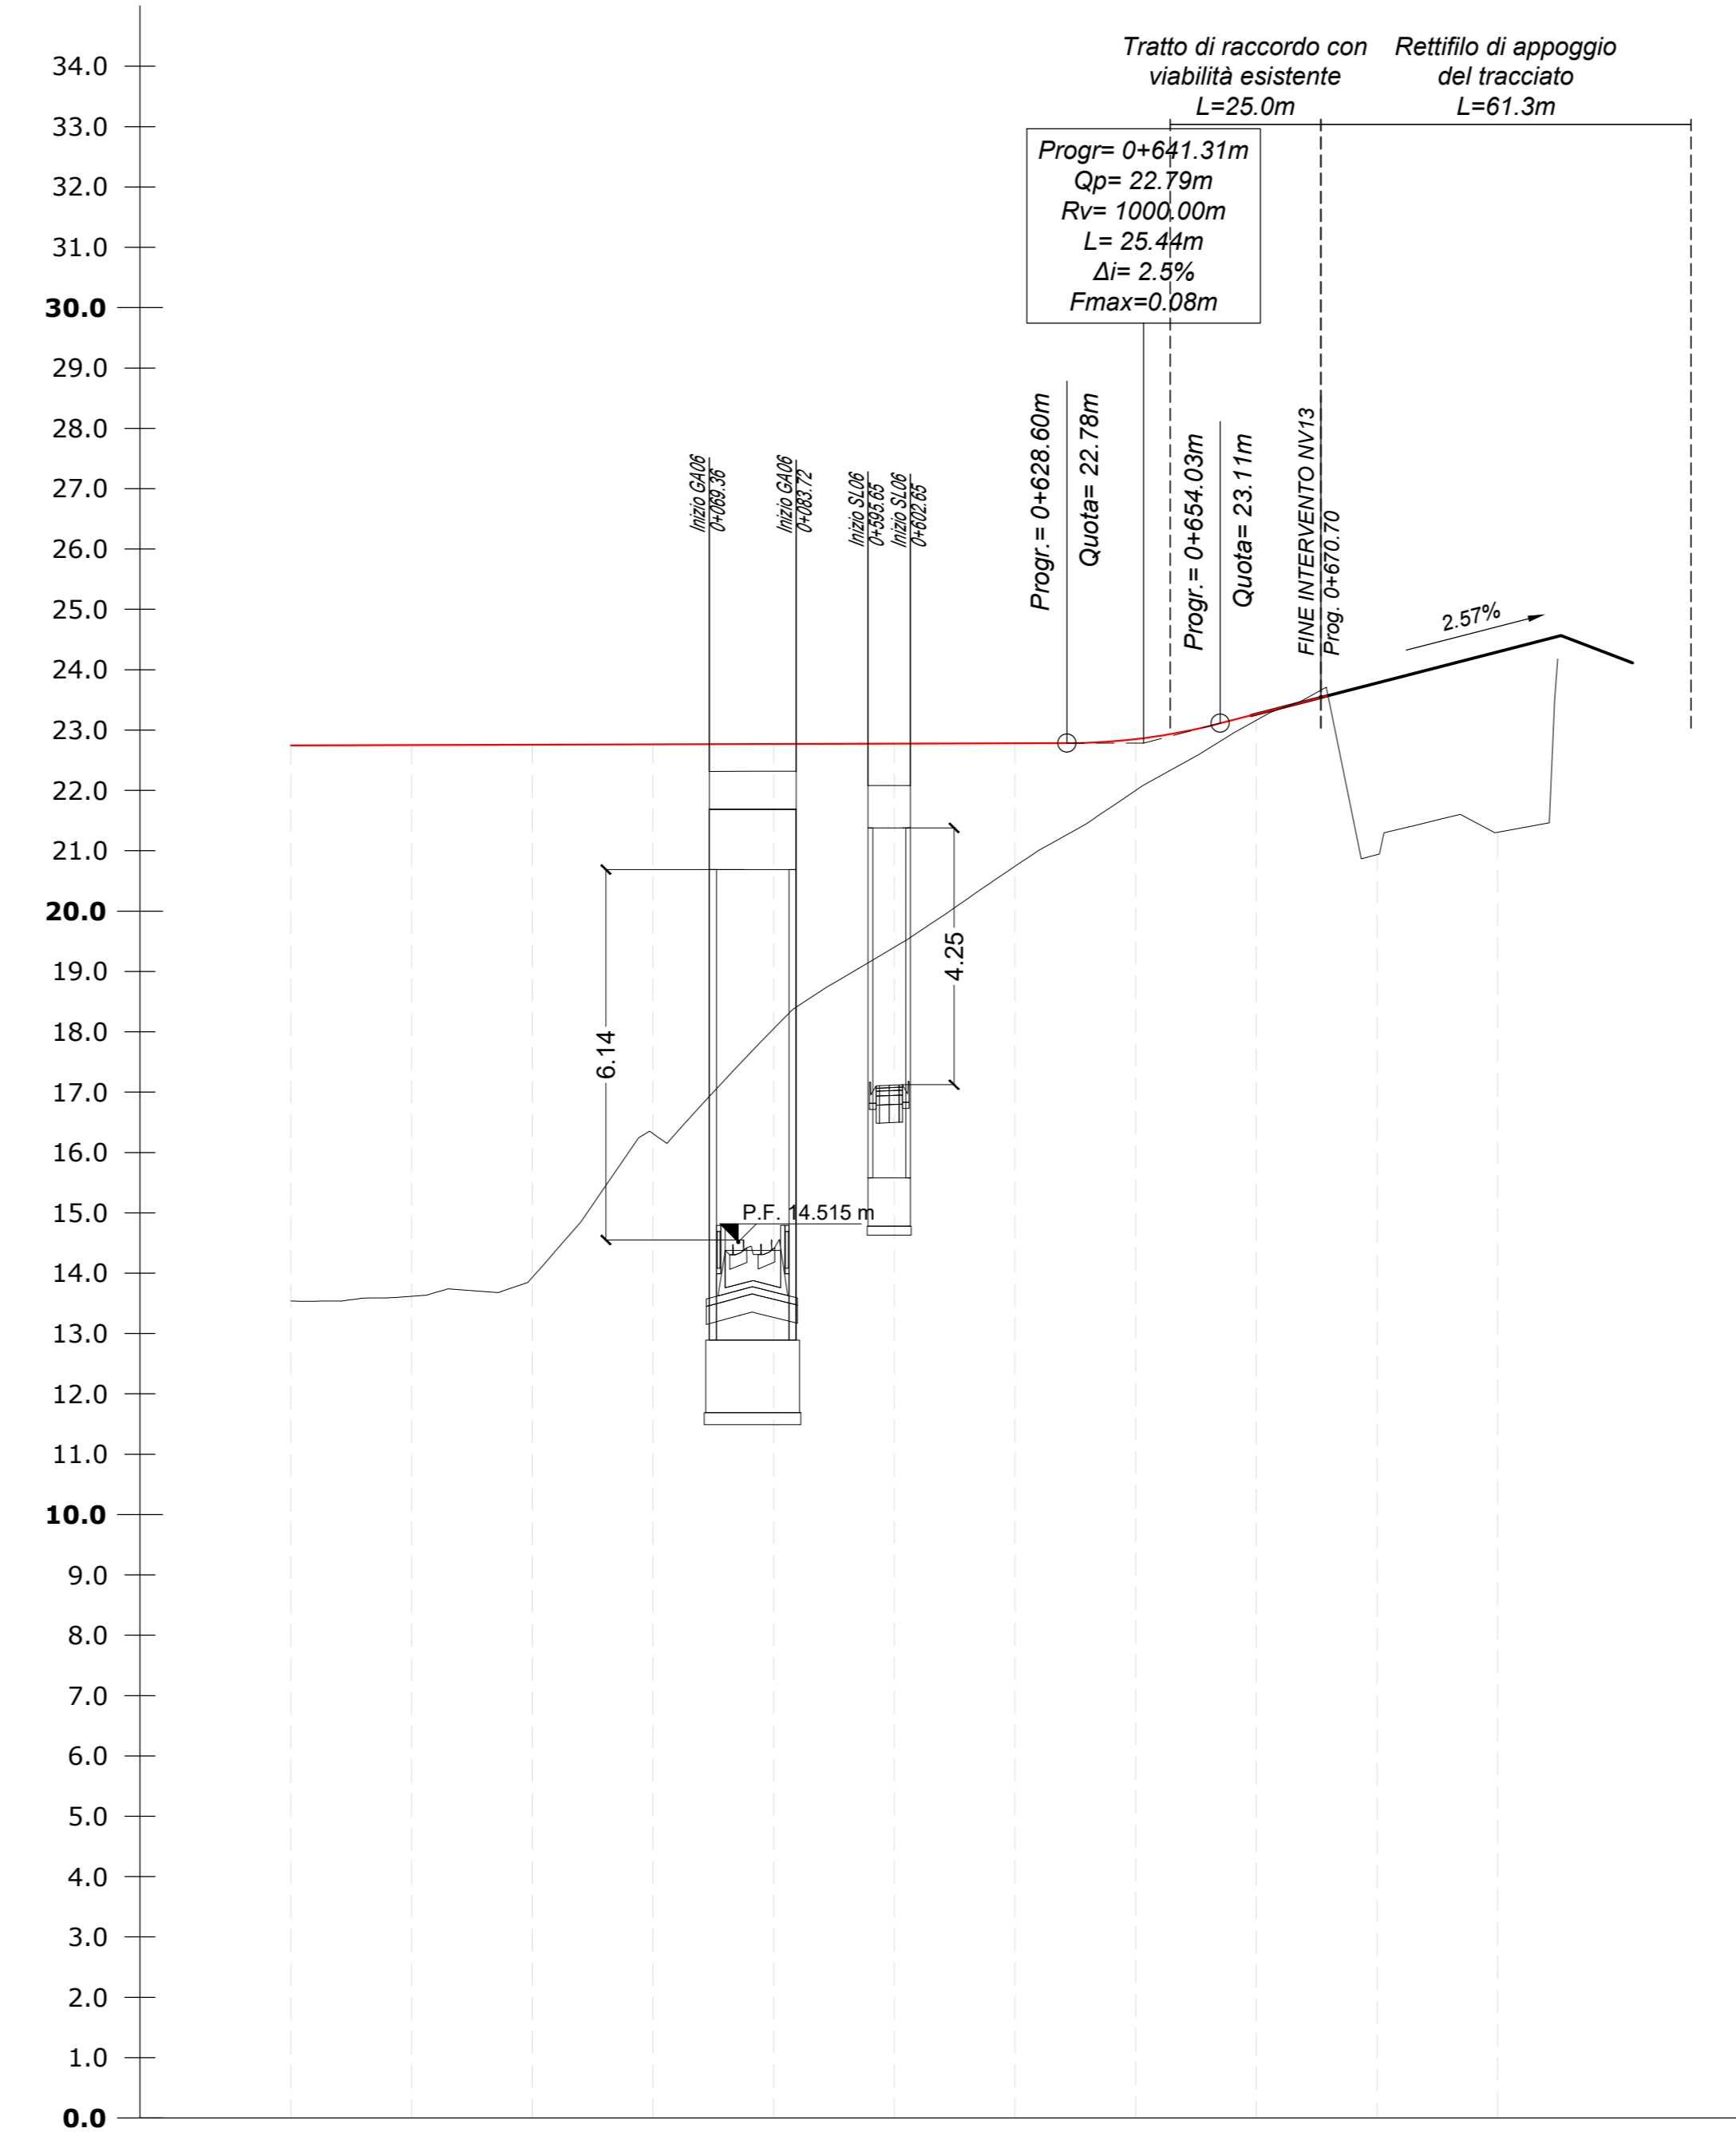

Profilo: VISTA-PRO_NV13 (Zdi2)
Scala: 1000:100
Q.Rif.: 0.00

NUMERO SEZIONE	26	27	28	29	30	31	32	33	34
QUOTE TERRENO	13.54	13.62	13.93	16.31	18.05	19.40	20.74	22.00	23.16
QUOTE PROGETTO	22.75	22.75	22.76	22.76	22.77	22.77	22.78	22.85	23.27
DIFFERENZA QUOTE	9.21	9.13	8.83	6.45	4.72	3.37	2.04	0.85	0.10
DISTANZE PROGRESSIVE	0+500.00	0+520.00	0+540.00	0+560.00	0+580.00	0+600.00	0+620.00	0+640.00	0+660.00
DISTANZE PARZIALI	20.00	20.00	20.00	20.00	20.00	20.00	20.00	20.00	
ANDAMENTO CIGLI									
DISTANZE ETTOMETRICHE									
ANDAMENTO PLANIMETRICO									
DIAGRAMMA DI VELOCITA'									

COMMITTENTE: **RFI** RETE FERROVIARIA ITALIANA
GRUPPO FERROVIE DELLO STATO ITALIANE
DIREZIONE INVESTIMENTI
DIREZIONE PROGRAMMI INVESTIMENTI
DIRETTRICE SUD - PROGETTO ADRIATICA

DIREZIONE LAVORI: **ITALFERR** GRUPPO FERROVIE DELLO STATO ITALIANE

APPALTATORE: **AD AGOSTINO** COSTRUZIONI, **ASSAAT&A**, **ATLANTE**

MANDATARIA: **HUB**, MANDANTI: **pro**

PROGETTO ESECUTIVO

LINEA PESCARA - BARI
RADDOPPIO DELLA TRATTA FERROVIARIA TERMOLI - LESINA
LOTTO 2 e 3: RADDOPPIO TERMOLI - RIPALTA

NV13 - Variante SP44 - km 17+828
PROFILO LONGITUDINALE
Tav. 2 di 2

APPALTATORE: **AD AGOSTINO COSTRUZIONI** (Ing. Giancarlo Ferraro)
PROGETTAZIONE: **AD AGOSTINO COSTRUZIONI** (Ing. Giancarlo Ferraro)
SCALA: 1:1000/1:100

COMMESSA LOTTO FASE ENTE TIPO DOC OPERANDI/SCOPINA Progr. REV.

L10B 02 E ZZ F7 NV1300 002 C

Revis.	Descrizione	Redatto	Data	Verificato	Data	Approvato	Data	Autorizzato	Data
A	Elaborazione	A. Cristofari	12/12/2022	C. Fecchi	14/12/2022	R. Fecchi	18/12/2022	M. Fecchi	20/12/2022
B	Revisione per Rev. L0B-FV-00000007	A. Cristofari	01/06/2023	C. Fecchi	05/06/2023	R. Fecchi	07/06/2023	M. Fecchi	09/06/2023
C	Revisione per Rev. L07	A. Cristofari	27/06/2023	C. Fecchi	29/06/2023	R. Fecchi	02/07/2023	M. Fecchi	04/07/2023

File: L10B02EZZF7NV1300002C n. Elab.: 1