

Elementi Planimetrici							
Rettila #	Lunghezza	Direzione	Progressiva Inizio Rettila	Progressiva Fine Rettila	Coordinate Inizio Rettila	Coordinate Fine Rettila	
L1	21.35m	N75.7408W	0+000.00	0+021.35	Est: 24727.05 Nord: 61738.38	Est: 24706.36 Nord: 61743.64	
L2	20.32m	N12.9682E	0+098.76	0+119.08	Est: 24669.95 Nord: 61953.32	Est: 24674.51 Nord: 61923.12	
Curva #	Raggio	Sviluppo	Progressiva Inizio Curva	Progressiva Fine Curva	Coordinate Centro C	Coordinate Vertice V	
Curva1	50.00m	77.413m	0+021.35	0+098.76	Est: 24718.68 Nord: 61792.10	Est: 24658.98 Nord: 61755.68	

LEGENDA

- VIABILITA' DI PROGETTO - TRACCIAMENTO RETTIFILLO
- VIABILITA' DI PROGETTO - TRACCIAMENTO CURVA
- VIABILITA' DI PROGETTO - TRACCIAMENTO CLOTOIDE
- LINEA FERROVIARIA DI PROGETTO
- ALTRE VIABILITA'

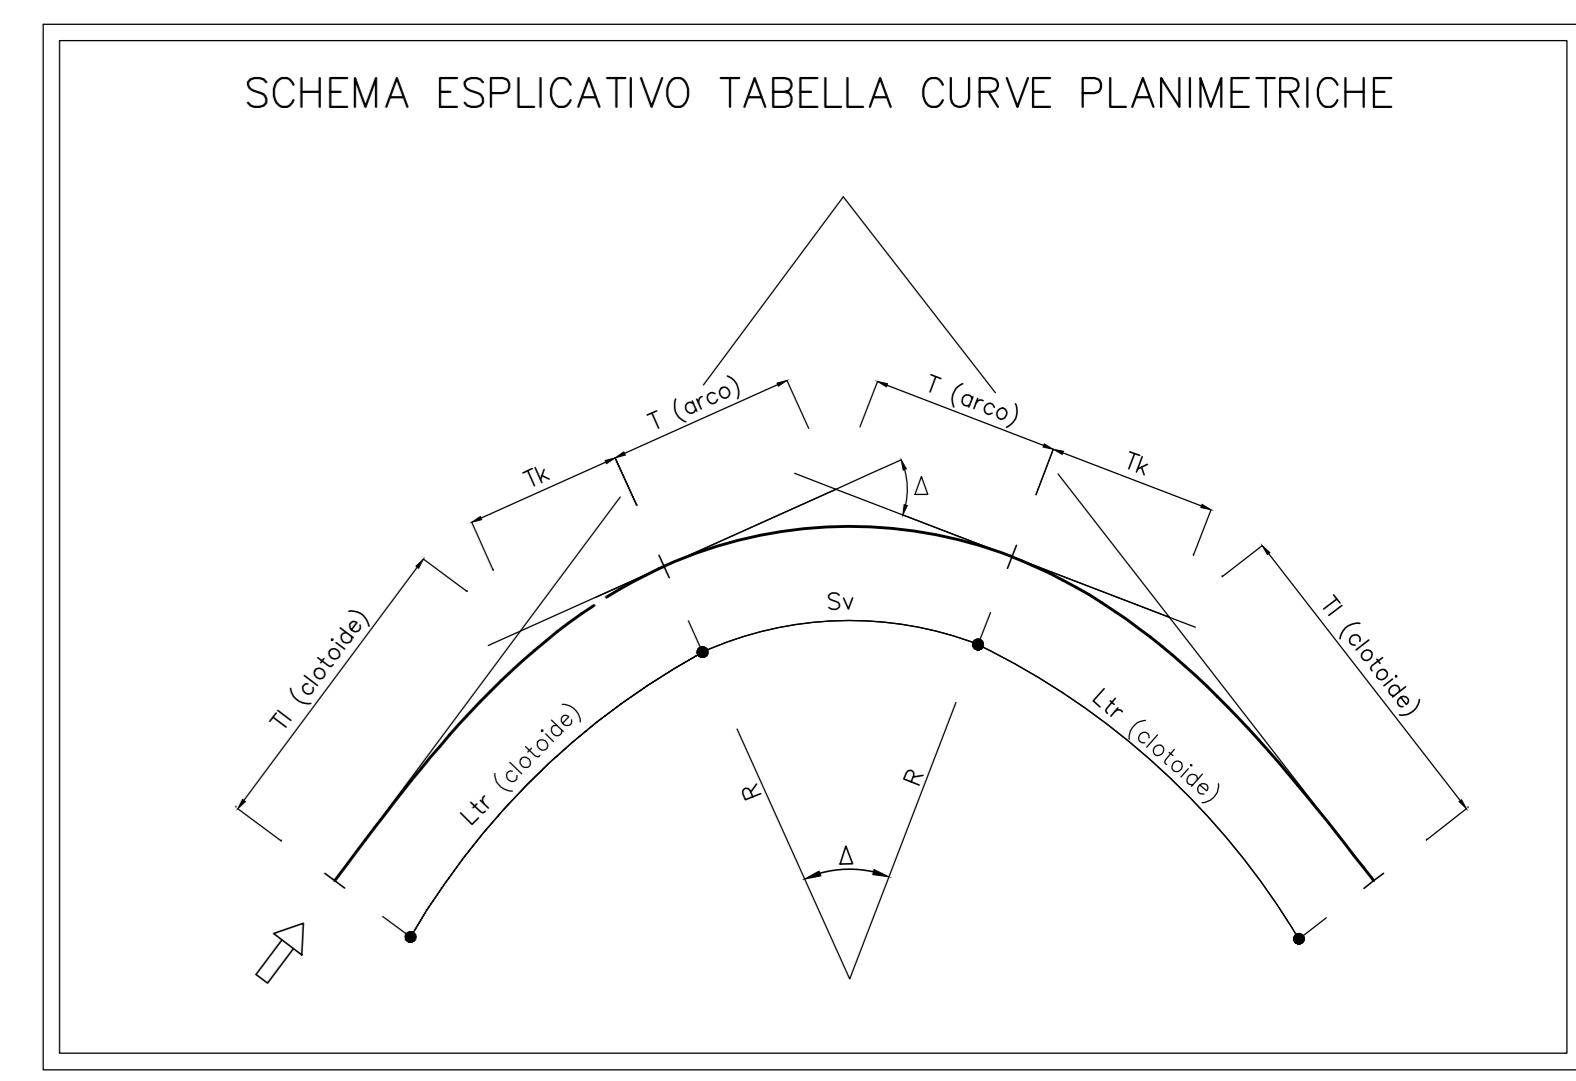


TABELLA CURVE	TABELLA CLOTOIDI
R = RAGGIO DI CURVATURA	A = PARAMETRO DELLA CLOTOIDE
Δ = ANGOLO CURVA	Ltr = LUNGHEZZA DELLA CLOTOIDE
Tl = TANGENTE	Tl = TANGENTE LUNGA
Sv = SVILUPPO SETTORE CIRCOLARE	Tc = TANGENTE CORTA

COMMITTENTE: **RFI** RETE FERROVIARIA ITALIANA
GRUPPO FERROVIE DELLO STATO ITALIANE
DIREZIONE INVESTIMENTI
DIREZIONE PROGRAMMI INVESTIMENTI
DIRETTRICE SUO - PROGETTO ADRIATICA

DIREZIONE LAVORI: **ITALFERR** GRUPPO FERROVIE DELLO STATO ITALIANE

APPALTATORE: **AD AGOSTINO** CONTROLLOVING **ATLANTE**

PROGETTAZIONE: MANDATARIA **HUB** MANDANTI **IV pro**

PROGETTO ESECUTIVO
LINEA PESCARA - BARI
RADDOPPIO DELLA TRATTA FERROVIARIA TERMOLI - LESINA
LOTTO 2 e 3: RADDOPPIO TERMOLI - RIPALTA

NV14 - Viabilità minore di riapertura da km 17+625 a km 20+050
PLANIMETRIA DI TRACCIAMENTO
Tratto C (NV14C)

SCALA: 1:1000

REVISIONE	LOTTO	FASE	ENTE	TIPO DOC.	OPERAZIONE	DISCIPLINA	PROGR.	REV.
L10B	02	E	ZZ	P7	NV1400	008	C	

Rev.	Disposizione	Redatto	Data	Verificato	Data	Approvato	Data	Autorizzato Data
A	Disposizione	A. Cristofari	12/12/2022	C. Fieschi	14/12/2022	R. Fieschi	19/12/2022	M. Fieschi 19/12/2022
B	Revisione per Rev. L10B	A. Cristofari	01/06/2023	C. Fieschi	05/06/2023	R. Fieschi	07/06/2023	
C	Revisione per Rev. L10B	A. Cristofari	27/06/2023	C. Fieschi	29/06/2023	R. Fieschi	03/07/2023	

File: L10B02EZZP7NV1400008C n. Edib.: 1