



Tracciato: TR-A\_NV14B  
Sezione 55  
Progressiva: 1+080.00  
Scala: 1:200  
Quota di Riferimento: 10.00

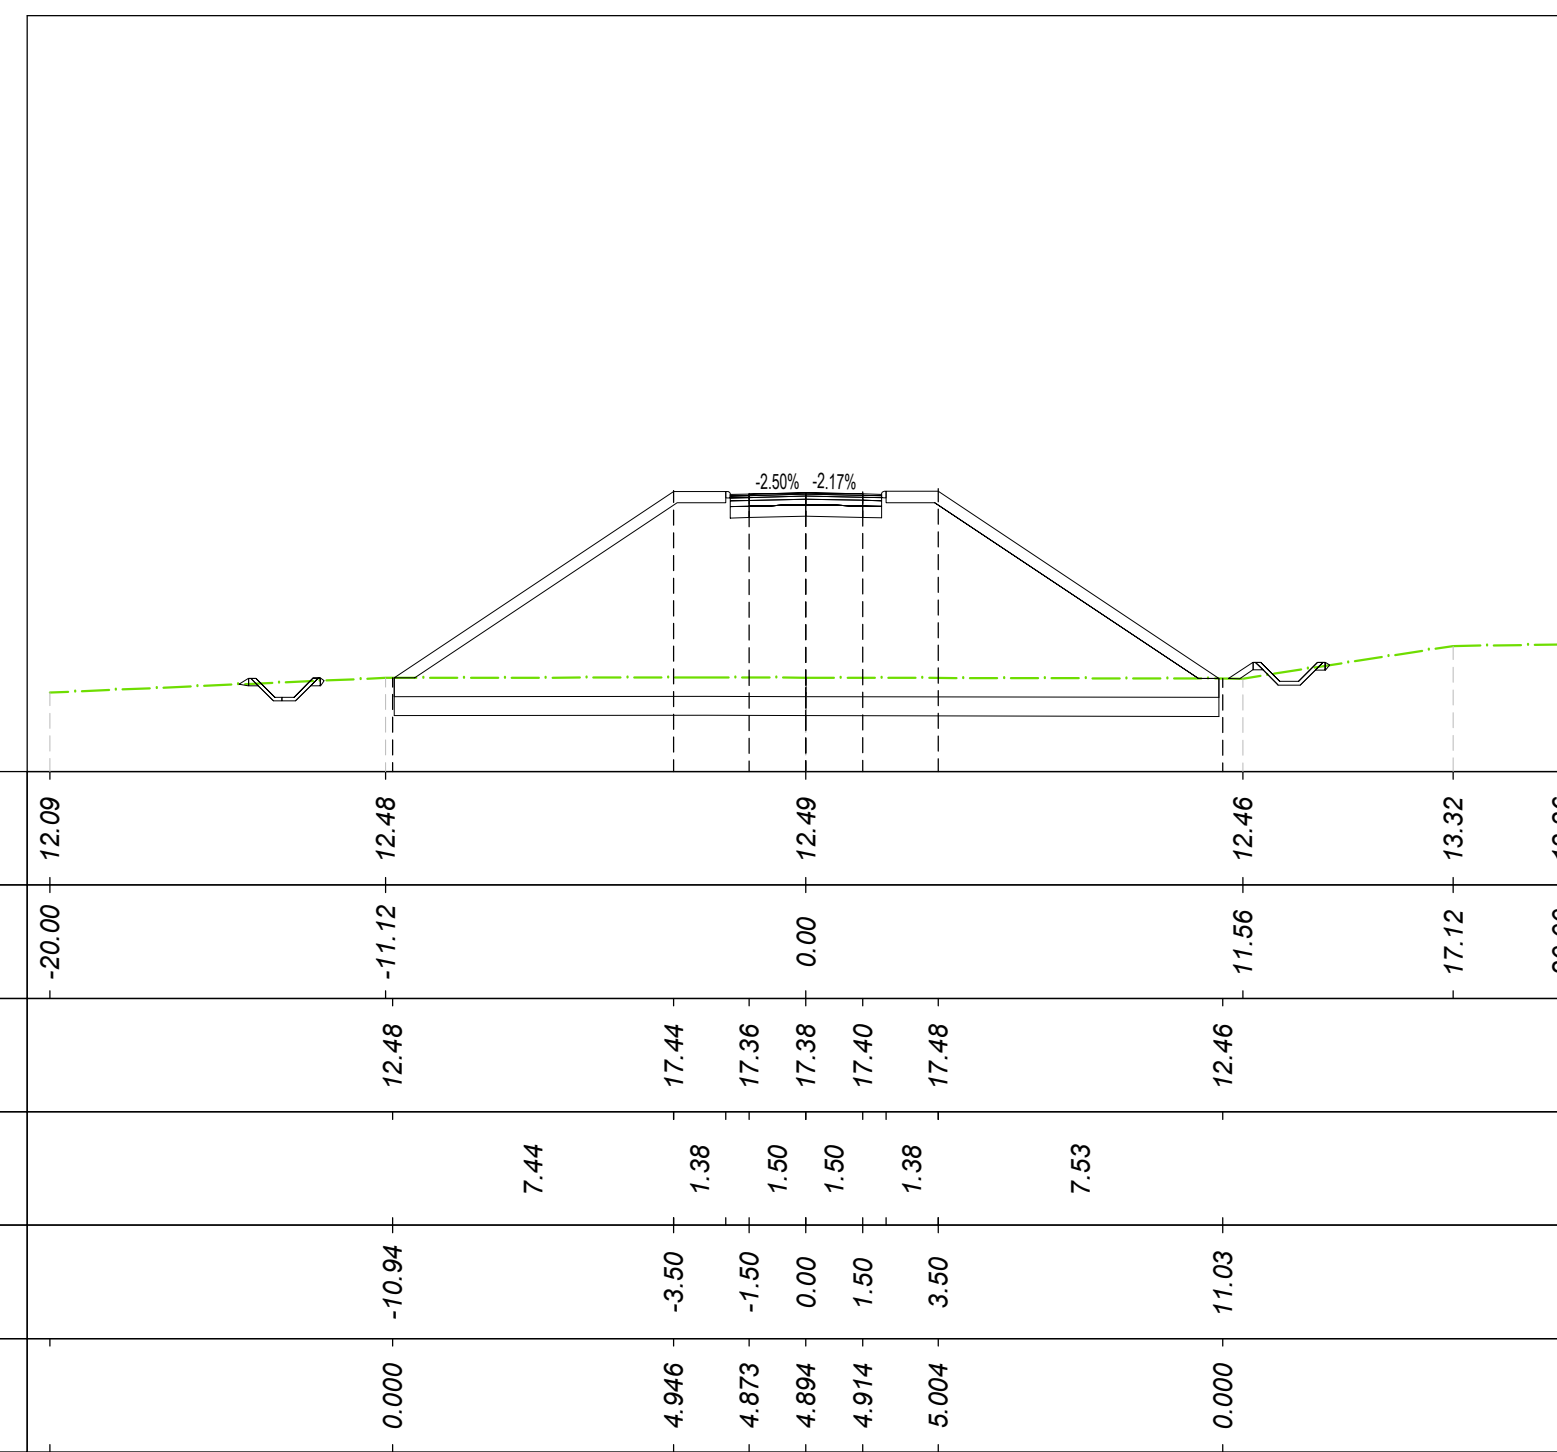

MOVIMENTI TERRA Prog. 1+080.00			
Area di sterno			0.00 m²
Area di riporto			63.09 m²
Volume sterno			0.00 m³
Volume riporto			1347.03 m³
Volume sterno cumulado			1529.96 m³
Volume riporto cumulado			15319.24 m³
Volume netto			-13789.28 m³
Materiale	Area	Volume	Vol. Cum.
Scotico	8.447 m²	165.60 m³	5250.66 m³
Anticappillare	8.447 m²	165.60 m³	5250.66 m³
Bonifica	17.196 m²	285.30 m³	5351.09 m³
TERRENO VEGETALE			
Materiale	Area	Volume	Vol. Cum.
Vegetale	5.984 m²	121.88 m³	2002.52 m³
SOVRASTRUTTURA			
Materiale	Area	Volume	Vol. Cum.
Lituro	0.160 m²	3.20 m³	179.94 m³
Binder	0.200 m²	4.00 m³	236.92 m³
Base	0.320 m²	6.40 m³	397.87 m³
Fondazione	0.600 m²	12.00 m³	674.76 m³
Supercompattato	1.200 m²	24.00 m³	1301.51 m³
MANUFATTI			
Materiale	Area	Volume	Vol. Cum.
Cunetta	0.000 m²	0.00 m³	66.28 m³
Margine Cunetta	0.000 m²	0.00 m³	27.99 m³
Corsoio	0.038 m²	0.77 m³	34.85 m³
Quantità Fossati di Guardia			
Materiale	Area	Volume	Vol. Cum.
Rivestimento DX	0.00	0.00	37.88
Scavo Fossati DX	0.38	14.96	649.22
Rivestimento SX	0.00	0.00	37.88
Scavo Fossati SX	0.58	13.66	229.04

QUOTE TERRENO	12.09	12.49	12.49	12.49	12.46	12.46	13.32	13.36
PROGRESSIVE TERRENO	-20.00	-11.12	0.00	0.00	11.56	11.56	-17.12	20.00
QUOTE PROGETTO		12.49	17.44	17.36	17.40	17.49		
DISTANZE PARZIALI PROGETTO		7.44	1.38	1.50	1.38	7.53		
PROGRESSIVE PROGETTO		-10.84	-3.50	-1.50	0.00	11.03		
DIFFERENZA QUOTE		0.000	-4.894	-4.873	-4.894	-4.914	0.000	0.000


Tracciato: TR-A\_NV14B  
Sezione 56  
Progressiva: 1+140.00  
Scala: 1:200  
Quota di Riferimento: 9.00

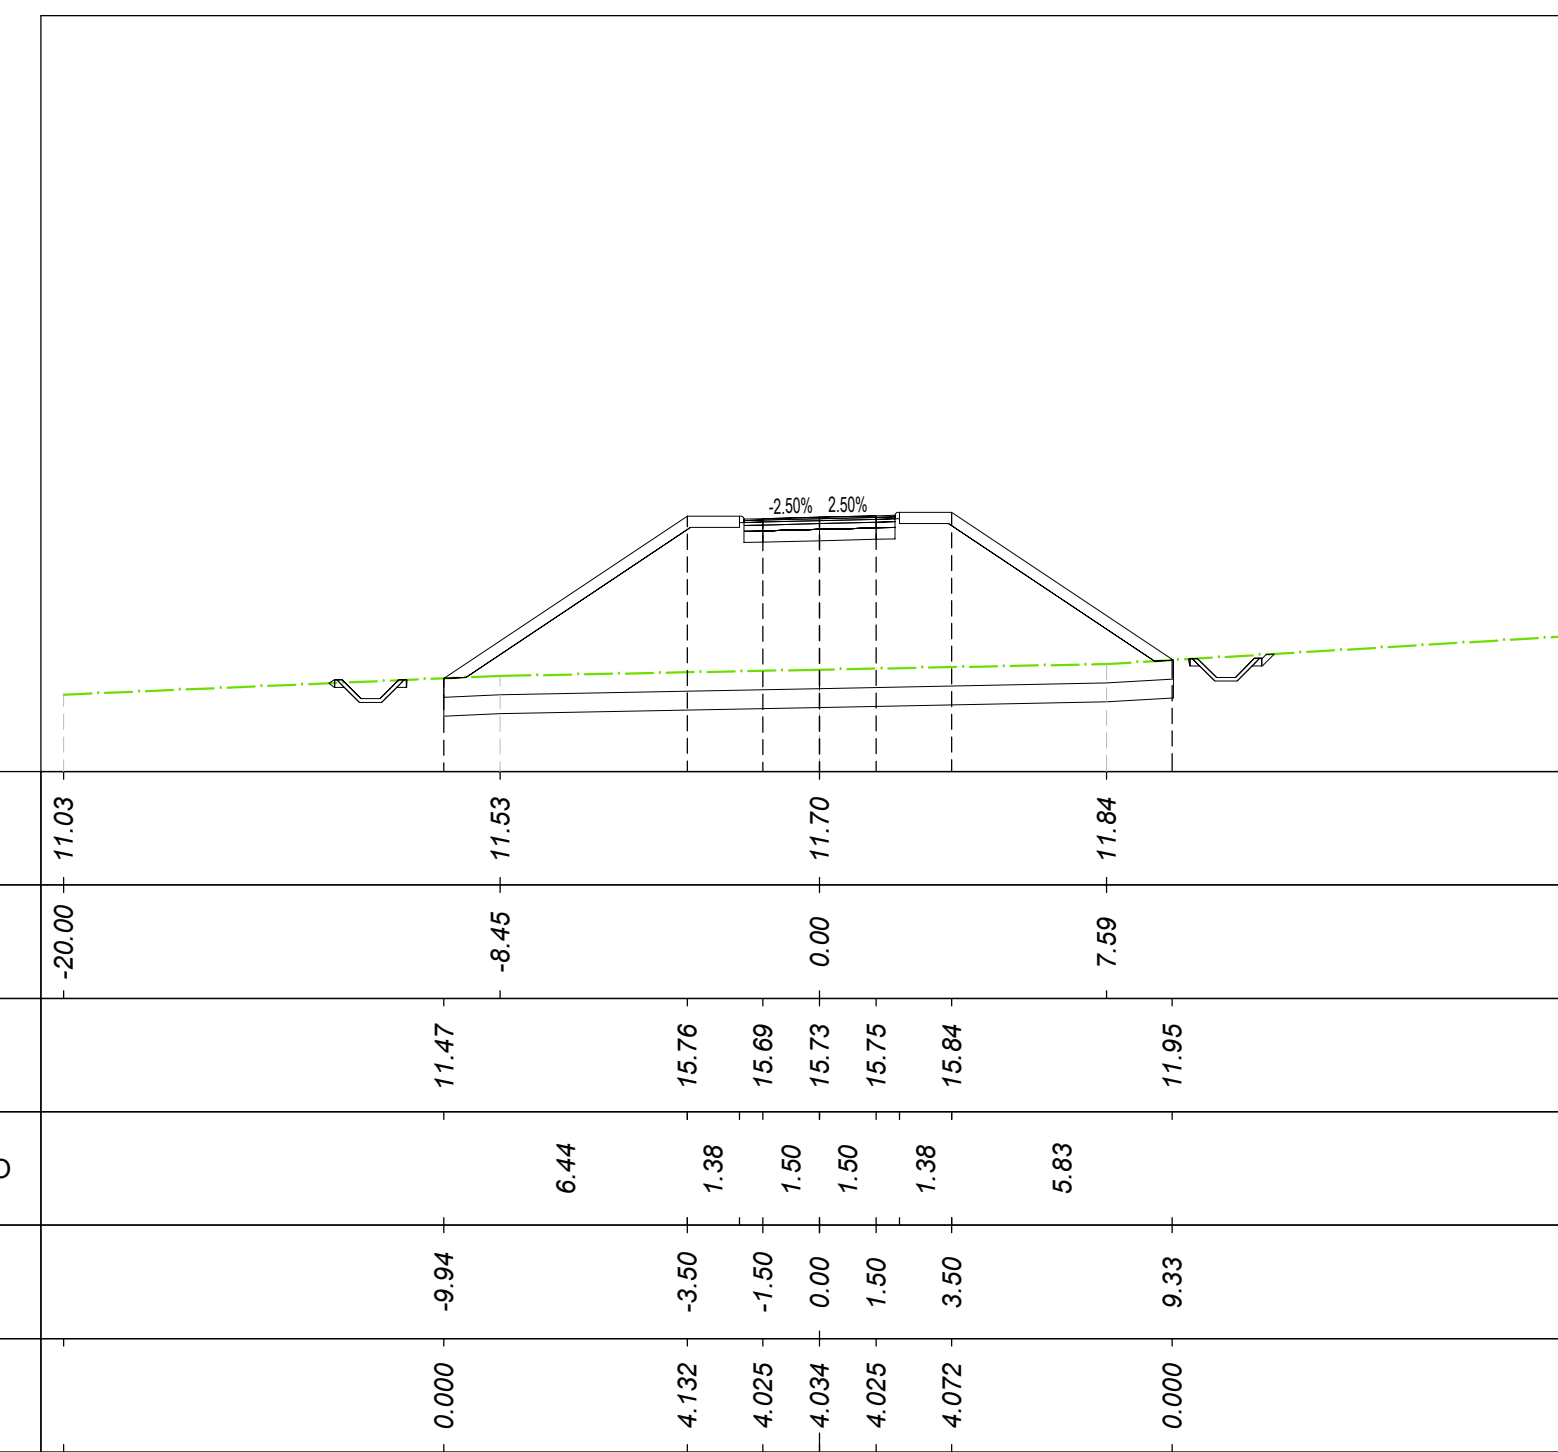

MOVIMENTI TERRA Prog. 1+140.00			
Area di sterno			0.00 m²
Area di riporto			45.99 m²
Volume sterno			0.00 m³
Volume riporto			999.12 m³
Volume sterno cumulado			1529.96 m³
Volume riporto cumulado			18630.28 m³
Volume netto			-17100.32 m³
Materiale	Area	Volume	Vol. Cum.
Scotico	7.717 m²	154.34 m³	4674.10 m³
Anticappillare	7.717 m²	154.34 m³	4674.10 m³
Bonifica	11.578 m²	231.56 m³	6217.11 m³
TERRENO VEGETALE			
Materiale	Area	Volume	Vol. Cum.
Vegetale	5.075 m²	101.50 m³	1744.63 m³
SOVRASTRUTTURA			
Materiale	Area	Volume	Vol. Cum.
Lituro	0.160 m²	3.20 m³	189.94 m³
Binder	0.200 m²	4.00 m³	236.92 m³
Base	0.320 m²	6.40 m³	379.07 m³
Fondazione	0.600 m²	12.00 m³	710.76 m³
Supercompattato	1.200 m²	24.00 m³	1373.51 m³
MANUFATTI			
Materiale	Area	Volume	Vol. Cum.
Cunetta	0.000 m²	0.00 m³	66.28 m³
Margine Cunetta	0.000 m²	0.00 m³	27.99 m³
Corsoio	0.038 m²	0.77 m³	37.15 m³
Quantità Fossati di Guardia			
Materiale	Area	Volume	Vol. Cum.
Rivestimento DX	0.00	0.00	37.88
Scavo Fossati DX	0.91	18.94	713.96
Rivestimento SX	0.00	0.00	37.88
Scavo Fossati SX	0.70	13.52	268.90

QUOTE TERRENO	11.03	11.47	11.53	11.70	11.84	11.84	12.59	12.59
PROGRESSIVE TERRENO	-20.00	-8.45	0.00	0.00	7.59	7.59	-17.00	20.00
QUOTE PROGETTO		11.47	15.76	15.69	15.73	15.84		
DISTANZE PARZIALI PROGETTO		6.44	1.38	1.50	1.50	5.63		
PROGRESSIVE PROGETTO		-9.94	-3.50	-1.50	0.00	9.33		
DIFFERENZA QUOTE		0.000	-4.132	-4.025	-4.034	-4.025	0.000	0.000


Tracciato: TR-A\_NV14B  
Sezione 56  
Progressiva: 1+100.00  
Scala: 1:200  
Quota di Riferimento: 10.00

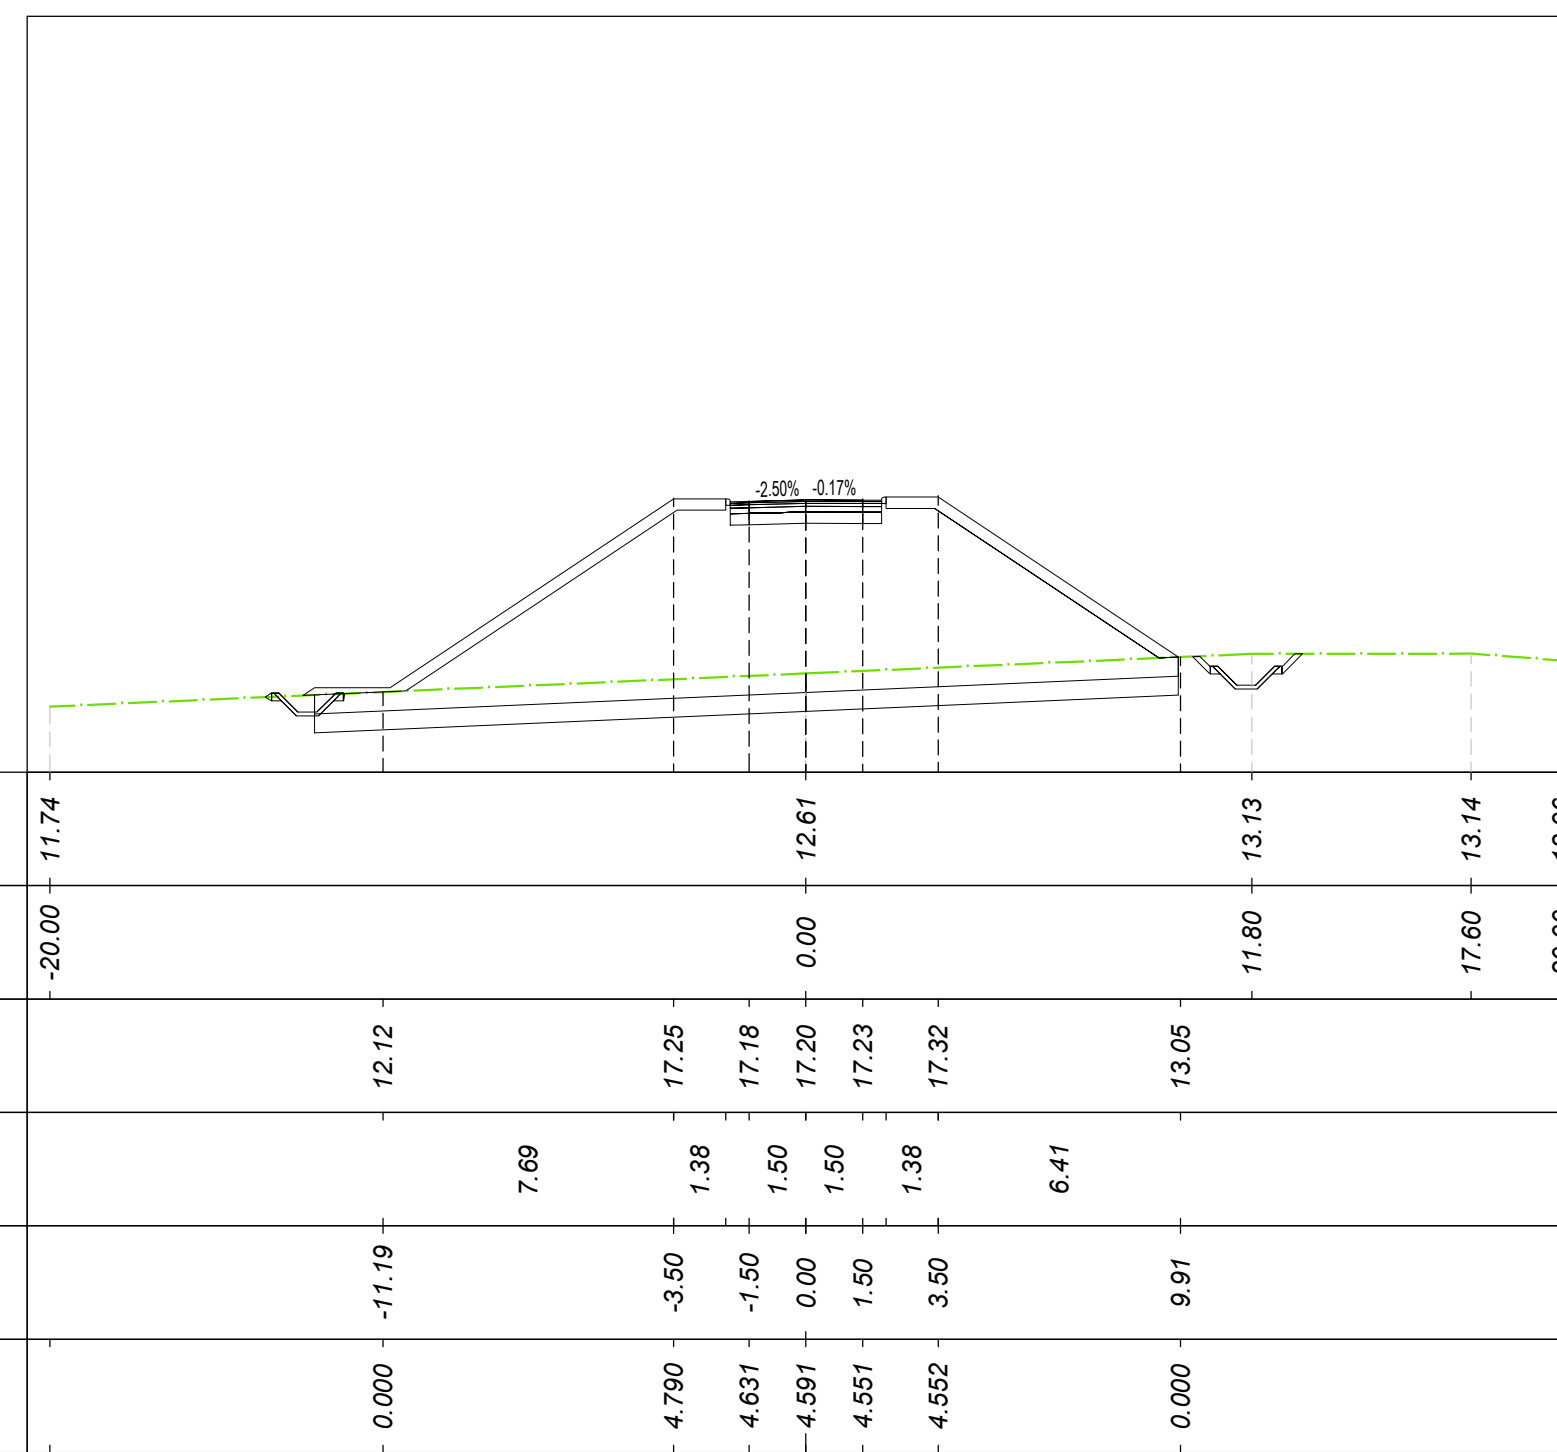

MOVIMENTI TERRA Prog. 1+100.00			
Area di sterno			0.00 m²
Area di riporto			57.06 m²
Volume sterno			0.00 m³
Volume riporto			1201.50 m³
Volume sterno cumulado			1529.96 m³
Volume riporto cumulado			16520.74 m³
Volume netto			-14990.78 m³
Materiale	Area	Volume	Vol. Cum.
Scotico	8.099 m²	161.98 m³	5386.12 m³
Anticappillare	8.099 m²	161.98 m³	5386.12 m³
Bonifica	14.755 m²	295.10 m³	5670.60 m³
TERRENO VEGETALE			
Materiale	Area	Volume	Vol. Cum.
Vegetale	6.007 m²	120.14 m³	2122.42 m³
SOVRASTRUTTURA			
Materiale	Area	Volume	Vol. Cum.
Lituro	0.160 m²	3.20 m³	183.14 m³
Binder	0.200 m²	4.00 m³	236.92 m³
Base	0.320 m²	6.40 m³	365.27 m³
Fondazione	0.600 m²	12.00 m³	686.76 m³
Supercompattato	1.200 m²	24.00 m³	1325.51 m³
MANUFATTI			
Materiale	Area	Volume	Vol. Cum.
Cunetta	0.000 m²	0.00 m³	66.28 m³
Margine Cunetta	0.000 m²	0.00 m³	27.99 m³
Corsoio	0.038 m²	0.77 m³	35.62 m³
Quantità Fossati di Guardia			
Materiale	Area	Volume	Vol. Cum.
Rivestimento DX	0.00	0.00	37.88
Scavo Fossati DX	1.63	20.08	669.30
Rivestimento SX	0.00	0.00	37.88
Scavo Fossati SX	0.68	12.63	241.87

QUOTE TERRENO	11.74	12.12	12.25	12.61	12.61	13.14	13.14	12.96
PROGRESSIVE TERRENO	-20.00	-11.19	0.00	0.00	11.80	11.80	-17.60	20.00
QUOTE PROGETTO		12.12	17.25	17.20	17.20	17.32		
DISTANZE PARZIALI PROGETTO		7.69	1.38	1.50	1.50	6.41		
PROGRESSIVE PROGETTO		-11.19	-3.50	-1.50	0.00	9.91		
DIFFERENZA QUOTE		0.000	-4.790	-4.631	-4.691	-4.551	0.000	0.000


Tracciato: TR-A\_NV14B  
Sezione 59  
Progressiva: 1+160.00  
Scala: 1:200  
Quota di Riferimento: 8.00

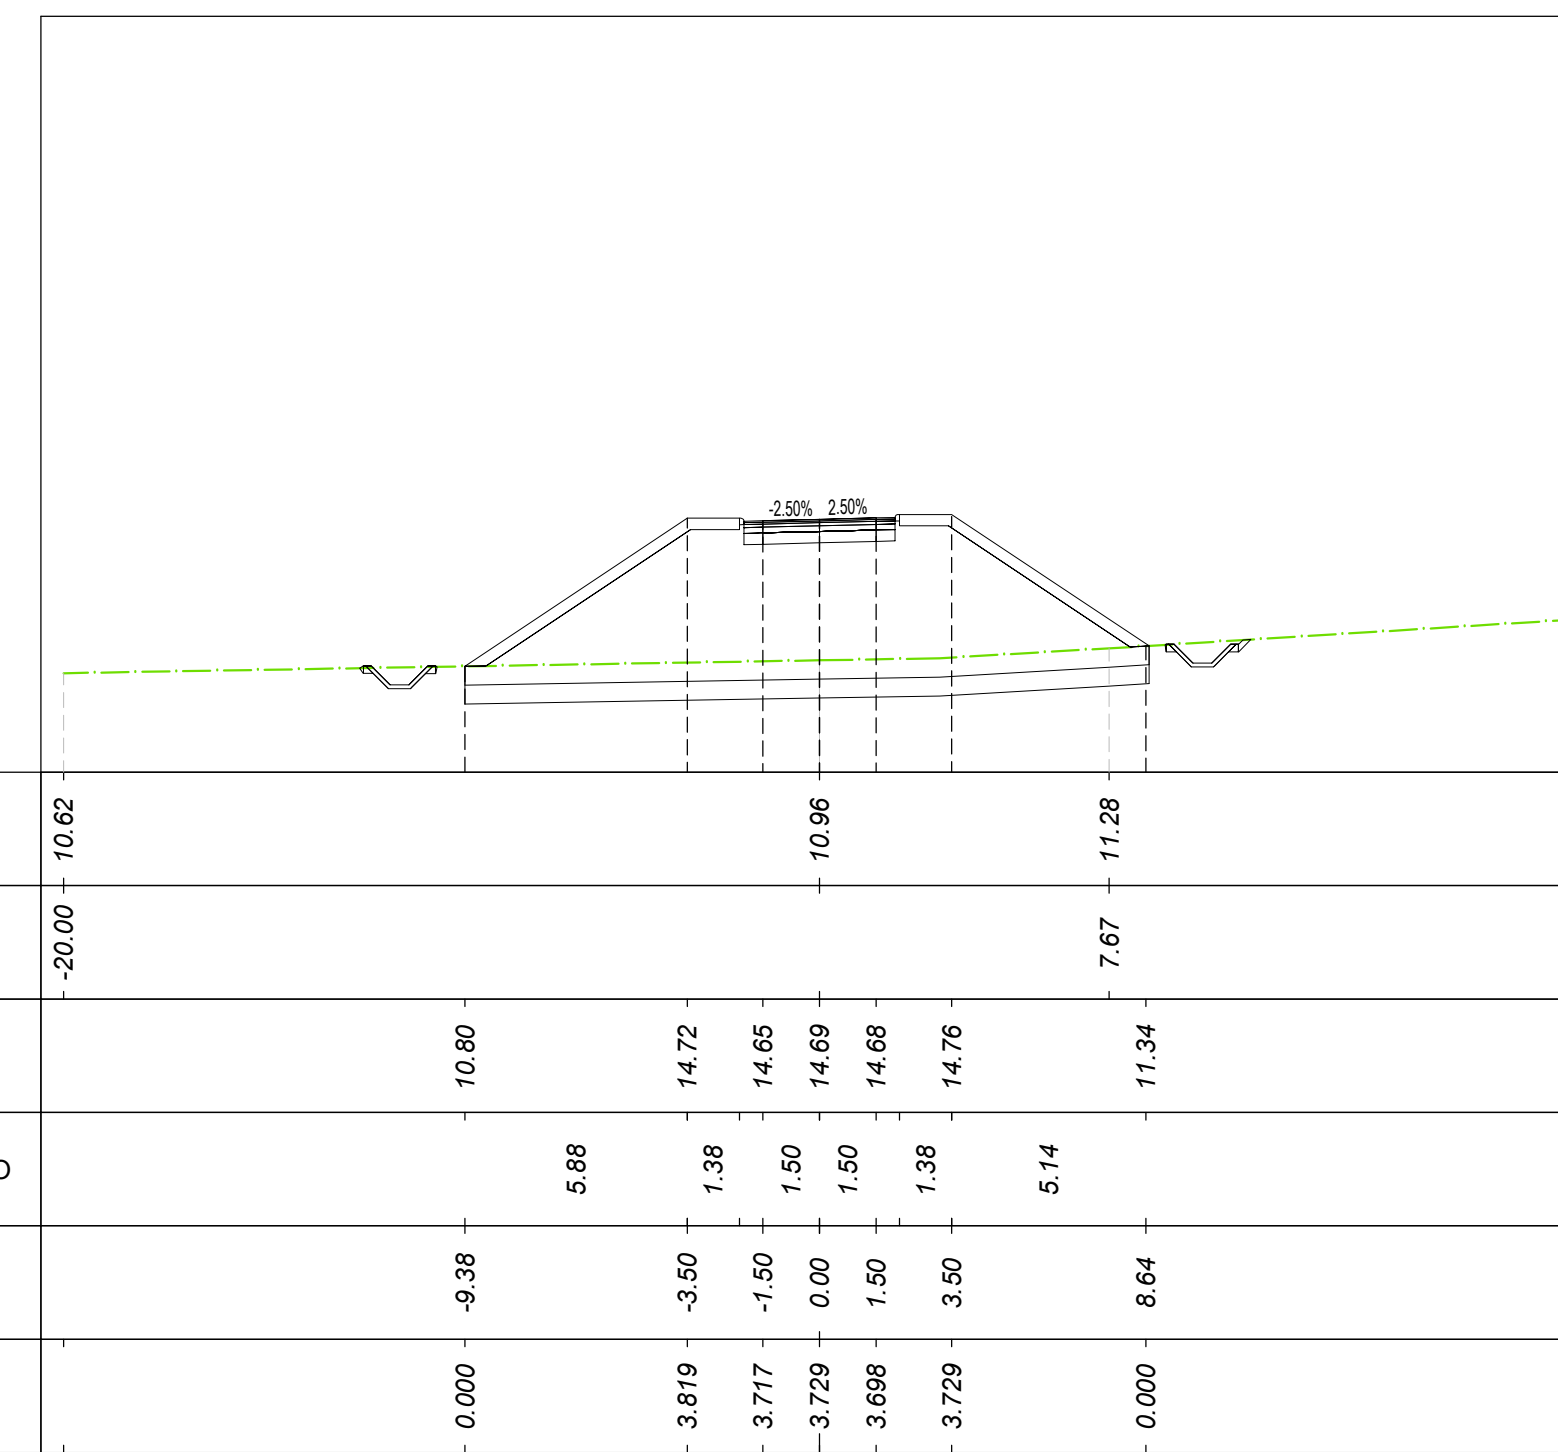

MOVIMENTI TERRA Prog. 1+160.00			
Area di sterno			0.00 m²
Area di riporto			39.79 m²
Volume sterno			0.00 m³
Volume riporto			857.28 m³
Volume sterno cumulado			1529.96 m³
Volume riporto cumulado			19487.56 m³
Volume netto			-17957.60 m³
Materiale	Area	Volume	Vol. Cum.
Scotico	8.251 m²	165.02 m³	4833.40 m³
Anticappillare	8.251 m²	165.02 m³	4833.40 m³
Bonifica	9.842 m²	196.84 m³	6431.31 m³
TERRENO VEGETALE			
Materiale	Area	Volume	Vol. Cum.
Vegetale	4.645 m²	92.90 m³	1641.70 m³
SOVRASTRUTTURA			
Materiale	Area	Volume	Vol. Cum.
Lituro	0.160 m²	3.20 m³	192.74 m³
Binder	0.200 m²	4.00 m³	240.92 m³
Base	0.320 m²	6.40 m³	385.47 m³
Fondazione	0.600 m²	12.00 m³	722.76 m³
Supercompattato	1.200 m²	24.00 m³	1387.51 m³
MANUFATTI			
Materiale	Area	Volume	Vol. Cum.
Cunetta	0.000 m²	0.00 m³	66.28 m³
Margine Cunetta	0.000 m²	0.00 m³	27.99 m³
Corsoio	0.038 m²	0.77 m³	37.92 m³
Quantità Fossati di Guardia			
Materiale	Area	Volume	Vol. Cum.
Rivestimento DX	0.00	0.00	37.88
Scavo Fossati DX	0.91	18.94	732.80
Rivestimento SX	0.00	0.00	37.88
Scavo Fossati SX	0.71	13.54	282.44

QUOTE TERRENO	10.62	10.86	11.29	11.34	11.29	12.04	12.04	12.04
PROGRESSIVE TERRENO	-20.00	-10.98	0.00	0.00	7.67	7.67	-17.00	20.00
QUOTE PROGETTO		10.86	14.72	14.65	14.68	14.76		
DISTANZE PARZIALI PROGETTO		5.89	1.38	1.50	1.50	5.14		
PROGRESSIVE PROGETTO		-9.38	-3.50	-1.50	0.00	8.64		
DIFFERENZA QUOTE		0.000	-3.819	-3.777	-3.729	-3.688	0.000	0.000


Tracciato: TR-A\_NV14B  
Sezione 57  
Progressiva: 1+120.00  
Scala: 1:200  
Quota di Riferimento: 10.00

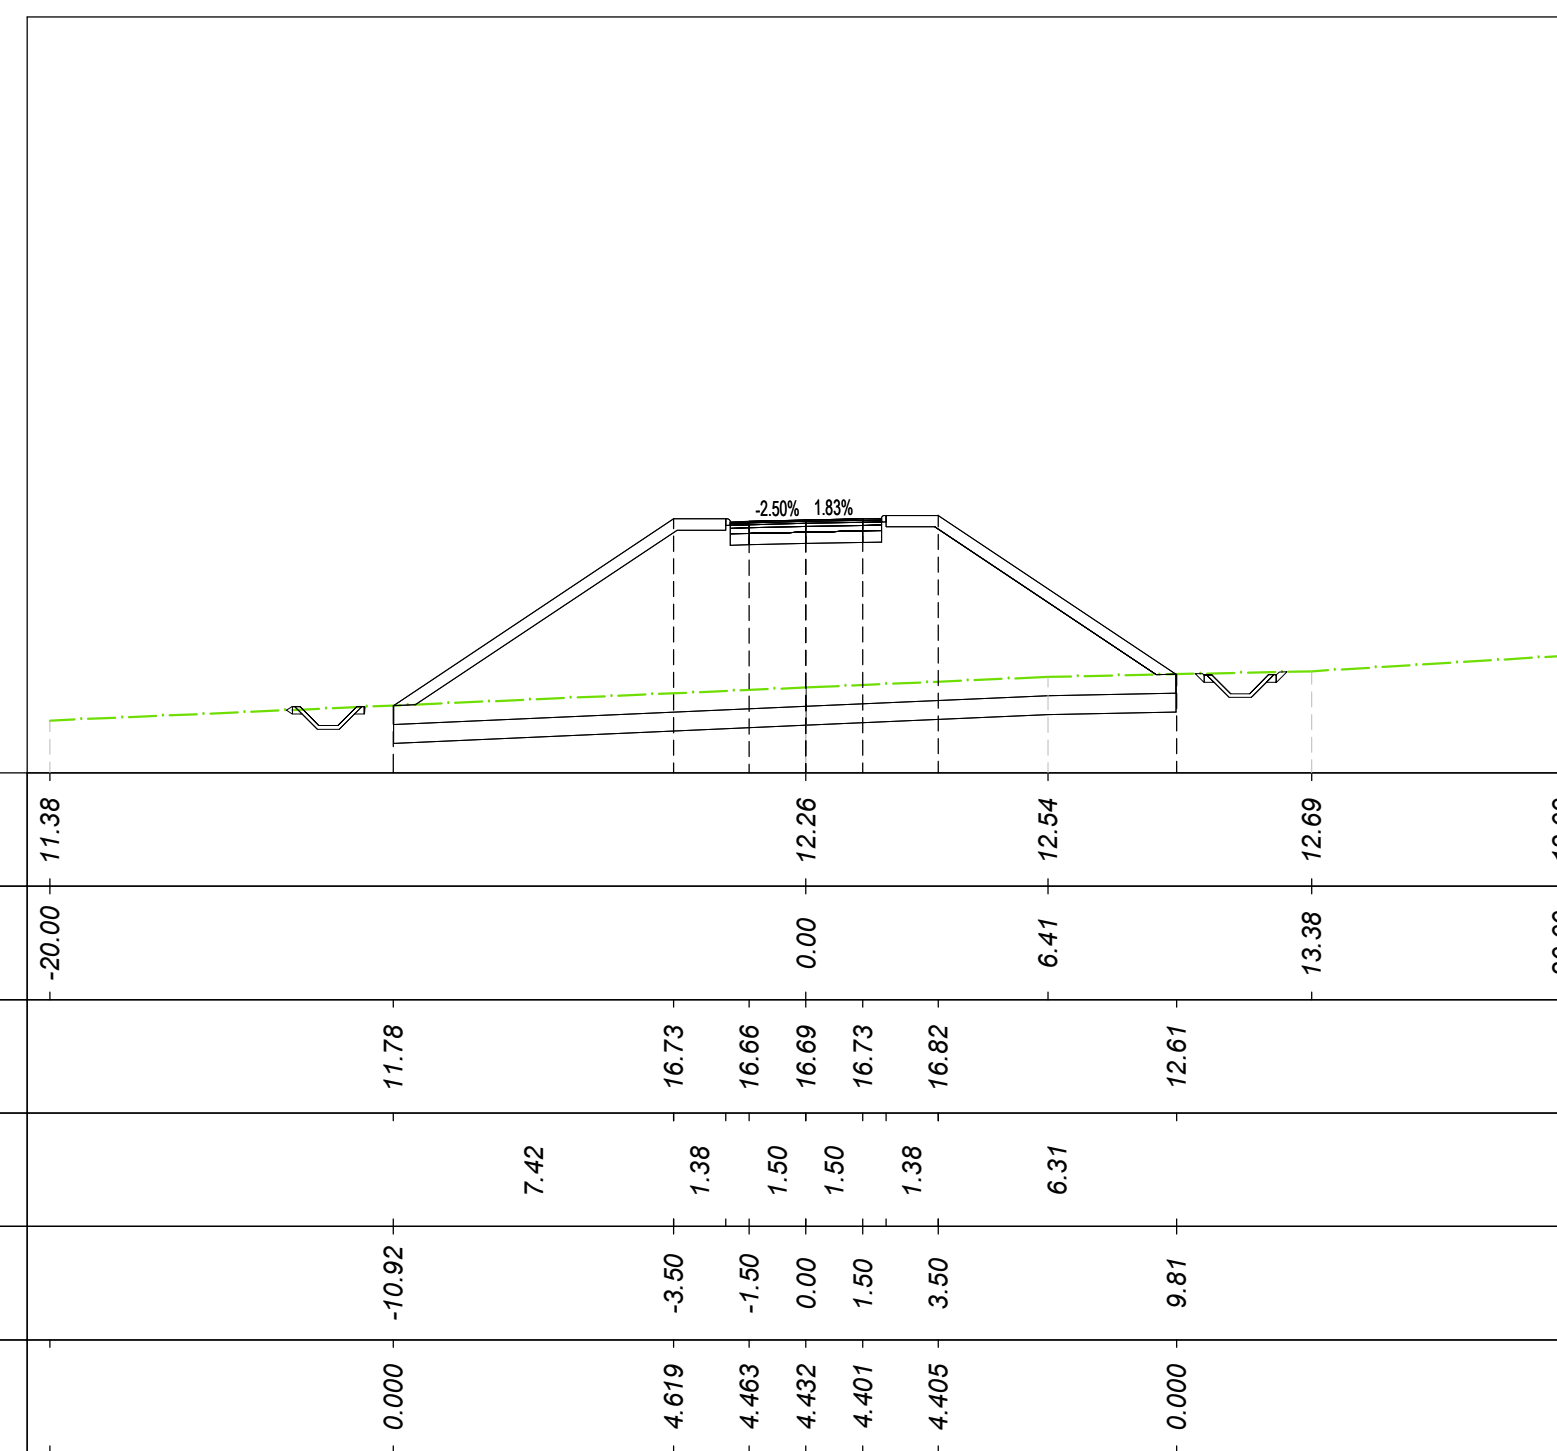

MOVIMENTI TERRA Prog. 1+120.00			
Area di sterno			0.00 m²
Area di riporto			53.99 m²
Volume sterno			0.00 m³
Volume riporto			1110.42 m³
Volume sterno cumulado			1529.96 m³
Volume riporto cumulado			17631.16 m³
Volume netto			-16101.20 m³
Materiale	Area	Volume	Vol. Cum.
Scotico	8.525 m²	170.50 m³	5532.36 m³
Anticappillare	8.525 m²	170.50 m³	5532.36 m³
Bonifica	14.144 m²	282.88 m³	5959.59 m³
TERRENO VEGETALE			
Materiale	Area	Volume	Vol. Cum.
Vegetale	5.576 m²	111.52 m³	2238.25 m³
SOVRASTRUTTURA			
Materiale	Area	Volume	Vol. Cum.
Lituro	0.160 m²	3.20 m³	186.34 m³
Binder	0.200 m²	4.00 m³	232.92 m³
Base	0.320 m²	6.40 m³	372.67 m³
Fondazione	0.600 m²	12.00 m³	686.76 m³
Supercompattato	1.200 m²	24.00 m³	1349.51 m³
MANUFATTI			
Materiale	Area	Volume	Vol. Cum.
Cunetta	0.000 m²	0.00 m³	66.28 m³
Margine Cunetta	0.000 m²	0.00 m³	27.99 m³
Corsoio	0.038 m²	0.77 m³	36.39 m³
Quantità Fossati di Guardia			
Materiale	Area	Volume	Vol. Cum.
Rivestimento DX	0.00	0.00	37.88
Scavo Fossati DX	0.94	25.72	695.03
Rivestimento SX	0.00	0.00	37.88
Scavo Fossati SX	0.69	13.70	255.37

QUOTE TERRENO	11.38	11.78	12.26	12.54	12.54	13.09	13.09	13.09
PROGRESSIVE TERRENO	-20.00	-11.78	0.00	0.00	6.41	6.41	-12.89	20.00
QUOTE PROGETTO		11.78	16.73	16.66	16.66	16.82		
DISTANZE PARZIALI PROGETTO		7.42	1.38	1.50	1.50	6.37		
PROGRESSIVE PROGETTO		-10.82	-3.50	-1.50	0.00	9.81		
DIFFERENZA QUOTE		0.000	-4.619	-4.463	-4.432	-4.401	0.000	0.000

Tracciato: TR-A\_NV14B  
Sezione 60  
Progressiva: 1+180.00  
Scala: 1:200  
Quota di Riferimento: 7.00

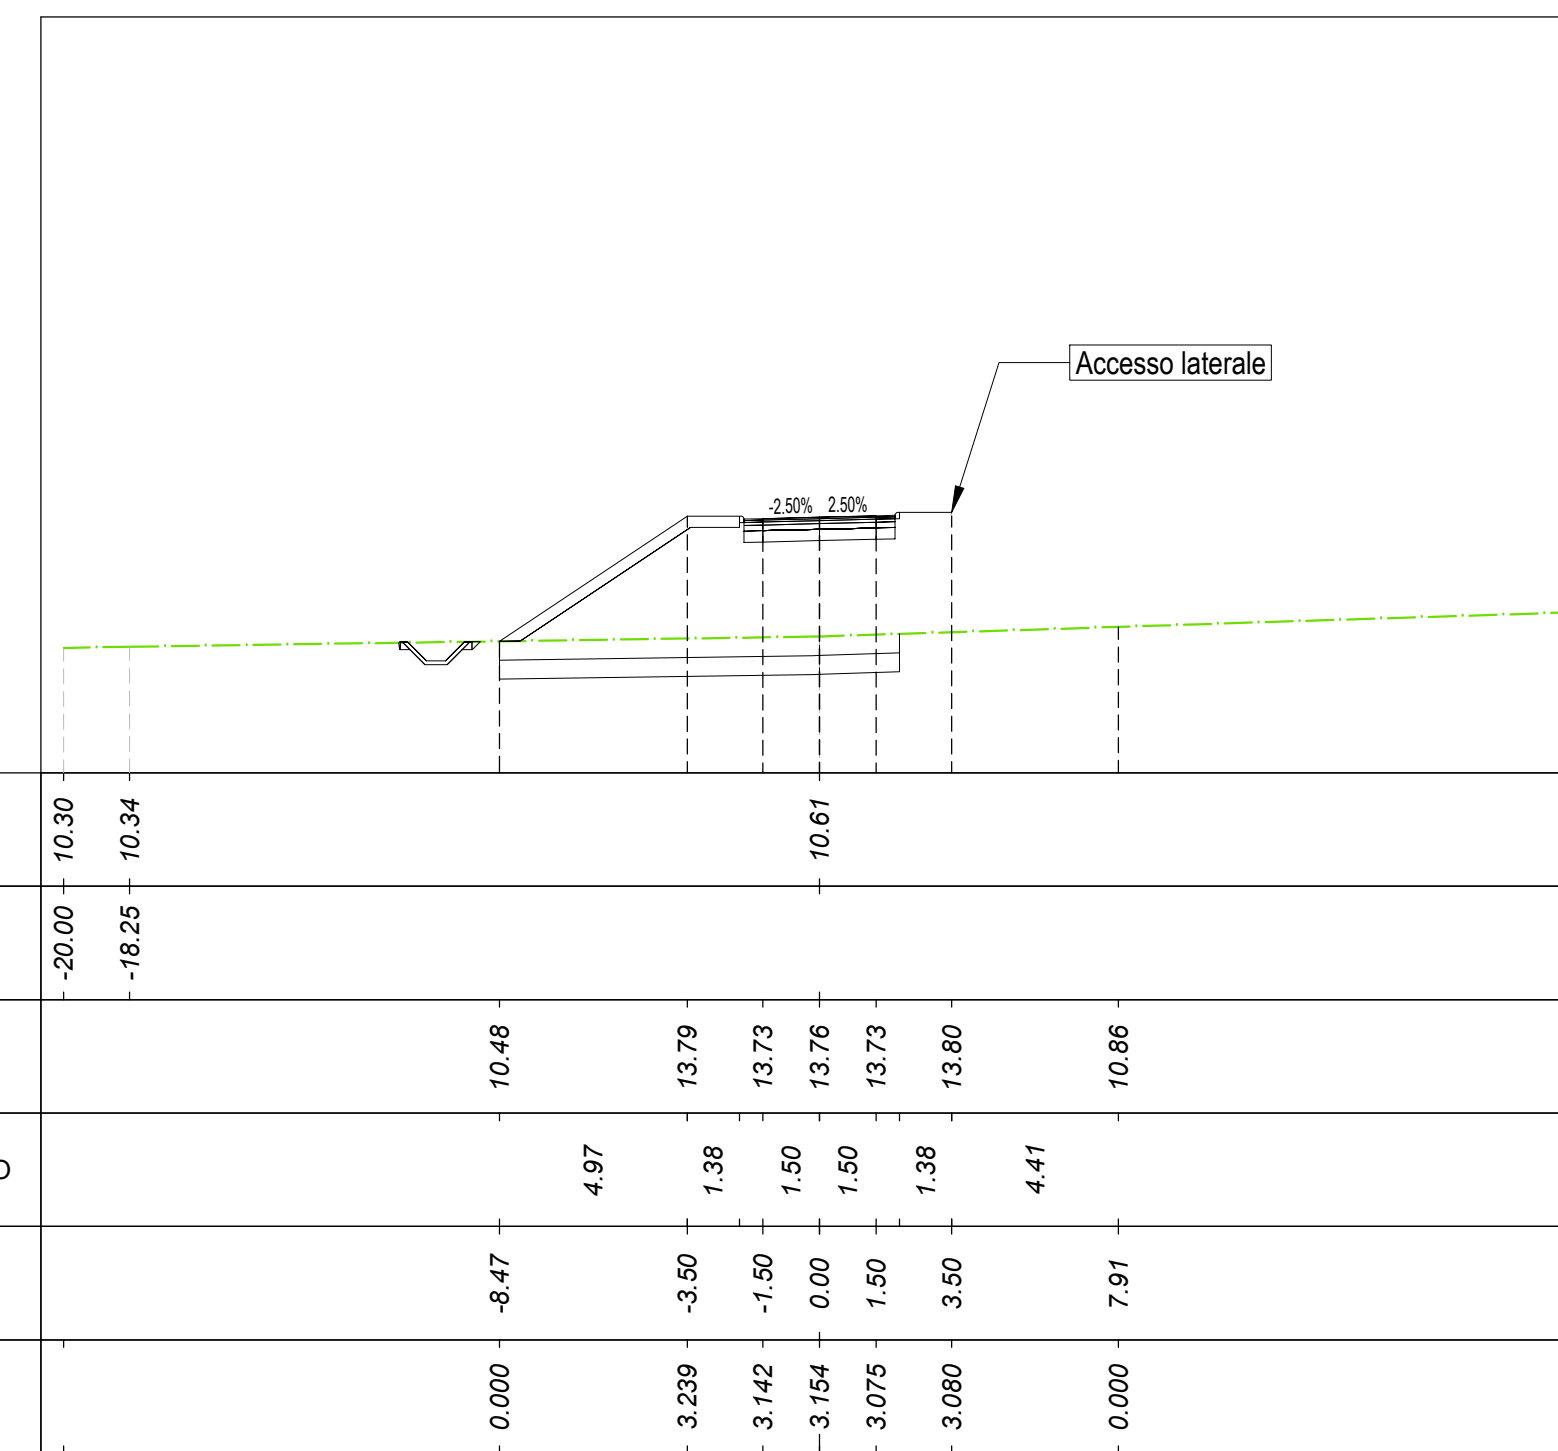

MOVIMENTI TERRA Prog. 1+180.00			
Area di sterno			0.00 m²
Area di riporto			30.21 m²
Volume sterno			0.00 m³
Volume riporto			699.47 m³
Volume sterno cumulado			1529.96 m³
Volume riporto cumulado			20187.03 m³
Volume netto			-18657.07 m³
Materiale	Area	Volume	Vol. Cum.
Scotico	9.434 m²	188.68 m³	5608.97 m³
Anticappillare	9.434 m²	188.68 m³	5608.97 m³
Bonifica	11.155 m²	223.10 m³	6541.25 m³
TERRENO VEGETALE			
Materiale	Area	Volume	Vol. Cum.
Vegetale	2.108 m²	42.16 m³	2008.80 m³
SOVRASTRUTTURA			
Materiale	Area	Volume	Vol. Cum.
Lituro	0.160 m²	3.20 m³	195.94 m³
Binder	0.200 m²	4.00 m³	244.92 m³
Base	0.320 m²	6.40 m³	391.87 m³
Fondazione	0.600 m²	12.00 m³	734.76 m³
Supercompattato	1.200 m²	24.00 m³	1421.51 m³
MANUFATTI			
Materiale	Area	Volume	Vol. Cum.
Cunetta	0.000 m²	0.00 m³	66.28 m³
Margine Cunetta	0.000 m²	0.00 m³	27.99 m³
Corsoio	0.038 m²	0.77 m³	38.68 m³
Quantità Fossati di Guardia			
Materiale	Area	Volume	Vol. Cum.
Rivestimento DX	0.00	0.00	37.88
Scavo Fossati DX	0.00	8.45	742.25
Rivestimento SX	0.00	0.00	37.88
Scavo Fossati SX	0.79	14.47	296.91

QUOTE TERRENO	10.39	10.39
---------------	-------	-------