

Tracciato: TR-A_NV14B
Sezione 85
Progressiva: 1+680.00
Scala: 1:200
Quota di Riferimento: 10.00

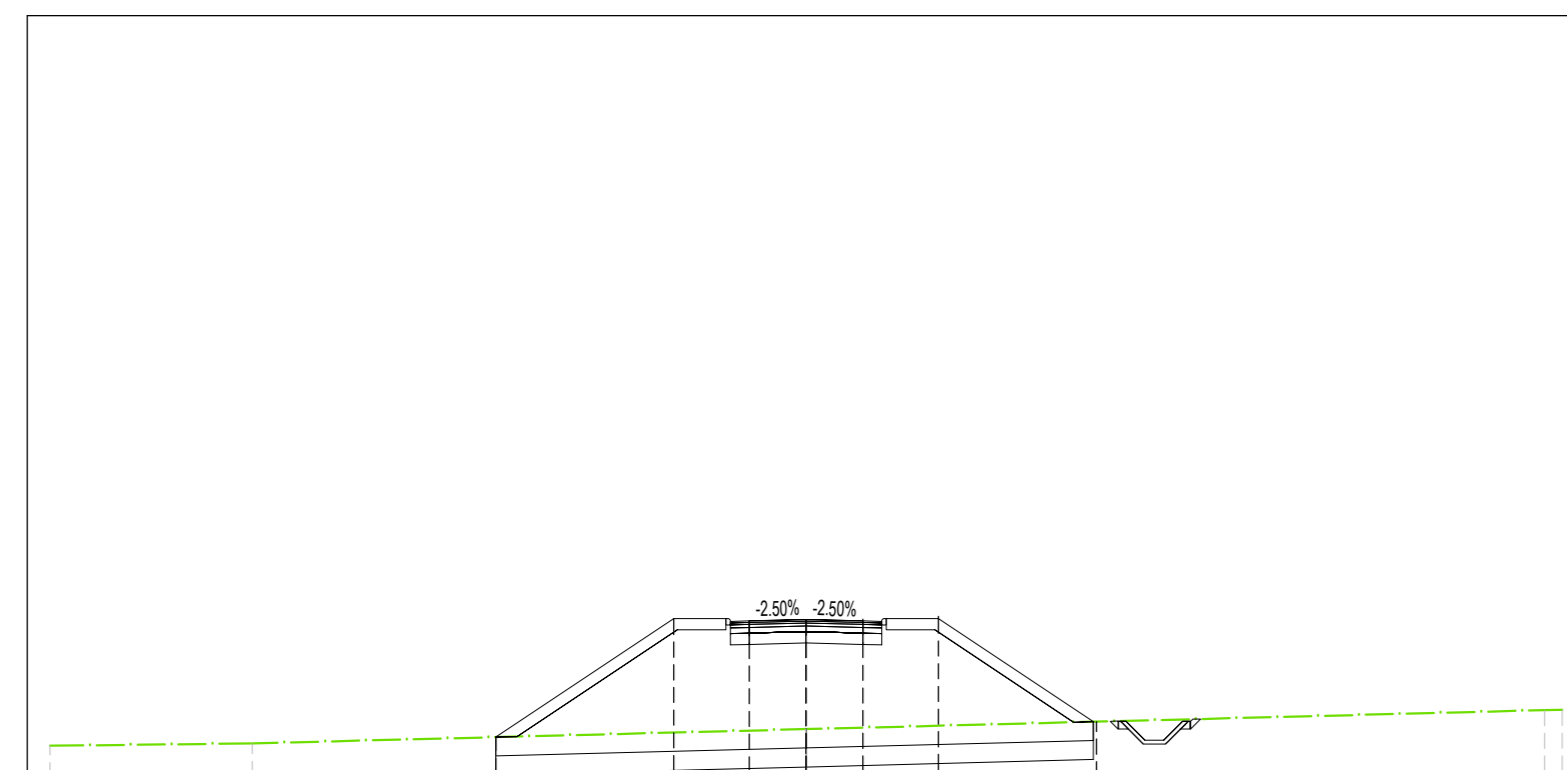


Table with 4 columns: QUOTE TERRENO, PROGRESSIVE TERRENO, QUOTE PROGETTO, DISTANZE PARZIALI PROGETTO, PROGRESSIVE PROGETTO, DIFFERENZA QUOTE. It contains numerical data for each section.

Summary tables for Section 85: MOVIMENTI TERRA, TERRENO VEGETALE, SOVRASTRUTTURA, MANUFATTI, and Quantità Fossati di Guardia. Each table lists material types and their respective areas and volumes.

Tracciato: TR-A_NV14B
Sezione 86
Progressiva: 1+740.00
Scala: 1:200
Quota di Riferimento: 10.00

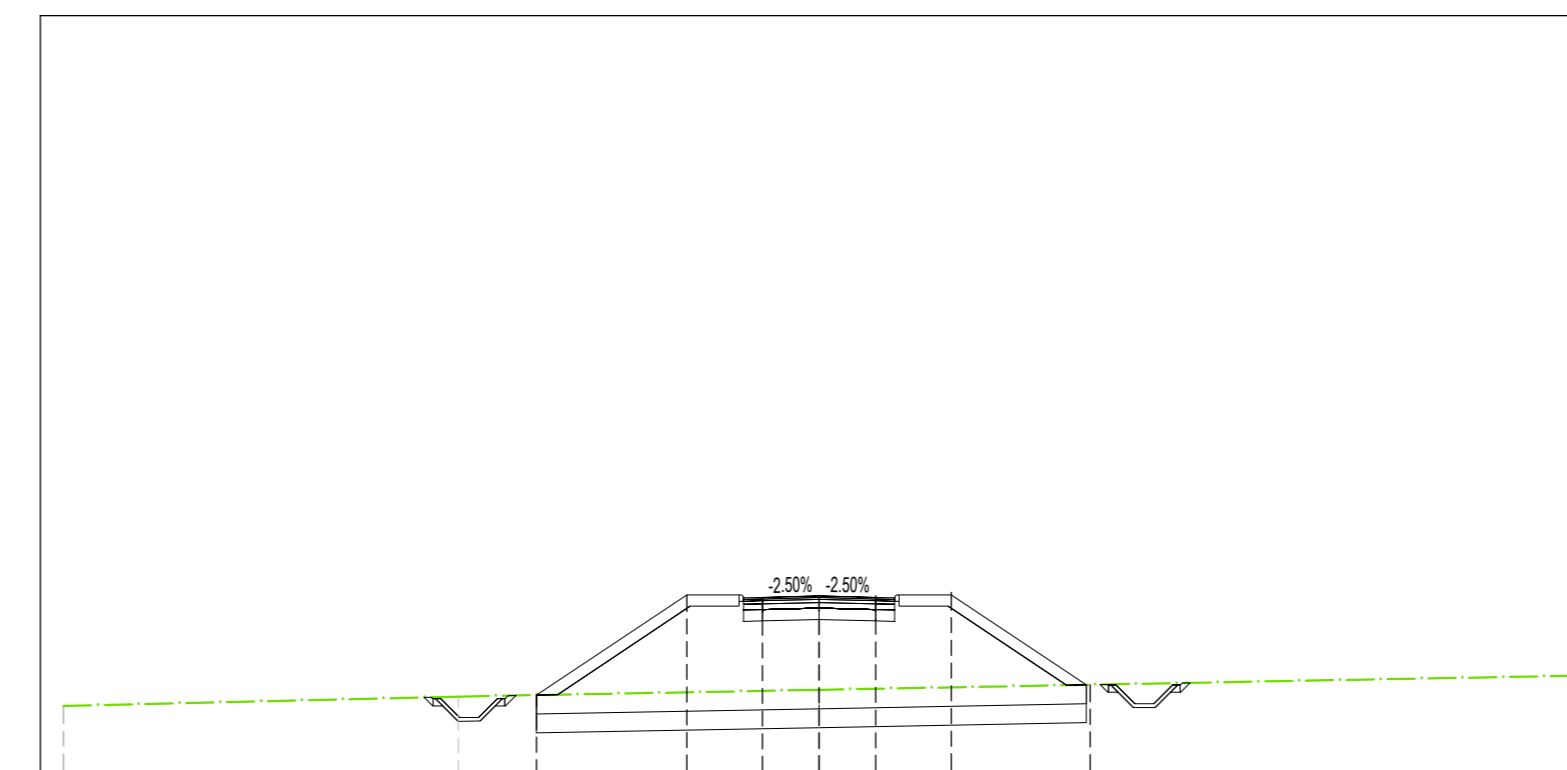


Table with 4 columns: QUOTE TERRENO, PROGRESSIVE TERRENO, QUOTE PROGETTO, DISTANZE PARZIALI PROGETTO, PROGRESSIVE PROGETTO, DIFFERENZA QUOTE. It contains numerical data for each section.

Summary tables for Section 86: MOVIMENTI TERRA, TERRENO VEGETALE, SOVRASTRUTTURA, MANUFATTI, and Quantità Fossati di Guardia.

Tracciato: TR-A_NV14B
Sezione 86
Progressiva: 1+700.00
Scala: 1:200
Quota di Riferimento: 10.00

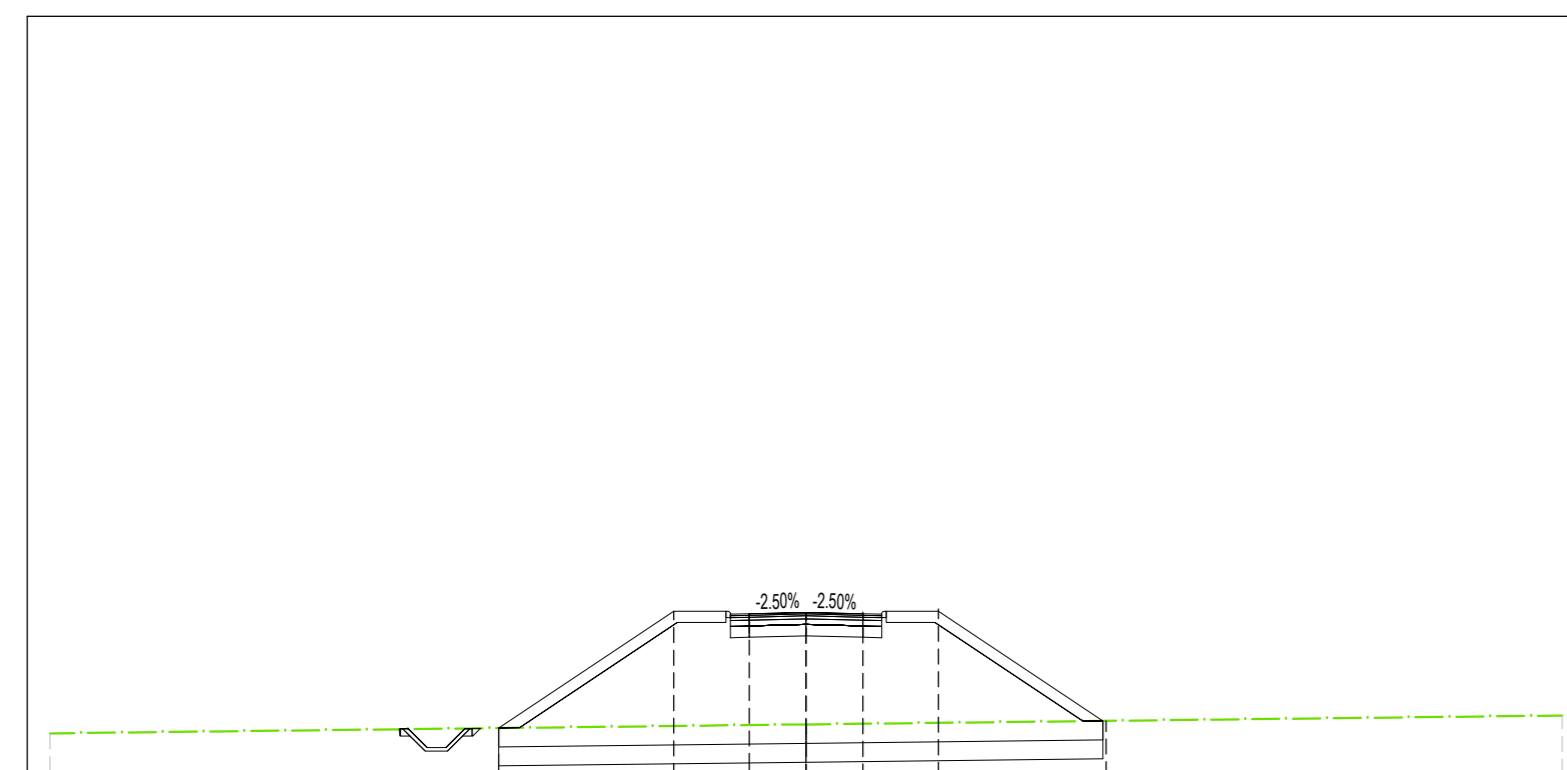


Table with 4 columns: QUOTE TERRENO, PROGRESSIVE TERRENO, QUOTE PROGETTO, DISTANZE PARZIALI PROGETTO, PROGRESSIVE PROGETTO, DIFFERENZA QUOTE. It contains numerical data for each section.

Summary tables for Section 86: MOVIMENTI TERRA, TERRENO VEGETALE, SOVRASTRUTTURA, MANUFATTI, and Quantità Fossati di Guardia.

Tracciato: TR-A_NV14B
Sezione 89
Progressiva: 1+760.00
Scala: 1:200
Quota di Riferimento: 10.00

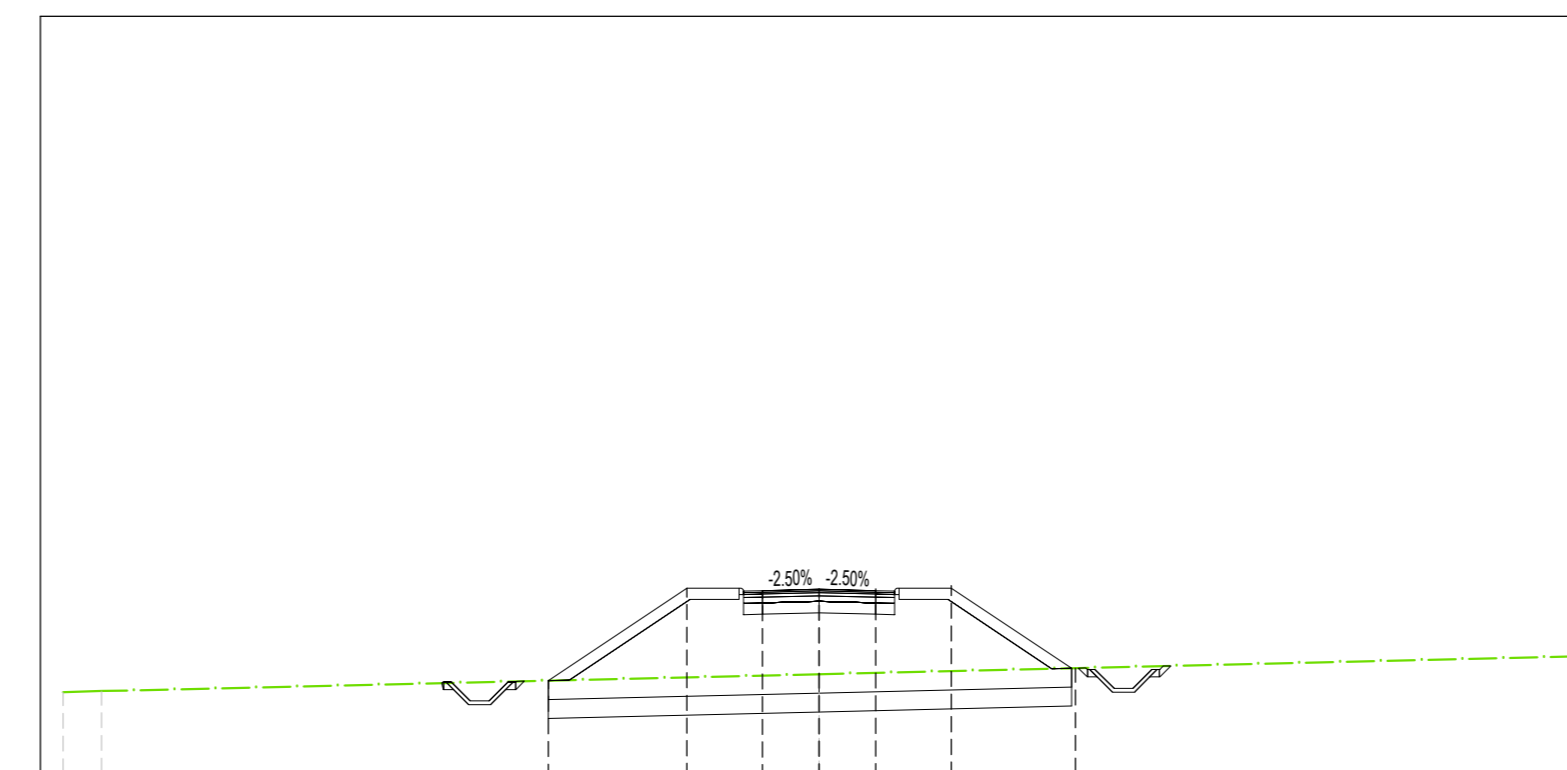


Table with 4 columns: QUOTE TERRENO, PROGRESSIVE TERRENO, QUOTE PROGETTO, DISTANZE PARZIALI PROGETTO, PROGRESSIVE PROGETTO, DIFFERENZA QUOTE. It contains numerical data for each section.

Summary tables for Section 89: MOVIMENTI TERRA, TERRENO VEGETALE, SOVRASTRUTTURA, MANUFATTI, and Quantità Fossati di Guardia.

Tracciato: TR-A_NV14B
Sezione 87
Progressiva: 1+720.00
Scala: 1:200
Quota di Riferimento: 10.00

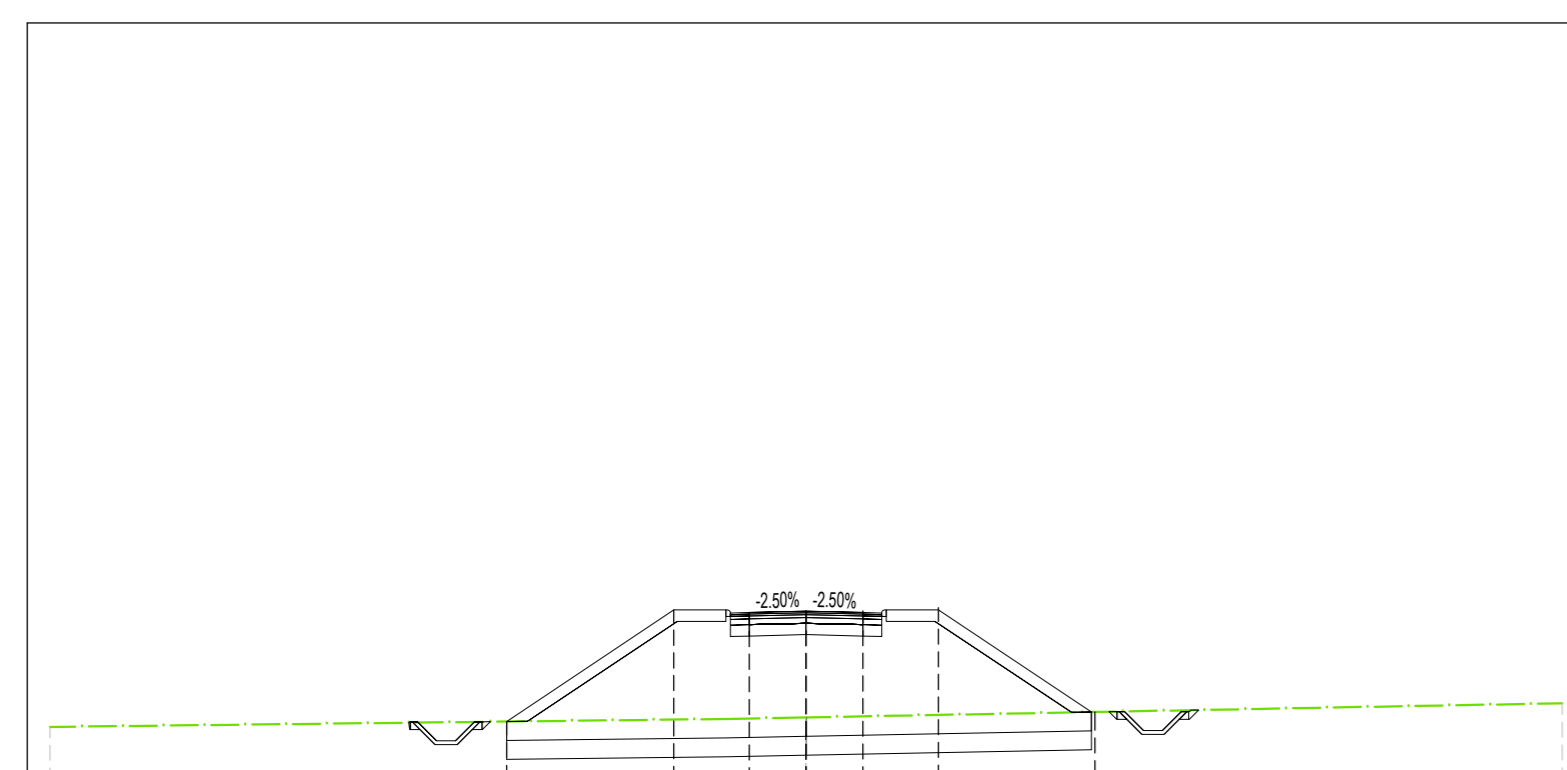


Table with 4 columns: QUOTE TERRENO, PROGRESSIVE TERRENO, QUOTE PROGETTO, DISTANZE PARZIALI PROGETTO, PROGRESSIVE PROGETTO, DIFFERENZA QUOTE. It contains numerical data for each section.

Summary tables for Section 87: MOVIMENTI TERRA, TERRENO VEGETALE, SOVRASTRUTTURA, MANUFATTI, and Quantità Fossati di Guardia.

Tracciato: TR-A_NV14B
Sezione 90
Progressiva: 1+780.00
Scala: 1:200
Quota di Riferimento: 10.00

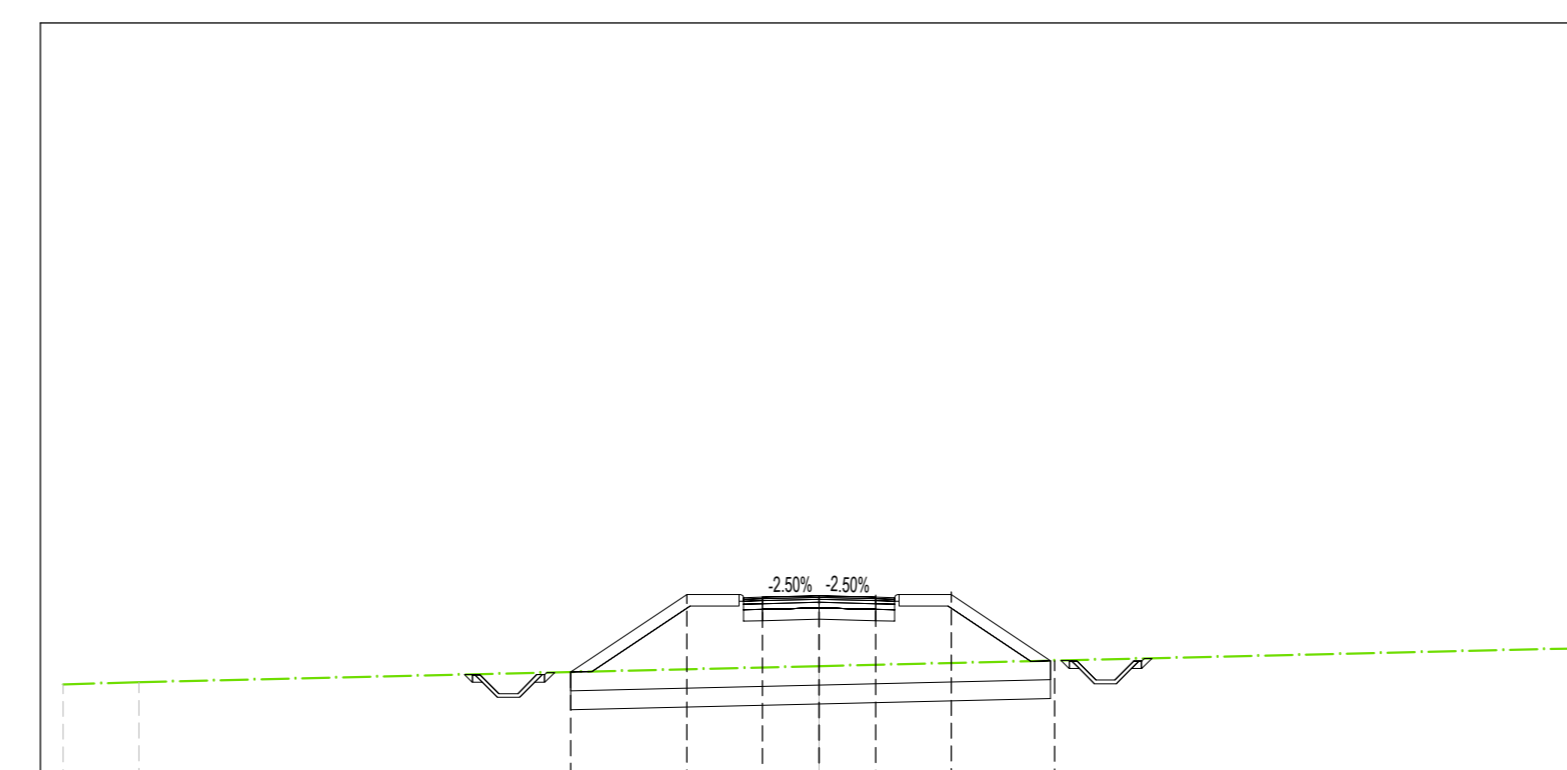


Table with 4 columns: QUOTE TERRENO, PROGRESSIVE TERRENO, QUOTE PROGETTO, DISTANZE PARZIALI PROGETTO, PROGRESSIVE PROGETTO, DIFFERENZA QUOTE. It contains numerical data for each section.

Summary tables for Section 90: MOVIMENTI TERRA, TERRENO VEGETALE, SOVRASTRUTTURA, MANUFATTI, and Quantità Fossati di Guardia.

Project information block including logos for RFI, ITALFERR, and ATLANTE; project title 'LINEA PESCARA - BARI RADDOPPIO DELLA TRATTA FERROVIARIA TERMOLI - LESINA LOTTO 2 e 3: RADDOPPIO TERMOLI - RIPALTA'; and a detailed revision table at the bottom.