PROFILO LONGITUDINALE NV16 - SCALA 1:1000 / 1:100

LIVELLETTE					
	L = 13.51 m i = 0.21% Δh = 0.01 m	L = 166.38 m i = 1.45% Δh = 0.27 m	L = 267.56 m i = -9.88% Δh = -5.25 m	L = 122.33 m i = -3.03% Δh = -0.89 m	L = 62.65 m i = -0.88% Δh = -0.40 m

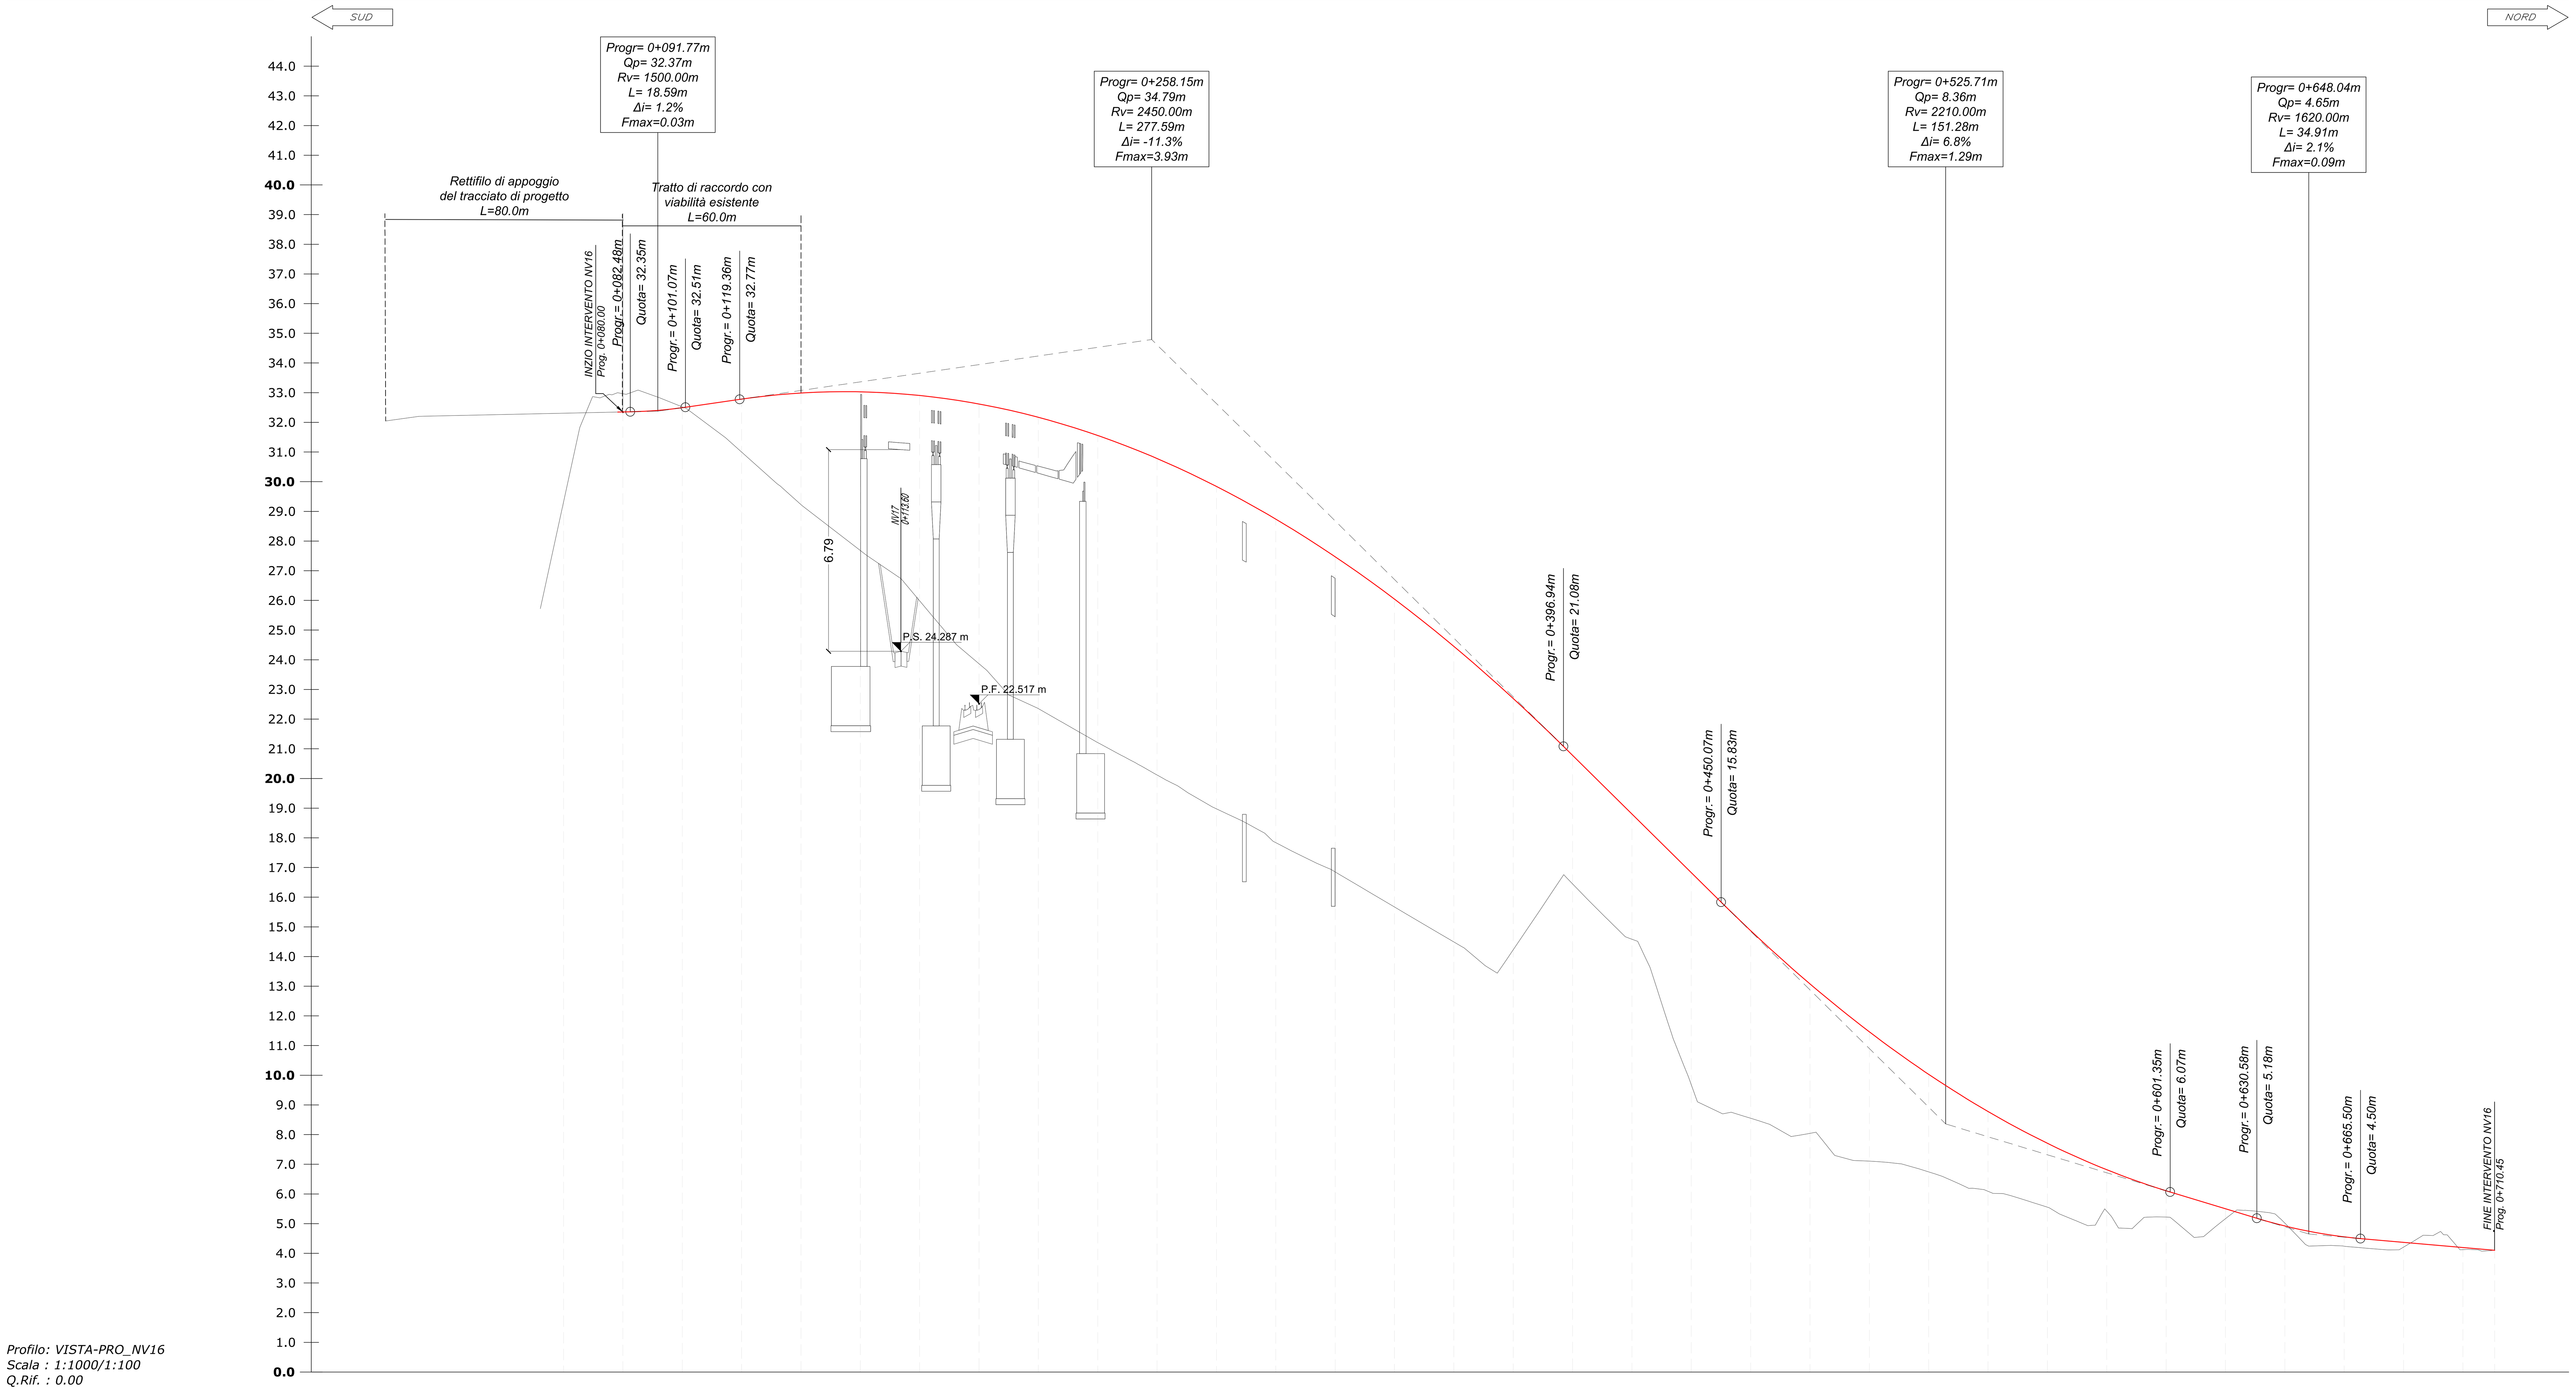

NUMERO SEZIONE	1	2	3	4	5	6	7	8	9	10	11	12
QUOTE TERRENO				29.31	32.96	32.52	31.00	29.23	27.68	25.99	23.86	22.35
QUOTE PROGETTO					32.35	32.49	32.78	32.99	33.03	32.90	32.62	32.17
DIFFERENZA QUOTE					-0.62	-0.03	1.79	3.76	5.35	6.92	8.75	9.81
DISTANZE PROGRESSIVE	0+000.00	0+020.00	0+040.00	0+060.00	0+080.00	0+100.00	0+120.00	0+140.00	0+160.00	0+180.00	0+200.00	0+220.00
DISTANZE PARZIALI		20.00	20.00	20.00	20.00	20.00	20.00	20.00	20.00	20.00	20.00	20.00

NUMERO SEZIONE	13	14	15	16	17	18	19	20	21	22	23	24
QUOTE TERRENO	21.21	20.12	18.98	17.84	16.85	15.67	14.49	14.23	16.45	14.58	9.68	8.55
QUOTE PROGETTO	31.56	30.78	29.84	28.74	27.47	26.04	24.45	22.69	20.78	18.80	16.83	14.87
DIFFERENZA QUOTE	10.35	10.66	10.86	10.90	10.62	10.38	9.96	8.47	4.33	4.22	7.15	6.32
DISTANZE PROGRESSIVE	0+240.00	0+260.00	0+280.00	0+300.00	0+320.00	0+340.00	0+360.00	0+380.00	0+400.00	0+420.00	0+440.00	0+460.00
DISTANZE PARZIALI	20.00	20.00	20.00	20.00	20.00	20.00	20.00	20.00	20.00	20.00	20.00	20.00

NUMERO SEZIONE	25	26	27	28	29	30	31	32	33	34	35	36
QUOTE TERRENO	8.04	7.11	6.74	6.09	5.56	5.42	5.22	5.17	5.02	4.24	4.21	4.12
QUOTE PROGETTO	13.08	11.46	10.03	8.78	7.71	6.82	6.11	5.50	4.92	4.55	4.37	4.19
DIFFERENZA QUOTE	5.03	4.36	3.29	2.69	2.15	1.40	0.89	0.33	-0.10	0.31	0.16	0.07
DISTANZE PROGRESSIVE	0+480.00	0+500.00	0+520.00	0+540.00	0+560.00	0+580.00	0+600.00	0+620.00	0+640.00	0+660.00	0+680.00	0+700.00
DISTANZE PARZIALI	20.00	20.00	20.00	20.00	20.00	20.00	20.00	20.00	20.00	20.00	20.00	20.00

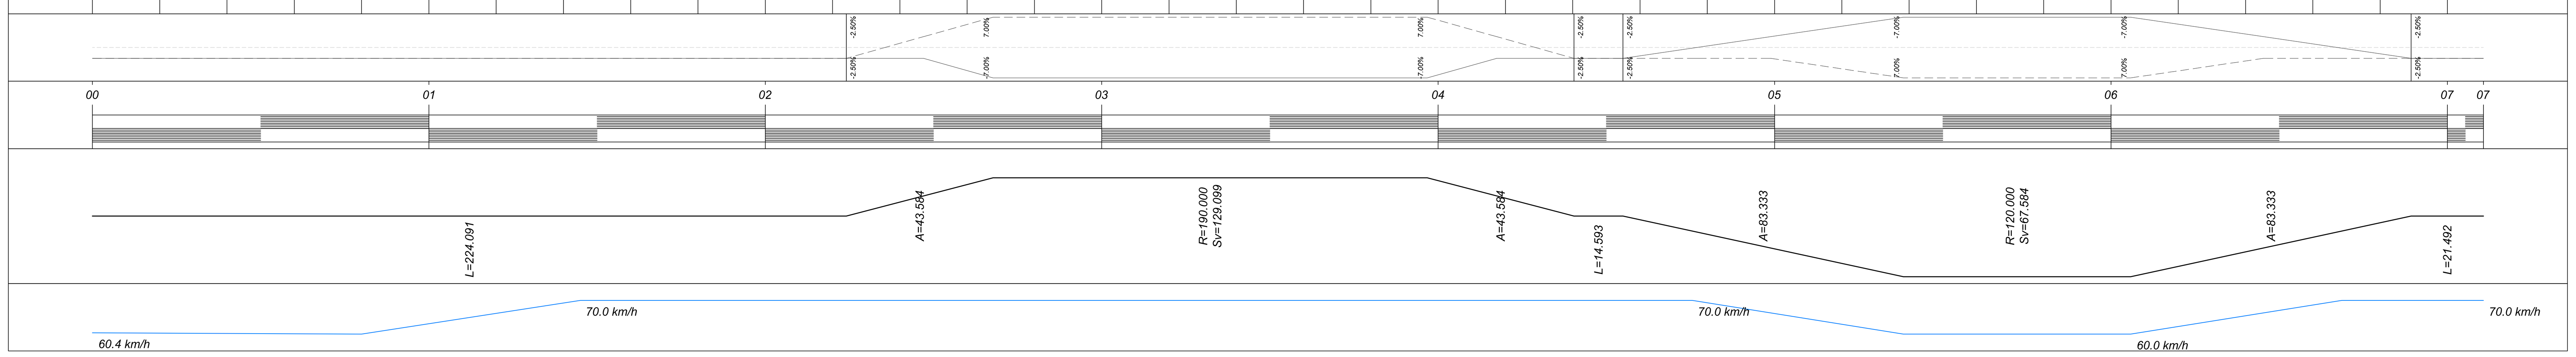

Firmato digitalmente da:

Facchini Massimo

Firmato il 13/03/2024 11:37

Seriale Certificato: 2702585

Valido dal 01/09/2023 al 01/09/2026

InfoCamere Qualified Electronic Signature CA

COMMITTENTE:

RFI RETE FERROVIARIA ITALIANA
GRUPPO FERROVIE DELLO STATO ITALIANE
DIREZIONE INVESTIMENTI
DIREZIONE PROGRAMMI INVESTIMENTI
DIRETTRICE SUD - PROGETTO ADRIATICA

DIREZIONE LAVORI:

ITALFERR GRUPPO FERROVIE DELLO STATO ITALIANE

APPALTATORE:

AGOSTINO COSTRUZIONI GENERALI — MANDATARIA
ReseArch CONSORZIO STABILE — MANDANTI
ATLANTE

PROGETTAZIONE: MANDATARIA HUB — MANDANTI Ypro

PROGETTO ESECUTIVO

LINEA PESCARA - BARI

RADDOPPIO DELLA TRATTA FERROVIARIA TERMOLI - LESINA

LOTTO 2 e 3: RADDOPPIO TERMOLI - RIPALTA

NV16 - Variante SP43BIS - km 20+975

PROFILO LONGITUDINALE

APPALTATORE	PROGETTAZIONE	SCALA:
A.A.D'AGOSTINO COSTRUZIONI GENERALI S.r.l. Il Direttore Tecnico (Ing. Gianguido Babini)	DIRETTORE DELLA PROGETTAZIONE Ing. Massimo Facchini	1:1000/1:100

COMMESSA	LOTTO	FASE	ENTE	TIPO DOC.	OPERA/DISCIPLINA	PROGR.	REV.
LI0B	02	E	ZZ	F7	NV1600	001	C

Revis.	Descrizione	Redatto	Data	Verificato	Data	Approvato	Data	Autorizzato Data
A	Emissione esecutiva	A. Ostashov	12/12/2022	C. Facchini	14/12/2022	R. Fabrizio	16/12/2022	M. Facchini 03/10/2023
B	Revisione per RdV LI0B-RV-0000000256	A. Ostashov	01/06/2023	C. Facchini	05/06/2023	R. Fabrizio	07/06/2023	
C	Revisione per RIV U-01	A. Ostashov	27/09/2023	C. Facchini	29/09/2023	R. Fabrizio	02/10/2023	

File: LI0B02EZZF7NV1600001C | n. Elab.: