LEGENDA

- Distanza di visuale libera
- Visibilità per l'arresto
- Visibilità per il rorpasso
- Verifica soddisfatta
- Verifica non soddisfatta

NV16 - DIAGRAMMA VISIBILITA'
DIREZIONE OPPOSTA (<--)

SCALA LONGITUDINALE 1:1000

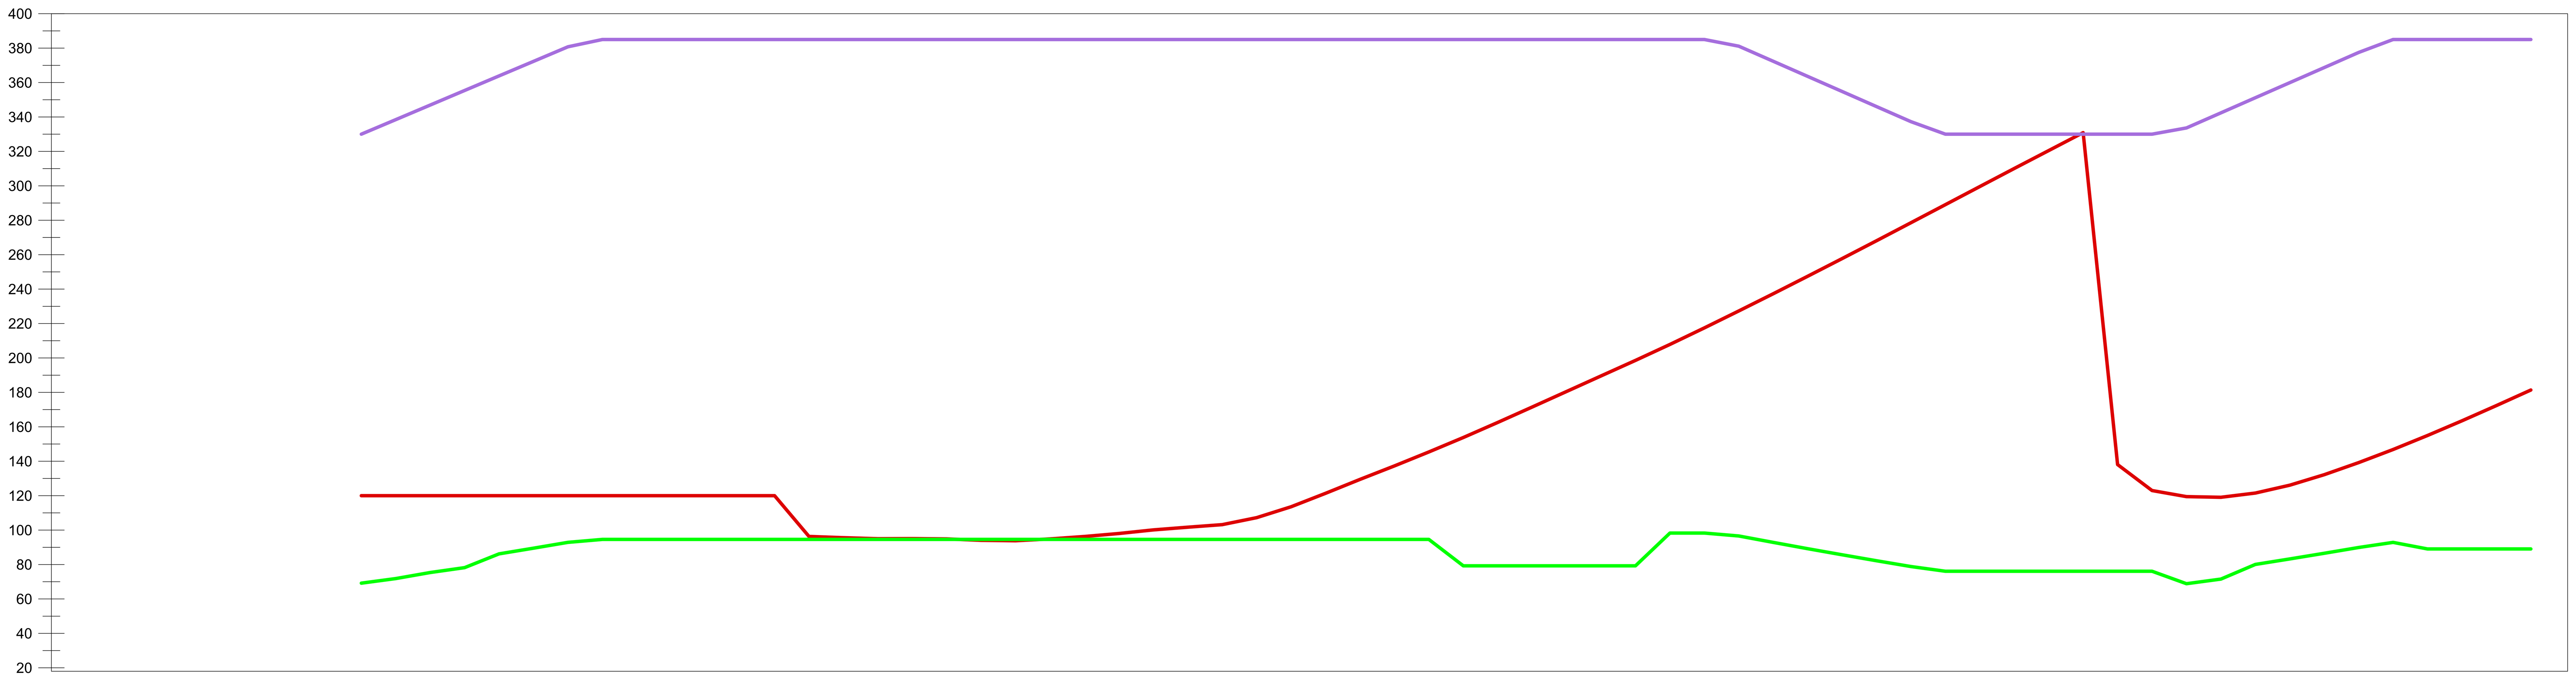

DIAGRAMMA DELLE VELOCITA'

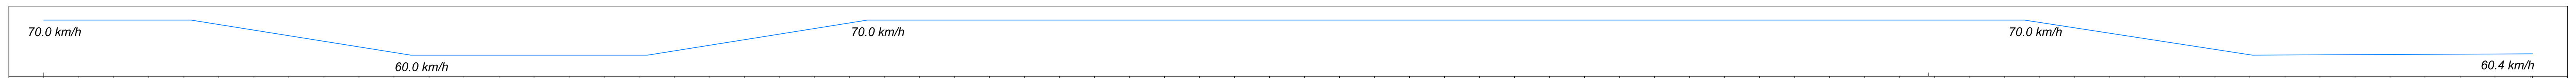

VISUALE LIBERA EFFETTIVA	*VISUALE LIBERA RICHIESTA PER L'ARRESTO*	*VISUALE LIBERA RICHIESTA PER IL SORPASSO*
120.00	69.17	330.00
120.00	71.85	338.46
120.00	75.35	346.92
120.00	78.19	355.38
120.00	86.20	363.85
120.00	89.50	372.31
120.00	92.88	380.77
120.00	94.60	385.00
120.00	94.60	385.00
120.00	94.60	385.00
120.00	94.60	385.00
120.00	94.60	385.00
120.00	94.60	385.00
96.30	94.60	385.00
95.60	94.60	385.00
94.99	94.60	385.00
95.05	94.60	385.00
94.87	94.60	385.00
94.05	94.60	385.00
93.82	94.60	385.00
94.87	94.60	385.00
96.28	94.60	385.00
98.03	94.60	385.00
100.11	94.60	385.00
101.69	94.60	385.00
103.18	94.60	385.00
107.23	94.60	385.00
113.56	94.60	385.00
121.37	94.60	385.00
129.46	94.60	385.00
137.29	94.60	385.00
145.40	94.60	385.00
153.78	79.25	385.00
162.55	79.25	385.00
171.50	79.25	385.00
180.53	79.25	385.00
189.57	79.25	385.00
198.58	79.25	385.00
207.85	98.27	385.00
217.47	98.27	385.00
227.30	96.59	381.13
237.31	92.85	372.36
247.45	89.21	363.58
257.73	85.66	354.81
268.11	82.19	346.04
278.57	78.82	337.27
289.08	76.09	330.00
299.60	76.09	330.00
310.10	76.09	330.00
320.49	76.09	330.00
330.90	76.09	330.00
138.06	76.09	330.00
122.98	76.09	330.00
119.45	68.85	333.62
119.06	71.54	342.40
121.51	80.04	351.17
126.10	83.25	359.94
132.18	86.54	368.71
139.22	89.90	377.48
146.81	92.85	385.00
154.97	89.04	385.00
163.50	89.04	385.00
172.34	89.04	385.00
181.39	89.04	385.00

VERIFICA VISIBILITA' PER L'ARRESTO

VERIFICA VISIBILITA' PER IL SORPASSO

ANDAMENTO PLANIMETRICO

ANDAMENTO ALTIMETRICO

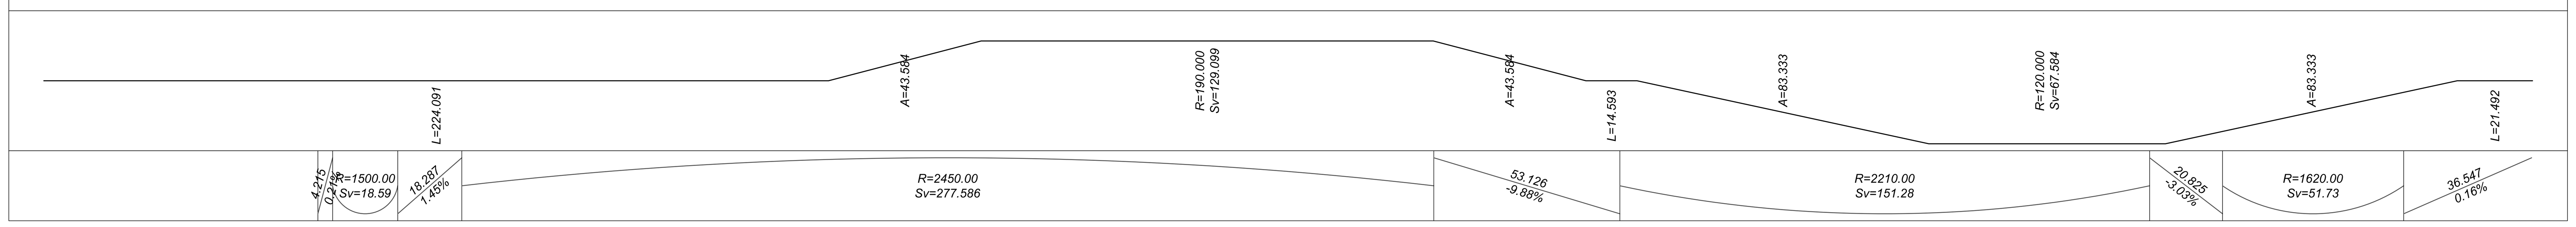

Firmato digitalmente da:

Facchini Massimo

Firmato il 13/03/2024 11:37

Seriale Certificato: 2702585

Valido dal 01/09/2023 al 01/09/2026

InfoCamere Qualified Electronic Signature CA

COMMITTENTE:

RFI RETE FERROVIARIA ITALIANA
GRUPPO FERROVIE DELLO STATO ITALIANE
DIREZIONE INVESTIMENTI
DIREZIONE PROGRAMMI INVESTIMENTI
DIRETTRICE SUD - PROGETTO ADRIATICA

DIREZIONE LAVORI:

ITALFERR
GRUPPO FERROVIE DELLO STATO ITALIANE

APPALTATORE:

MANDATARIA — MANDANTI

PROGETTAZIONE:

MANDATARIA — MANDANTI

PROGETTO ESECUTIVO

LINEA PESCARA - BARI

RADDOPPIO DELLA TRATTA FERROVIARIA TERMOLI - LESINA

LOTTO 2 e 3: RADDOPPIO TERMOLI - RIPALTA

NV16 - Variante SP43BIS - km 20+975
DIAGRAMMI DI VISIBILITA'
Direzione opposta

APPALTATORE	PROGETTAZIONE	SCALA:
A.A.D'AGOSTINO COSTRUZIONI GENERALI S.r.l. Il Direttore Tecnico (Ing. Gianguido Babini)	IL DIRETTORE DELLA PROGETTAZIONE Ing. M. Facchini	1:1000

COMMESSA	LOTTO	FASE	ENTE	TIPO DOC.	OPERA/DISCIPLINA	PROGR.	REV.
LI0B	02	E	ZZ	F7	NV1600	003	B

Revis.	Descrizione	Redatto	Data	Verificato	Data	Approvato	Data	Autorizzato Data
A	Emissione esecutiva	A. Ostashov	12/12/2022	C. Facchini	14/12/2022	R. Fabrizio	16/12/2022	M. Facchini 09/06/2023
B	Revisione per RdV LI0B-RV-0000000256	A. Ostashov	01/06/2023	C. Facchini	05/06/2023	R. Fabrizio	07/06/2023	

File: LI0B02EZZF7NV1600003B — n. Elab.: