




| Elementi Planimetrici | | | | | | | |
|-----------------------|-----------|-----------|----------------------------|--------------------------|---------------------------------|---------------------------------|---------------------|
| Rettilo # | Lunghezza | Direzione | Progressiva Inizio Rettilo | Progressiva Fine Rettilo | Coordinate Inizio Rettilo | Coordinate Fine Rettilo | Coordinate Centro C |
| L1 | 7.24m | N83.945E | 0+000.00 | 0+007.24 | Est: 26852.26 Nord: 61642.57 | Est: 26859.46 Nord: 61643.33 | |
| L2 | 20.96m | N56.474E | 0+055.19 | 0+076.15 | Est: 26904.15 Nord: 61653.41 | Est: 26921.62 Nord: 61670.99 | |
| L3 | 107.54m | N83.079E | 0+099.37 | 0+206.90 | Est: 26943.21 Nord: 61678.94 | Est: 27045.96 Nord: 61691.90 | |
| L4 | 659.99m | N89.429E | 0+262.32 | 0+922.31 | Est: 27055.23 Nord: 61695.52 | Est: 27765.19 Nord: 61702.09 | |
| Curve # | Raggio | Sviluppo | Progressiva Inizio Curva | Progressiva Fine Curva | Coordinate Centro C | Coordinate Vertice V | |
| Curve1 | 100.00m | 47.946m | 0+007.24 | 0+055.19 | Est: 26848.91 Nord: 61742.77 | Est: 26883.77 Nord: 61645.91 | |
| Curve2 | 50.00m | 23.217m | 0+076.15 | 0+099.37 | Est: 26949.23 Nord: 61629.30 | Est: 26931.47 Nord: 61677.51 | |
| Curve3 | 500.00m | 55.417m | 0+206.90 | 0+262.32 | Est: 27110.21 Nord: 61195.54 | Est: 27077.50 Nord: 61695.24 | |

LEGENDA

- VIABILITA' DI PROGETTO - TRACCIAMENTO RETTILFO
- VIABILITA' DI PROGETTO - TRACCIAMENTO CURVA
- VIABILITA' DI PROGETTO - TRACCIAMENTO CLOTOIDE
- LINEA FERROVIARIA DI PROGETTO
- ALTRE VIABILITA'

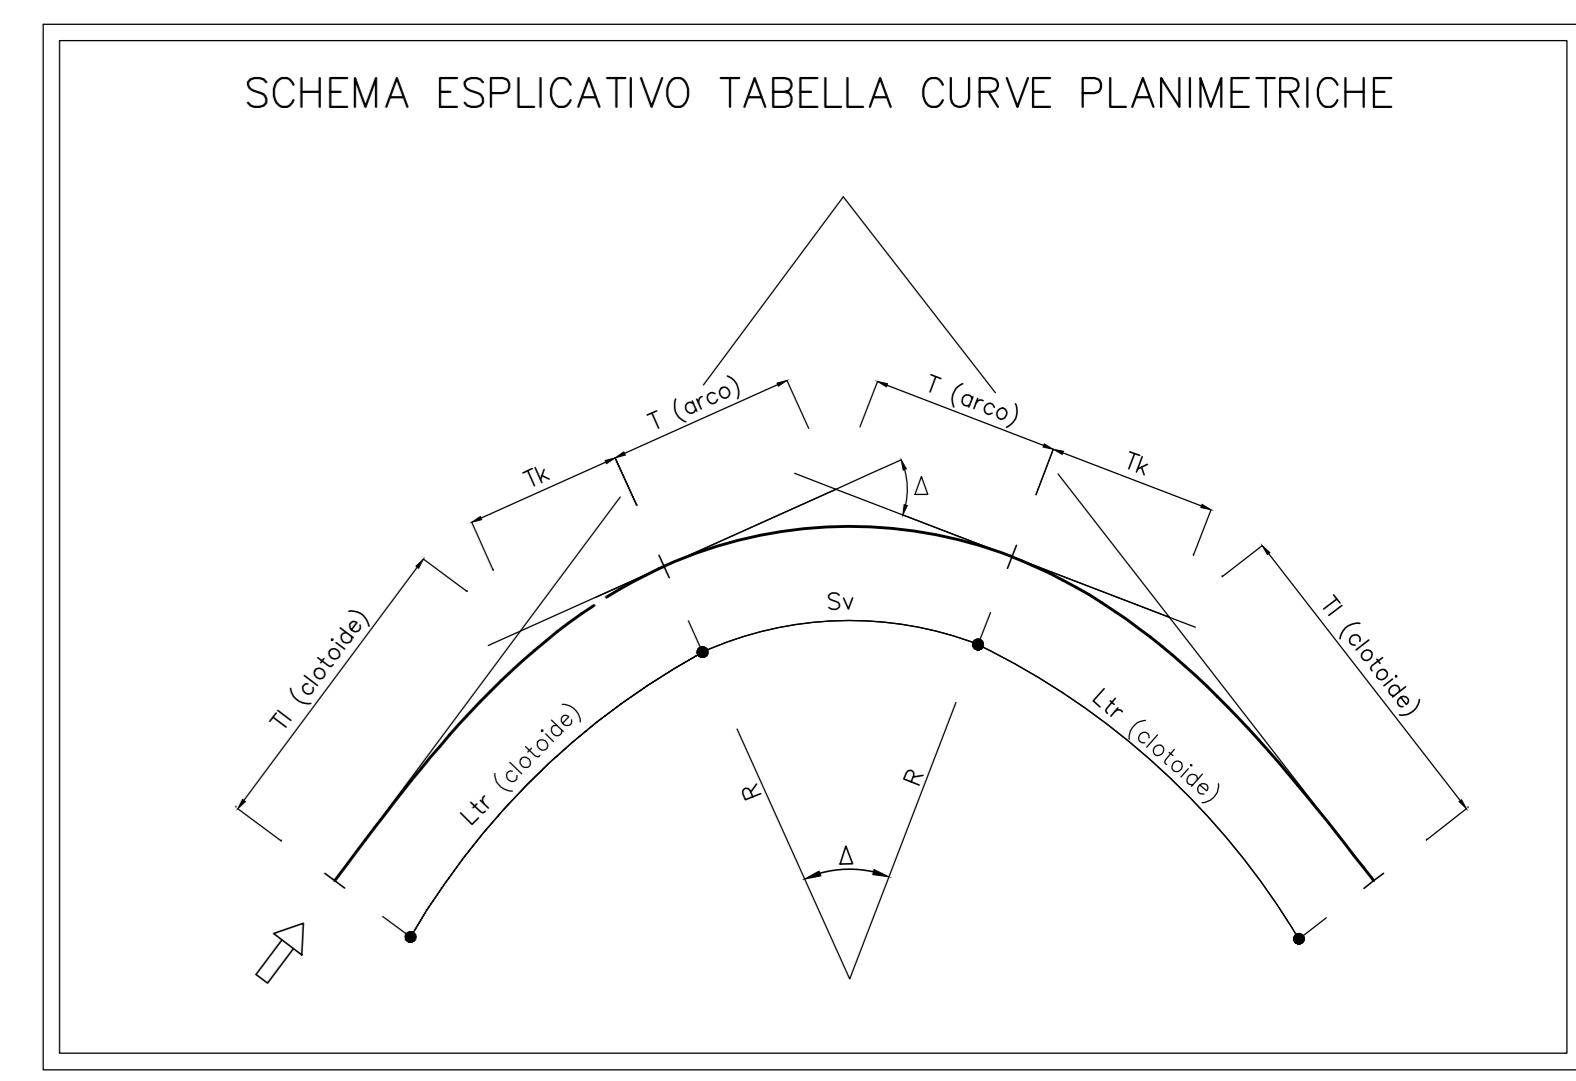

| TABELLA CURVE | TABELLA CLOTOIDI |
|---------------------------------|--------------------------------|
| R = RAGGIO DI CURVATURA | A = PARAMETRO DELLA CLOTOIDE |
| Δ = ANGOLO CURVA | Ltr = LUNGHEZZA DELLA CLOTOIDE |
| Tl = TANGENTE | Tl = TANGENTE LUNGA |
| Sv = SVILUPPO SETTORE CIRCOLARE | Tc = TANGENTE CORTA |

COMMITTENTE: **RFI** RETE FERROVIARIA ITALIANA
GRUPPO FERROVIE DELLO STATO ITALIANE
DIREZIONE INVESTIMENTI
DIREZIONE PROGRAMMI INVESTIMENTI
DIRETTRICE SUD - PROGETTO ADRIATICA

DIREZIONE LAVORI: **ITALFERR** GRUPPO FERROVIE DELLO STATO ITALIANE

APPALTATORE: **AD AGOSTINO** CONTROLLOV **ATLANTE**

PROGETTAZIONE: MANDATARIA **HUB** MANDANTI **IV pro**

PROGETTO ESECUTIVO
LINEA PESCARA - BARI
RADDOPPIO DELLA TRATTA FERROVIARIA TERMOLI - LESINA
LOTTO 2 e 3: RADDOPPIO TERMOLI - RIPALTA

NV17 - Viabilità minore di ricucitura - da km 21+200 a km 21+910

PLANIMETRIA DI TRACCIAMENTO

APPALTATORE: **AD AGOSTINO CONTROLLOV** PROGETTAZIONE: **IV pro** SCALA: **1:1000**

COMMESSA LOTTO FASE ENTE TIPO DOC. OPERAZIONE/SCOPLO/PLA. PROG. REV.

L10B 02 E ZZ P7 NV1700 002 C

| Revis. | Disposizione | Redatto | Data | Verificato | Data | Approvato | Data | Autorezzato Data |
|--------|-----------------------------------|---------------|------------|------------|------------|-----------|------------|----------------------|
| A | Disposizione | A. Cristofari | 12/12/2022 | C. Fecchi | 14/12/2022 | R. Fecchi | 19/12/2022 | M. Fecchi 20/12/2022 |
| B | Revisione per Rev. L0B-P-00000009 | A. Cristofari | 01/06/2023 | C. Fecchi | 05/06/2023 | R. Fecchi | 07/06/2023 | M. Fecchi 09/06/2023 |
| C | Revisione per Rev. L07 | A. Cristofari | 27/06/2023 | C. Fecchi | 26/06/2023 | R. Fecchi | 02/07/2023 | M. Fecchi 03/07/2023 |

File: L10B02EZZP7NV1700002C n. Elab.: