



Tracciato: TR-A\_NV17  
Sezione 13  
Progressiva: 0+240.00  
Scala: 1:200  
Quota di Riferimento: 15.00

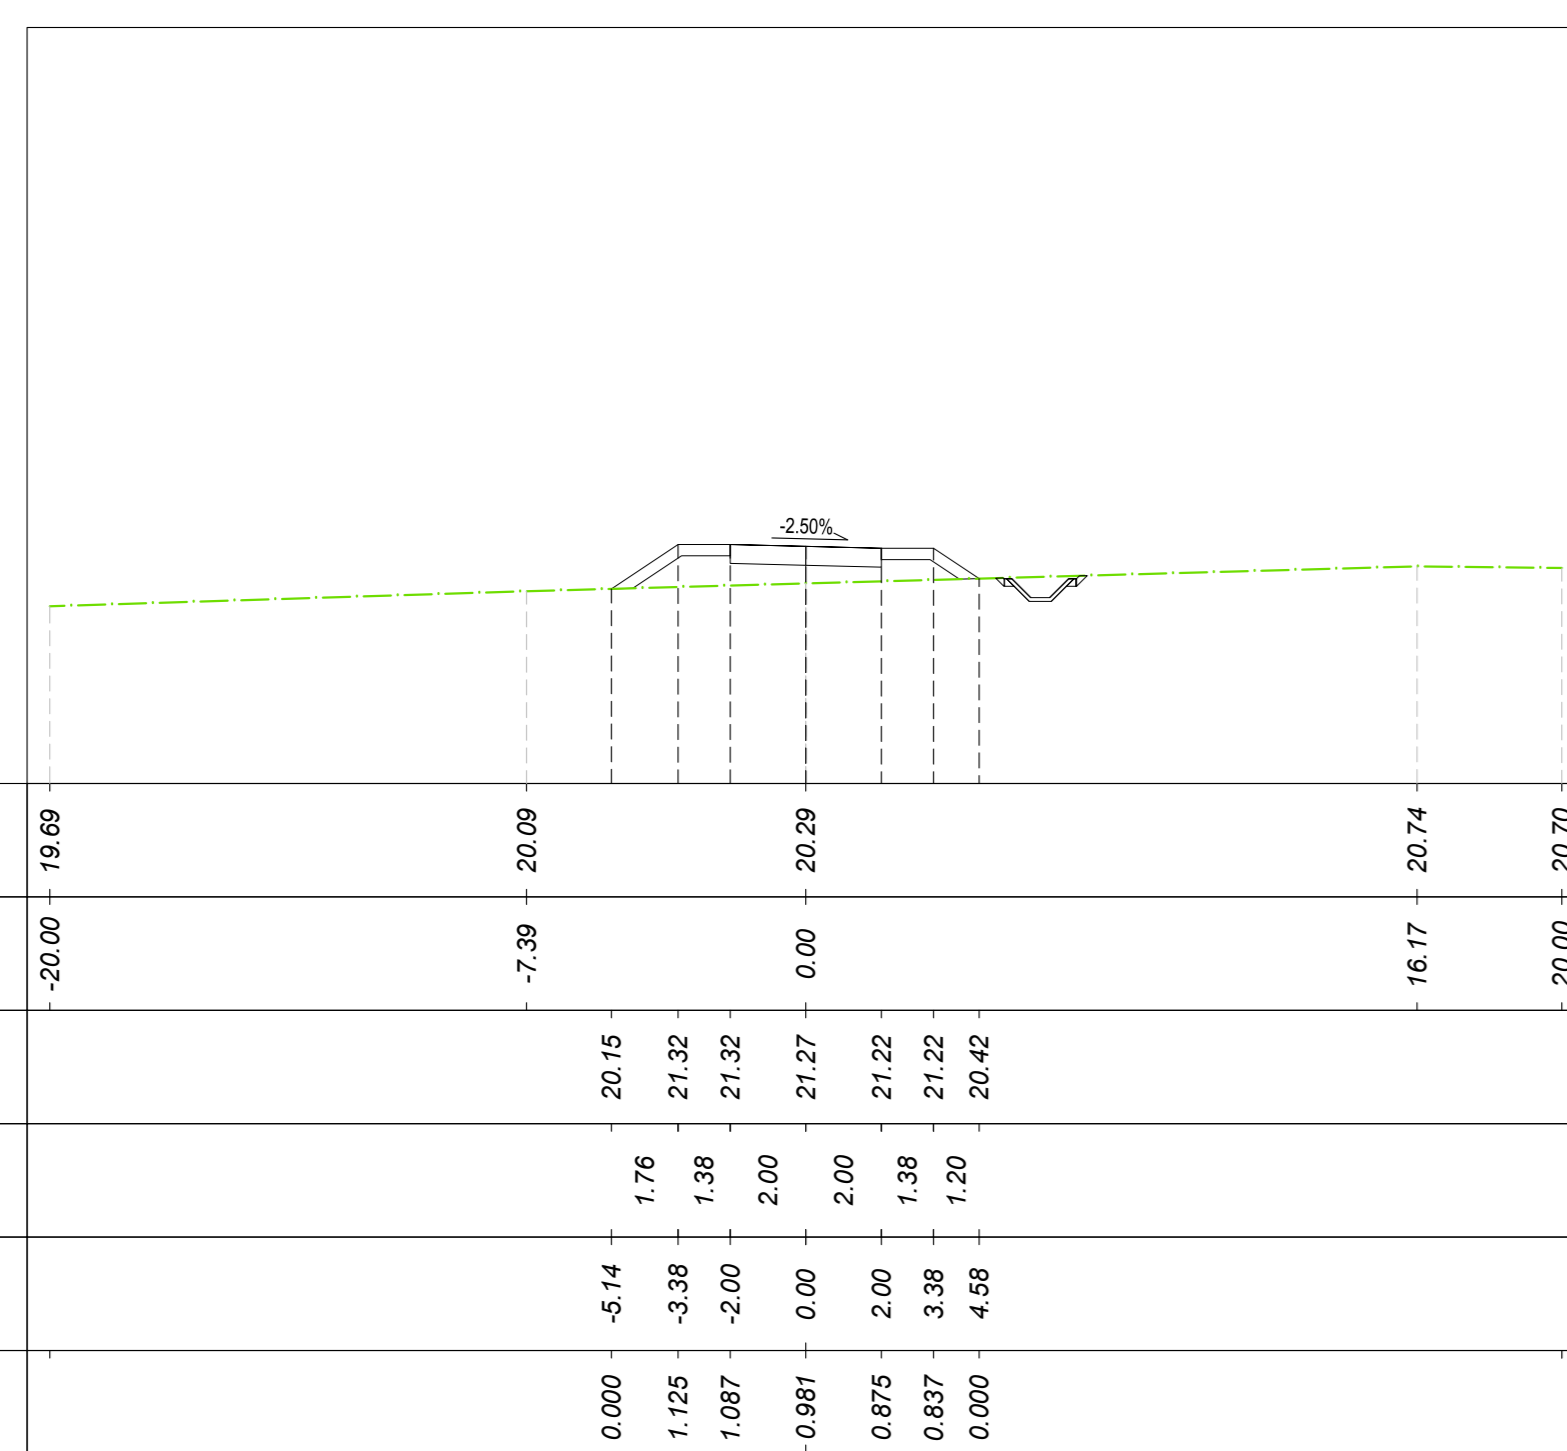


| MOVIMENTI TERRA Prog. 2+40.00 |             |                         |            |
|-------------------------------|-------------|-------------------------|------------|
| Area di sterro                | 0.00 m²     | Area di riporto         | 4.42 m²    |
| Volume sterro                 | 0.00 m³     | Volume riporto          | 122.96 m³  |
| Volume sterro cumulato        | 118.19 m³   | Volume riporto cumulato | 4726.73 m³ |
| Volume netto                  | -4508.54 m³ |                         |            |
| TERRENO VEGETALE              |             |                         |            |
| Materiale                     | Area        | Volume                  | Vol. Cum.  |
| Vegetale                      | 1.758 m²    | 38.76 m³                | 536.72 m³  |
| STRADA BIANCA                 |             |                         |            |
| Materiale                     | Area        | Volume                  | Vol. Cum.  |
| Misto gran. stab.             | 2.000 m²    | 40.00 m³                | 458.00 m³  |
| Quantità Fossati di Guardia   |             |                         |            |
| Materiale                     | Area        | Volume                  | Vol. Cum.  |
| Rivestimento DX               | 0.00        | 0.00                    | 27.52      |
| Scavo Fossati DX              | 0.93        | 16.77                   | 263.34     |

Tracciato: TR-A\_NV17  
Sezione 16  
Progressiva: 0+300.00  
Scala: 1:200  
Quota di Riferimento: 10.00

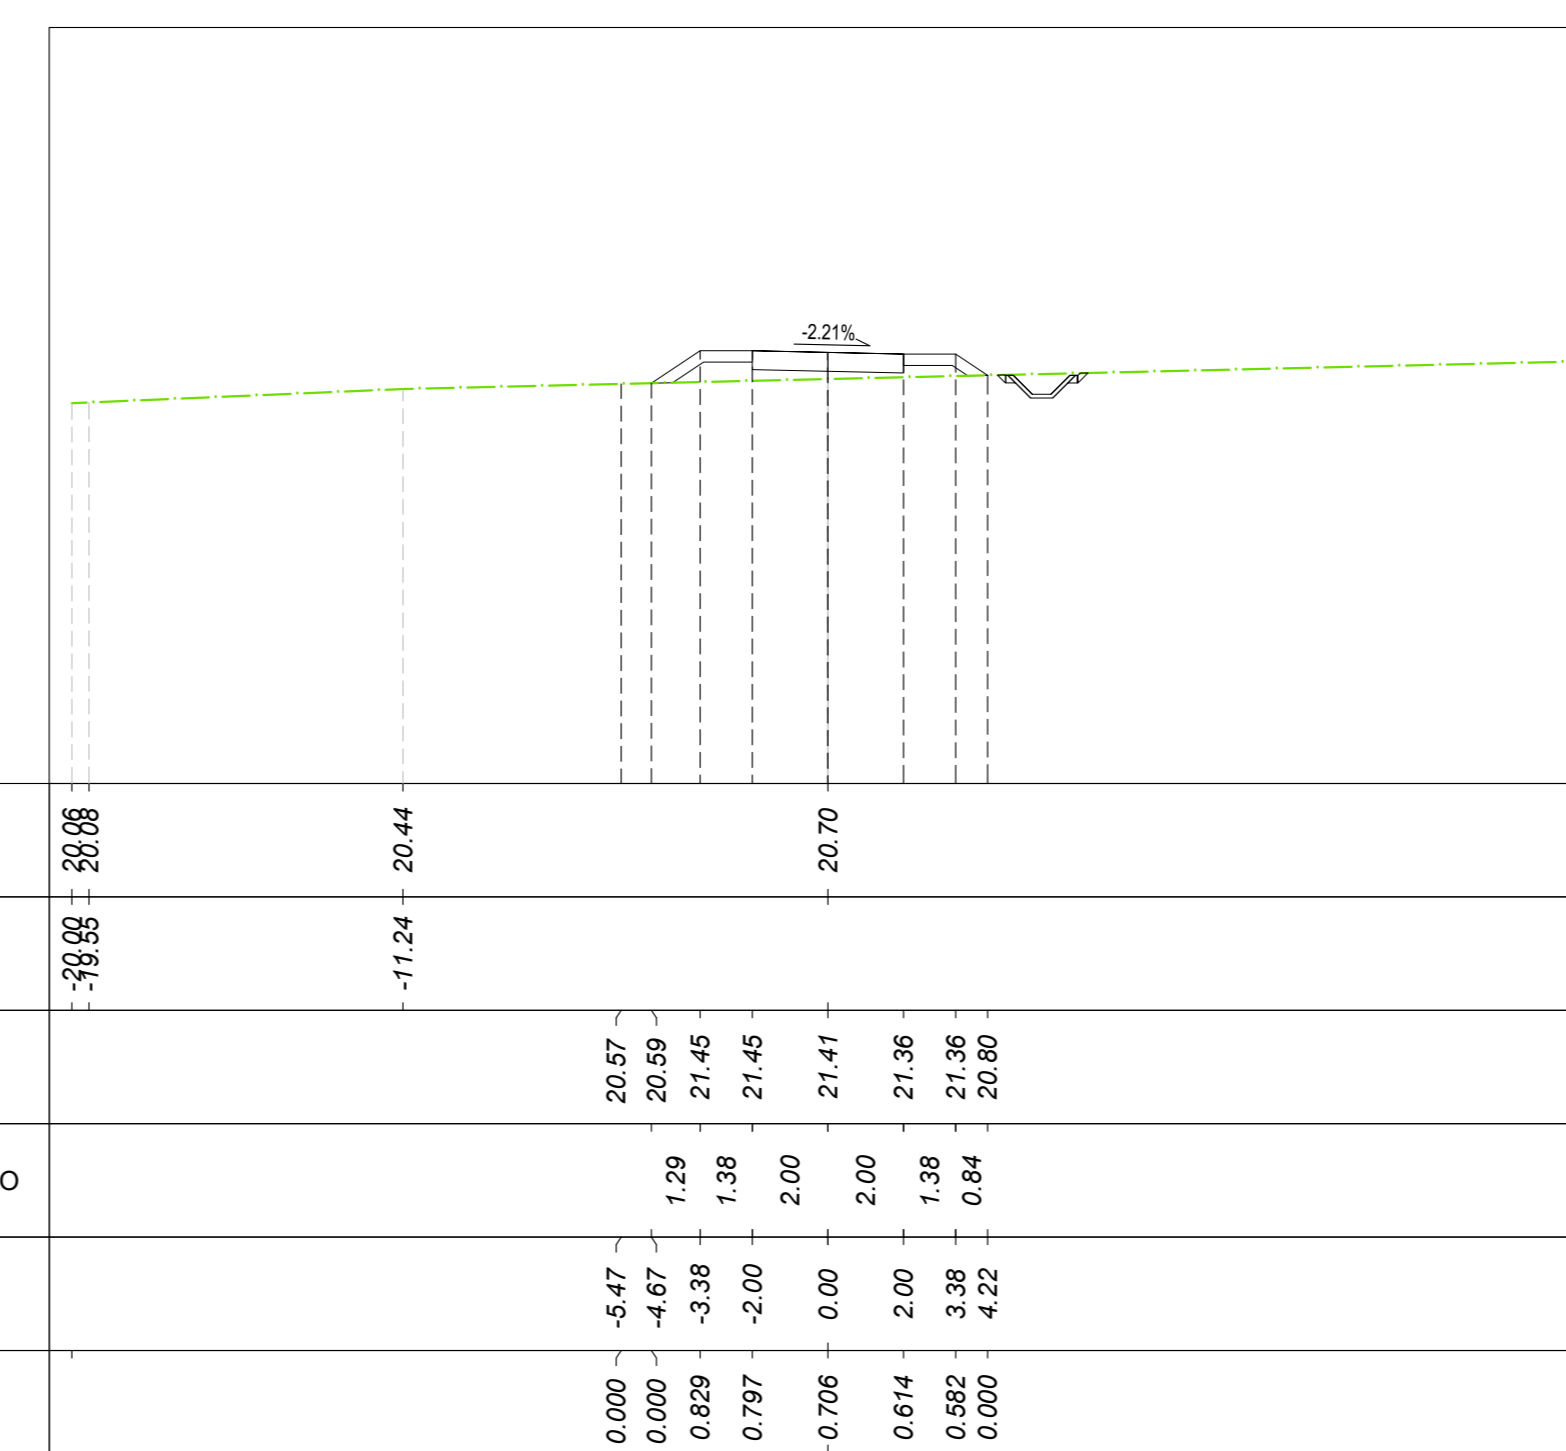


| MOVIMENTI TERRA Prog. 3+00.00 |             |                         |            |
|-------------------------------|-------------|-------------------------|------------|
| Area di sterro                | 0.00 m²     | Area di riporto         | 2.14 m²    |
| Volume sterro                 | 0.00 m³     | Volume riporto          | 31.62 m³   |
| Volume sterro cumulato        | 118.19 m³   | Volume riporto cumulato | 4858.88 m³ |
| Volume netto                  | -4741.04 m³ |                         |            |
| TERRENO VEGETALE              |             |                         |            |
| Materiale                     | Area        | Volume                  | Vol. Cum.  |
| Vegetale                      | 1.407 m²    | 26.51 m³                | 621.53 m³  |
| STRADA BIANCA                 |             |                         |            |
| Materiale                     | Area        | Volume                  | Vol. Cum.  |
| Misto gran. stab.             | 2.000 m²    | 40.00 m³                | 578.00 m³  |
| Quantità Fossati di Guardia   |             |                         |            |
| Materiale                     | Area        | Volume                  | Vol. Cum.  |
| Rivestimento DX               | 0.00        | 0.00                    | 27.52      |
| Scavo Fossati DX              | 0.90        | 19.56                   | 353.85     |

Tracciato: TR-A\_NV17  
Sezione 14  
Progressiva: 0+260.00  
Scala: 1:200  
Quota di Riferimento: 15.00

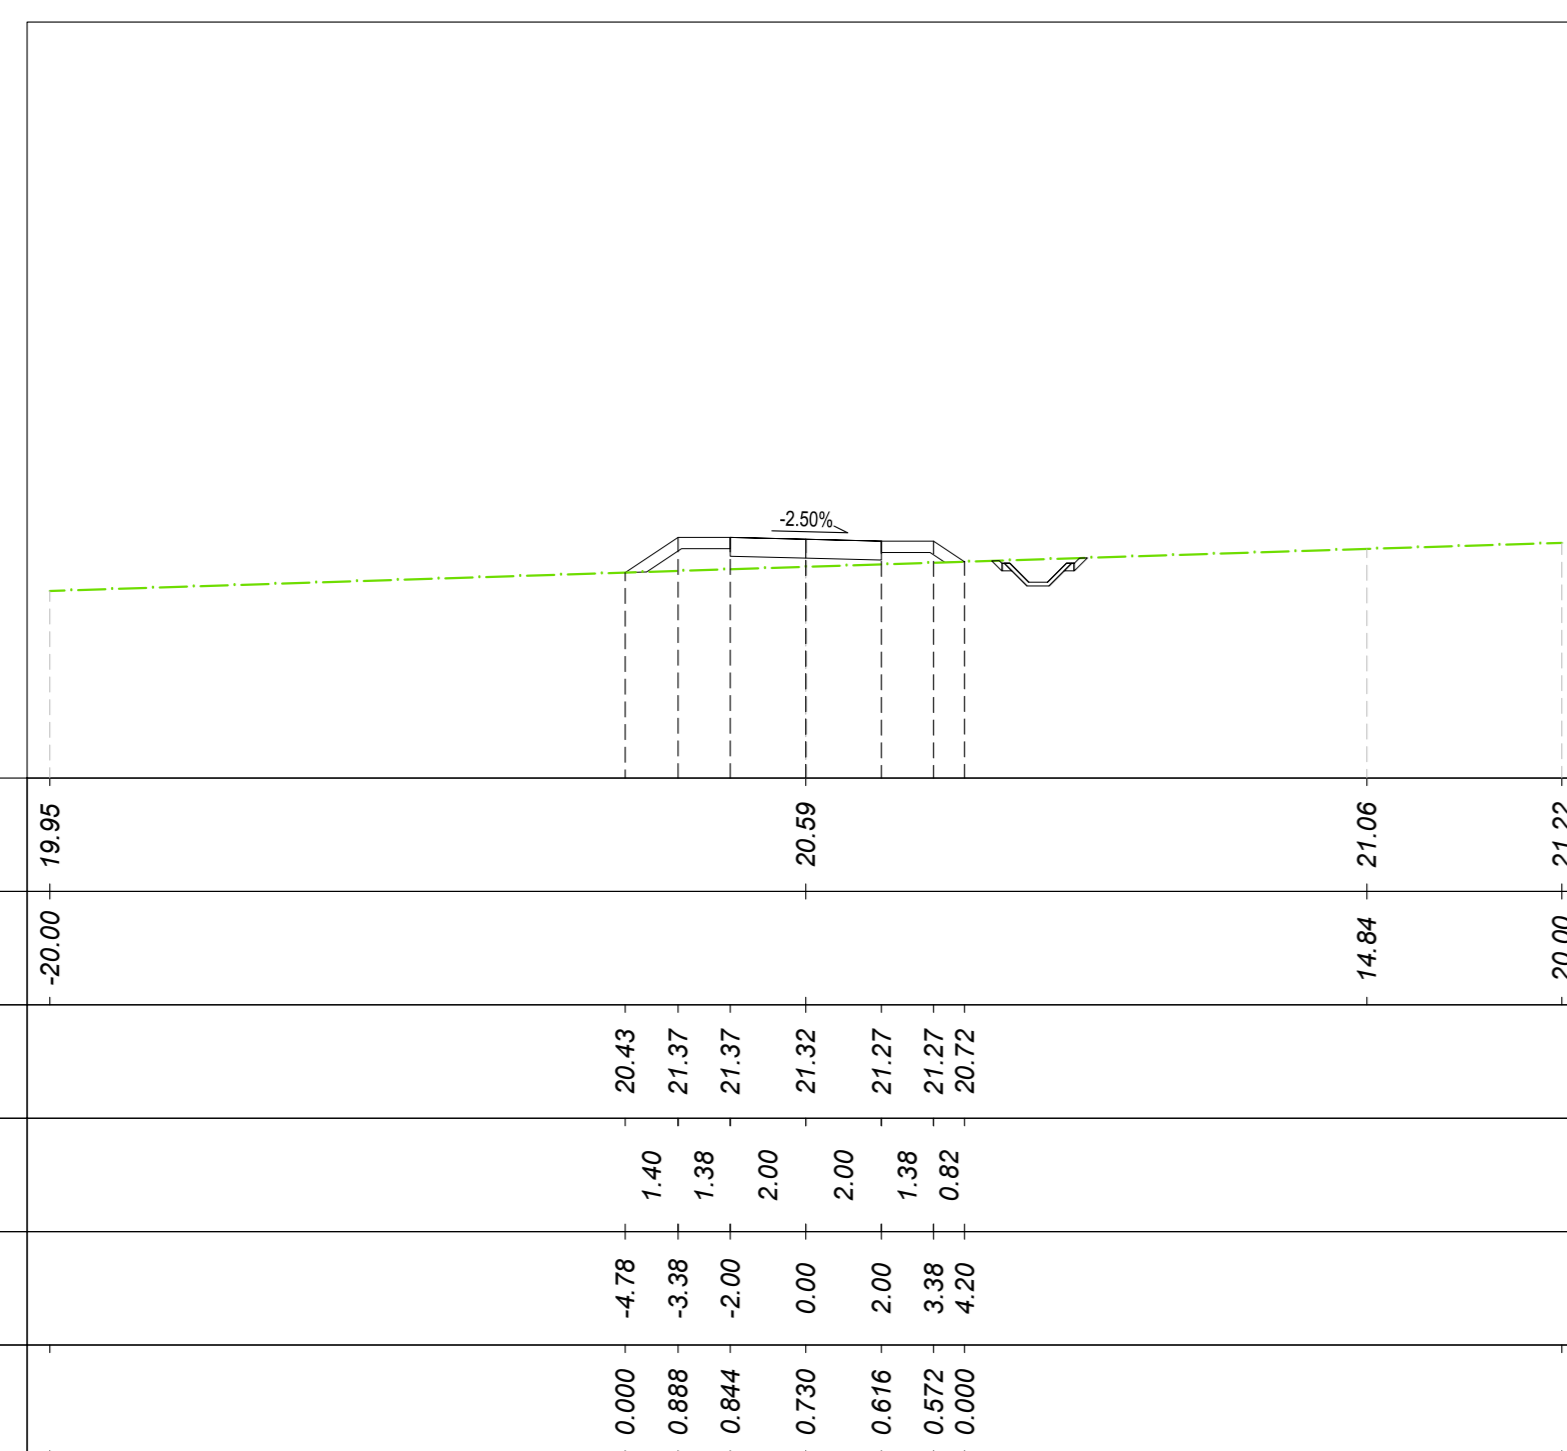


| MOVIMENTI TERRA Prog. 2+60.00 |             |                         |            |
|-------------------------------|-------------|-------------------------|------------|
| Area di sterro                | 0.00 m²     | Area di riporto         | 2.35 m²    |
| Volume sterro                 | 0.00 m³     | Volume riporto          | 67.81 m³   |
| Volume sterro cumulato        | 118.19 m³   | Volume riporto cumulato | 4794.54 m³ |
| Volume netto                  | -4676.35 m³ |                         |            |
| TERRENO VEGETALE              |             |                         |            |
| Materiale                     | Area        | Volume                  | Vol. Cum.  |
| Vegetale                      | 1.438 m²    | 31.49 m³                | 568.21 m³  |
| STRADA BIANCA                 |             |                         |            |
| Materiale                     | Area        | Volume                  | Vol. Cum.  |
| Misto gran. stab.             | 2.000 m²    | 40.00 m³                | 498.00 m³  |
| Quantità Fossati di Guardia   |             |                         |            |
| Materiale                     | Area        | Volume                  | Vol. Cum.  |
| Rivestimento DX               | 0.00        | 0.00                    | 27.52      |
| Scavo Fossati DX              | 1.07        | 19.73                   | 313.07     |

Tracciato: TR-A\_NV17  
Sezione 17  
Progressiva: 0+320.00  
Scala: 1:200  
Quota di Riferimento: 10.00

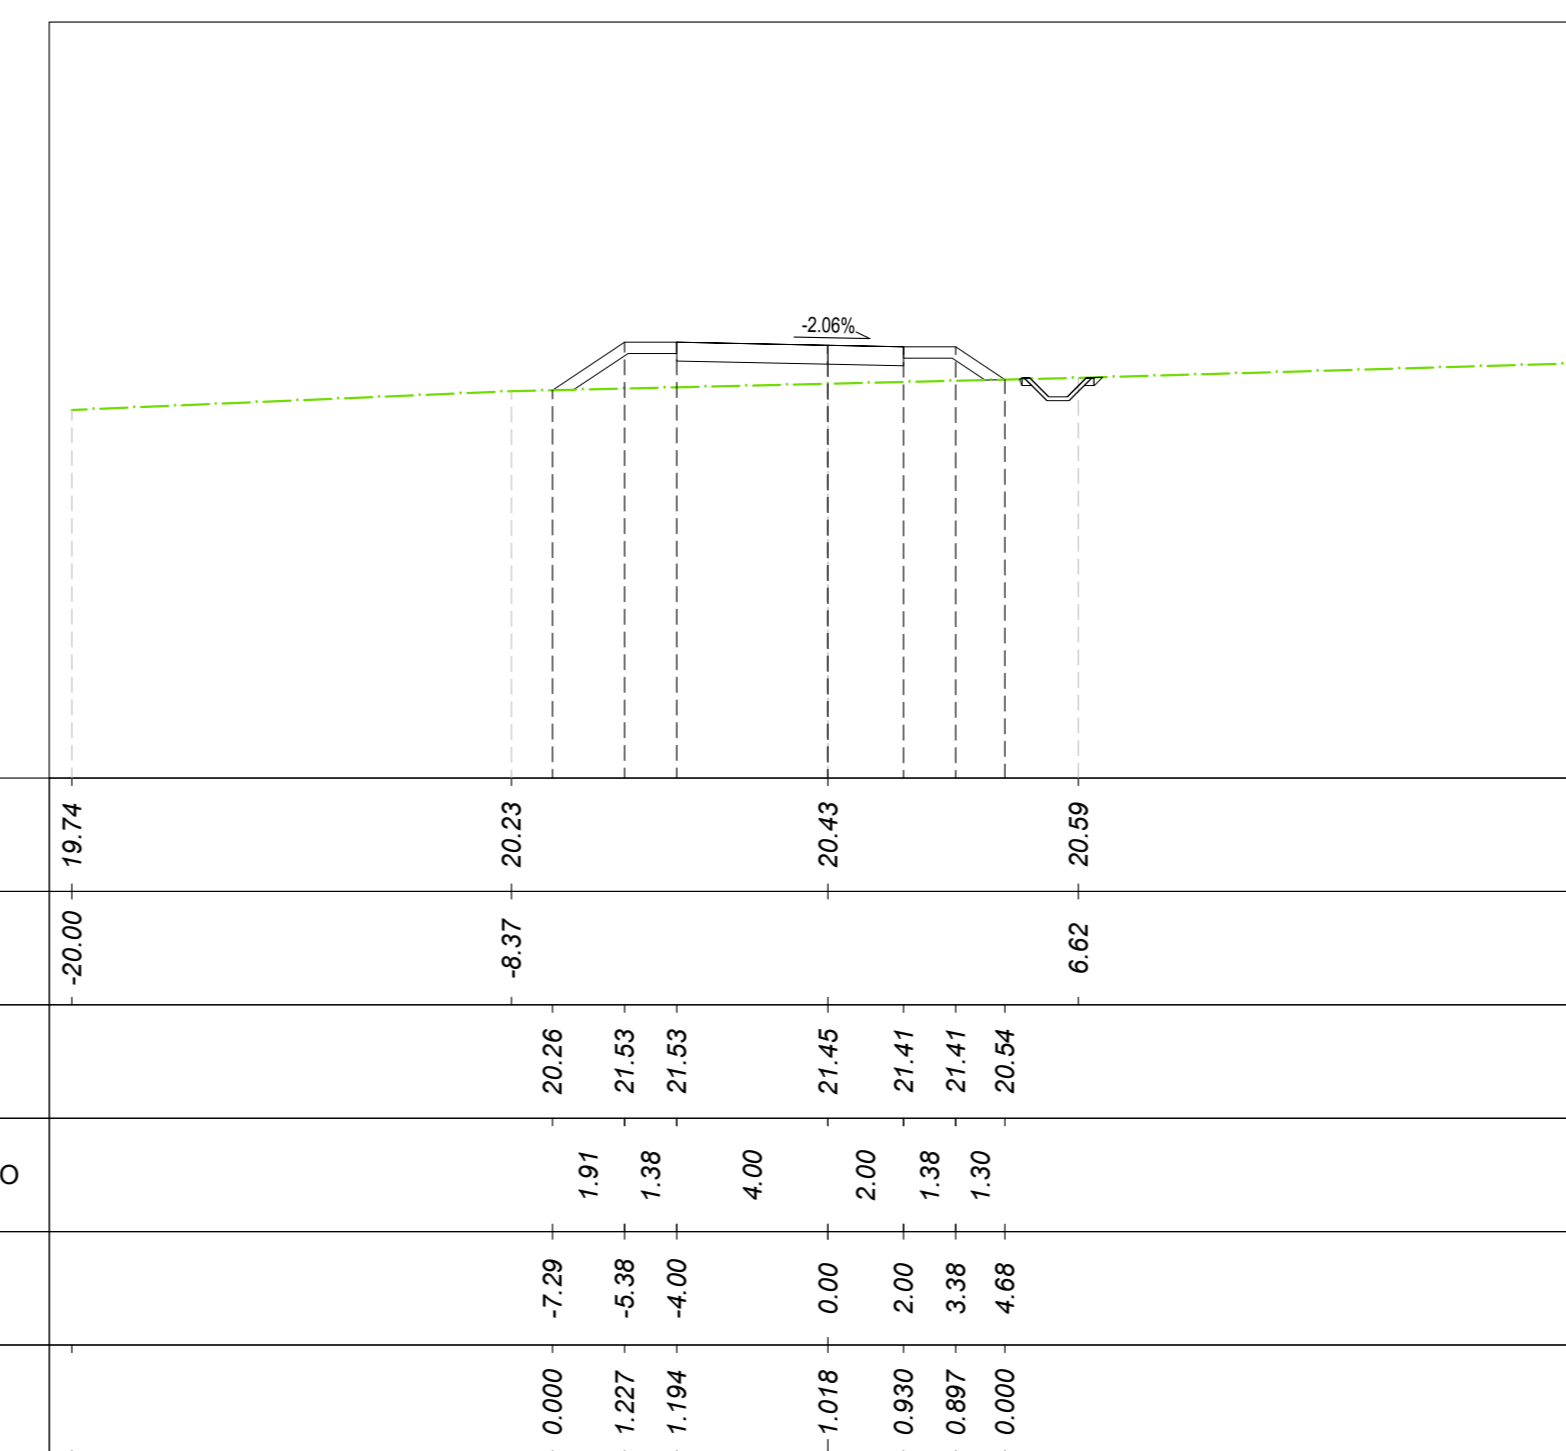


| MOVIMENTI TERRA Prog. 3+20.00 |             |                         |            |
|-------------------------------|-------------|-------------------------|------------|
| Area di sterro                | 0.00 m²     | Area di riporto         | 6.26 m²    |
| Volume sterro                 | 0.00 m³     | Volume riporto          | 84.05 m³   |
| Volume sterro cumulato        | 118.19 m³   | Volume riporto cumulato | 4943.63 m³ |
| Volume netto                  | -4825.09 m³ |                         |            |
| TERRENO VEGETALE              |             |                         |            |
| Materiale                     | Area        | Volume                  | Vol. Cum.  |
| Vegetale                      | 1.795 m²    | 32.02 m³                | 653.55 m³  |
| STRADA BIANCA                 |             |                         |            |
| Materiale                     | Area        | Volume                  | Vol. Cum.  |
| Misto gran. stab.             | 3.000 m²    | 60.00 m³                | 626.00 m³  |
| Quantità Fossati di Guardia   |             |                         |            |
| Materiale                     | Area        | Volume                  | Vol. Cum.  |
| Rivestimento DX               | 0.00        | 0.00                    | 27.52      |
| Scavo Fossati DX              | 0.78        | 16.83                   | 370.70     |

Tracciato: TR-A\_NV17  
Sezione 15  
Progressiva: 0+280.00  
Scala: 1:200  
Quota di Riferimento: 10.00

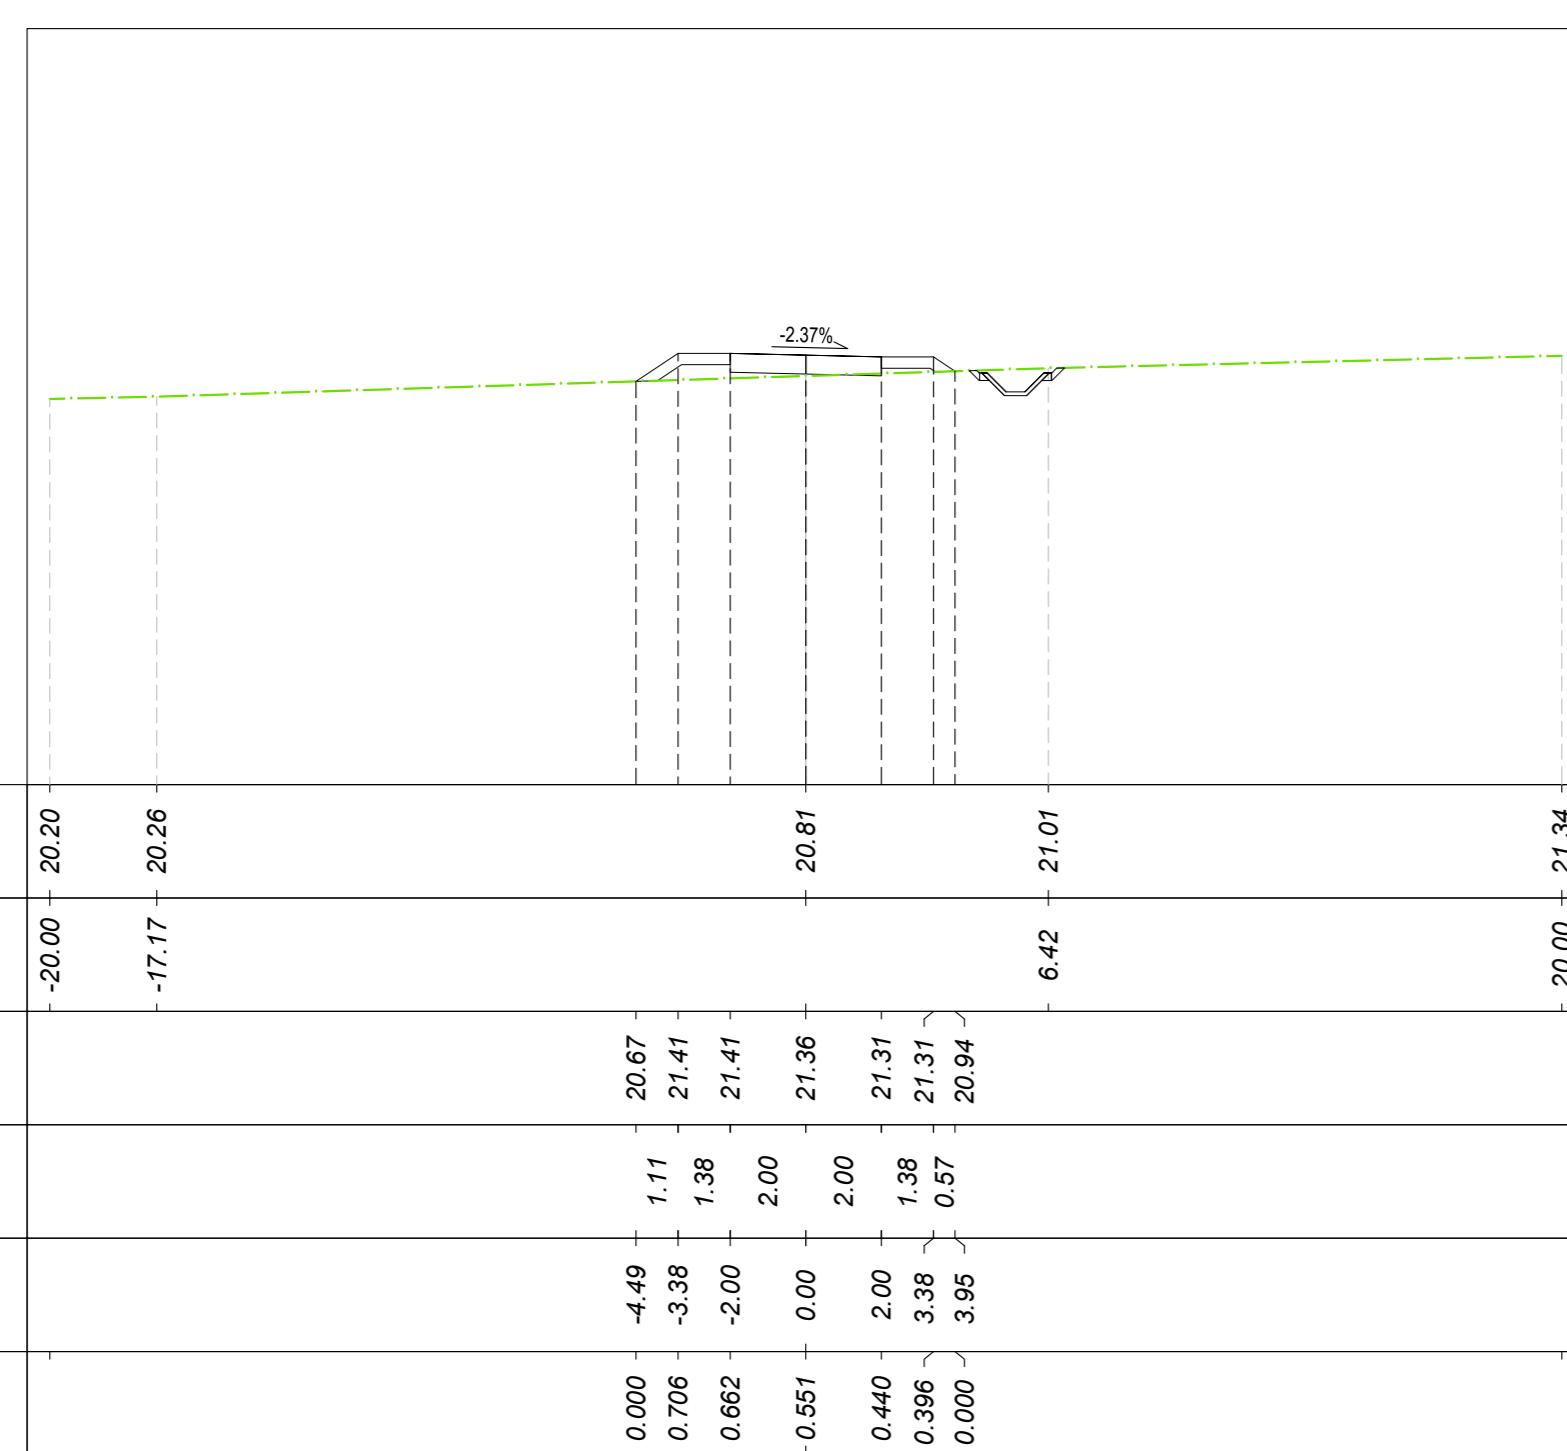

| MOVIMENTI TERRA Prog. 2+80.00 |             |                         |            |
|-------------------------------|-------------|-------------------------|------------|
| Area di sterro                | 0.03 m²     | Area di riporto         | 1.02 m²    |
| Volume sterro                 | 0.32 m³     | Volume riporto          | 33.72 m³   |
| Volume sterro cumulato        | 118.51 m³   | Volume riporto cumulato | 4828.26 m³ |
| Volume netto                  | -4709.75 m³ |                         |            |
| TERRENO VEGETALE              |             |                         |            |
| Materiale                     | Area        | Volume                  | Vol. Cum.  |
| Vegetale                      | 1.244 m²    | 26.87 m³                | 595.02 m³  |
| STRADA BIANCA                 |             |                         |            |
| Materiale                     | Area        | Volume                  | Vol. Cum.  |
| Misto gran. stab.             | 2.000 m²    | 40.00 m³                | 536.00 m³  |
| Quantità Fossati di Guardia   |             |                         |            |
| Materiale                     | Area        | Volume                  | Vol. Cum.  |
| Rivestimento DX               | 0.00        | 0.00                    | 27.52      |
| Scavo Fossati DX              | 1.06        | 21.22                   | 334.29     |

Tracciato: TR-A\_NV17  
Sezione 18  
Progressiva: 0+340.00  
Scala: 1:200  
Quota di Riferimento: 10.00

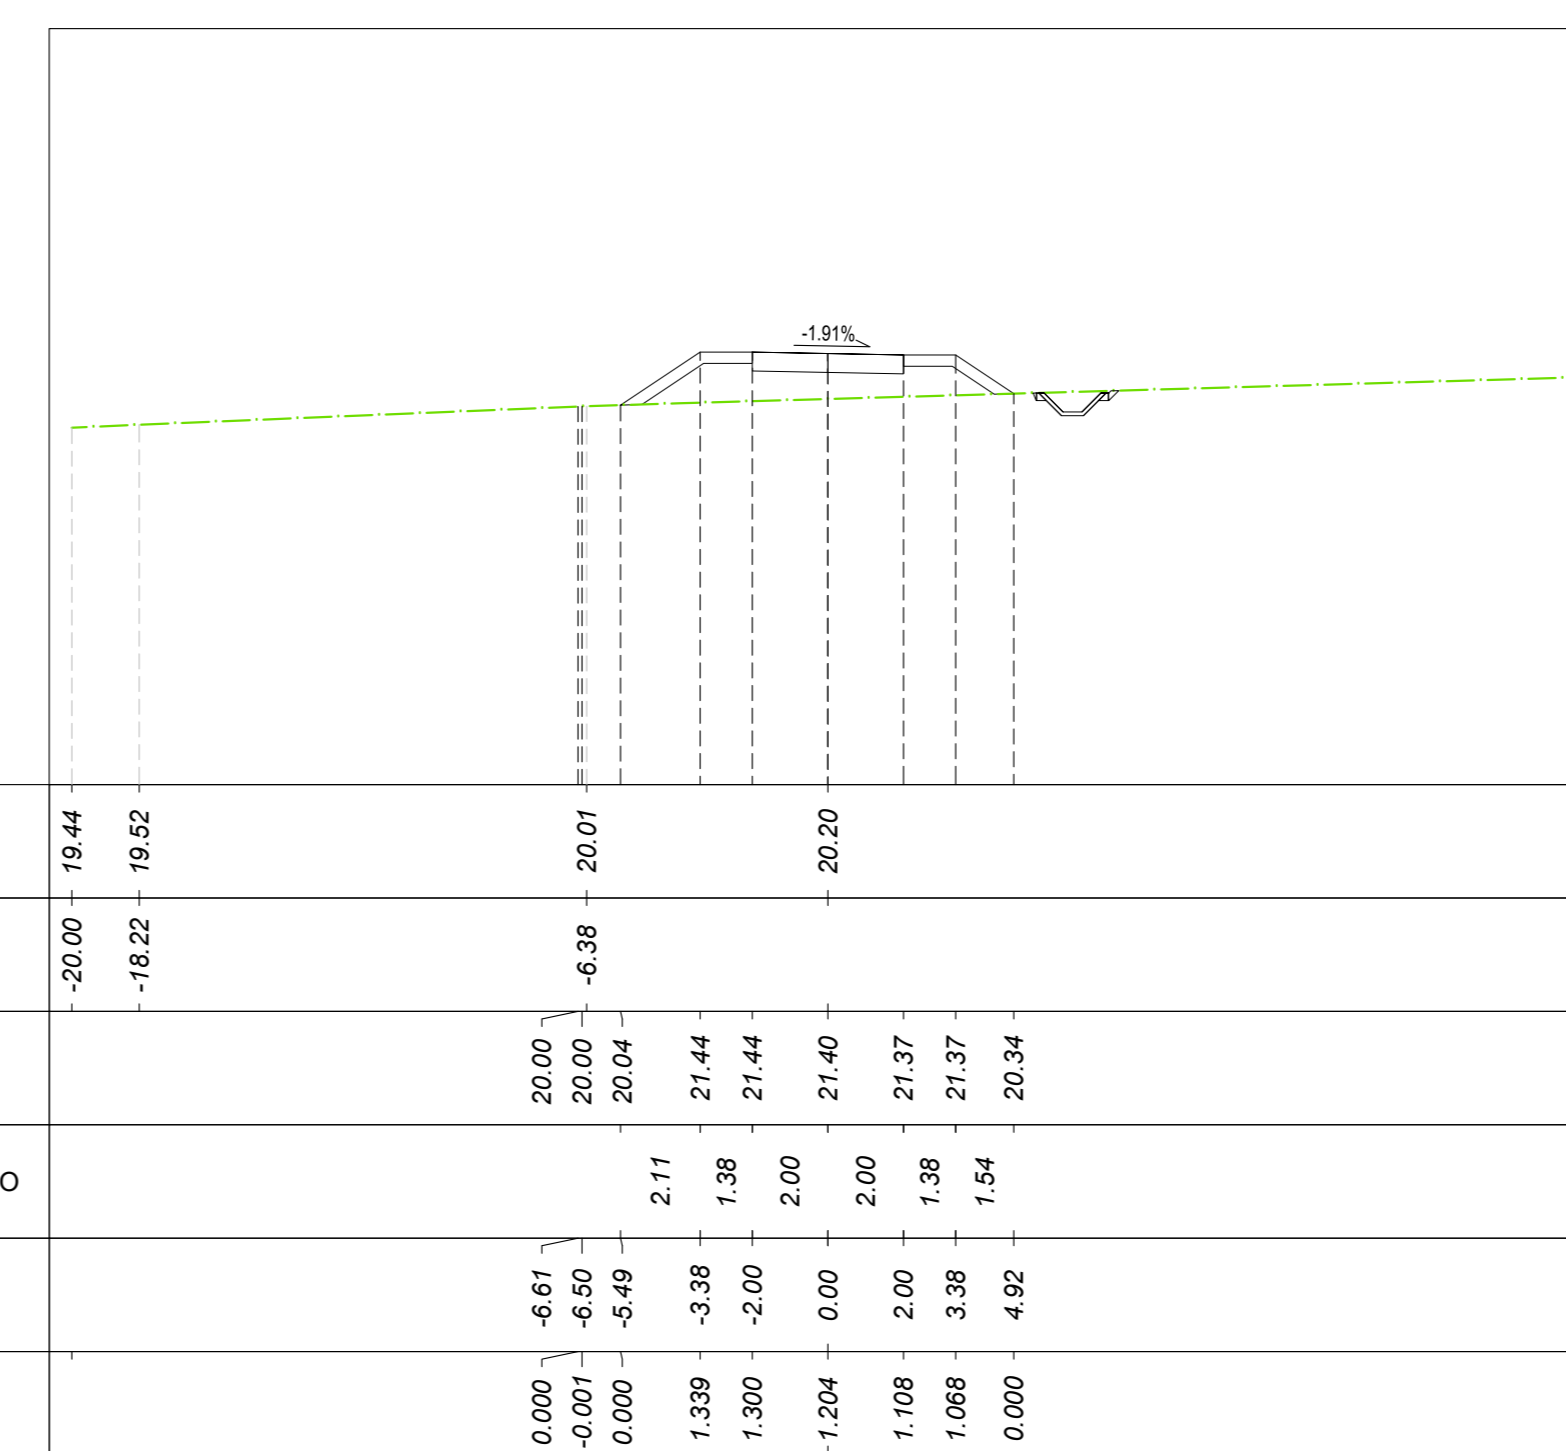

| MOVIMENTI TERRA Prog. 3+40.00 |             |                         |            |
|-------------------------------|-------------|-------------------------|------------|
| Area di sterro                | 0.00 m²     | Area di riporto         | 6.42 m²    |
| Volume sterro                 | 0.01 m³     | Volume riporto          | 126.78 m³  |
| Volume sterro cumulato        | 118.84 m³   | Volume riporto cumulato | 5070.70 m³ |
| Volume netto                  | -4951.86 m³ |                         |            |
| TERRENO VEGETALE              |             |                         |            |
| Materiale                     | Area        | Volume                  | Vol. Cum.  |
| Vegetale                      | 1.551 m²    | 37.46 m³                | 691.00 m³  |
| STRADA BIANCA                 |             |                         |            |
| Materiale                     | Area        | Volume                  | Vol. Cum.  |
| Misto gran. stab.             | 2.000 m²    | 40.00 m³                | 676.00 m³  |
| Quantità Fossati di Guardia   |             |                         |            |
| Materiale                     | Area        | Volume                  | Vol. Cum.  |
| Rivestimento DX               | 0.00        | 0.00                    | 27.52      |
| Scavo Fossati DX              | 0.87        | 16.53                   | 387.22     |

COMMITTENTE: RFI  
RETE FERROVIARIA ITALIANA  
GRUPPO FERROVIE DELLO STATO ITALIANE  
DIREZIONE INVESTIMENTI  
DIREZIONE PROGRAMMI INVESTIMENTI  
DIRETTRICE SUD - PROGETTO ADRIATICA

DIREZIONE LAVORI: ITALFERR

APPALTATORE: ADAGOSTINO, HUB, ATLANTE

PROGETTAZIONE: HUB, HMY pro

PROGETTO ESECUTIVO: LINEA PESCARA - BARI  
RADDOPPIO DELLA TRATTA FERROVIARIA TERMOLI - LESINA  
LOTTO 2 e 3: RADDOPPIO TERMOLI - RIPALTA

NV17 - Viabilità minore di struttura - da km 20+100 a km 21+000  
SEZIONI TRASVERSALI  
Tav. 3 di 8

APPALTATORE: PROGETTAZIONE: HUB, HMY pro  
SCALA: 1:200

COMMESSA: LOTTO FASE ENTE TIPO DOG. OPERAZIONE/SCOPIA PLANO PROGR. REV.

L10B 02 E ZZ W9 NV1700 003 B

| Revis. | Disposizione                     | Redatto       | Verificato | Data       | Approvato  | Data       | Aut. (2° grado)        |
|--------|----------------------------------|---------------|------------|------------|------------|------------|------------------------|
| A      | Revisione esecutiva              | A. Cristofari | C. Passini | 12/12/2022 | A. Passini | 16/12/2022 | M. Ferrigni 26/06/2022 |
| B      | Revisione per Rev. 100-FM-000002 | A. Cristofari | C. Passini | 05/06/2023 | A. Passini | 27/06/2023 |                        |

File: L10B02EZZW9NV1700003B n. Elab.: