

NV18

Elementi Planimetrici		Coordinate Inizio Rettifilo	Coordinate Fine Rettifilo
Rettifilo #	Lunghezza Direzione	Progressiva Inizio Rettifilo	Progressiva Fine Rettifilo
L1	25.41m S88.3659E	0+000.00	0+025.41
L2	1.35m S28.1250E	0+528.78	0+529.94
L3	1.20m N86.6736E	1+024.07	1+025.27
L4	482.05m S81.2046E	1+318.37	1+800.42
L5	145.84m S40.1497E	2+527.26	2+673.10
Curve #	Raggio Sviluppo	Progressiva Inizio Curva	Progressiva Fine Curva
Curve1	400.00m 337.751m	0+108.22	0+445.97
Curve2	270.00m 290.018m	0+632.00	0+922.01
Curve3	400.00m 127.480m	1+108.08	1+235.56
Curve4	870.00m 519.945m	1+903.87	2+423.82
Transizione #	Parametro A Lunghezza	Progressiva Inizio Clotoida	Progressiva Fine Clotoida
S1	182.00 82.81m	0+025.41	0+108.22
S2	182.00 82.81m	0+445.97	0+528.78
S3	166.00 102.06m	0+529.94	0+632.00
S4	166.00 102.06m	0+922.01	1+024.07
S5	182.00 82.81m	1+025.27	1+108.08
S6	182.00 82.81m	1+235.56	1+318.37
S7	300.00 103.45m	1+890.42	1+903.87
S8	300.00 103.45m	2+423.82	2+527.26

LEGENDA

- VIABILITA' DI PROGETTO - TRACCIAMENTO RETTIFILIO
- VIABILITA' DI PROGETTO - TRACCIAMENTO CURVA
- VIABILITA' DI PROGETTO - TRACCIAMENTO CLOTOIDE
- LINEA FERROVIARIA DI PROGETTO
- ALTRE VIABILITA'

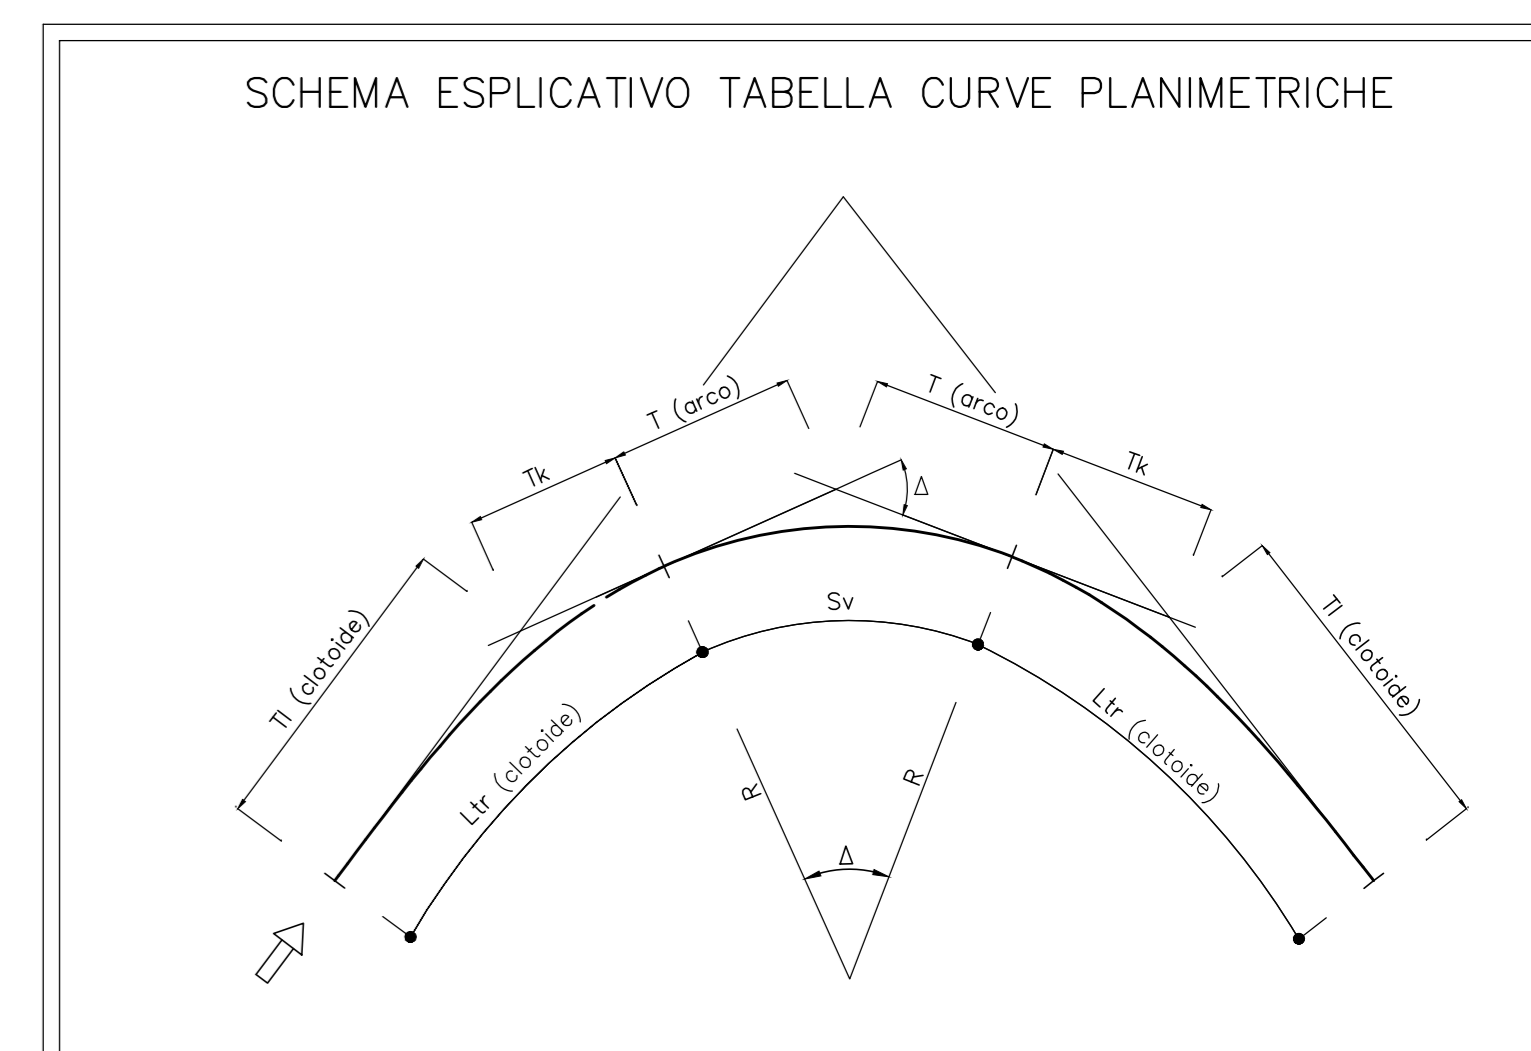


TABELLA CURVE	TABELLA CLOTOIDI
R = RAGGIO DI CURVATURA	A = PARAMETRO DELLA CLOTOIDE
Δ = ANGOLO CURVA	Ltr = LUNGHEZZA DELLA CLOTOIDE
Tl = TANGENTE	Tl = TANGENTE LUNGA
Sv = SVILUPPO SETTORE CIRCOLARE	Tk = TANGENTE CORTA

COMMITTENTE: **RFI** RETE FERROVIARIA ITALIANA
 GRUPPO FERROVIE DELLO STATO ITALIANE
 DIREZIONE INVESTIMENTI
 DIREZIONE PROGRAMMI INVESTIMENTI
 DIRETTRICE SUD - PROGETTO ADRIATICA

DIREZIONE LAVORI: **ITALFERR** GRUPPO FERROVIE DELLO STATO ITALIANE

APPALTATORE: **AD AGOSTINO** CONTROLSON **ATLANTE**

PROGETTAZIONE: MANDATARIA **HUB** MANDANTI **HYV pro**

PROGETTO ESECUTIVO
LINEA PESCARA - BARI
RADDOPPIO DELLA TRATTA FERROVIARIA TERMOLI - LESINA
LOTTO 2 e 3: RADDOPPIO TERMOLI - RIPALTA

NV18 - Variante ex SS 16 - km 23+322
 PLANIMETRIA DI TRACCIAMENTO
 Tav. 1 di 3

APPALTATORE: **AD AGOSTINO** CONTROLSON
 PROGETTAZIONE: **HYV pro**

SCALA: 1:1000

COMMESSA LOTTO FASE ENTE TIPO DOC OPERA/DISCIPLINA Progr. REV.

L10B 02 E ZZ P7 NV1800 003 C

Rev.	Disposizione	Redatto	Data	Verificato	Data	Approvato	Data	Autorizzato Data
A	Elaborazione	A. Cristofari	12/22/2022	C. Fenucci	14/12/2022	A. Fenucci	18/12/2022	18/12/2022
B	Revisione per Rev. L10B-01-00000000	A. Cristofari	01/06/2023	C. Fenucci	05/06/2023	A. Fenucci	07/06/2023	07/06/2023
C	Revisione per Rev. L10B-01-00000000	A. Cristofari	27/06/2023	C. Fenucci	29/06/2023	A. Fenucci	02/07/2023	02/07/2023

File: L10B02ZZP7NV1800003C n. Elab.: