NV03 - DIAGRAMMA VISIBILITA'
DIREZIONE DEL PERCORSO (-->)
(2di4)
SCALA LONGITUDINALE 1:1000

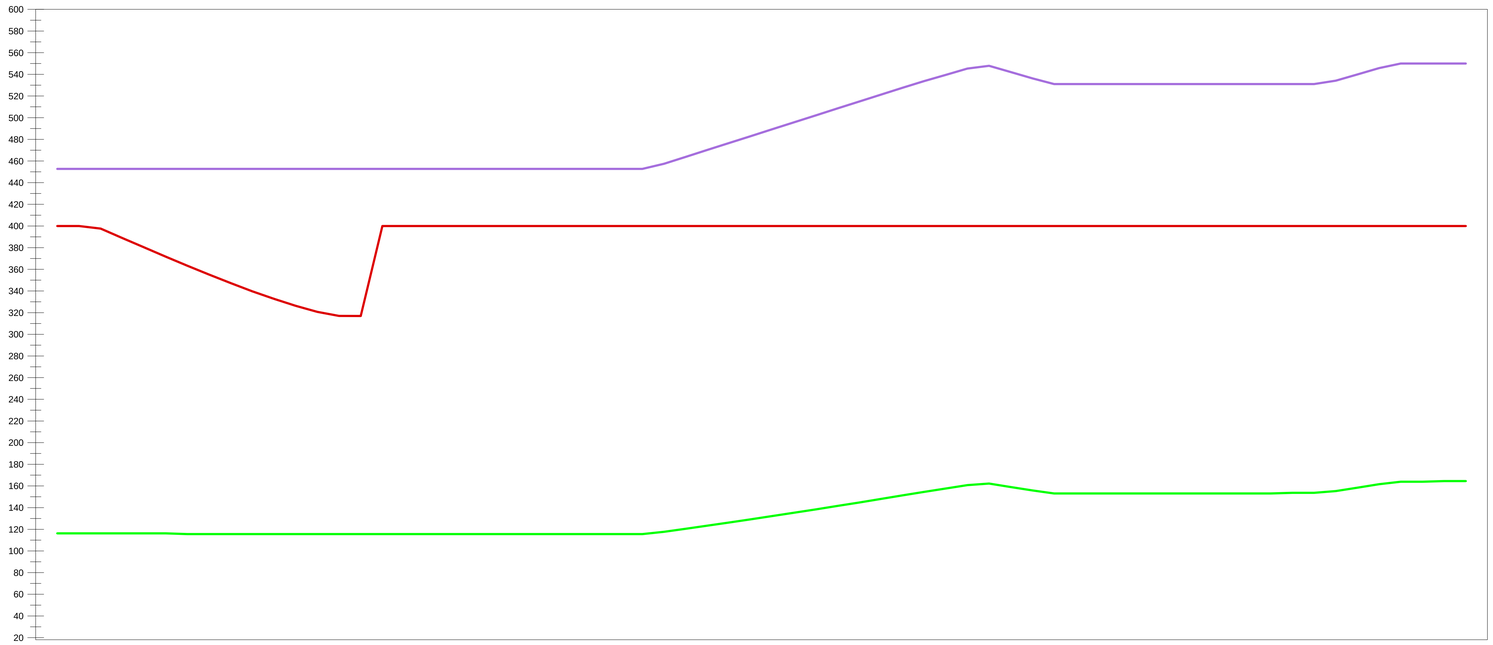

LEGENDA

- Distanza di visuale libera
- Visibilità per l'arresto
- Visibilità per il rorpasso
- Verifica soddisfatta
- Verifica non soddisfatta

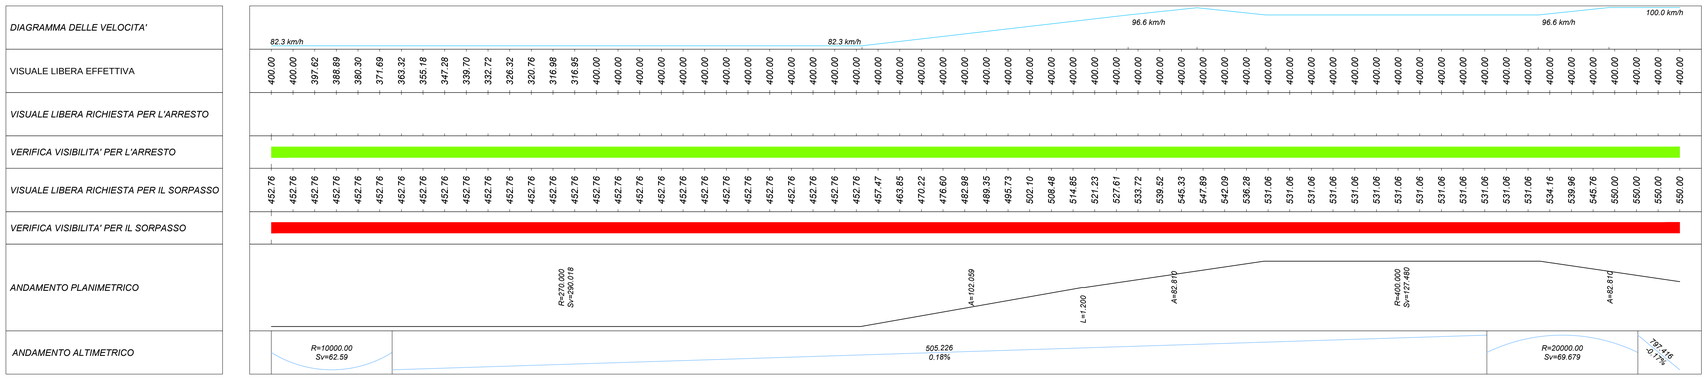

Firmato digitalmente da:

Facchini Massimo

Firmato il 13/03/2024 11:46

Seriale Certificato: 2702585

Valido dal 01/09/2023 al 01/09/2026

InfoCamere Qualified Electronic Signature CA

COMMITTENTE:

RFI RETE FERROVIARIA ITALIANA
GRUPPO FERROVIE DELLO STATO ITALIANE
DIREZIONE INVESTIMENTI
DIREZIONE PROGRAMMI INVESTIMENTI
DIRETTRICE SUD - PROGETTO ADRIATICA

DIREZIONE LAVORI:

ITALFERR
GRUPPO FERROVIE DELLO STATO ITALIANE

APPALTATORE:

A. D'AGOSTINO COSTRUZIONI GENERALI
MANDATARIA

MANDANTI

PROGETTAZIONE:

MANDATARIA HUB

MANDANTI HYpro

PROGETTO ESECUTIVO

LINEA PESCARA - BARI
RADDOPPIO DELLA TRATTA FERROVIARIA TERMOLI - LESINA
LOTTO 2 e 3: RADDOPPIO TERMOLI - RIPALTA

NV18 - Variante ex SS 16 - km 23+322
DIAGRAMMI DI VISIBILITA'
Direzione del percorso - Tav. 3 di 4

APPALTATORE	PROGETTAZIONE	SCALA:
A.A. D'AGOSTINO COSTRUZIONI GENERALI S.r.l. Il Direttore Tecnico (Ing. Giancarlo Rubino)	DIRETTORE DELLA PROGETTAZIONE (Ing. Massimo Facchini)	1:1000

COMMESSA	LOTTO	FASE	ENTE	TIPO DOC.	OPERA/DISCIPLINA	PROGR.	REV.
LI0B	02	E	ZZ	F7	NV1800	007	B

Revis.	Descrizione	Redatto	Data	Verificato	Data	Approvato	Data	Autorizzato Data
A	Emissione esecutiva	A. Odashov	12/12/2022	C. Facchini	14/12/2022	R. Fabrizi	16/12/2022	M. Facchini 09/06/2023
B	Revisione per RdV LI0B-RV-0000002B	A. Odashov	01/06/2023	C. Facchini	05/06/2023	R. Fabrizi	07/06/2023	

File: LI0B02EZZF7NV1800007B — n. Elab.: