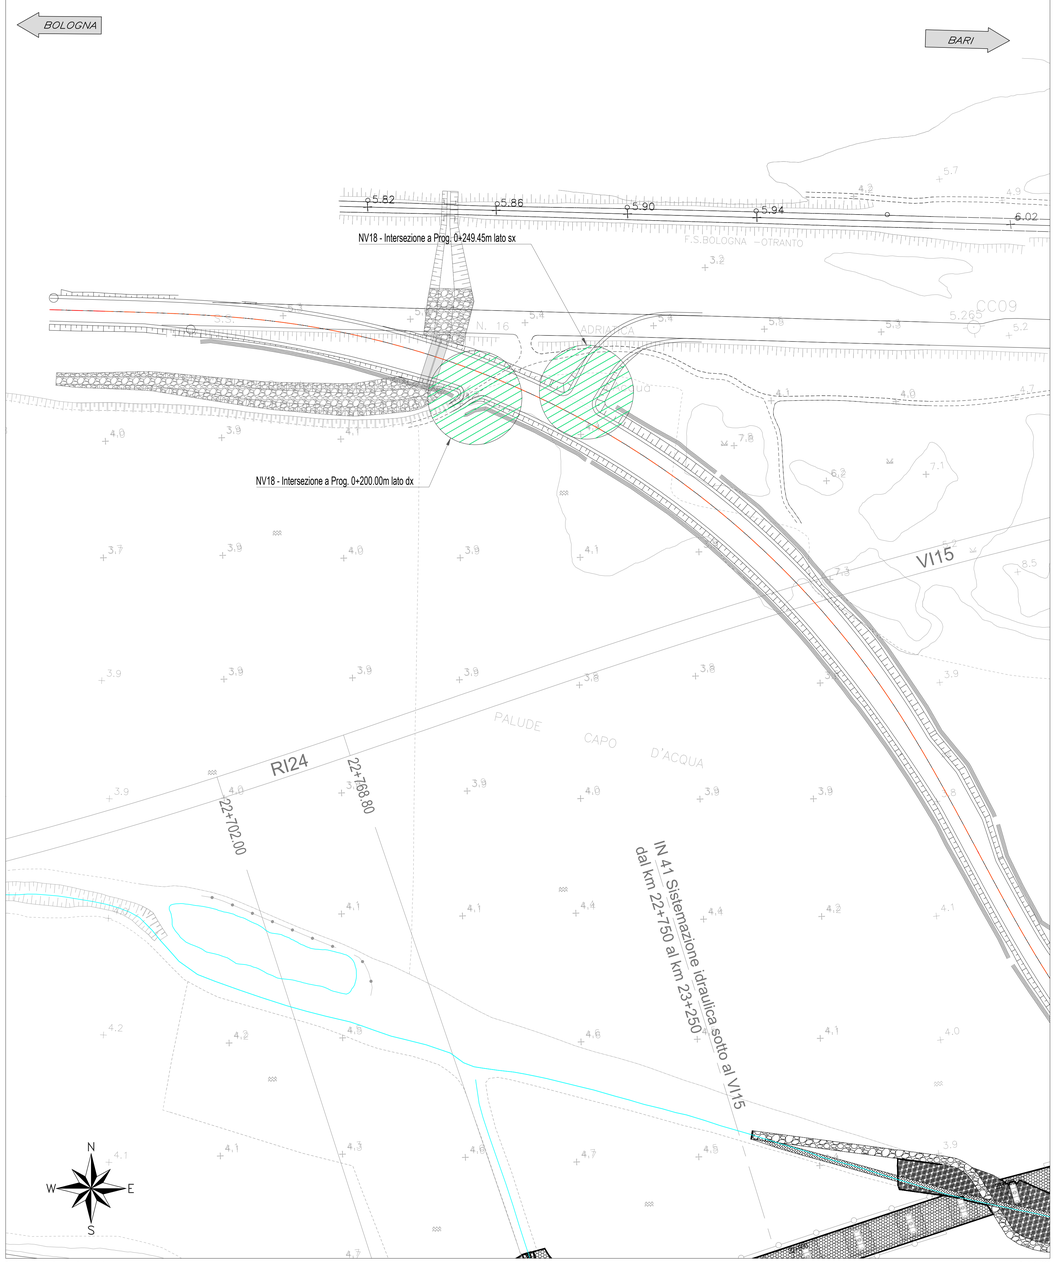

Planimetria con localizzazione intersezioni

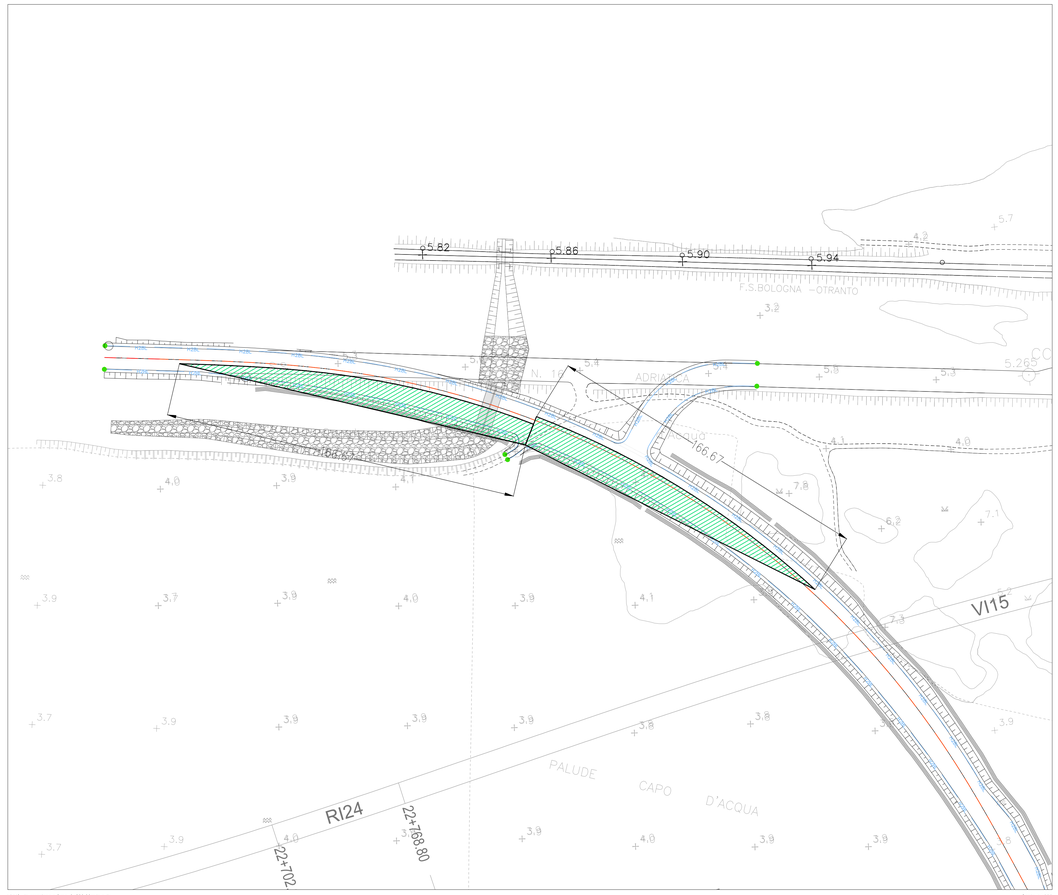

NV18 - Intersezione a Prog. 0+200.00m lato dx — Scala 1:1000

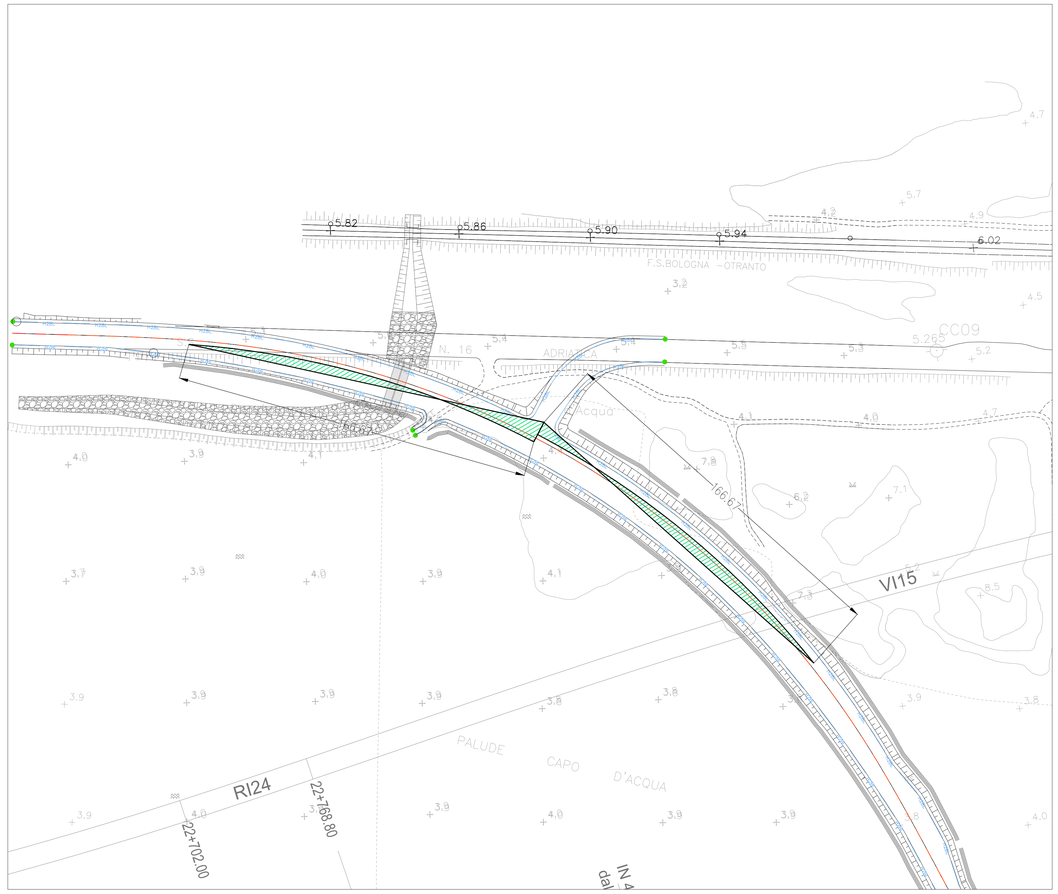

NV18 - Intersezione a Prog. 0+249.45m lato sx — Scala 1:1000

SCHEMA TRIANGOLI DI VISIBILITÀ

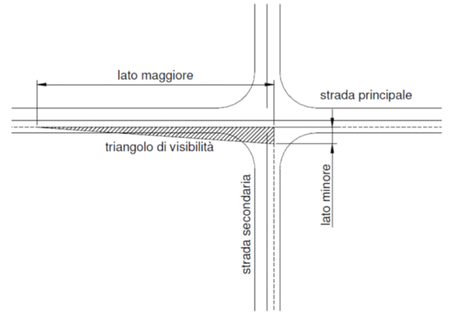

TABELLA RIEPILOGATIVA CON CARATTERISTICHE DELLE INTERSEZIONI E DEI RELATIVI TRIANGOLI DI VISIBILITÀ

Intersezione	Note	Strada principale	Strada secondaria	Regolazione manovre di immissione/attraversamento nella strada principale	V [km/h]		D [m]	L [m]
Intersezione a progr. 0+200,00 lato dx	-	NV18	viabilità interferente	STOP	Vp	100	166.67	3.00
Intersezione a progr. 0+249,45 lato sx	-	NV18	viabilità interferente	STOP	Vp	100	166.67	3.00
Intersezione a progr. 2+583,84 lato dx	-	NV18	viabilità interferente	STOP	Vp	100	166.67	3.00
Intersezione a progr. 2+583,84 lato sx	-	NV18	viabilità interferente	STOP	Vp	100	166.67	3.00

Firmato digitalmente da:

Facchini Massimo

Firmato il 13/03/2024 11:50

Seriale Certificato: 2702585

Valido dal 01/09/2023 al 01/09/2026

InfoCamere Qualified Electronic Signature CA

COMMITTENTE:

RFI RETE FERROVIARIA ITALIANA
GRUPPO FERROVIE DELLO STATO ITALIANE
DIREZIONE INVESTIMENTI
DIREZIONE PROGRAMMI INVESTIMENTI
DIRETTRICE SUD - PROGETTO ADRIATICA

DIREZIONE LAVORI:

ITALFERR GRUPPO FERROVIE DELLO STATO ITALIANE

APPALTATORE:

AGOSTINO COSTRUZIONI GENERALI — MANDATARIA
MANDANTI: ATLANTE

PROGETTAZIONE:
MANDATARIA: HUB
MANDANTI: HYpro

PROGETTO ESECUTIVO

LINEA PESCARA - BARI
RADDOPPIO DELLA TRATTA FERROVIARIA TERMOLI - LESINA
LOTTO 2 e 3: RADDOPPIO TERMOLI - RIPALTA

NV18 - Variante ex SS 16 - km 23+322
PLANIMETRIA CON VERIFICHE DI VISIBILITA' INTERSEZIONI
Tav. 1 di 2

APPALTATORE	PROGETTAZIONE	SCALA:
A.A. D'AGOSTINO COSTRUZIONI GENERALI S.r.l. (Ing. Giancarlo Balbini)	DIRETTORE DELLA PROGETTAZIONE (Ing. M. Facchini)	Varie

COMMESSA	LOTTO	FASE	ENTE	TIPO DOC.	OPERA/DISCIPLINA	PROGR.	REV.
LI0B	02	E	ZZ	PZ	NV1800	001	C

Revis.	Descrizione	Redatto	Data	Verificato	Data	Approvato	Data	Autorizzato Data
A	Emissione esecutiva	A. Ostashov	12/12/2022	C. Facchini	14/12/2022	R. Fabrizio	16/12/2022	M. Facchini 03/10/2023
B	Revisione per NV LI0B-RV-00000239	A. Ostashov	01/06/2023	C. Facchini	05/06/2023	R. Fabrizio	07/06/2023	
C	Revisione per RV U-01	A. Ostashov	27/09/2023	C. Facchini	29/09/2023	R. Fabrizio	02/10/2023	

File: LI0B02EZZPZNV1800001C — n. Elab.: