



Tracciato: TR-A_NV10
Sezione 1
Progressiva: 0+000.00
Scala: 1:200
Quota di Riferimento: 0.00

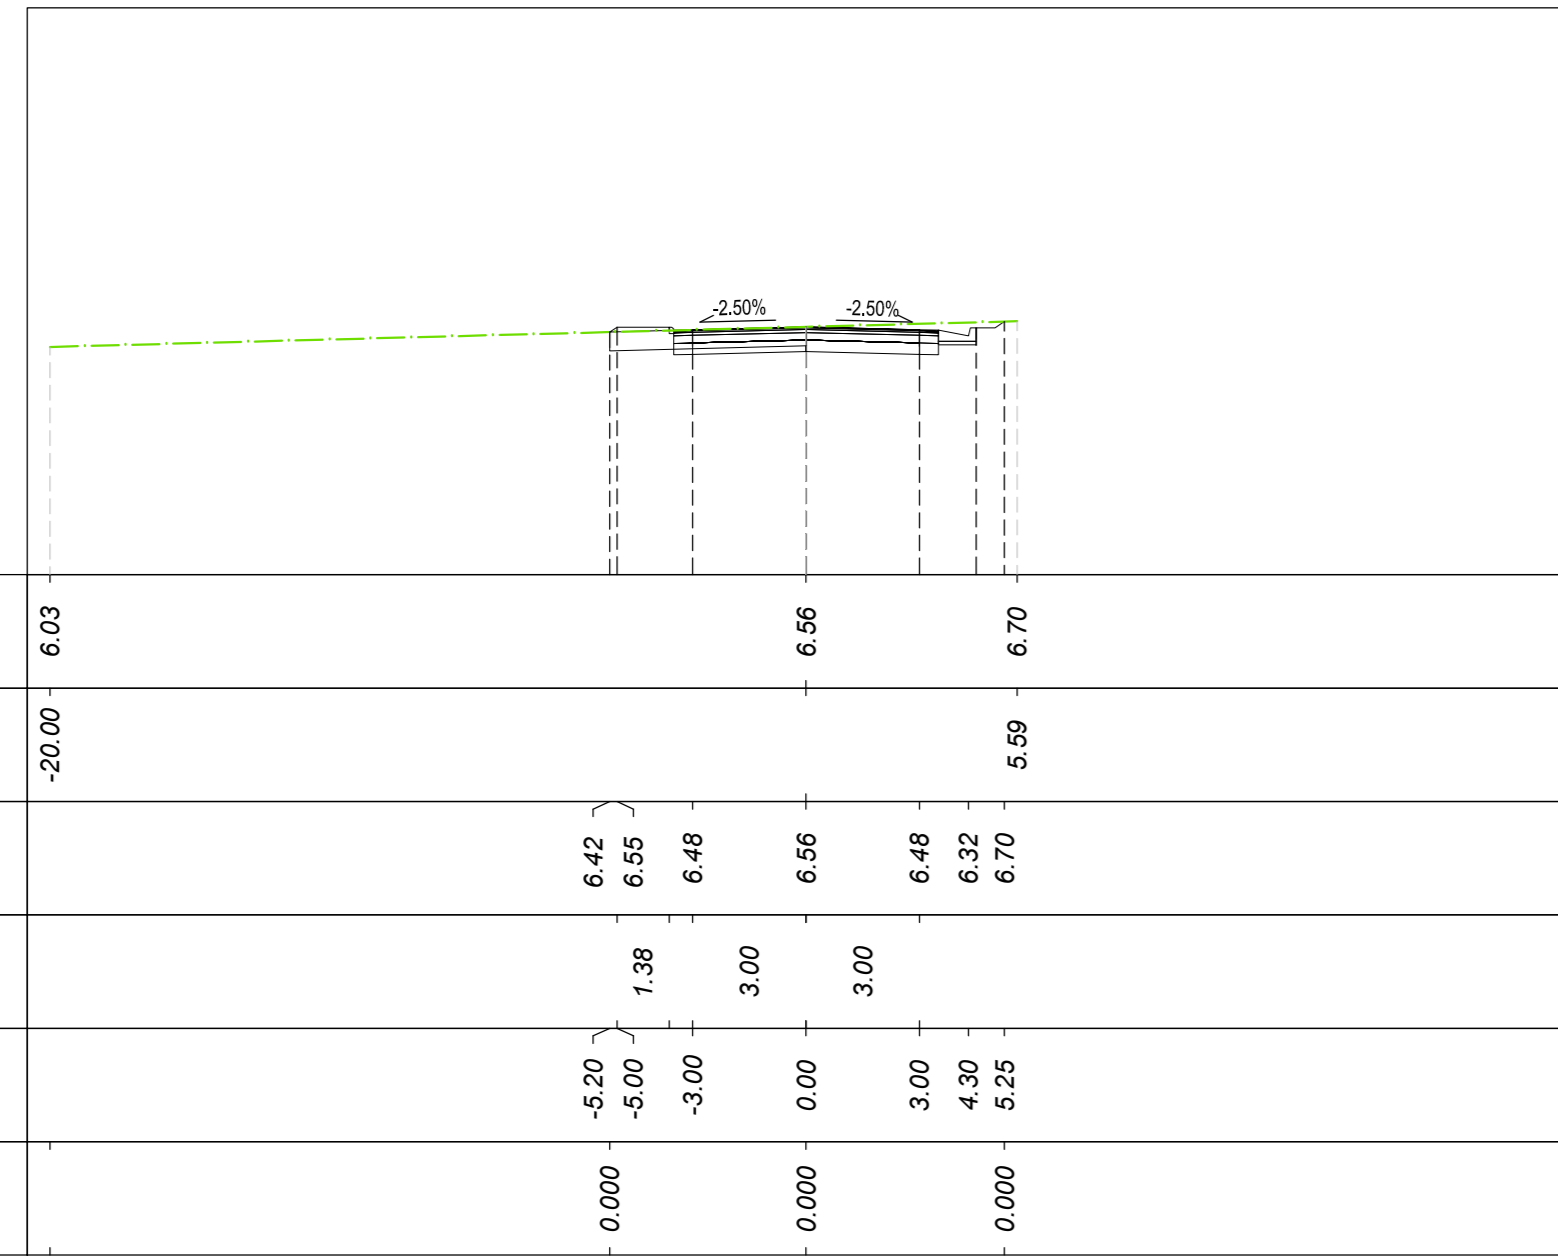

QUOTE TERRENO	6.03								
PROGRESSIVE TERRENO	-20.00								
QUOTE PROGETTO		6.42	6.55	6.48	6.56	6.48	6.70	6.70	
DISTANZE PARZIALI PROGETTO		1.38	3.00	3.00	3.00	4.30	6.70	6.70	
PROGRESSIVE PROGETTO		-5.20	-5.00	-3.00	0.00	3.00	4.30	5.25	
DIFFERENZA QUOTE		0.000	0.000	0.000	0.000	0.000	0.000	0.000	

MOVIMENTI TERRA Prog. 0+00.00			
Area di sterno	5.48 m²		
Area di riporto	0.00 m²		
Volume sterno	0.00 m³		
Volume riporto	0.00 m³		
Volume sterno cumulado	0.00 m³		
Volume riporto cumulado	0.00 m³		
Volume netto	0.00 m³		
MATERIE			
	Area	Volume	Vol. Cum.
Scotico	2.568 m²	0.00 m³	0.00 m³
Anticappellare	2.568 m²	0.00 m³	0.00 m³
TERRENO VEGETALE			
	Area	Volume	Vol. Cum.
Materiale			
Vegetale	0.160 m²	0.00 m³	0.00 m³
SOVRASTRUTTURA			
	Area	Volume	Vol. Cum.
Materiale			
Usura	0.210 m²	0.00 m³	0.00 m³
Binder	0.280 m²	0.00 m³	0.00 m³
Base	0.560 m²	0.00 m³	0.00 m³
Fondazione	1.400 m²	0.00 m³	0.00 m³
Supercompattato	2.100 m²	0.00 m³	0.00 m³
MANUFATTI			
	Area	Volume	Vol. Cum.
Materiale			
Cunetta	0.237 m²	0.00 m³	0.00 m³
Magrone Cunetta	0.100 m²	0.00 m³	0.00 m³
Cordolo	0.019 m²	0.00 m³	0.00 m³
Quantità Fossati di Guardia			
	Area	Volume	Vol. Cum.
Materiale			
Rivestimento DX	0.00	0.00	0.00
Scavo Fossati DX	0.00	0.00	0.00
Rivestimento SX	0.00	0.00	0.00
Scavo Fossati SX	0.00	0.00	0.00


Tracciato: TR-A_NV10
Sezione 4
Progressiva: 0+060.00
Scala: 1:200
Quota di Riferimento: 0.00

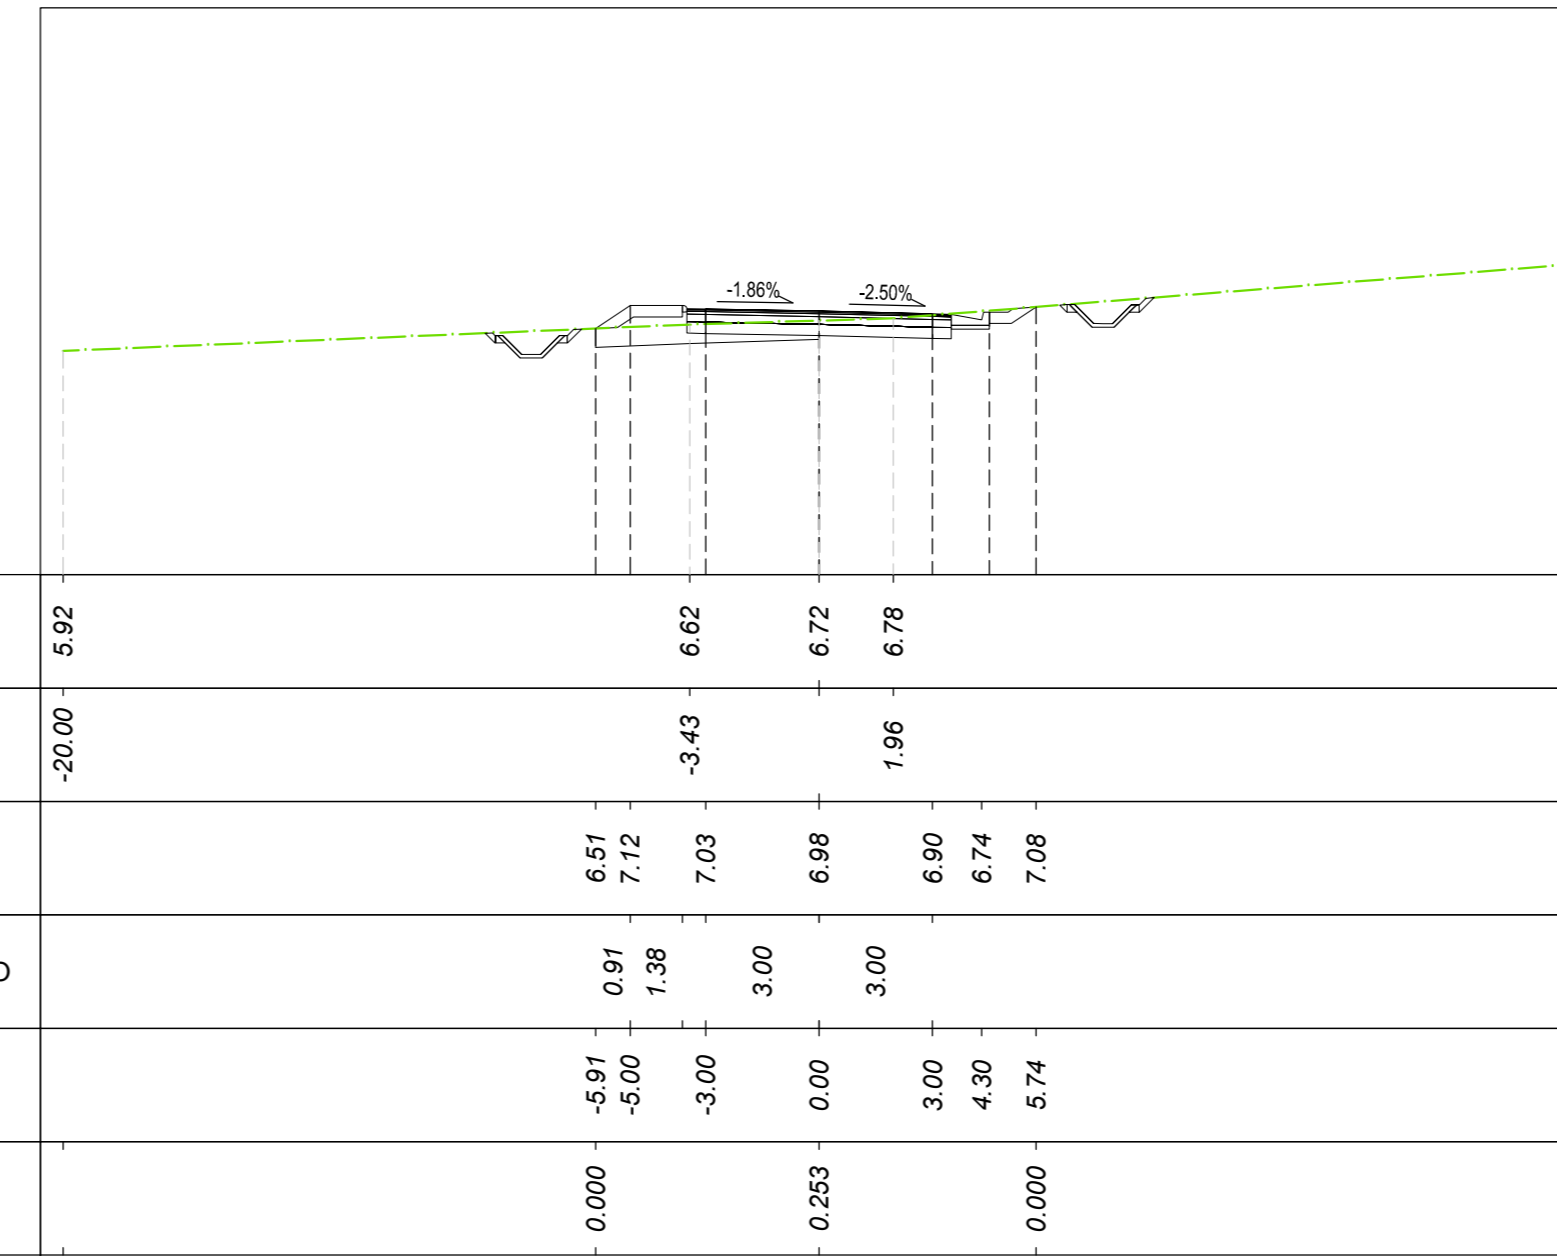

QUOTE TERRENO	5.92								
PROGRESSIVE TERRENO	-20.00								
QUOTE PROGETTO		6.51	7.12	7.03	-3.43	6.72	6.78	6.78	
DISTANZE PARZIALI PROGETTO		0.91	1.38	3.00	3.00	3.00	4.30	7.08	
PROGRESSIVE PROGETTO		-5.91	-5.00	-3.00	0.00	3.00	4.30	5.74	
DIFFERENZA QUOTE		0.000	0.000	0.000	0.000	0.000	0.000	0.000	

MOVIMENTI TERRA Prog. 0+60.00			
Area di sterno	3.66 m²		
Area di riporto	0.37 m²		
Volume sterno	127.13 m³		
Volume riporto	3.71 m³		
Volume sterno cumulado	489.53 m³		
Volume riporto cumulado	3.71 m³		
Volume netto	486.22 m³		
MATERIE			
	Area	Volume	Vol. Cum.
Scotico	3.121 m²	60.33 m³	192.76 m³
Anticappellare	3.121 m²	60.33 m³	192.76 m³
TERRENO VEGETALE			
	Area	Volume	Vol. Cum.
Materiale			
Vegetale	0.948 m²	17.09 m³	45.06 m³
SOVRASTRUTTURA			
	Area	Volume	Vol. Cum.
Materiale			
Usura	0.210 m²	4.20 m³	12.60 m³
Binder	0.280 m²	5.60 m³	16.80 m³
Base	0.560 m²	11.20 m³	33.60 m³
Fondazione	1.400 m²	28.00 m³	84.00 m³
Supercompattato	2.100 m²	42.00 m³	126.00 m³
MANUFATTI			
	Area	Volume	Vol. Cum.
Materiale			
Cunetta	0.237 m²	7.10 m³	23.68 m³
Magrone Cunetta	0.100 m²	3.00 m³	10.00 m³
Cordolo	0.019 m²	0.19 m³	0.38 m³
Quantità Fossati di Guardia			
	Area	Volume	Vol. Cum.
Materiale			
Rivestimento DX	0.21	4.20	16.49
Scavo Fossati DX	1.02	21.21	62.39
Rivestimento SX	0.21	4.20	16.49
Scavo Fossati SX	1.09	25.69	73.87


Tracciato: TR-A_NV10
Sezione 2
Progressiva: 0+020.00
Scala: 1:200
Quota di Riferimento: 0.00

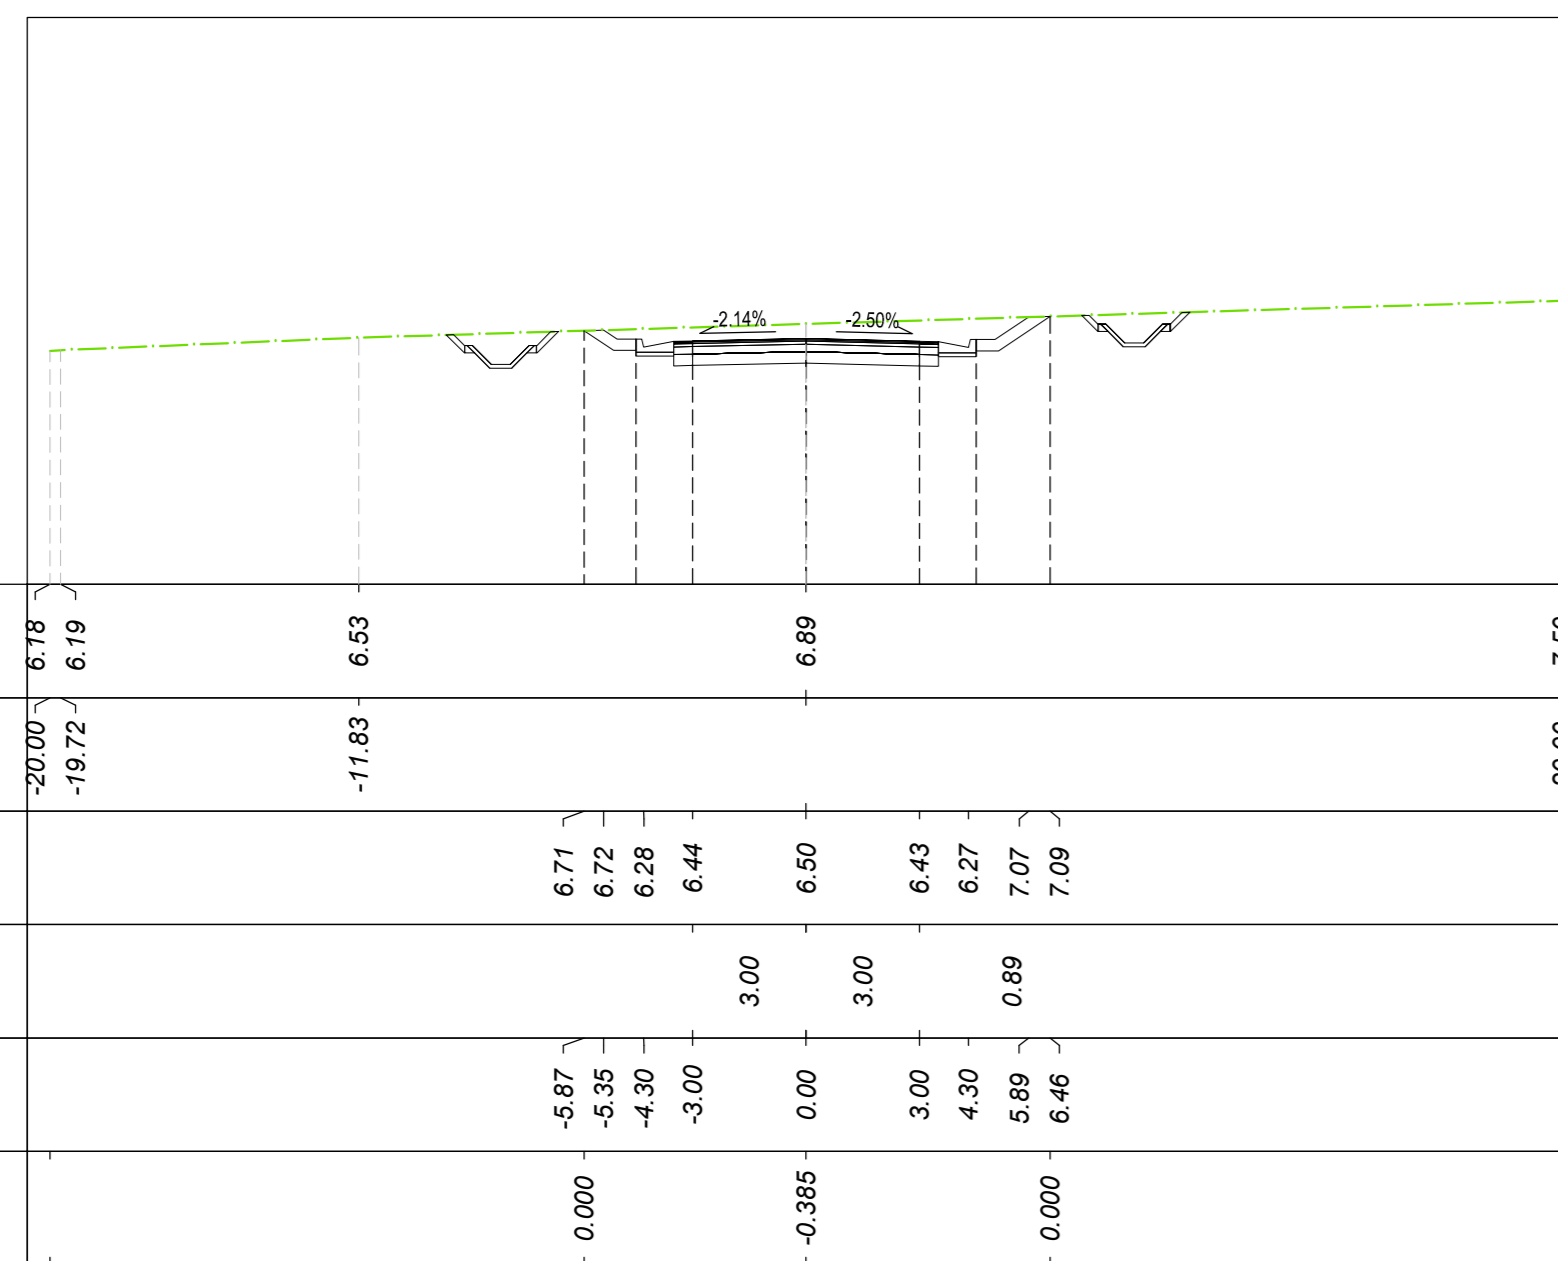

QUOTE TERRENO	6.19								
PROGRESSIVE TERRENO	-20.00								
QUOTE PROGETTO		6.71	6.72	6.28	6.44	6.50	6.43	7.07	
DISTANZE PARZIALI PROGETTO		3.00	3.00	3.00	0.89	7.07	7.07		
PROGRESSIVE PROGETTO		-5.67	-5.35	-3.30	0.00	3.00	4.30	6.46	
DIFFERENZA QUOTE		0.000	0.000	0.000	0.000	0.000	0.000	0.000	

MOVIMENTI TERRA Prog. 0+20.00			
Area di sterno	10.88 m²		
Area di riporto	0.00 m²		
Volume sterno	163.54 m³		
Volume riporto	0.00 m³		
Volume sterno cumulado	163.54 m³		
Volume riporto cumulado	0.00 m³		
Volume netto	163.54 m³		
MATERIE			
	Area	Volume	Vol. Cum.
Scotico	3.887 m²	64.65 m³	64.65 m³
Anticappellare	3.887 m²	64.65 m³	64.65 m³
TERRENO VEGETALE			
	Area	Volume	Vol. Cum.
Materiale			
Vegetale	0.938 m²	10.97 m³	10.97 m³
SOVRASTRUTTURA			
	Area	Volume	Vol. Cum.
Materiale			
Usura	0.210 m²	4.20 m³	4.20 m³
Binder	0.280 m²	5.60 m³	5.60 m³
Base	0.560 m²	11.20 m³	11.20 m³
Fondazione	1.400 m²	28.00 m³	28.00 m³
Supercompattato	2.100 m²	42.00 m³	42.00 m³
MANUFATTI			
	Area	Volume	Vol. Cum.
Materiale			
Cunetta	0.474 m²	7.10 m³	7.10 m³
Magrone Cunetta	0.200 m²	3.00 m³	3.00 m³
Cordolo	0.020 m²	0.19 m³	0.19 m³
Quantità Fossati di Guardia			
	Area	Volume	Vol. Cum.
Materiale			
Rivestimento DX	0.21	2.10	2.10
Scavo Fossati DX	1.51	15.08	15.08
Rivestimento SX	0.21	2.10	2.10
Scavo Fossati SX	1.67	16.69	16.69


Tracciato: TR-A_NV10
Sezione 5
Progressiva: 0+080.00
Scala: 1:200
Quota di Riferimento: 0.00

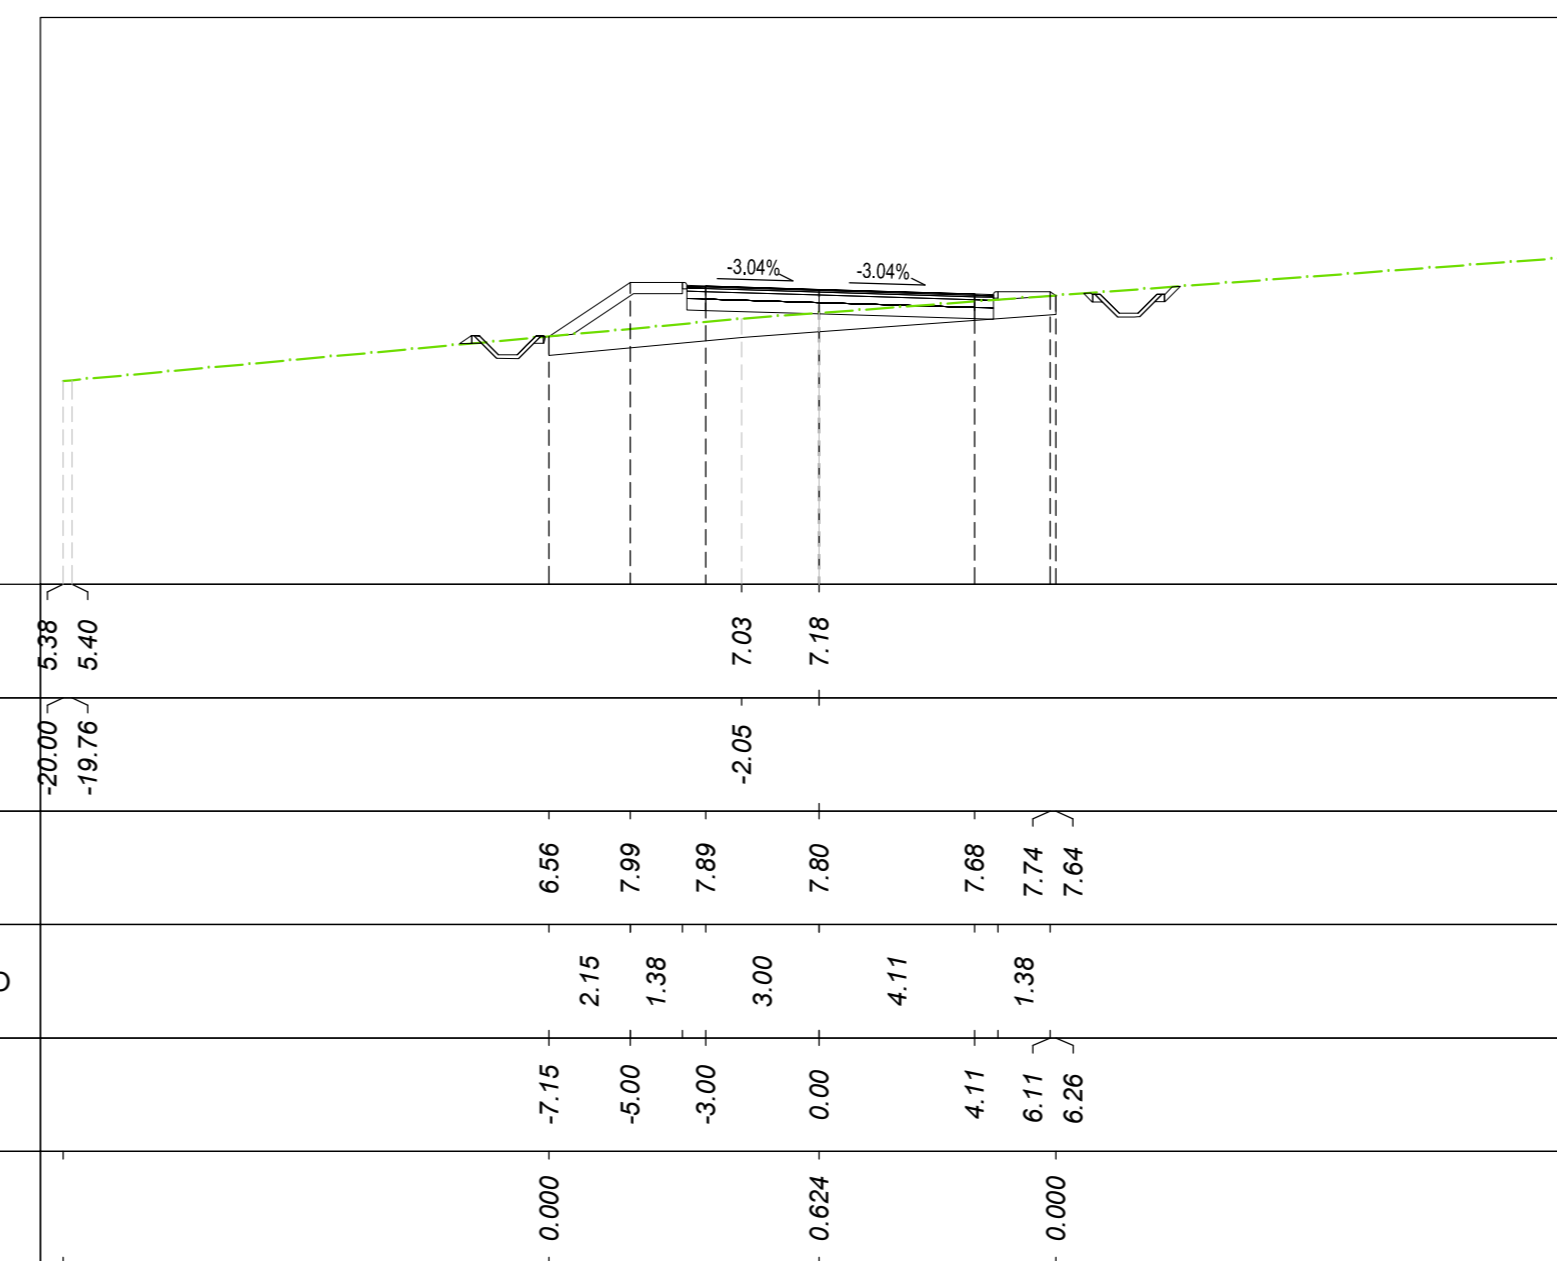

QUOTE TERRENO	5.40								
PROGRESSIVE TERRENO	-20.00								
QUOTE PROGETTO		6.56	7.99	7.89	7.03	7.18	7.68	7.64	
DISTANZE PARZIALI PROGETTO		2.15	1.38	7.89	3.00	4.11	7.74	7.64	
PROGRESSIVE PROGETTO		-7.15	-6.00	-3.00	0.00	4.11	6.11	6.26	
DIFFERENZA QUOTE		0.000	0.000	0.000	0.000	0.000	0.000	0.000	

MOVIMENTI TERRA Prog. 0+80.00			
Area di sterno	1.26 m²		
Area di riporto	2.50 m²		
Volume sterno	48.78 m³		
Volume riporto	29.36 m³		
Volume sterno cumulado	538.71 m³		
Volume riporto cumulado	33.07 m³		
Volume netto	505.65 m³		
MATERIE			
	Area	Volume	Vol. Cum.
Scotico	6.705 m²	98.85 m³	291.61 m³
Anticappellare	6.705 m²	98.85 m³	291.61 m³
TERRENO VEGETALE			
	Area	Volume	Vol. Cum.
Materiale			
Vegetale	1.311 m²	22.88 m³	67.94 m³
SOVRASTRUTTURA			
	Area	Volume	Vol. Cum.
Materiale			
Usura	0.243 m²	4.83 m³	17.13 m³
Binder	0.324 m²	6.04 m³	22.84 m³
Base	0.649 m²	12.07 m³	45.67 m³
Fondazione	1.622 m²	30.18 m³	114.18 m³
Supercompattato	2.434 m²	45.27 m³	171.27 m³
MANUFATTI			
	Area	Volume	Vol. Cum.
Materiale			
Cunetta	0.000 m²	2.22 m³	25.59 m³
Magrone Cunetta	0.000 m²	0.28 m³	10.59 m³
Cordolo	0.028 m²	0.28 m³	0.36 m³
Quantità Fossati di Guardia			
	Area	Volume	Vol. Cum.
Materiale			
Rivestimento DX	0.21	4.03	14.52
Scavo Fossati DX	1.09	20.24	62.63
Rivestimento SX	0.21	4.03	14.52
Scavo Fossati SX	0.55	17.09	90.95


Tracciato: TR-A_NV10
Sezione 3
Progressiva: 0+040.00
Scala: 1:200
Quota di Riferimento: 0.00

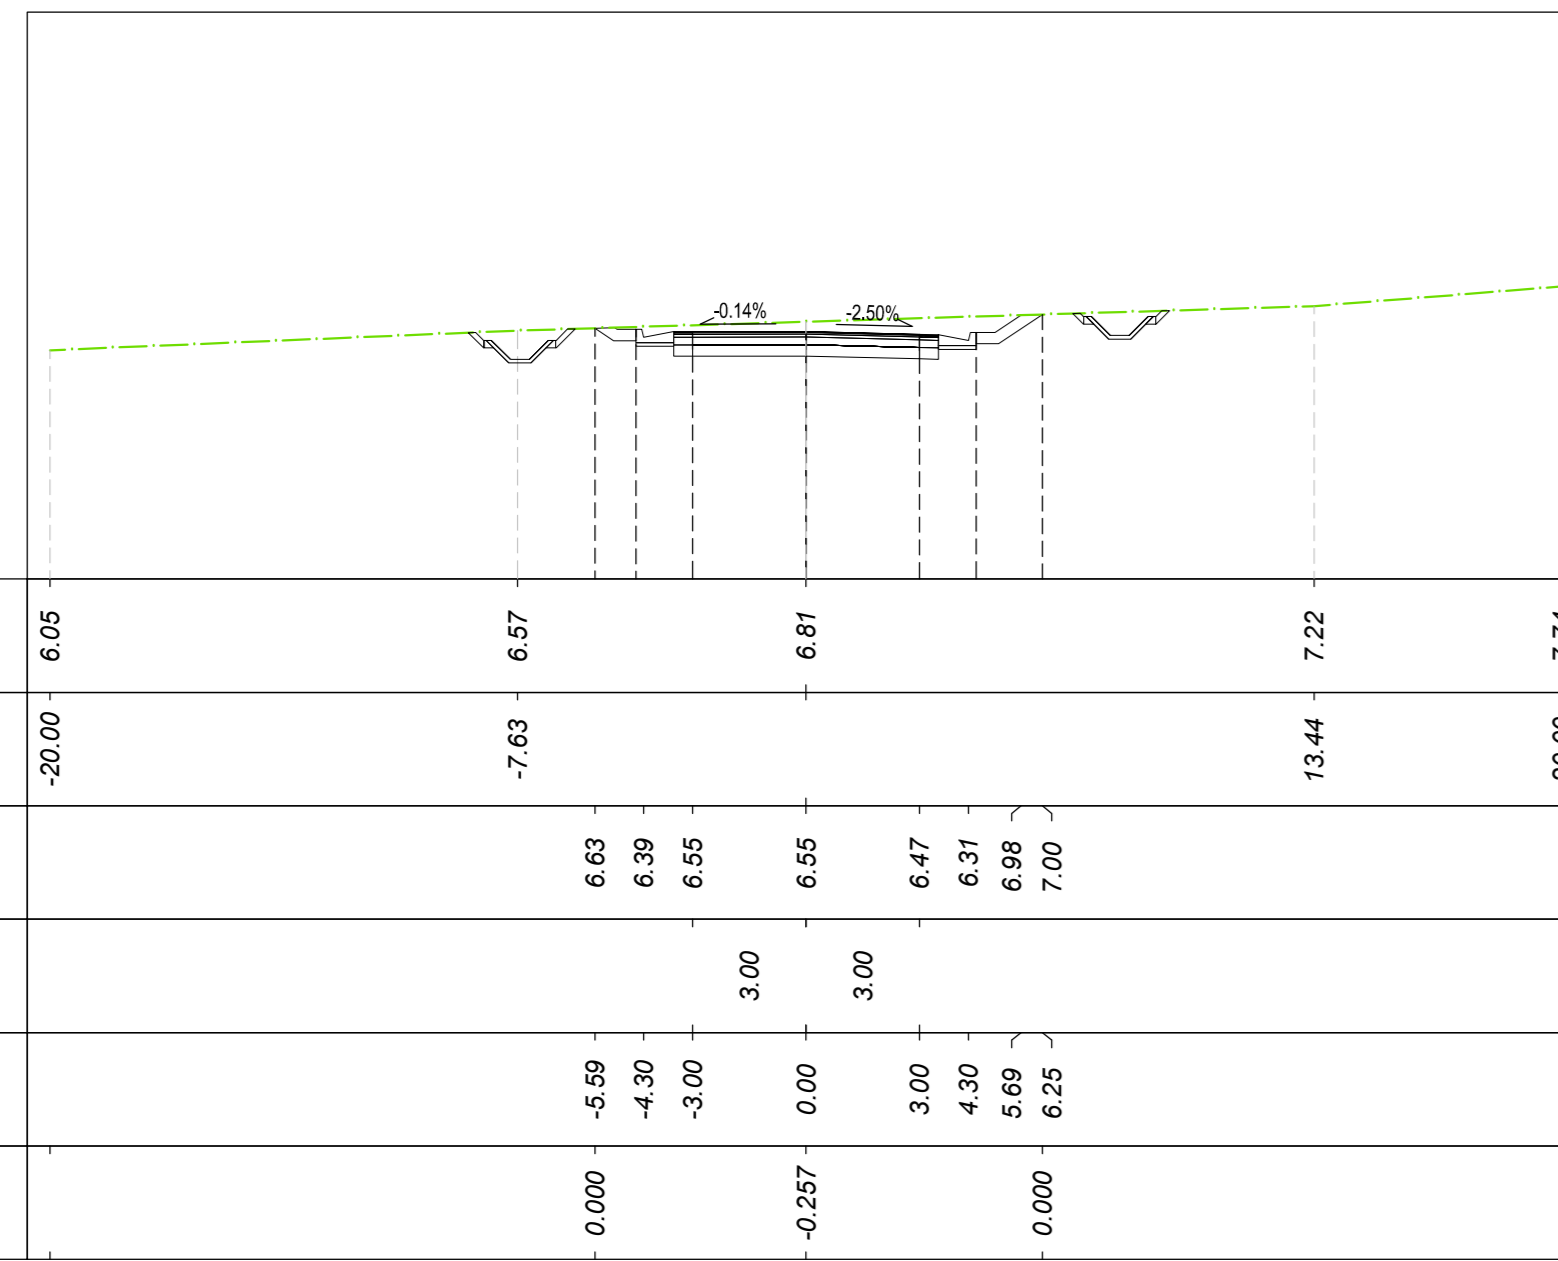

QUOTE TERRENO	6.05								
PROGRESSIVE TERRENO	-20.00								
QUOTE PROGETTO		6.63	6.39	6.55	6.55	6.47	6.37	7.00	
DISTANZE PARZIALI PROGETTO		3.00	3.00	3.00	3.00	4.30	6.99	7.00	
PROGRESSIVE PROGETTO		-5.59	-4.30	-3.00	0.00	3.00	4.30	6.29	
DIFFERENZA QUOTE		0.000	0.000	0.000	0.000	0.000	0.000	0.000	

MOVIMENTI TERRA Prog. 0+40.00			
Area di sterno	9.05 m²		
Area di riporto	0.00 m²		
Volume sterno	199.26 m³		
Volume riporto	0.00 m³		
Volume sterno cumulado	362.80 m³		
Volume riporto cumulado	0.00 m³		
Volume netto	362.80 m³		
MATERIE			
	Area	Volume	Vol. Cum.
Scotico	2.912 m²	67.79 m³	132.44 m³
Anticappellare	2.912 m²	67.79 m³	132.44 m³
TERRENO VEGETALE			
	Area	Volume	Vol. Cum.
Materiale			
Vegetale	0.763 m²	17.00 m³	27.99 m³
SOVRASTRUTTURA			
	Area	Volume	Vol. Cum.
Materiale			
Usura	0.210 m²	4.20 m³	8.40 m³
Binder	0.280 m²	5.60 m³	11.20 m³
Base	0.560 m²	11.20 m³	22.40 m³
Fondazione	1.400 m²	28.00 m³	56.00 m³
Supercompattato	2.100 m²	42.00 m³	84.00 m³
MANUFATTI			
	Area	Volume	Vol. Cum.
Materiale			
Cunetta	0.474 m²	9.47 m³	16.57 m³
Magrone Cunetta	0.200 m²	4.00 m³	7.00 m³
Cordolo	0.020 m²	0.19 m³	0.19 m³
Quantità Fossati di Guardia			
	Area	Volume	Vol. Cum.
Materiale			
Rivestimento DX	0.21	4.19	6.29
Scavo Fossati DX	1.10	26.11	41.19
Rivestimento SX	0.21	4.19	6.29
Scavo Fossati SX	1.48	31.49	48.17

Tracciato: TR-A_NV10
Sezione 6
Progressiva: 0+100.00
Scala: 1:200
Quota di Riferimento: 0.00

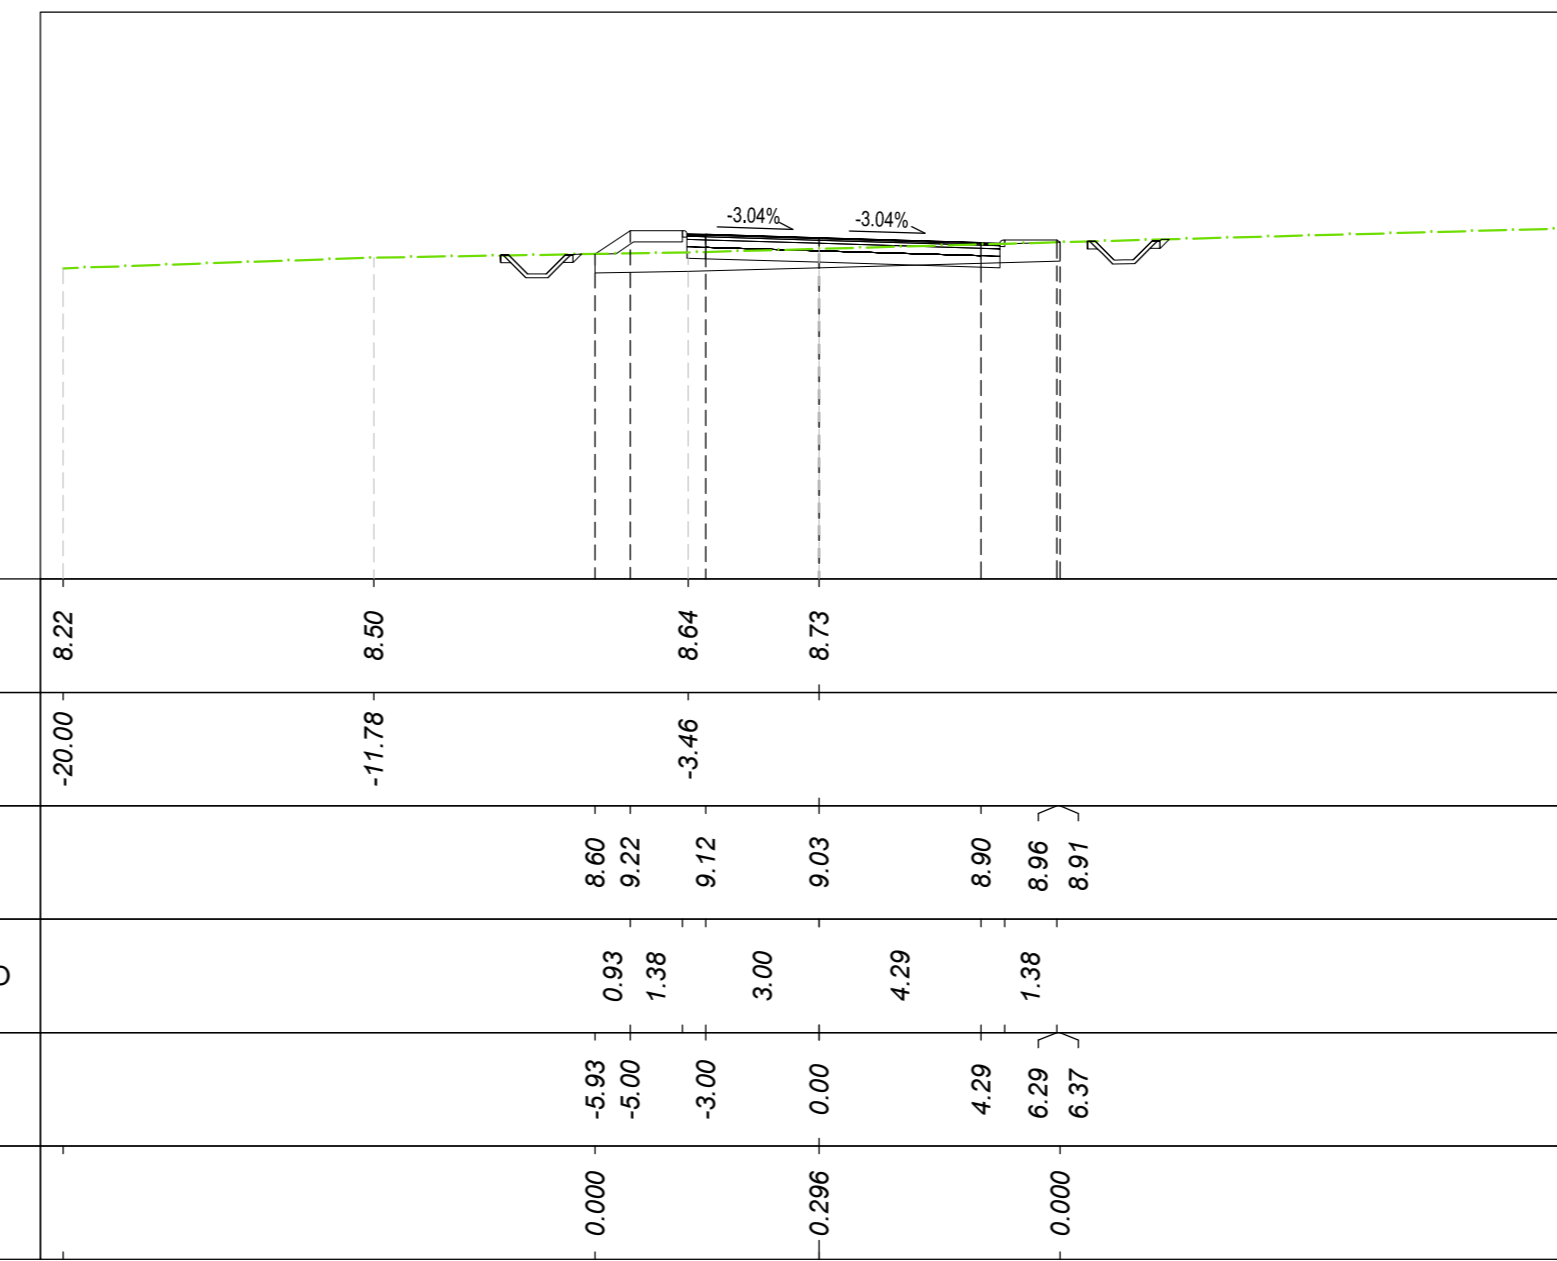

QUOTE TERRENO	8.22								
PROGRESSIVE TERRENO	-20.00								
QUOTE PROGETTO		8.60	9.22	8.72	-3.46	8.73	8.90	8.91	
DISTANZE PARZIALI PROGETTO		0.93	1.38	3.00	3.00	4.29	6.30	6.37	
PROGRESSIVE PROGETTO		-5.93	-5.00	-3.00	0.00	4.29	6.30	6.37	
DIFFERENZA QUOTE		0.000	0.000	0.000	0.000	0.000	0.000	0.000	

MOVIMENTI TERRA Prog. 0+100.00			
Area di sterno	3.28 m²		
Area di riporto	0.46 m²		
Volume sterno	42.88 m³		
Volume riporto	33.15 m³		
Volume sterno cumulado	581.59 m³		
Volume riporto cumulado	66.21 m³		
Volume netto	515		